




# ANNEXE 1

## RELEVÉ DES DESORDRES SUR ELEVATION GAUCHE (AVAL) (PLANCHE 1/2)



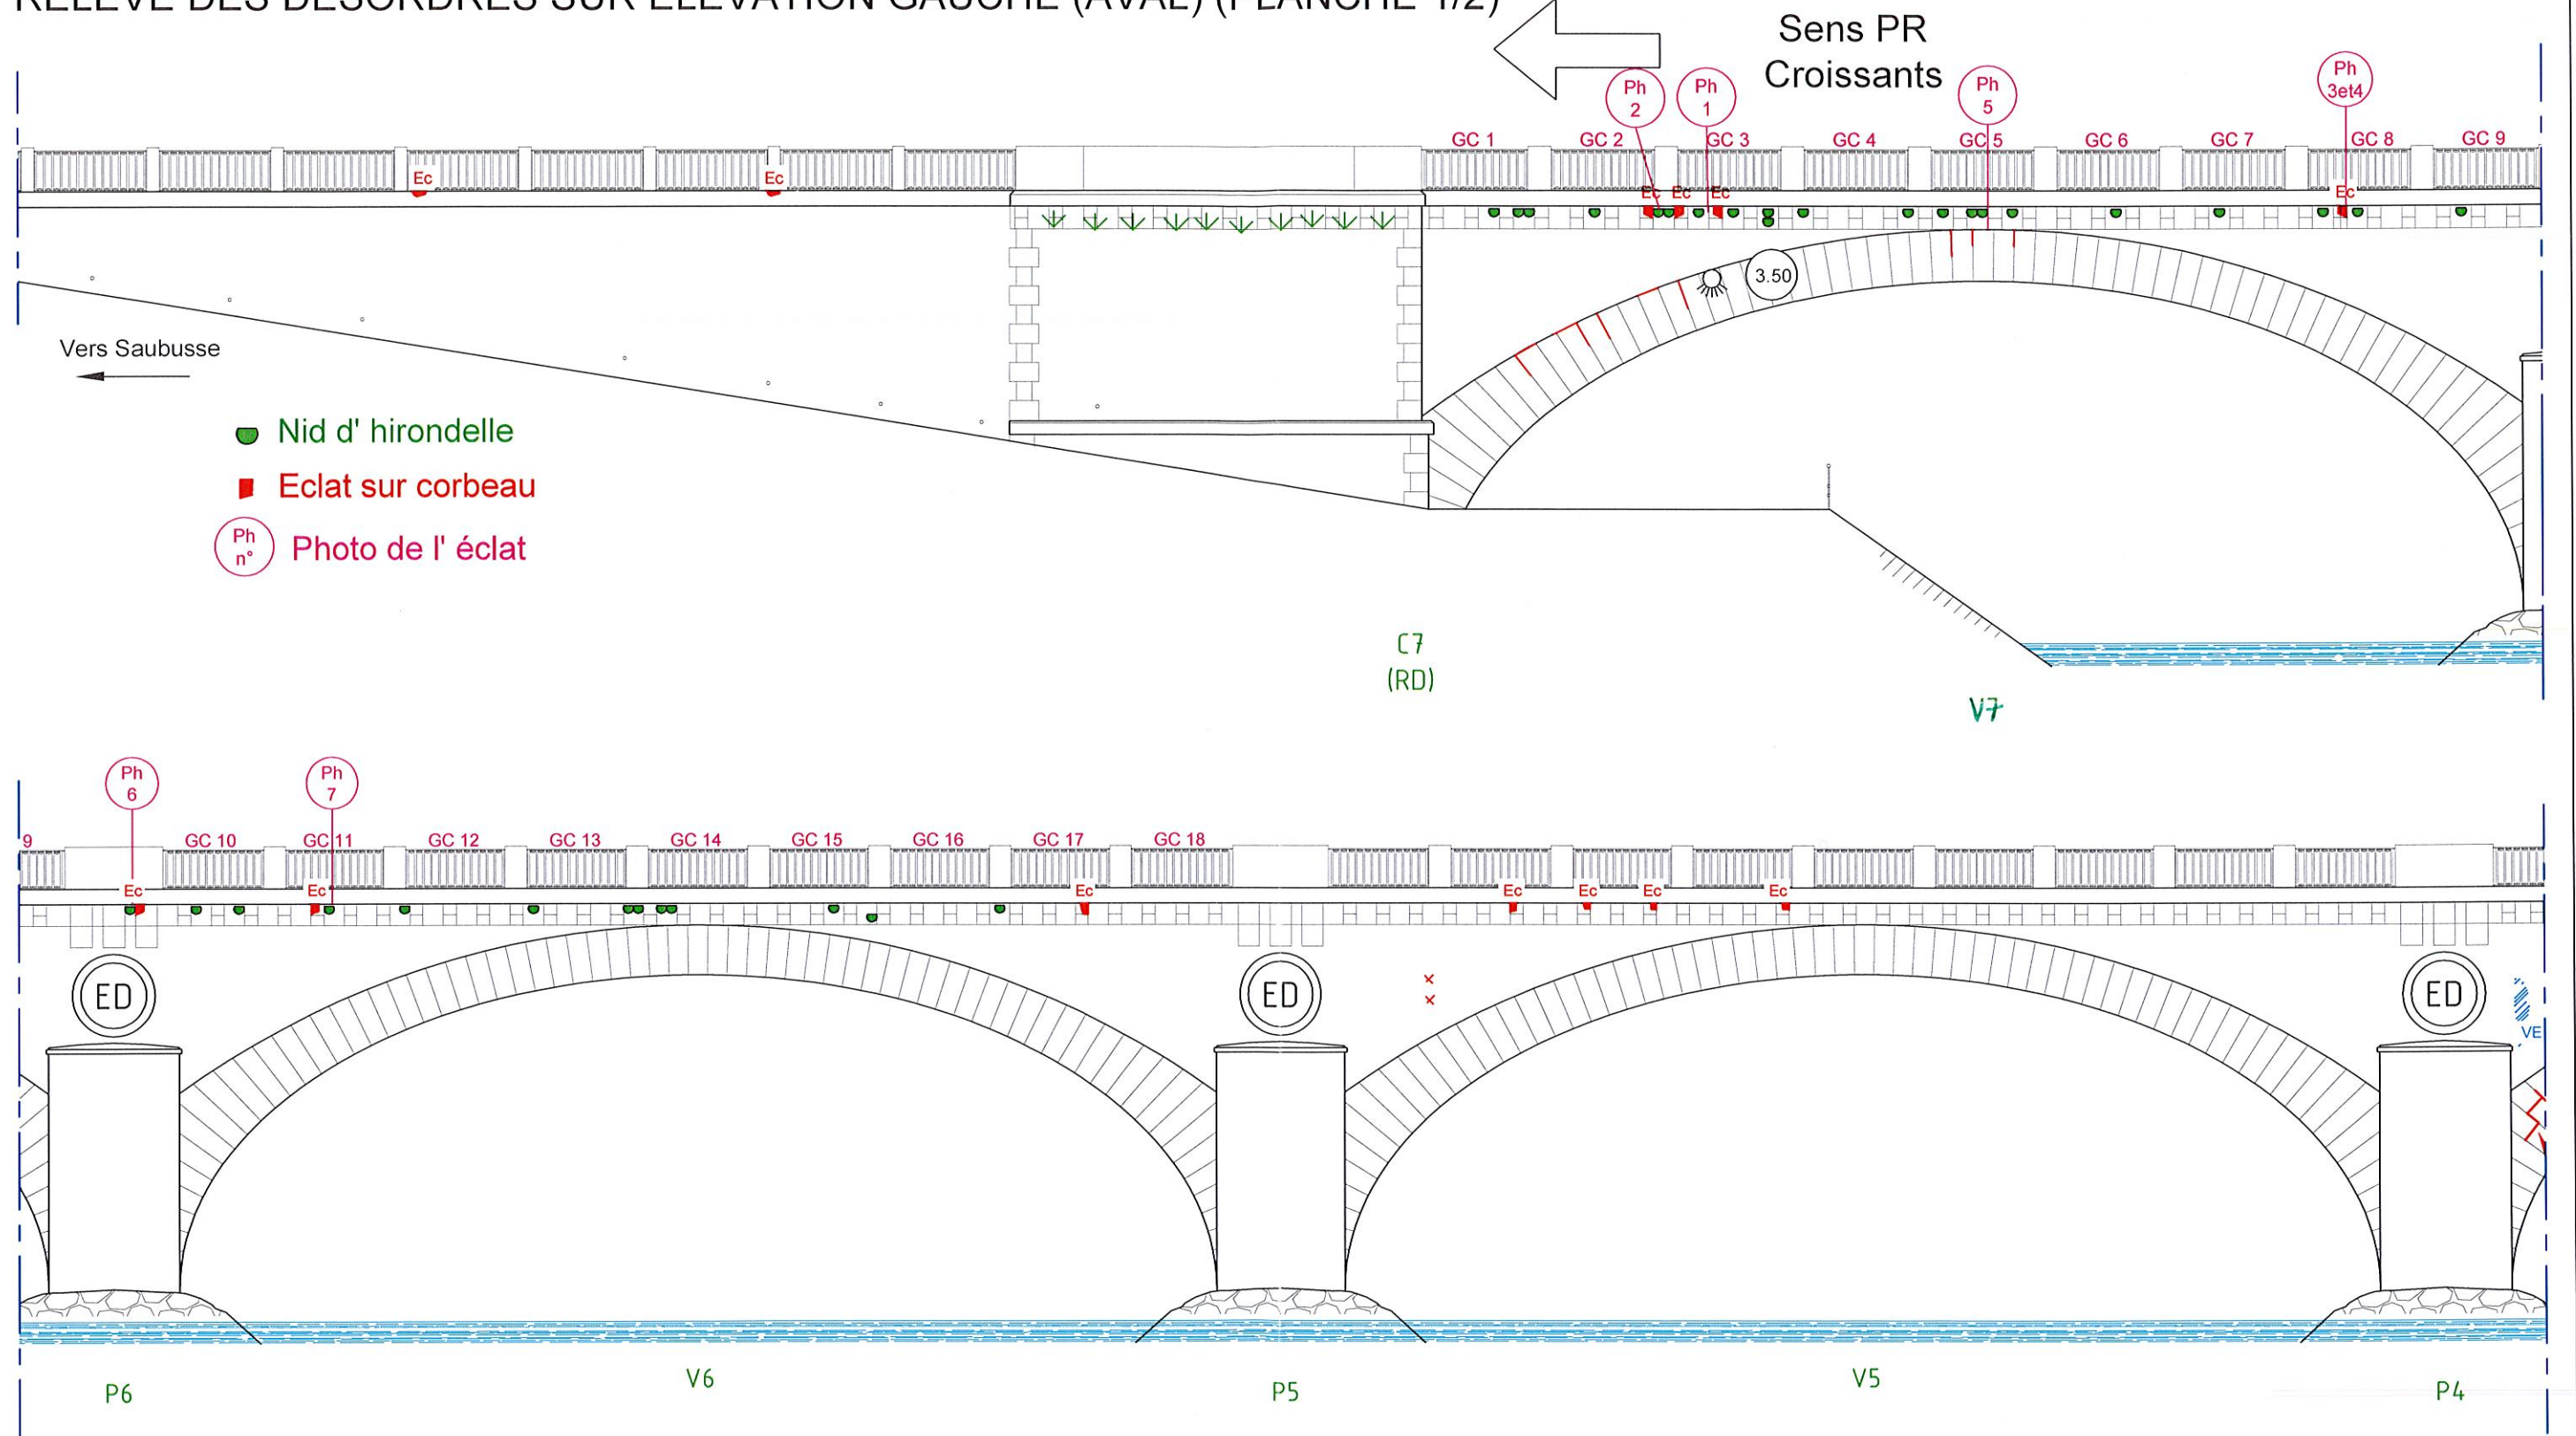


NB : Toutes les côtes annoncées concernant la géométrie de l'ouvrage et de ses divers équipements sont indicatives et ne peuvent être considérées comme contractuelles. Elles devront donc être validées avant toutes interventions.

	Nom de l'ouvrage / Identifiant :		
	Pont de Saubusse PE 0017 0003		
Voie : RD 17		PR : 12+790	
	Date : 10/2014	Dess. :	n° plan :
	Ech : 1/50	MR	7/14

# RELEVÉ DES DESORDRES SUR ELEVATION DROITE (AMONT) (PLANCHE 2/2)

Sens PR  
Croissants

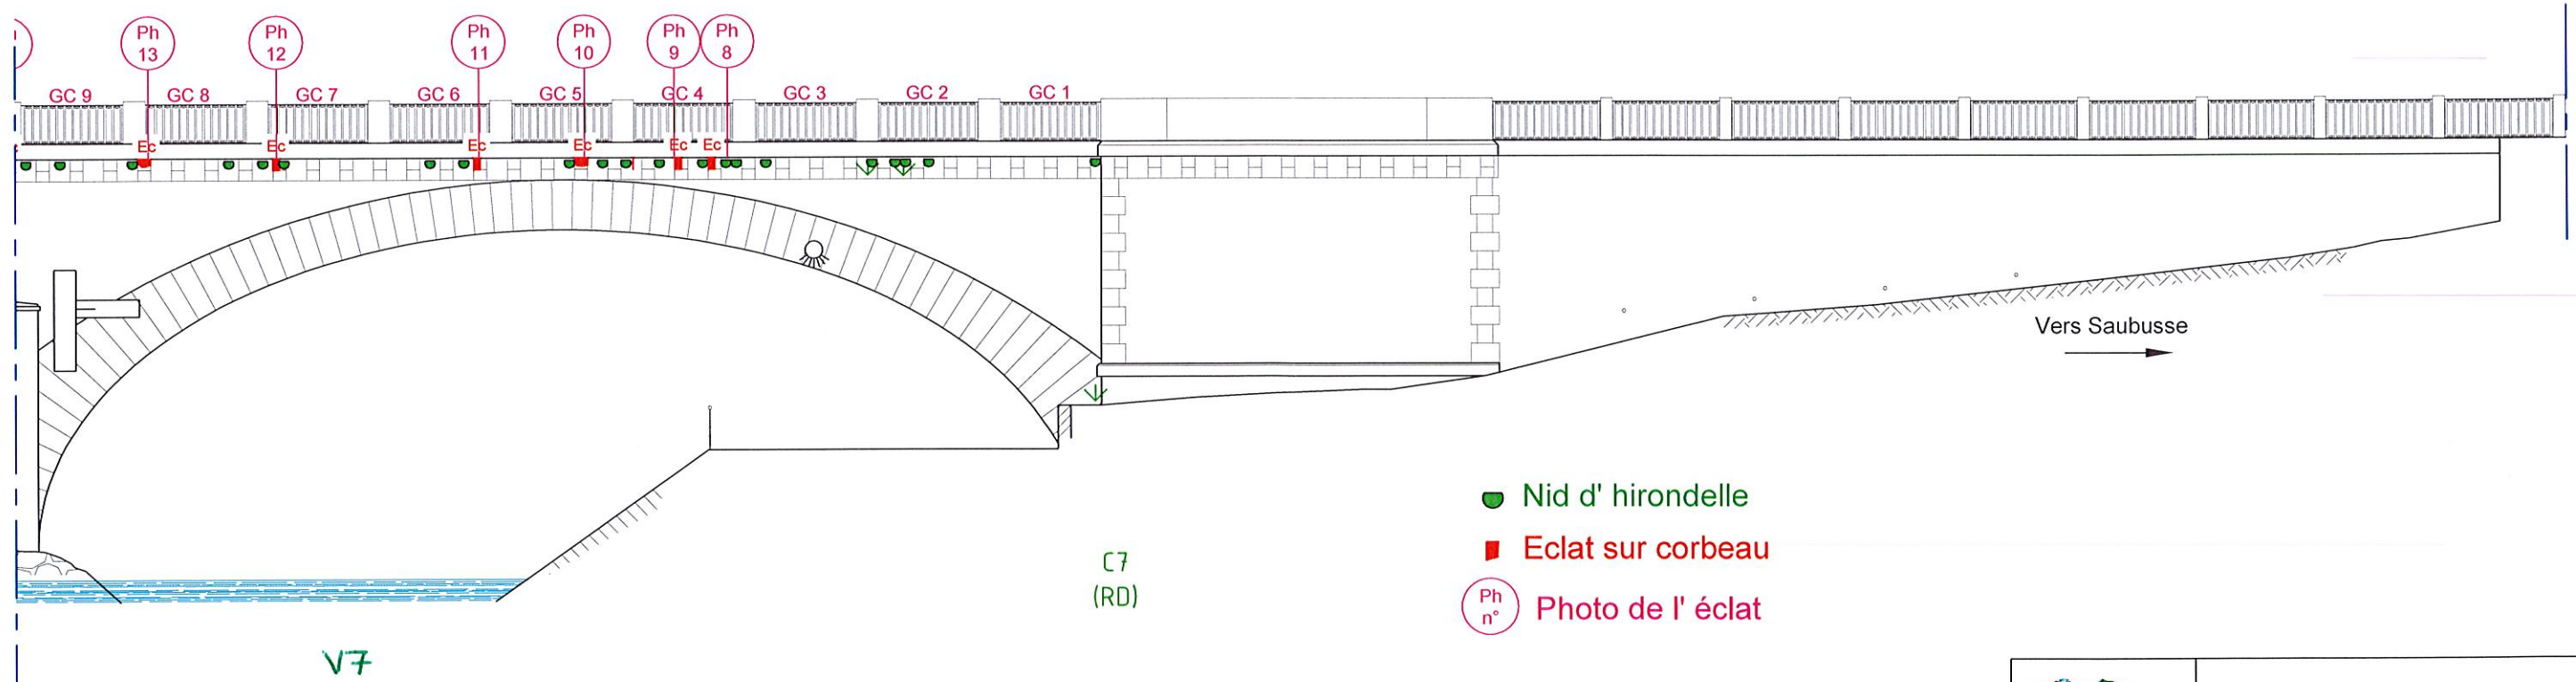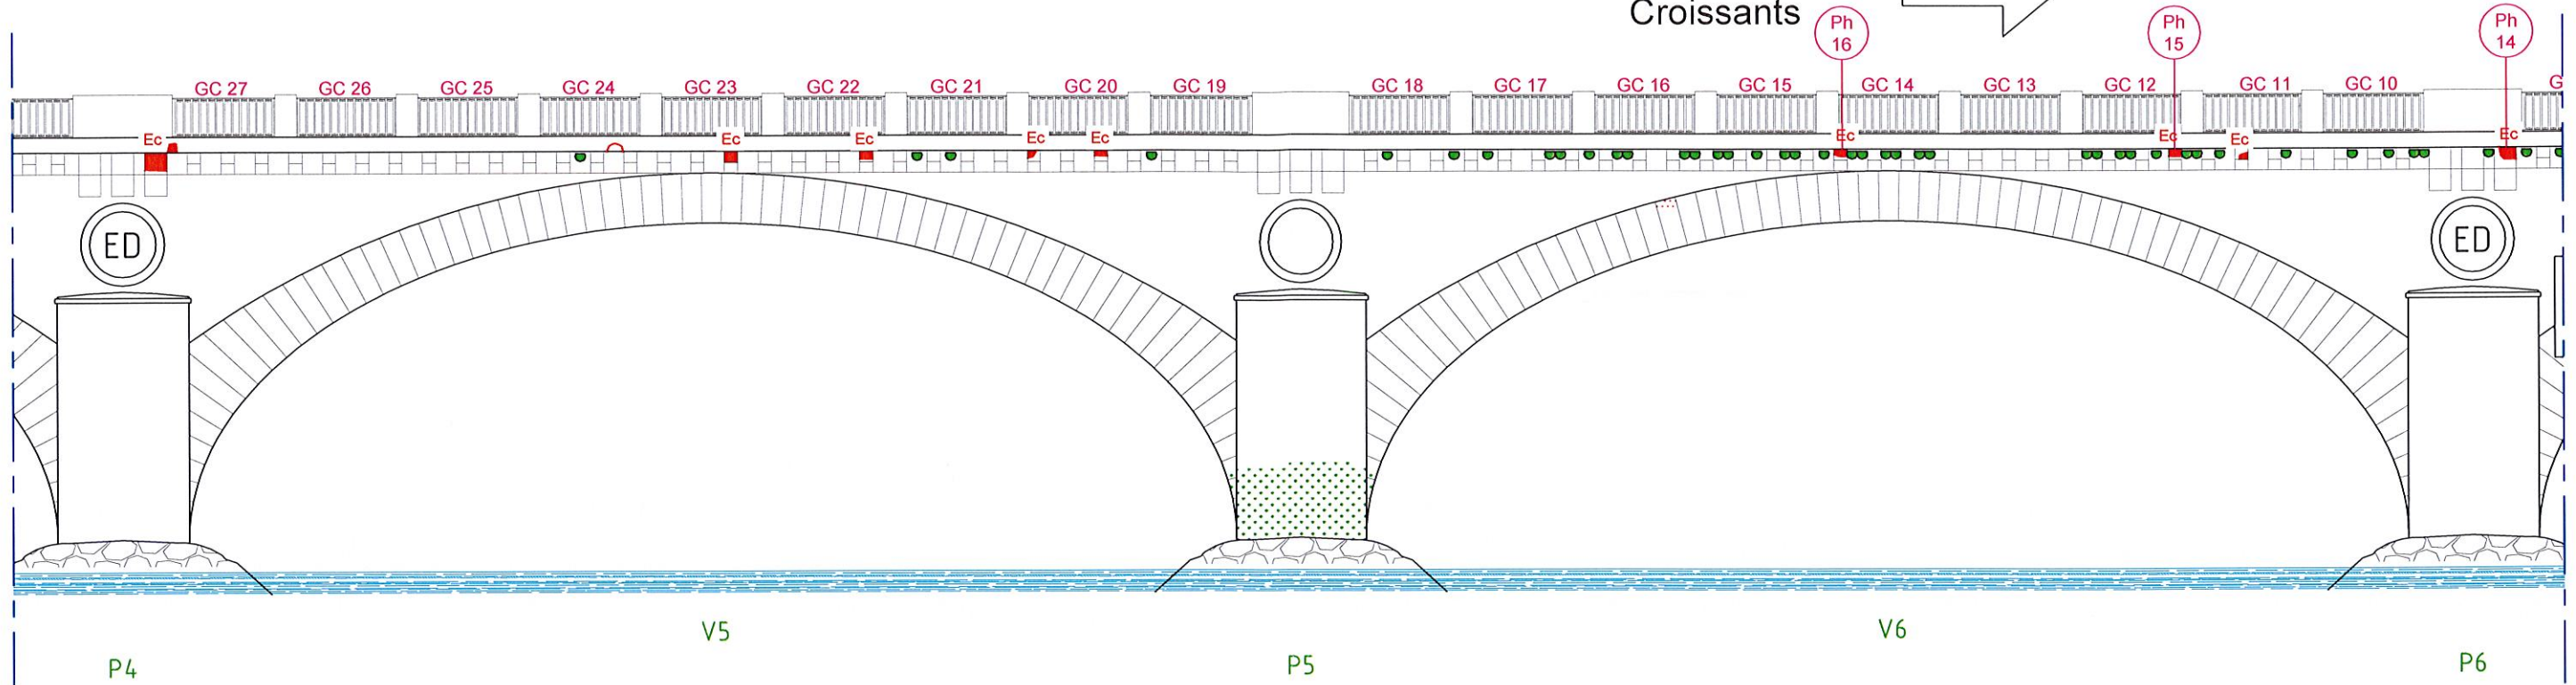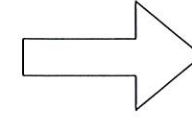

- Nid d'hirondelle
- Eclat sur corbeau
- Ph n° Photo de l'éclat

NB : Toutes les côtes annoncées concernant la géométrie de l'ouvrage et de ses divers équipements sont indicatives et ne peuvent être considérées comme contractuelles. Elles devront donc être validées avant toutes interventions.

	Nom de l'ouvrage / Identifiant : Pont de Saubusse PE 0017 0003		
	Voie : RD 17	PR : 12+790	
	Date : 10/2014	Dess. : MR	n° plan : 6/14
	Ech : 1/50		