


# CLASSEMENT "SITE" DU CIMETIERE D'AIFFRES.

EXTRAIT DU PLAN CADASTRAL : LA CURE.

Echelle : 1/2500<sup>e</sup>

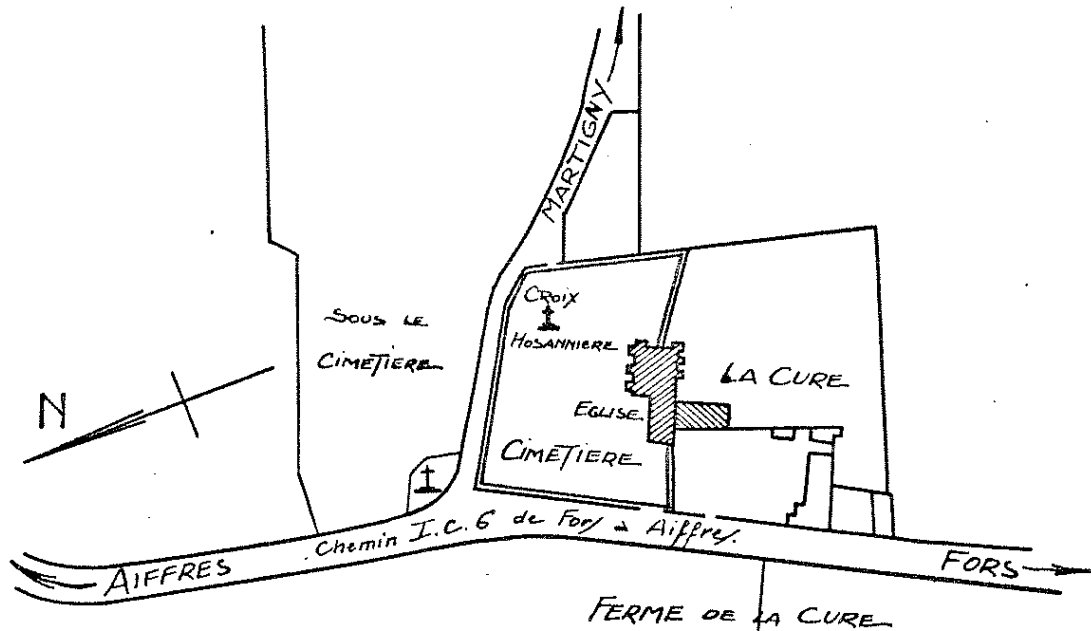

— ZONE A PROTÉGER.  
Relevé par l'Architecte des MONUMENTS  
HISTORIQUES, le 4 JUIN 1938

*Flout/roy*

PLAN DE SITUATION AU  $\frac{1}{100.000}$  environ

