


NIORT. LE 21 Mars 1939.

COMMISSION DEPARTEMENTALE
DES SITES ET DES MONUMENTS NATURELS
.. DES DEUX SEVRES ..

LE CIMETIERE DE VERRINES. SOUS-CELLES

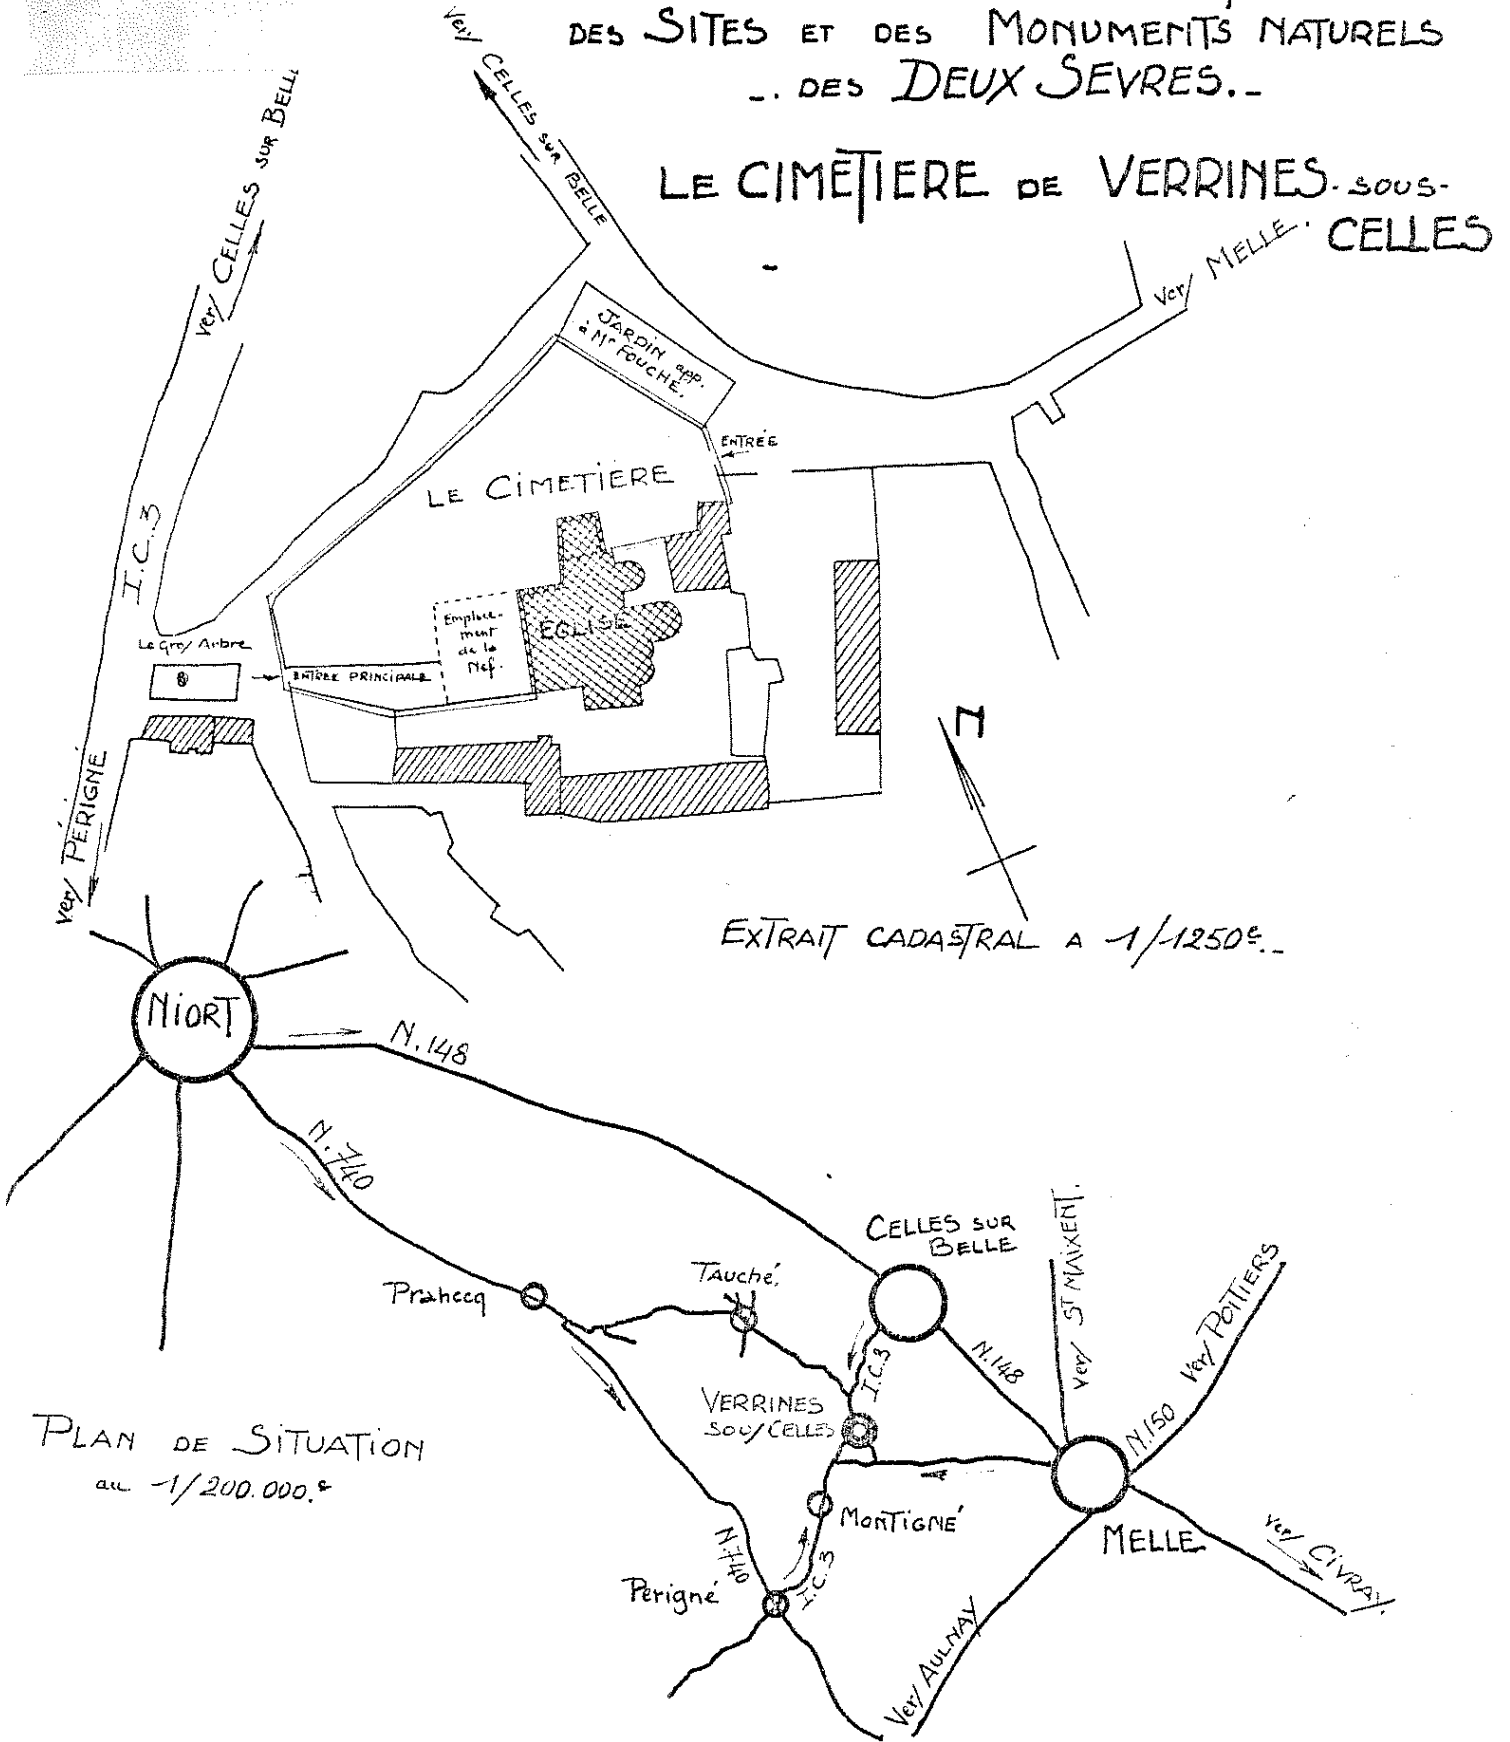

EXTRAIT CADASTRAL A 1/1250^e..

PLAN DE SITUATION
au 1/200.000^e