


Plan de prévention des Risques Technologiques : Le Douhet - Établissement Butagaz

Zonage Réglementaire

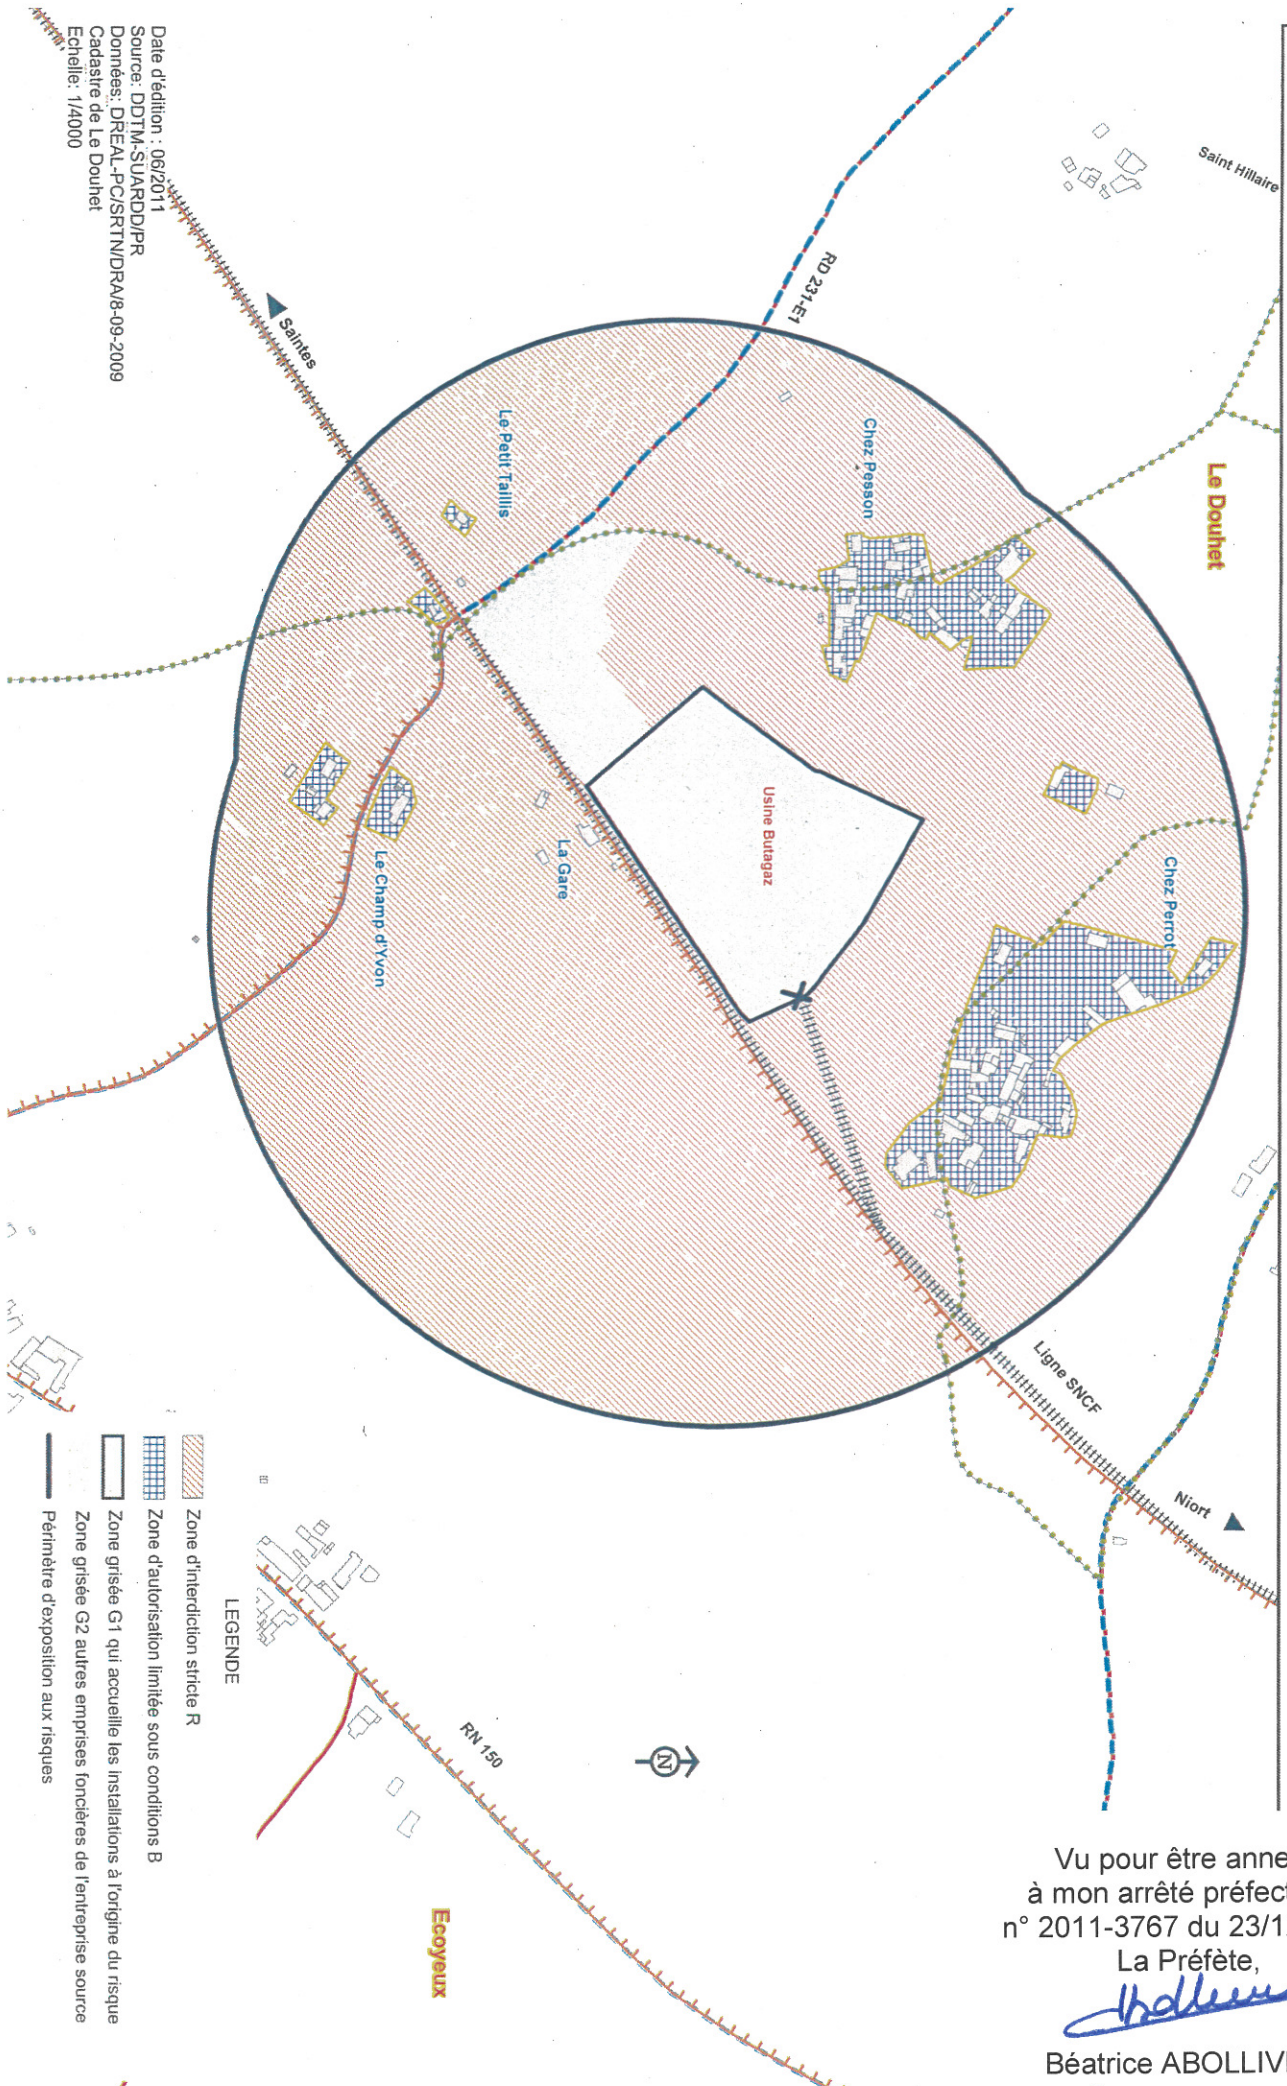

LEGENDE

- Zone d'interdiction stricte R
- Zone d'autorisation limitée sous conditions B
- Zone grisée G1 qui accueille les installations à l'origine du risque
- Zone grisée G2 autres emprises foncières de l'entreprise source
- Périmètre d'exposition aux risques

Vu pour être annexé
à mon arrêté préfectoral
n° 2011-3767 du 23/12/2011

La Préfète,

Béatrice ABOLLIVIER

Date d'édition : 06/2011
Source: DDTM-SUARDD/PR
Données: DREAL-PC/SRTN/DRAV/8-09-2009
Cadastré de Le Douhet
Echelle: 1/4000