
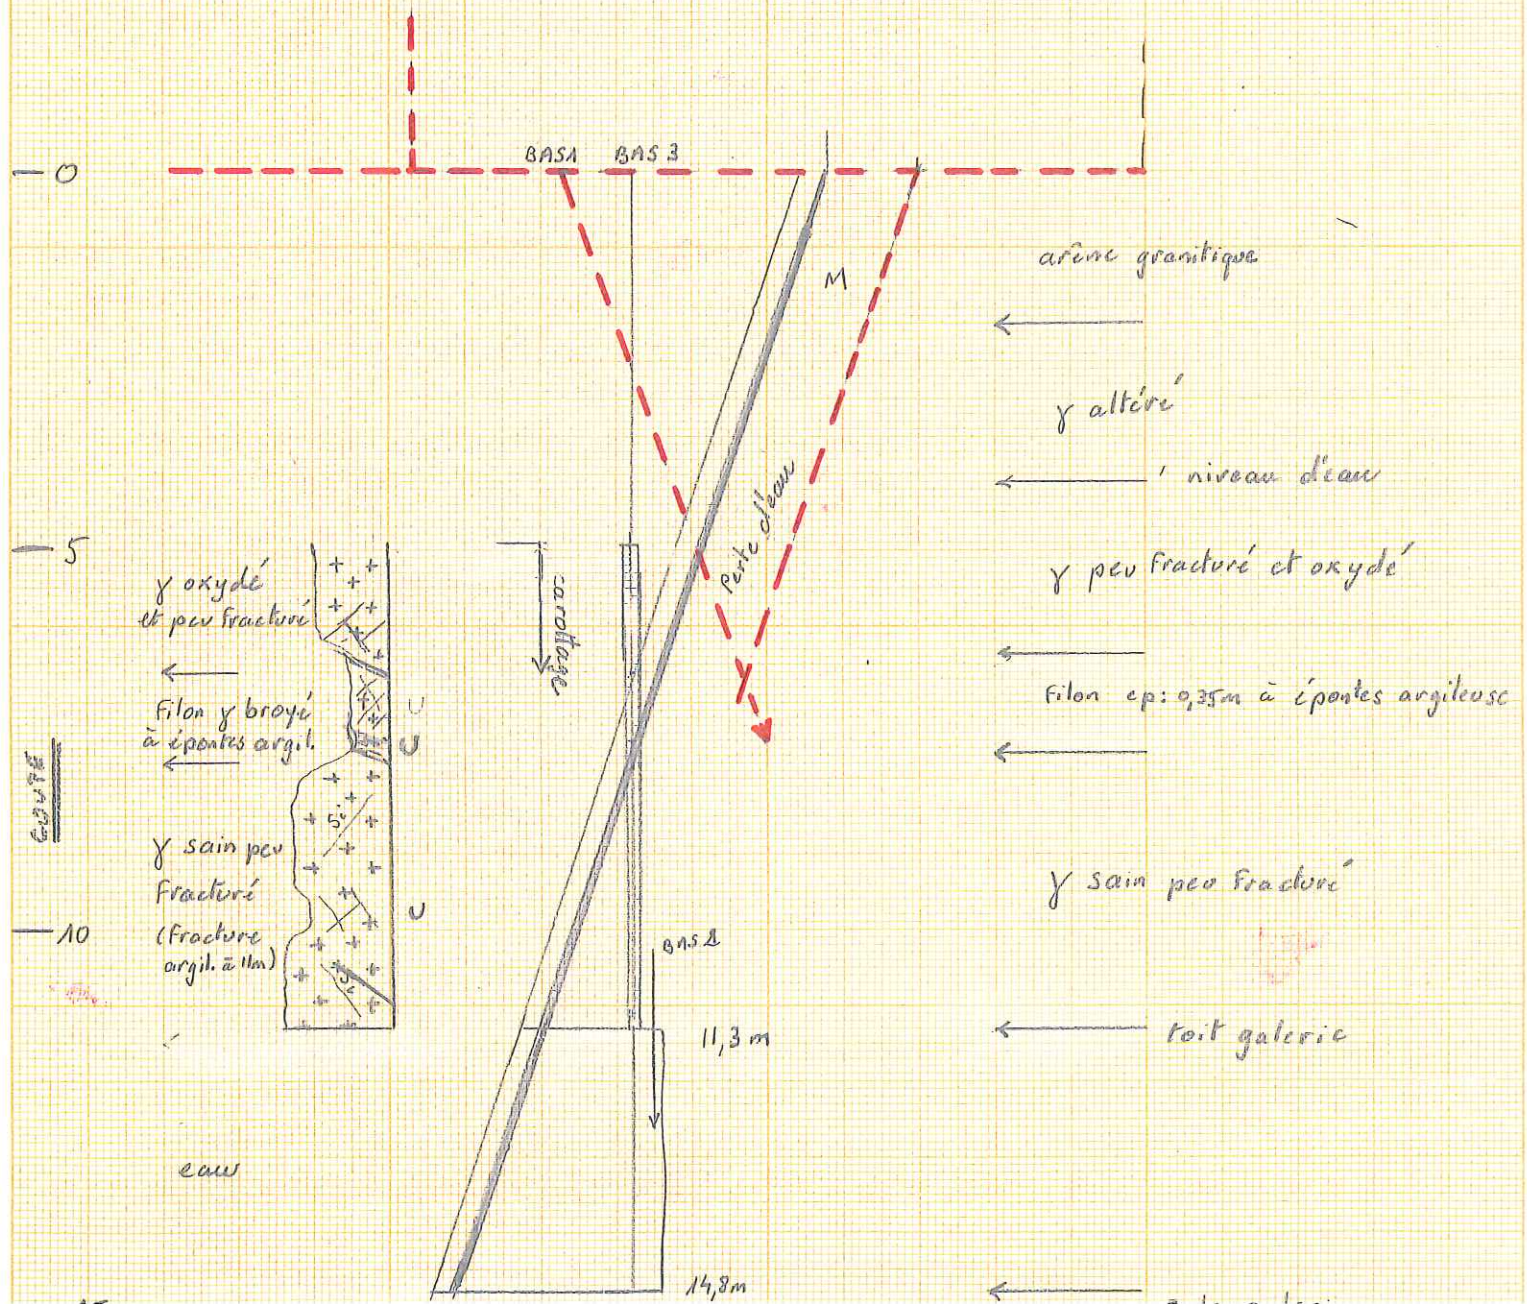


PLAN HORIZONTAL

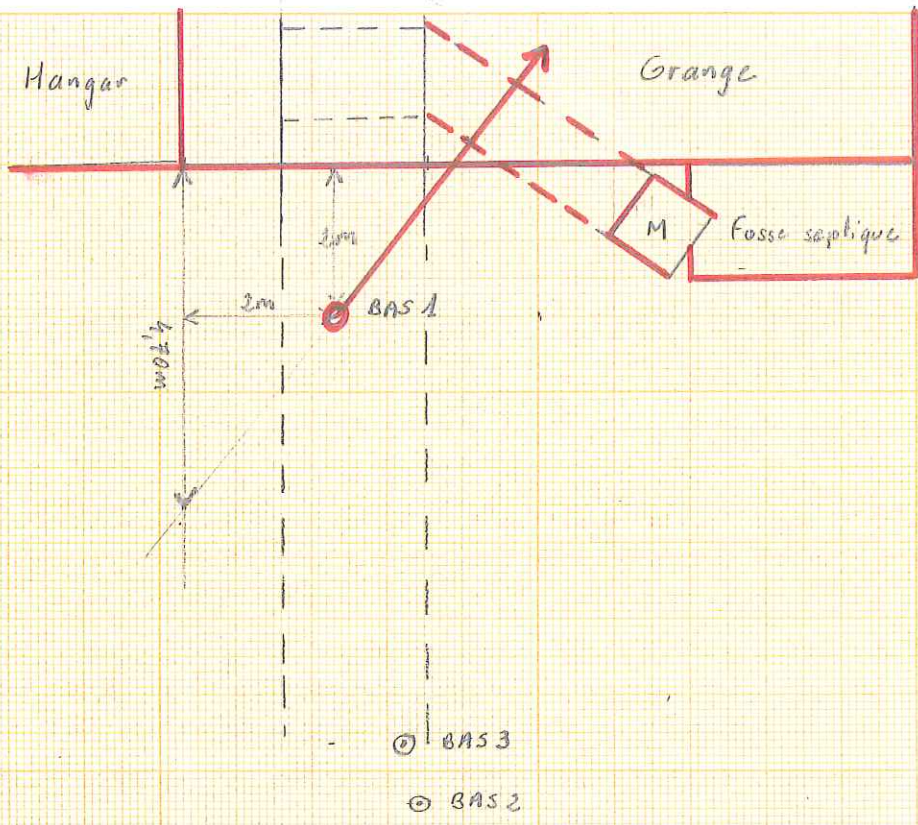

COUPE