

# Plan de Prévention des Risques Technologiques entreprise Brezac au Fleix Projet de zonage réglementaire

Approuvé par arrêté préfectoral le : 5 décembre 2011



Direction régionale de l'environnement  
de l'aménagement et du logement

Les Services de l'Etat en Dordogne  
Direction départementale des territoires

0 50 100 150  
Mètres

Echelle : 1/3 000

 Périmètre d'exposition  
aux risques

**Projet de zonage réglementaire**

 Zone d'interdiction r

 Zone d'autorisation B

 Zone d'autorisation b


**Éléments de repérage**

 Emprise de l'entreprise  
industrielle de Brezac

 Limite des parcelles cadastrales

# Plan de Prévention des Risques Technologiques entreprise Brezac au Fleix Carte des aléas

Approuvé par arrêté préfectoral le : 5 décembre 2011

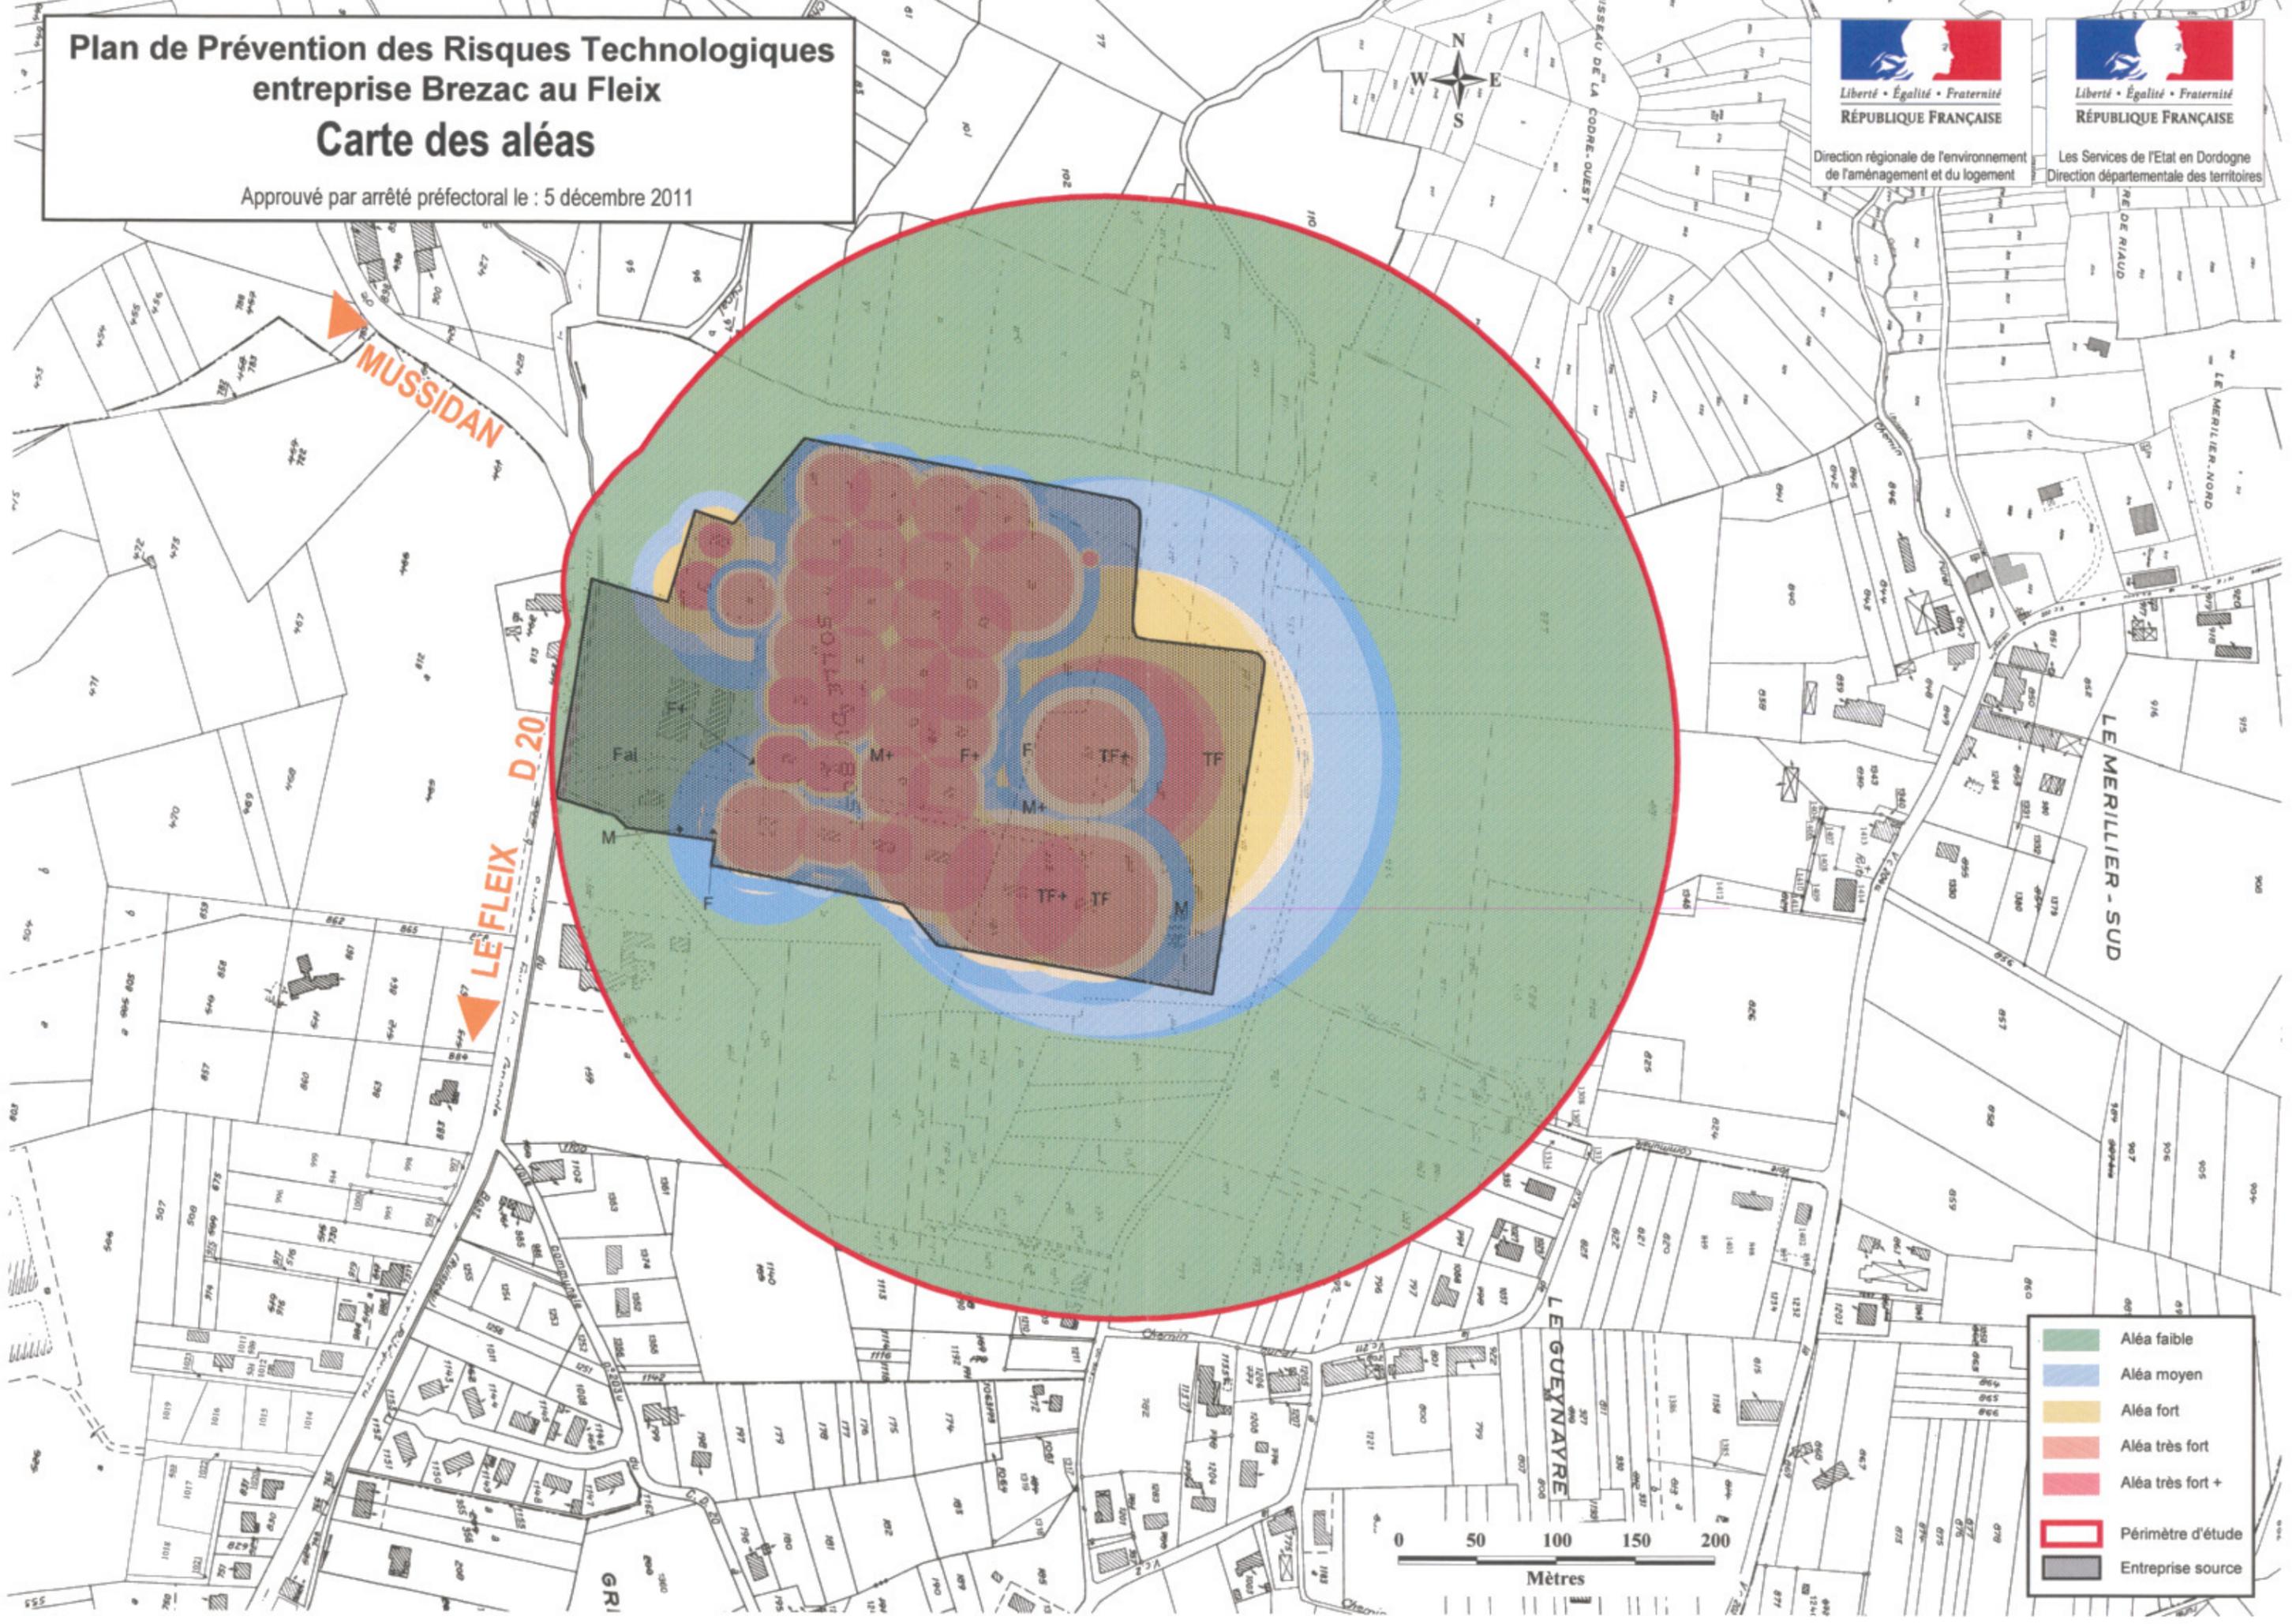


- Aléa faible
- Aléa moyen
- Aléa fort
- Aléa très fort
- Aléa très fort +
- Périmètre d'étude
- Entreprise source

0 50 100 150 200  
Mètres

# Plan de Prévention des Risques Technologiques entreprise Brezac au Fleix

## Carte d'aléa des effets surpressions

Approuvé par arrêté préfectoral le : 5 décembre 2011

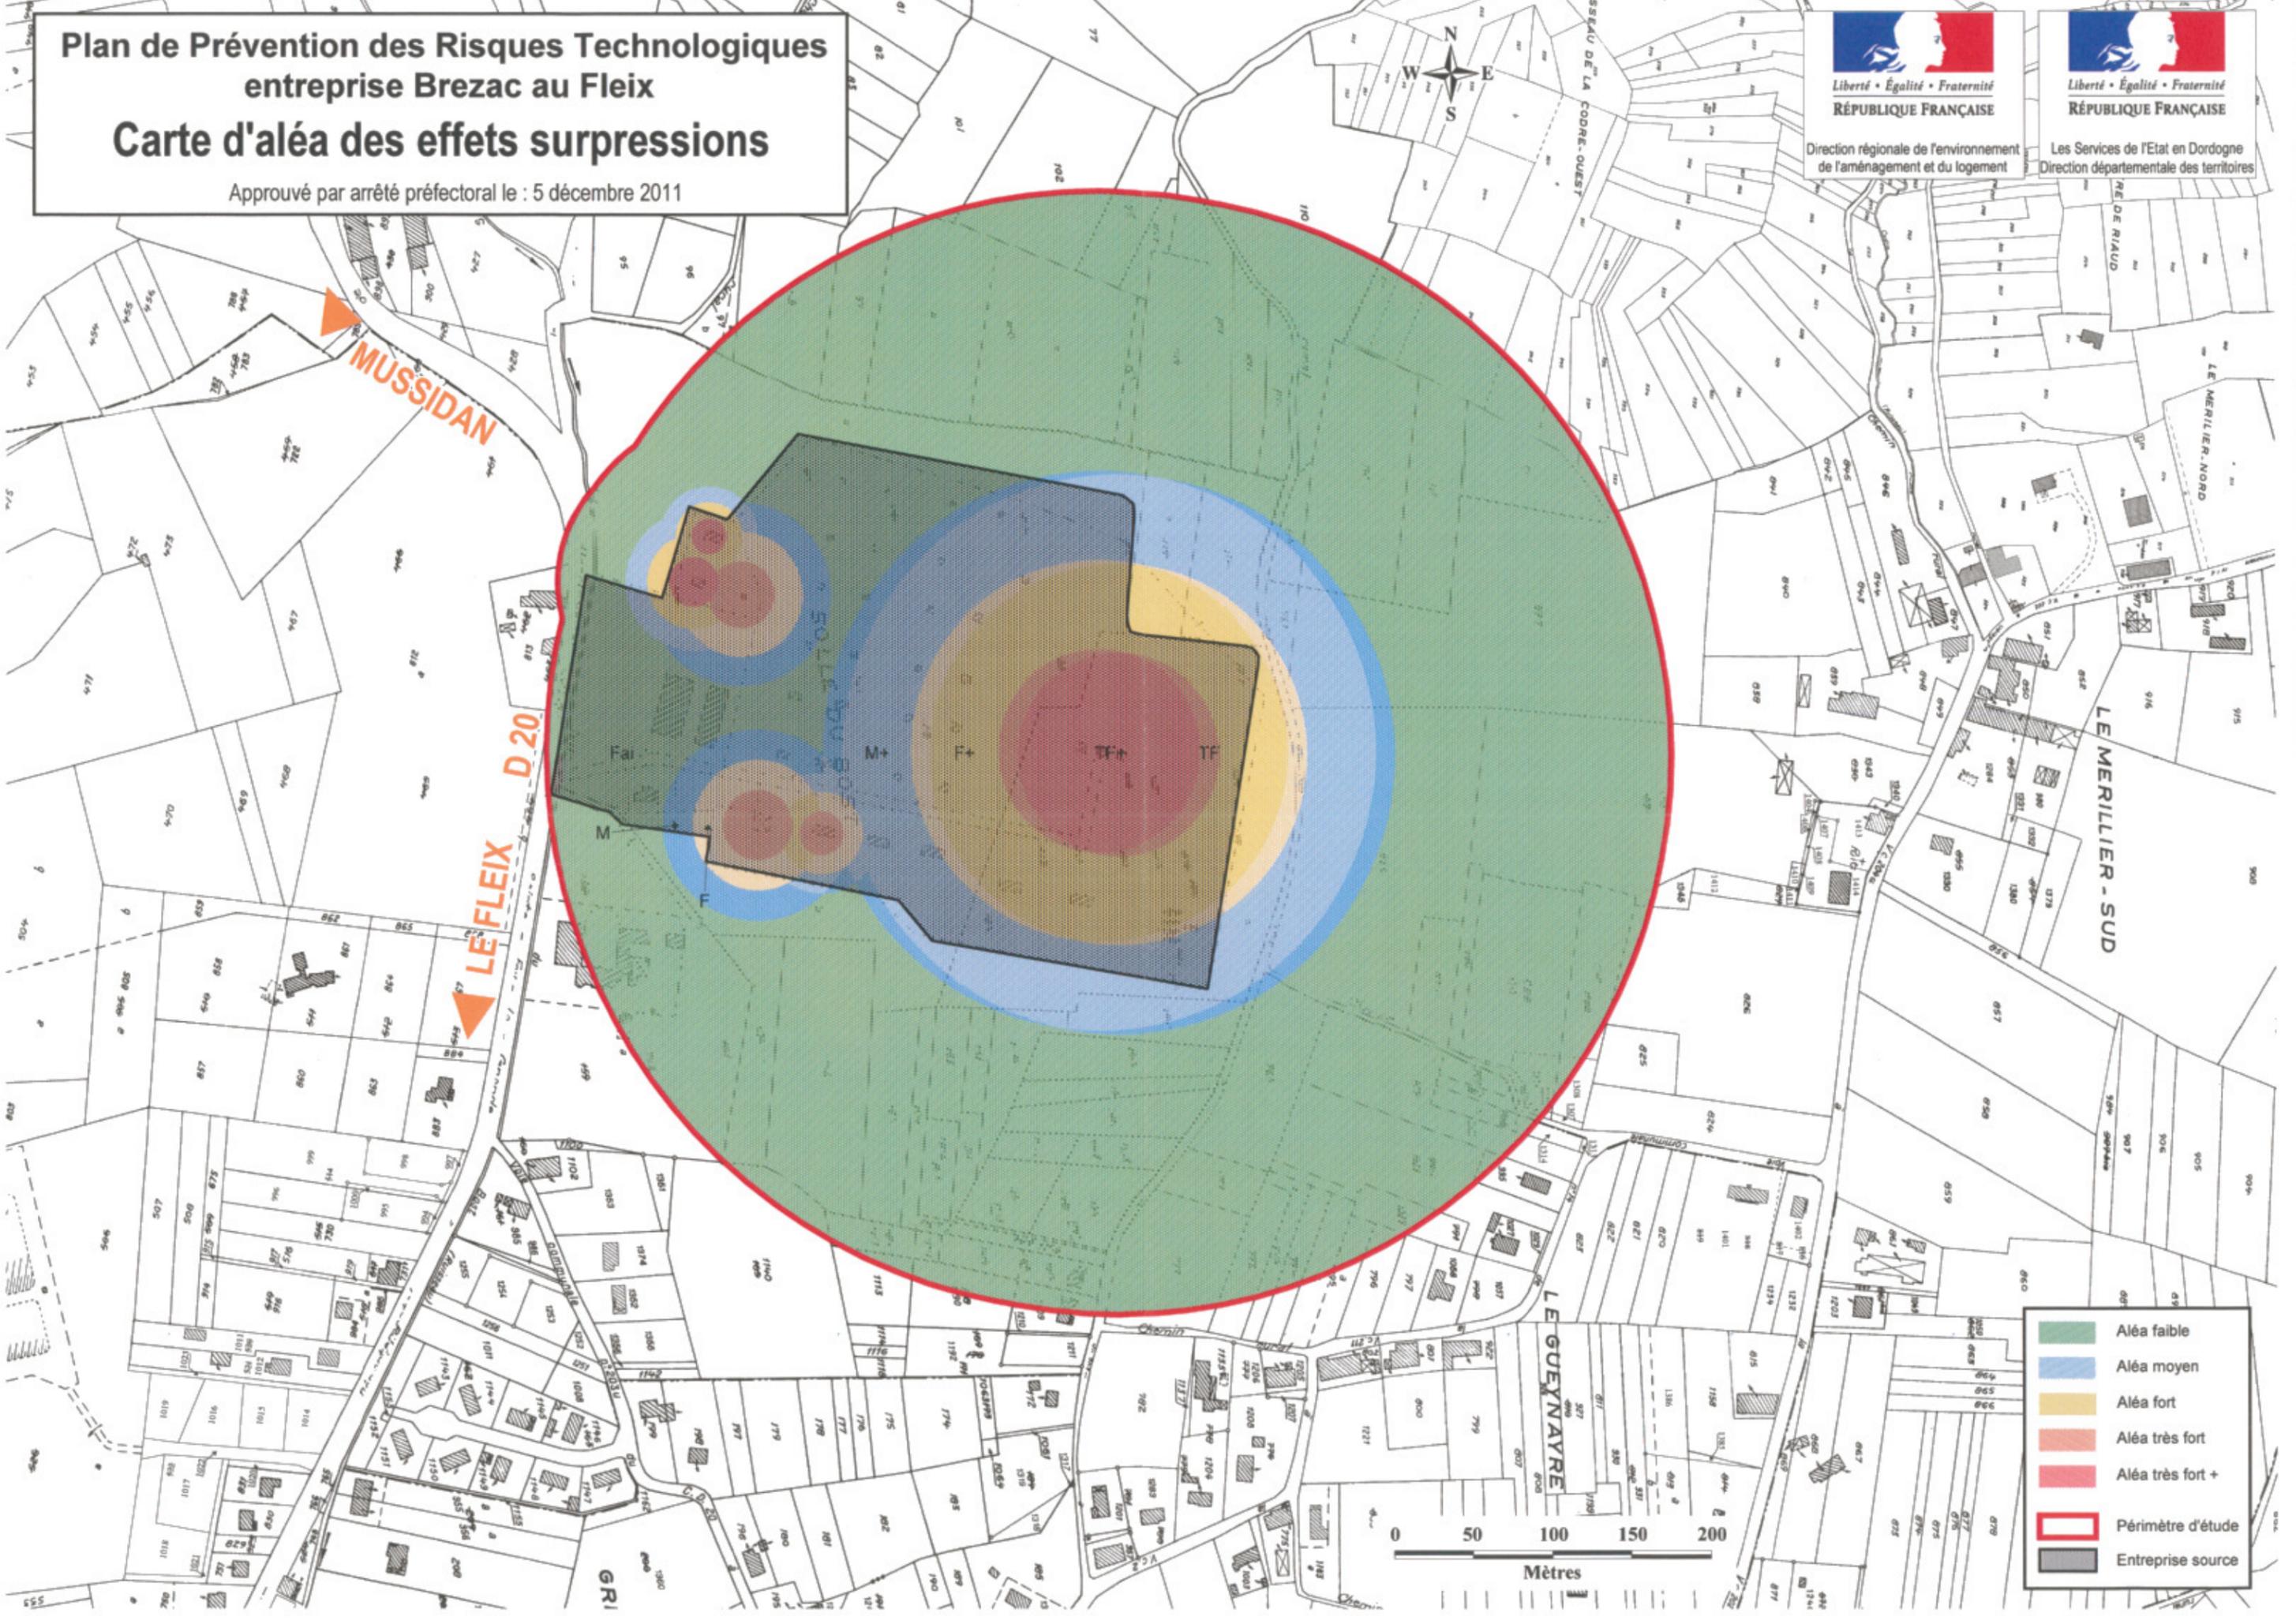

- Aléa faible
- Aléa moyen
- Aléa fort
- Aléa très fort
- Aléa très fort +
- Périmètre d'étude
- Entreprise source

# Plan de Prévention des Risques Technologiques entreprise Brezac au Fleix

## Carte d'aléa des effets thermiques


Approuvé par arrêté préfectoral le : 5 décembre 2011



Direction régionale de l'environnement  
de l'aménagement et du logement



Les Services de l'Etat en Dordogne  
Direction départementale des territoires

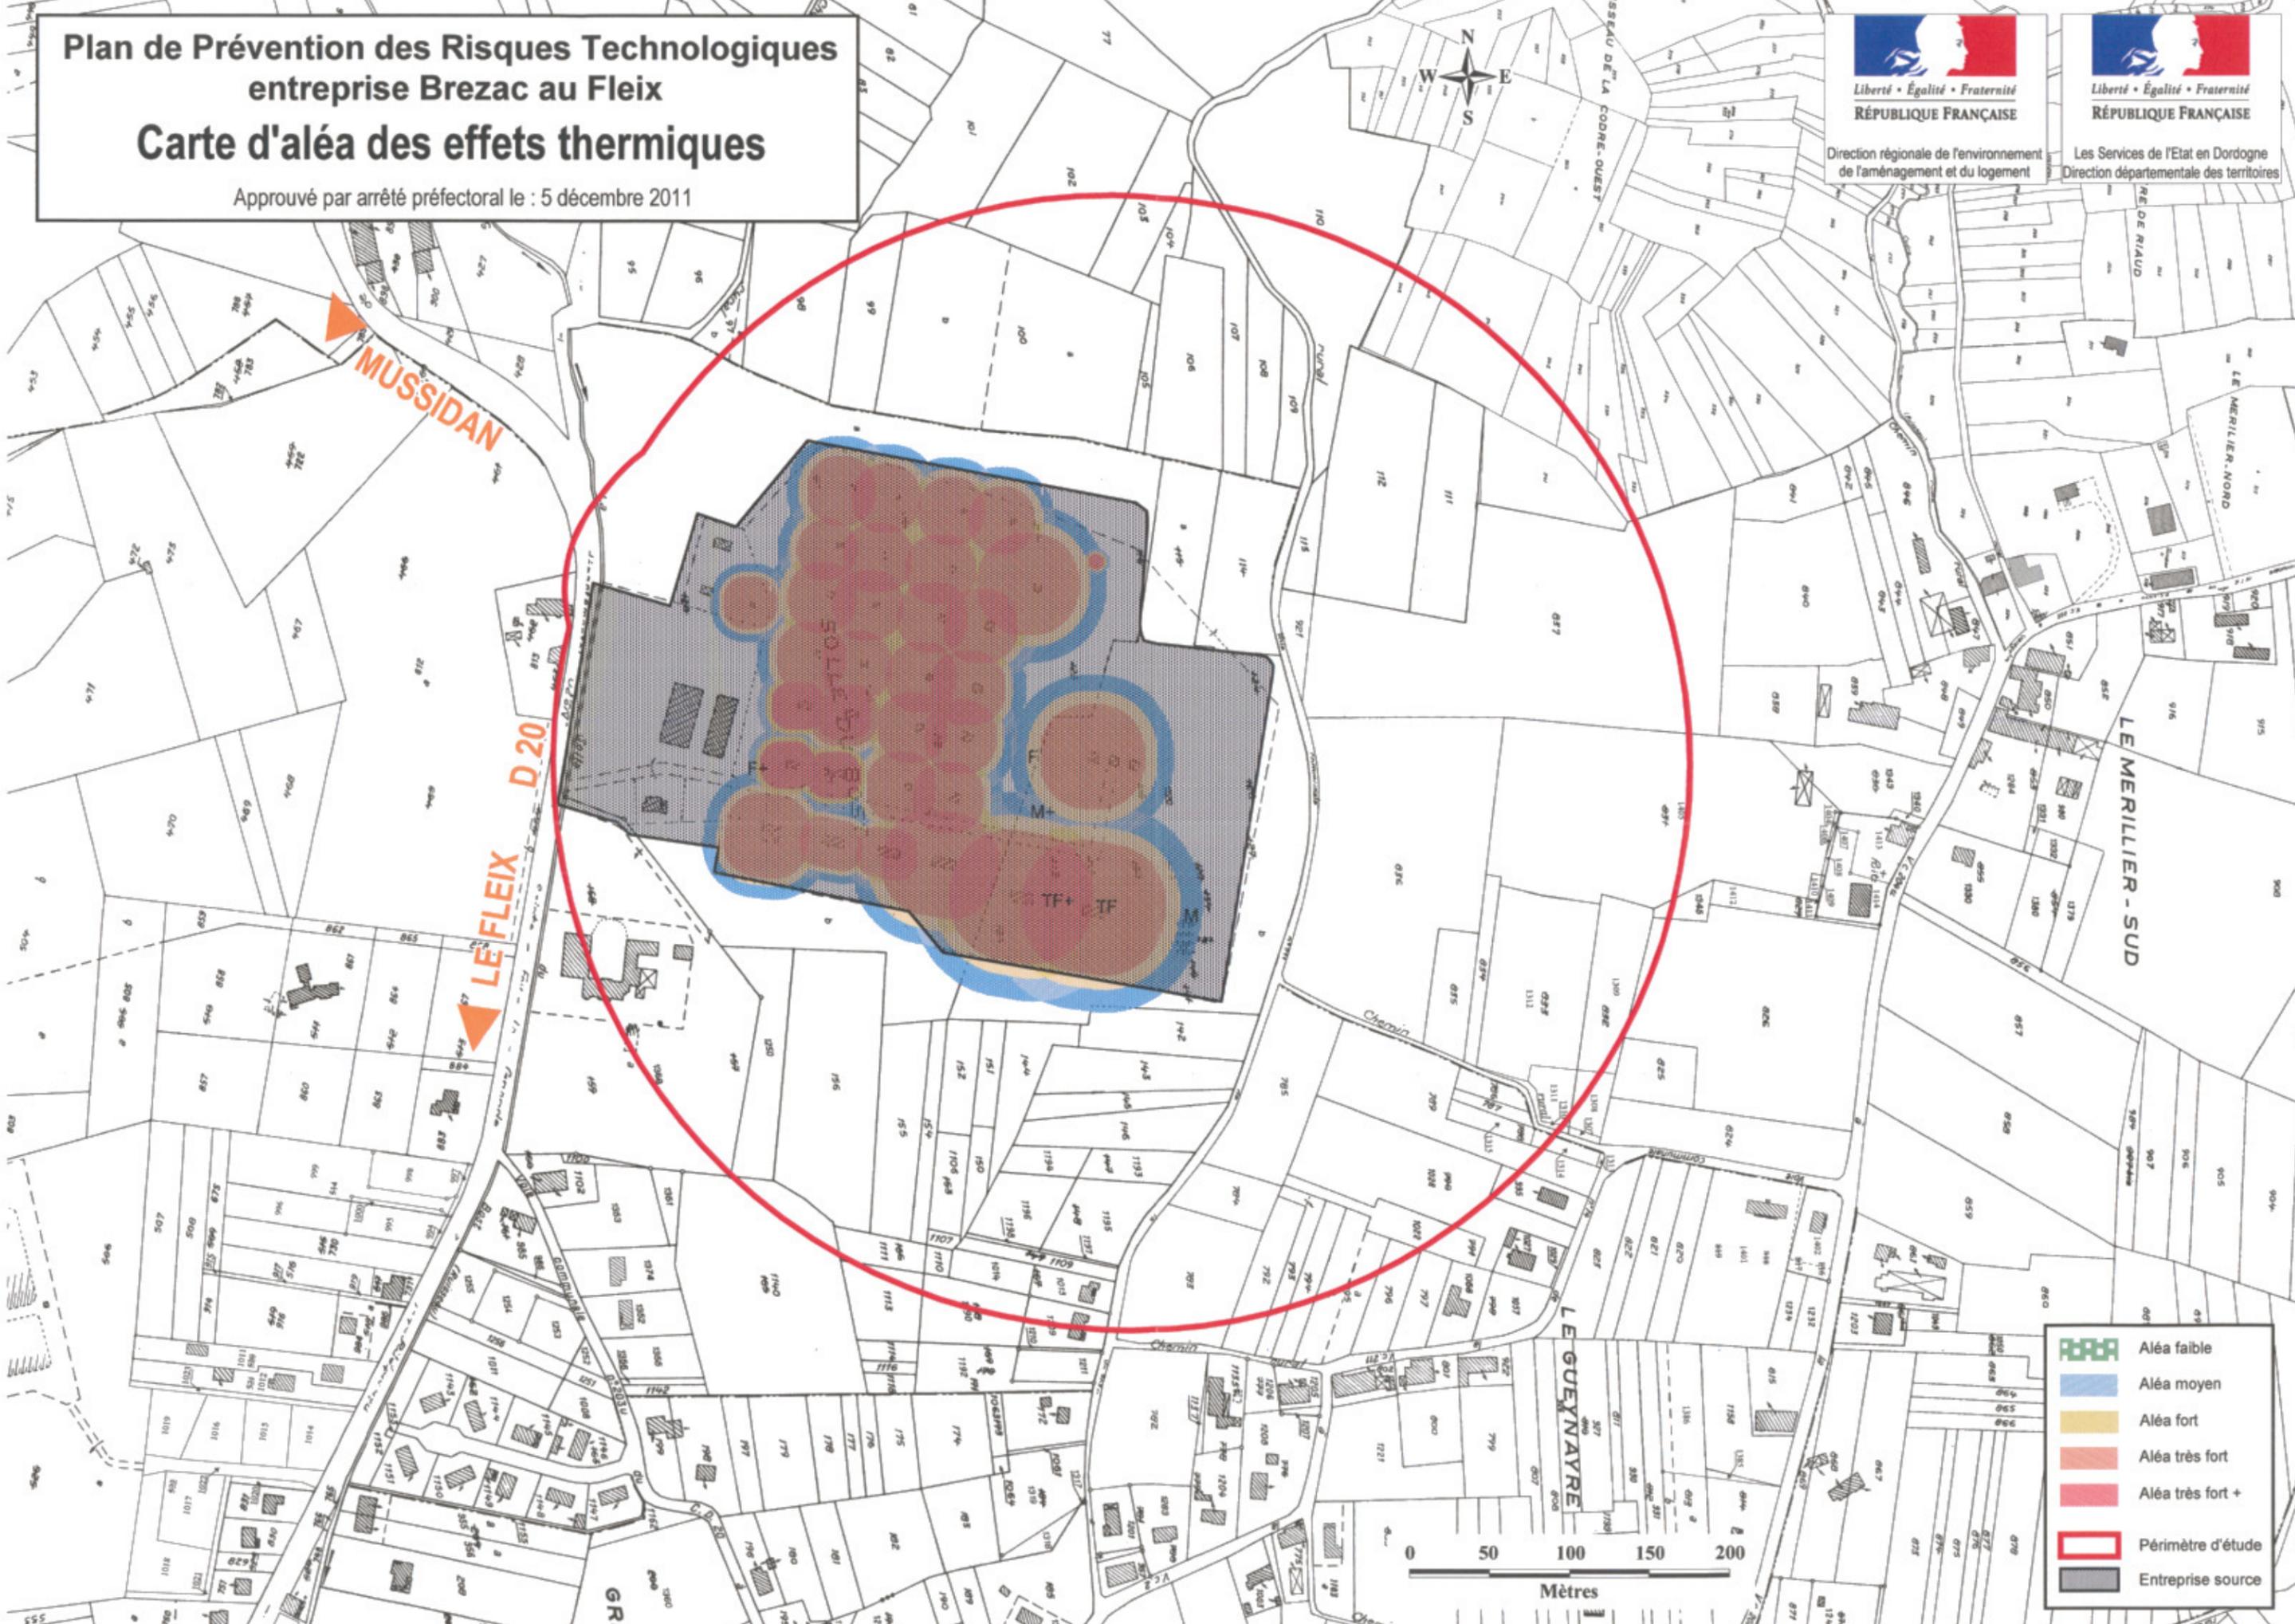

- Aléa faible
- Aléa moyen
- Aléa fort
- Aléa très fort
- Aléa très fort +
- Périmètre d'étude
- Entreprise source

# Plan de Prévention des Risques Technologiques entreprise Brezac au Fleix Synthèse des enjeux


Approuvé par arrêté préfectoral le : 5 décembre 2011



Direction régionale de l'environnement  
de l'aménagement et du logement



Les Services de l'Etat en Dordogne  
Direction départementale des territoires

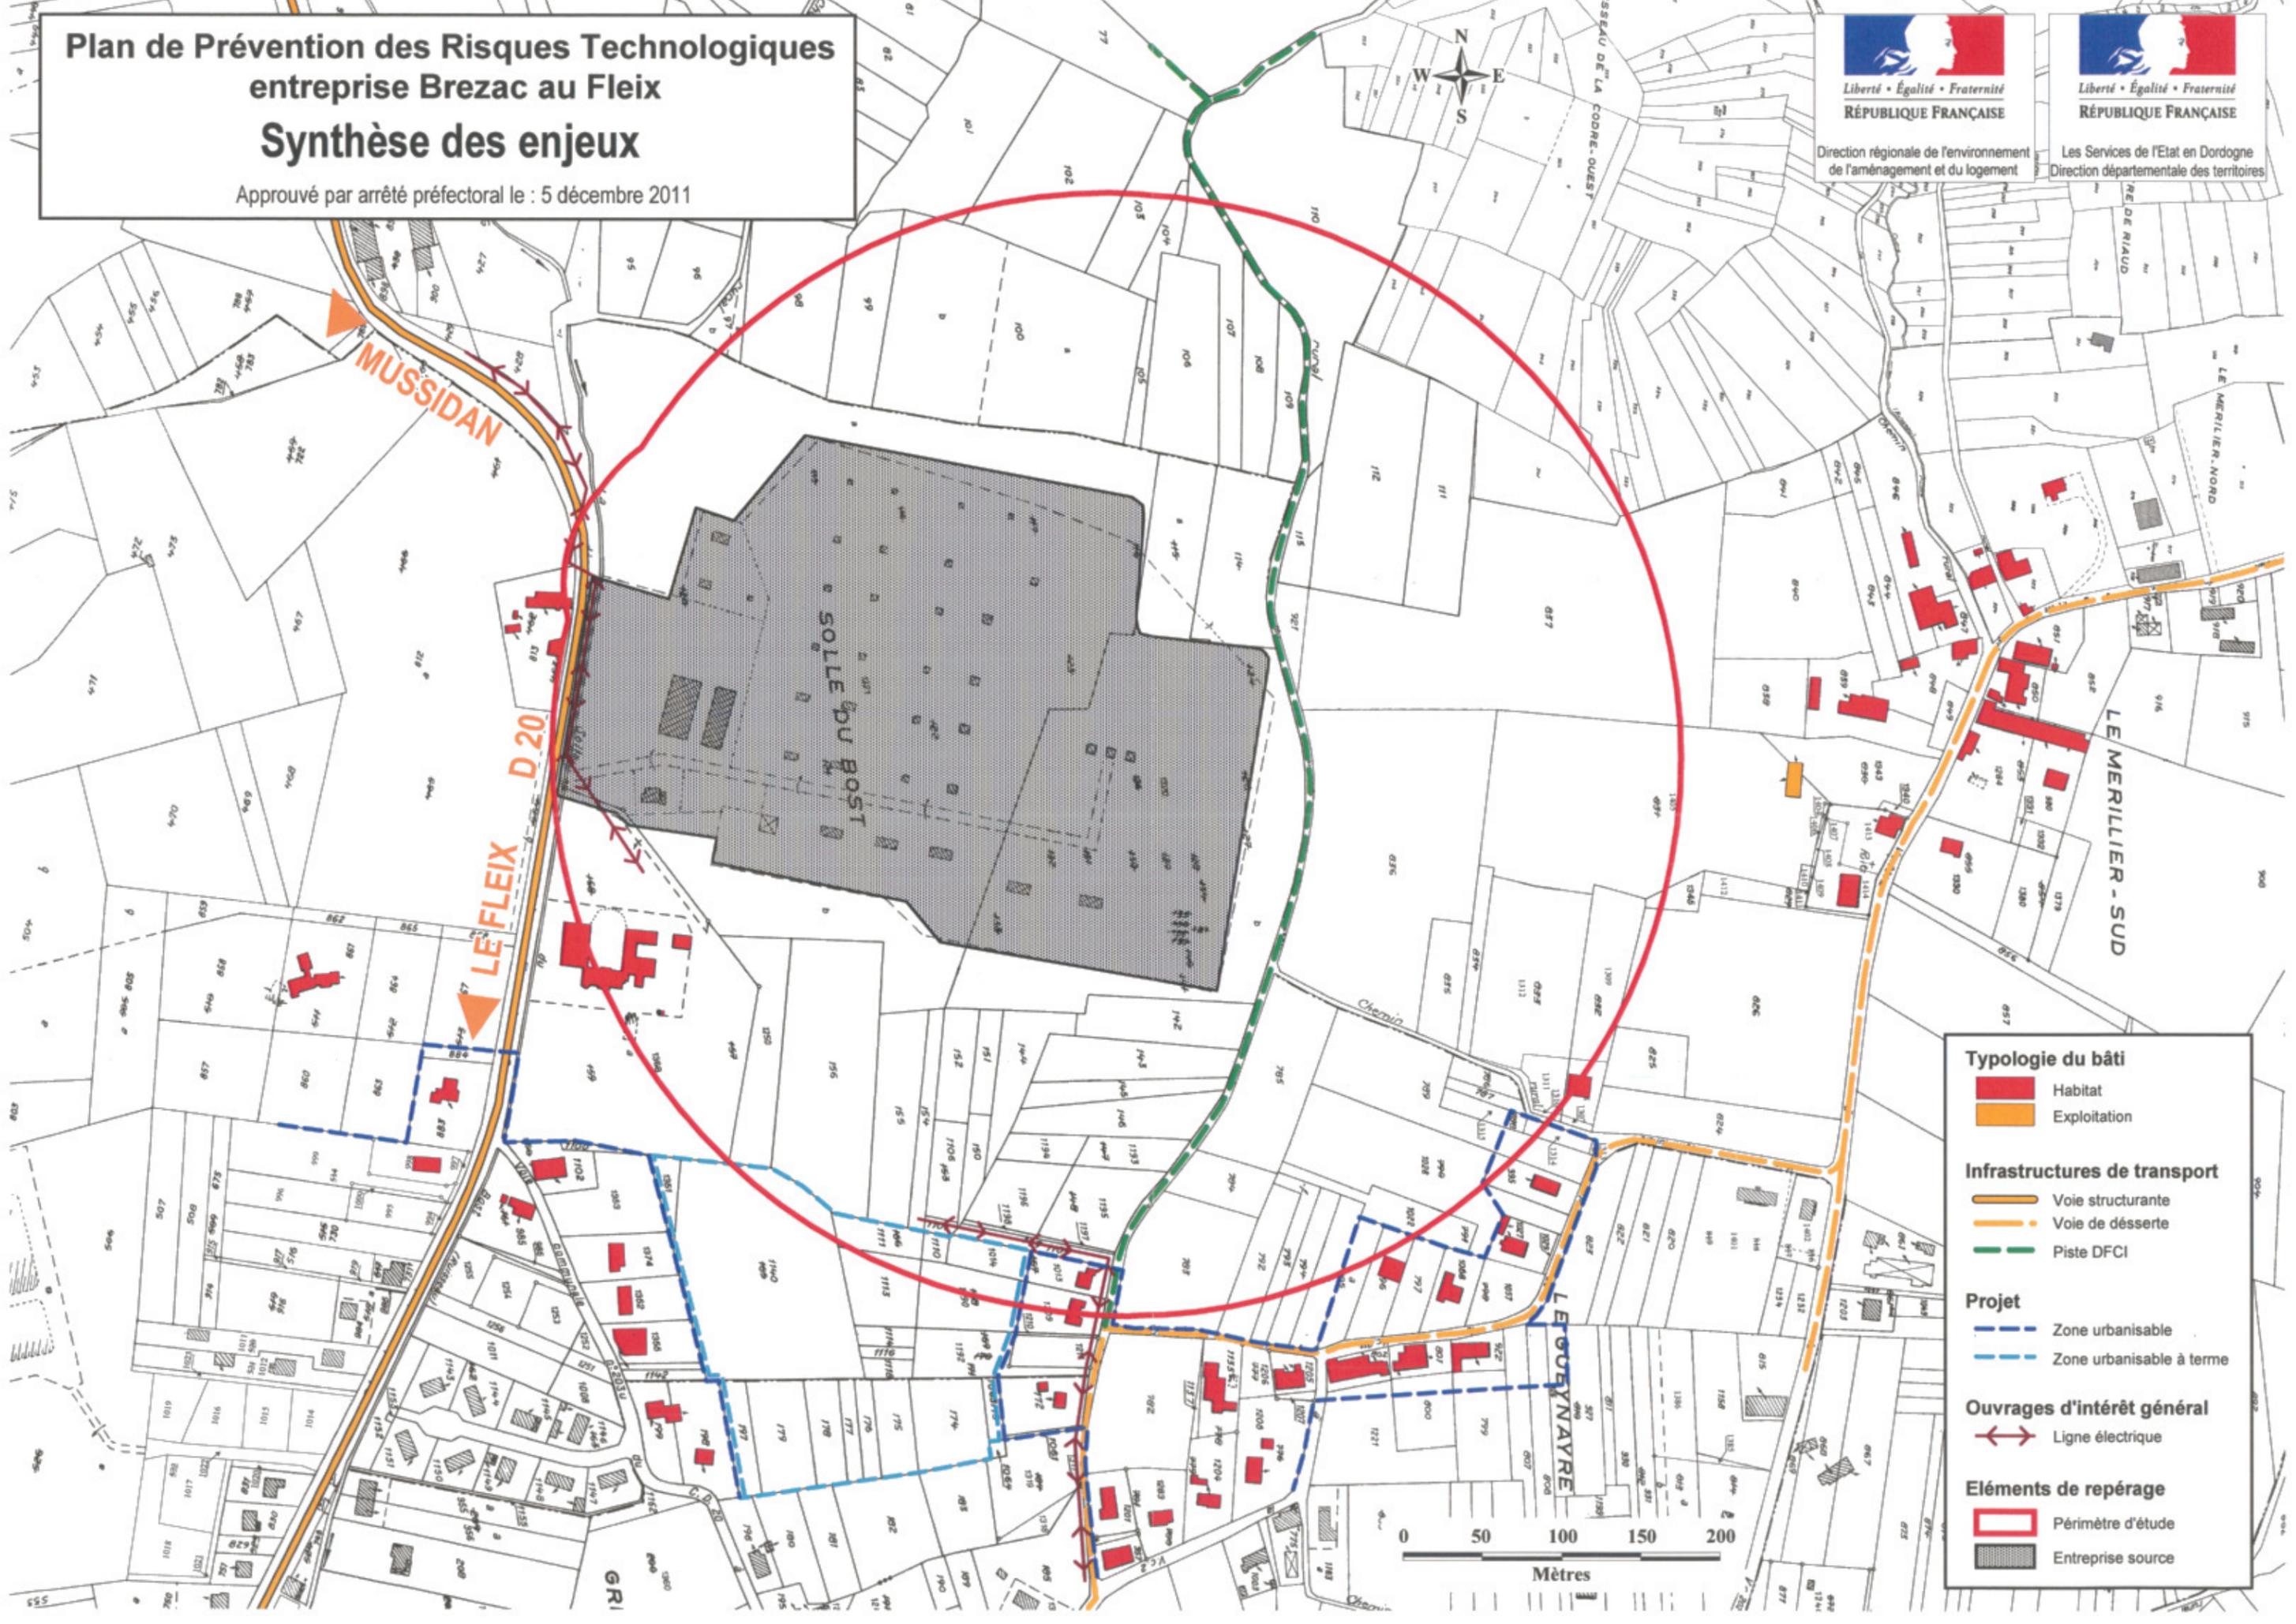

**Typologie du bâti**

- Habitat
- Exploitation

**Infrastructures de transport**

- Voie structurante
- Voie de desserte
- Piste DFCI

**Projet**

- Zone urbanisable
- Zone urbanisable à terme

**Ouvrages d'intérêt général**

- Ligne électrique

**Éléments de repérage**

- Périmètre d'étude
- Entreprise source

