


B1 / ZOOM LA VAUGAIE & CUCHET

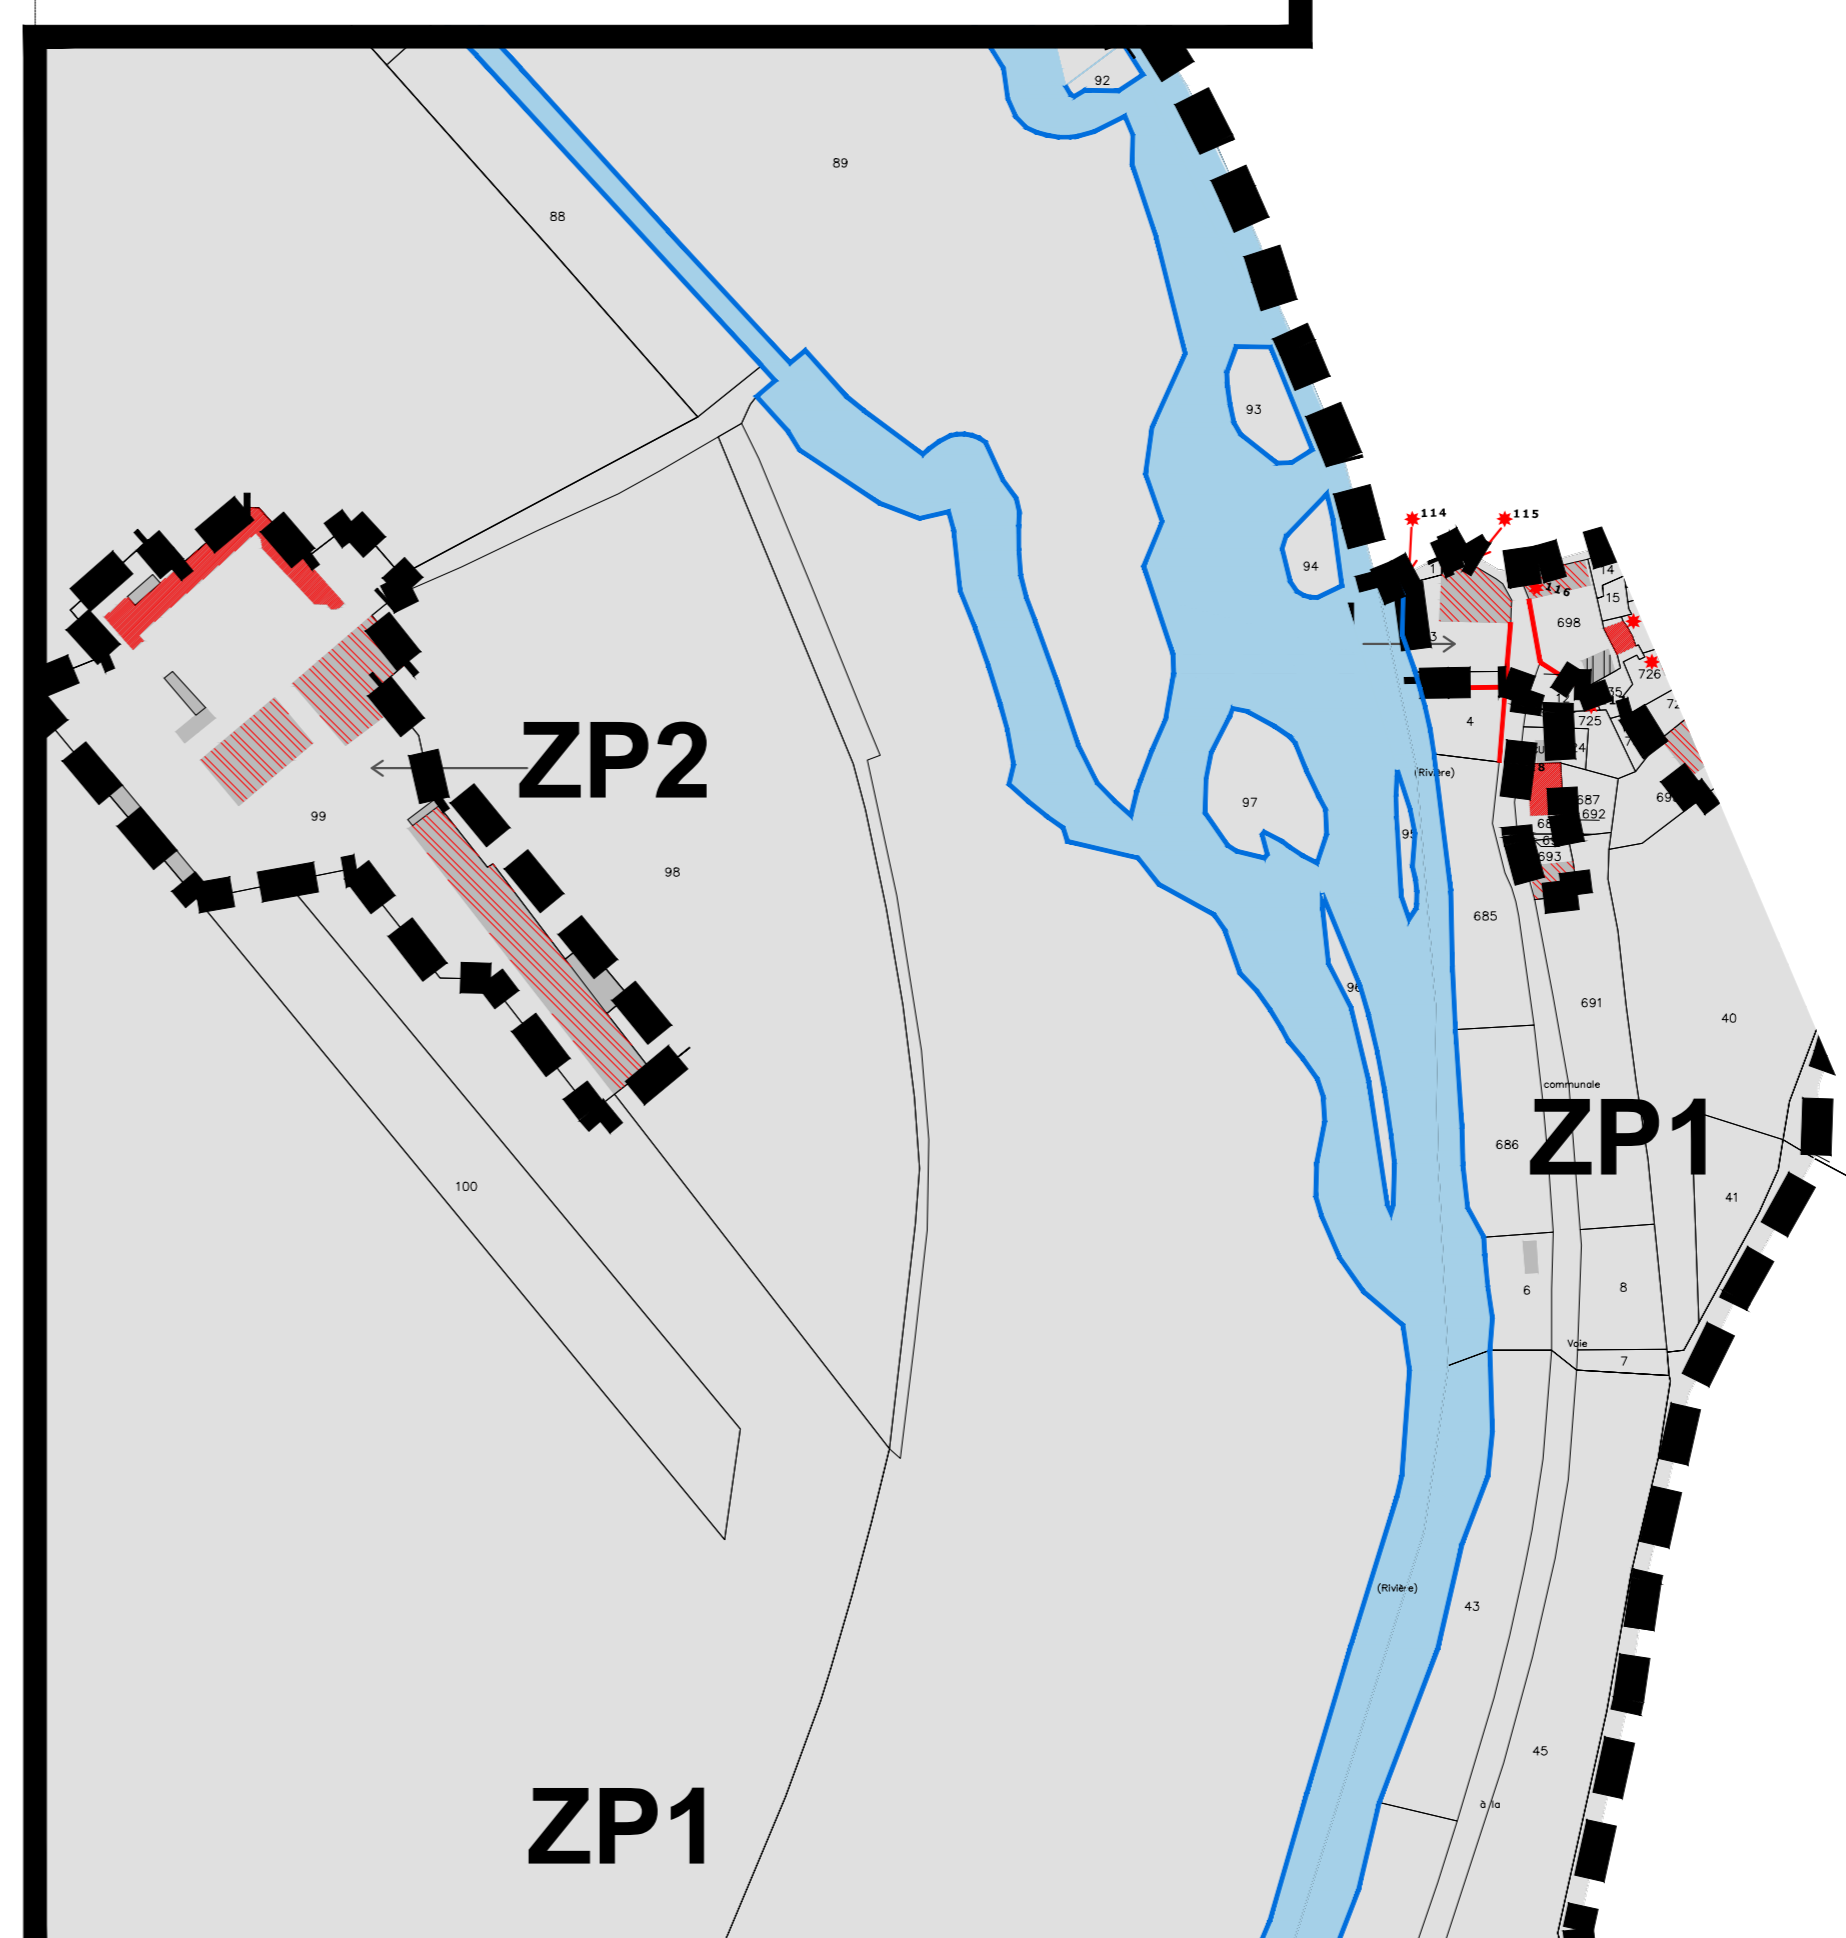

<p>ZONAGE PAR SECTEUR</p> <p> ZP1 PERIMETRE DU SECTEUR ET DENOMINATION DU SECTEUR</p>	<p>ELEMENTS REPERES AYANT TRAIT AU PAYSAGE</p> <p> ...</p> <p> ...</p> <p> ...</p> <p> ...</p>
<p>ELEMENTS REPERES AYANT TRAIT A L'ARCHITECTURE</p> <p> Les immeubles (S) : à la patrimonie, dont :</p> <p> Océanographique</p> <p> Océan (sable)</p> <p> Océan (sable) (S)</p> <p> 27</p> <p> ...</p> <p> murs des champs</p>	<p>ELEMENTS REPERES AYANT TRAIT A L'URBAIN</p> <p> ...</p>

Commune de VERTEUIL-SUR-CHARENTE (16)
 Aire de Mise en Valeur de l'Architecture & du Patrimoine / AVAP
 Document graphique de zonage A1 & B1 - zoom sur la partie Nord de la commune (A1) et zoom sur la Vaugaiie & Cuchet (B1) -

Elaboration de l'AVAP
 Prescrite le

Echelle :
 1:5000 pour le zoom sur la partie Nord
 1:2000 pour le zoom sur la Vaugaiie & Cuchet

Source du fond de plan : base cadastrale

atelierurbanova urbanisme & architecture

Éve Lagleyze