

**Demande d'examen au cas par cas préalable
à la réalisation d'une étude d'impact**

Article R. 122-3 du code de l'environnement



N° 14734*02

20 MARS 2014

Ce formulaire n'est pas applicable aux installations classées pour la protection
de l'environnement

Ce formulaire complété sera publié sur le site Internet de l'autorité administrative de l'Etat
compétente en matière d'environnement

Avant de remplir cette demande, lire attentivement la notice explicative

Date de réception

Cadre réservé à l'administration

20 mars 2014

Dossier complet le

20 mars 2014

N° d'enregistrement

F0744P 0053

1. Intitulé du projet

2. Identification du maître d'ouvrage ou du pétitionnaire

2.1 Personne physique

Nom

Prénom

2.2 Personne morale

Dénomination ou raison sociale

Commune de MAIRINET

Nom, prénom et qualité de la personne
habilitée à représenter la personne morale

Daniel CHASSEING

RCS / SIRET

214 903 604 000 18

Forme juridique

Joignez à votre demande l'annexe obligatoire n°1

**3. Rubrique(s) applicable(s) du tableau des seuils et critères annexé à l'article R. 122-2 du code de l'environnement et
dimensionnement correspondant du projet**

N° de rubrique et sous rubrique

Caractéristiques du projet au regard des seuils et critères de la rubrique

Permis d'aménager pour
implanter 3 habitations légères de
bois dans un camping existant

4. Caractéristiques générales du projet

Doivent être annexées au présent formulaire les pièces énoncées à la rubrique 8.1 du formulaire

4.1 Nature du projet

Implanter 3 HU sur le camping du Bois Comte
pour augmenter notre offre d'hébergement touristique
familial.

4.2 Objectifs du projet

Le projet initial du camping est étudié pour l'implantation de 15 HUC et le bâtiment d'accueil.

Le dispositif sera finalisé avec 10 HUC et recevra une autorisation pour 10 HUC en 10-2004 avec une fin de travaux en 03 2006 (dossier AC19036 03 H 9007)

Devant la demande et la fréquentation estivale, la commune après quelques années d'exploitation, choisit d'augmenter raisonnablement son offre d'hébergement touristique/gamelle, avec la volonté de respecter l'aspect bucolique du site.

4.3 Décrivez sommairement le projet

4.3.1 dans sa phase de réalisation

La phase de réalisation se compose en 3 étapes

- ① Création des plateformes en limitant l'effet tamponnière
 - ② Installation des structures
 - ③ Aménagement paysager pour intégrer les nouveaux HUC dans le site pour limiter l'impact visuel et respecter l'intimité de chaque location en limitant le vis à vis.
- laisser des axes ~~pour~~ d'égouts verts (éviter la "concentration" de construction)
- pas de modification des équipements à usage collectif existant.

4.3.2 dans sa phase d'exploitation

Le camping est fermé en période basse en été pour la période de vacances en période haute pour l'intermédiaire de chalets de conversion posté avec lequel la commune a signé une DSR. Les locations sont saisonnières d'Avril à Octobre.

4.4.1 A quelle(s) procédure(s) administrative(s) d'autorisation le projet a-t-il été ou sera-t-il soumis ?

La décision de l'autorité administrative de l'Etat compétente en matière d'environnement devra être jointe au(x) dossier(s) d'autorisation(s).

autorisation d'implantation

4.4.2 Précisez ici pour quelle procédure d'autorisation ce formulaire est rempli**4.5 Dimensions et caractéristiques du projet et superficie globale (assiette) de l'opération - préciser les unités de mesure utilisées**

Grandeurs caractéristiques	Valeur
Superficie totale du terrain 11733 m ²	

4.6 Localisation du projet

Adresse et commune(s)
d'implantation

Camping du
Bois Cornet
RD 370 CHAMBRÉY
Section CE
Parcelles 344 346
347 348 SM SA3

Coordonnées géographiques¹

Long. ____° ____' ____" ____ Lat. ____° ____' ____" ____

Pour les rubriques 5° a), 6° b) et d), 8°, 10°, 18°, 28° a) et b), 32° ; 41° et 42° :

Point de départ : Long. ____° ____' ____" ____ Lat. ____° ____' ____" ____

Point d'arrivée : Long. ____° ____' ____" ____ Lat. ____° ____' ____" ____

Communes traversées :

4.7 S'agit-il d'une modification/extension d'une installation ou d'un ouvrage existant ?

Oui ☒ Non ☐

4.7.1 Si oui, cette installation ou cet ouvrage a-t-il fait l'objet d'une étude d'impact ?

Oui ☐ Non ☒

4.7.2 Si oui, à quelle date a-t-il été autorisé ?

2004

4.8 Le projet s'inscrit-il dans un programme de travaux ?

Oui ☐ Non ☒

Si oui, de quels projets se compose le programme ?

¹ Pour l'outre-mer, voir notice explicative

5. Sensibilité environnementale de la zone d'implantation envisagée

5.1 Occupation des sols

Quel est l'usage actuel des sols sur le lieu de votre projet ?

Campigny sur l'Orne

Existe-t-il un ou plusieurs documents d'urbanisme (ensemble des documents d'urbanisme concernés) réglementant l'occupation des sols sur le lieu/tracé de votre projet ?

Oui ☐

Non ☒

Si oui, intitulé et date d'approbation :
Précisez le ou les règlements applicables à la zone du projet

Pour les rubriques 33° à 37°, le ou les documents ont-ils fait l'objet d'une évaluation environnementale ?

Oui ☐

Non ☐

5.2 Enjeux environnementaux dans la zone d'implantation envisagée :

Complétez le tableau suivant, par tous moyens utiles, notamment à partir des informations disponibles sur le site internet <http://www.developpement-durable.gouv.fr/etude-impact>

Le projet se situe-t-il :	Oui	Non	Lequel/Laquelle ?
dans une zone naturelle d'intérêt écologique, faunistique et floristique de type I ou II (ZNIEFF) ou couverte par un arrêté de protection de biotope ?	☐	☒	
en zone de montagne ?	☒	☐	
sur le territoire d'une commune littorale ?	☐	☒	
dans un parc national, un parc naturel marin, une réserve naturelle (régionale ou nationale) ou un parc naturel régional ?	☒	☐	
sur un territoire couvert par un plan de prévention du bruit, arrêté ou le cas échéant, en cours d'élaboration ?	☐	☒	

dans une aire de mise en valeur de l'architecture et du patrimoine ou une zone de protection du patrimoine architectural, urbain et paysager ?	☐	☒	
dans une zone humide ayant fait l'objet d'une délimitation ?	☐	☒	
dans une commune couverte par un plan de prévention des risques naturels prévisibles ou par un plan de prévention des risques technologiques ? si oui, est-il prescrit ou approuvé ?	☐	☒	
dans un site ou sur des sols pollués ?	☐	☒	
dans une zone de répartition des eaux ?	☐	☒	
dans un périmètre de protection rapprochée d'un captage d'eau destiné à l'alimentation humaine ?	☐	☒	
dans un site inscrit ou classé ?	☐	☒	
Le projet se situe-t-il, dans ou à proximité :	Oui	Non	Lequel et à quelle distance ?
d'un site Natura 2000 ?	☐	☒	
d'un monument historique ou d'un site classé au patrimoine mondial de l'UNESCO ?	☐	☒	



Liberté • Égalité • Fraternité

RÉPUBLIQUE FRANÇAISE

Ministère chargé
de l'environnement

Demande d'examen au cas par cas préalable à la réalisation d'une étude d'impact

Article R. 122-3 du code de l'environnement

Ce formulaire n'est pas applicable aux installations classées pour la protection
de l'environnement

Ce formulaire complété sera publié sur le site internet de l'autorité administrative de l'Etat
compétente en matière d'environnement

Avant de remplir cette demande, lire attentivement la notice explicative

cerfa

N° 14734*02

20 MARS 2014

Date de réception

20 mars 2014

Cadre réservé à l'administration

Dossier complet le

20 mars 2014

N° d'enregistrement

F0744P0053

1. Intitulé du projet

2. Identification du maître d'ouvrage ou du pétitionnaire

2.1 Personne physique

Nom

Prénom

2.2 Personne morale

Dénomination ou raison sociale

Commune de MARMONET

Nom, prénom et qualité de la personne
habilitée à représenter la personne morale

Daniel CHASSEING

RCS / SIRET

214 903 604 00018

Forme juridique

Joignez à votre demande l'annexe obligatoire n°1

3. Rubrique(s) applicable(s) du tableau des seuils et critères annexé à l'article R. 122-2 du code de l'environnement et dimensionnement correspondant du projet

N° de rubrique et sous rubrique

Caractéristiques du projet au regard des seuils et critères de la rubrique

Permis d'aménager pour
implanter 3 habitations liées de
travis dans un camping existant

4. Caractéristiques générales du projet

Doivent être annexées au présent formulaire les pièces énoncées à la rubrique 8.1 du formulaire

4.1 Nature du projet

Implanter 3 HU sur le camping du Bois Combe
pour augmenter notre offre d'hébergement touristique
général.

4.2 Objectifs du projet

Le projet initial du camping est étudié par 1 implantation du 15 HCL et 1 stationnement d'automobiles.

Le dispositif sera finalisé avec 104H et recevra une autorisation pour 104H en 10-2004 avec une fin de travaux en 03 2006

(dossier AC190360349007)

Devant la demande et la fréquentation estivale, la commune après quelques années d'exploitation, choisit d'augmenter raisonnablement son offre d'hébergement touristique/général, avec la volonté de respecter l'aspect bucolique du site.

4.3 Décrivez sommairement le projet

4.3.1 dans sa phase de réalisation

La phase de réalisation se compose en 3 étapes

- ① Création des plateformes en limitant l'effet tamponnière
 - ② Installation des structures
 - ③ Aménagement paysager pour intégrer les nouveaux HCL dans le site pour limiter l'impact visuel et respecter l'intimité de chaque location en limitant le vis à vis.
- laisser des axes ~~pour~~ d'égouts verts (éviter la "conurbation" de construction)
- pas de modification des équipements à usage collectif existant.

4.3.2 dans sa phase d'exploitation

Le camping est fermé en période basse en été pour la période de vacances en période haute pour l'intermédiaire de chalets de location gérés par le prestataire avec lequel la commune a signé une DSP. Les locations sont saisonnières d'Avril à Octobre.

4.4.1 A quelle(s) procédure(s) administrative(s) d'autorisation le projet a-t-il été ou sera-t-il soumis ?

La décision de l'autorité administrative de l'Etat compétente en matière d'environnement devra être jointe au(x) dossier(s) d'autorisation(s).

autorisation d'aménagement

4.4.2 Précisez ici pour quelle procédure d'autorisation ce formulaire est rempli**4.5 Dimensions et caractéristiques du projet et superficie globale (assiette) de l'opération - préciser les unités de mesure utilisées**

Grandeurs caractéristiques	Valeur
Superficie totale du terrain 11733 m ²	

4.6 Localisation du projet

Adresse et commune(s)
d'implantation

Camping du
Bois Cornillet
13 370 CHAMBERET
Section CE
Parcelles 344 346
347 348 5M 5A3

Coordonnées géographiques¹

Long. ____° ____' ____" ____ Lat. ____° ____' ____" ____

Pour les rubriques 5° a), 6° b) et d), 8°, 10°, 18°, 28° a) et b), 32° ; 41° et 42° :

Point de départ : Long. ____° ____' ____" ____ Lat. ____° ____' ____" ____

Point d'arrivée : Long. ____° ____' ____" ____ Lat. ____° ____' ____" ____

Communes traversées :

4.7 S'agit-il d'une modification/extension d'une installation ou d'un ouvrage existant ?

Oui ☒ Non ☐

4.7.1 Si oui, cette installation ou cet ouvrage a-t-il fait l'objet d'une étude d'impact ?

Oui ☐ Non ☒

4.7.2 Si oui, à quelle date a-t-il été autorisé ?

2004

4.8 Le projet s'inscrit-il dans un programme de travaux ?

Oui ☐ Non ☒

Si oui, de quels projets se compose le programme ?

¹ Pour l'outre-mer, voir notice explicative

5. Sensibilité environnementale de la zone d'implantation envisagée

5.1 Occupation des sols

Quel est l'usage actuel des sols sur le lieu de votre projet ?

Campigny sur l'Orne

Existe-t-il un ou plusieurs documents d'urbanisme (ensemble des documents d'urbanisme concernés) réglementant l'occupation des sols sur le lieu/tracé de votre projet ?

Oui

☐

Non

☒

Si oui, intitulé et date d'approbation :
Précisez le ou les règlements applicables à la zone du projet

Pour les rubriques 33° à 37°, le ou les documents ont-ils fait l'objet d'une évaluation environnementale ?

Oui

☐

Non

☐

5.2 Enjeux environnementaux dans la zone d'implantation envisagée :

Complétez le tableau suivant, par tous moyens utiles, notamment à partir des informations disponibles sur le site internet <http://www.developpement-durable.gouv.fr/etude-impact>

Le projet se situe-t-il :	Oui	Non	Lequel/Laquelle ?
dans une zone naturelle d'intérêt écologique, faunistique et floristique de type I ou II (ZNIEFF) ou couverte par un arrêté de protection de biotope ?	☐	☒	
en zone de montagne ?	☒	☐	
sur le territoire d'une commune littorale ?	☐	☒	
dans un parc national, un parc naturel marin, une réserve naturelle (régionale ou nationale) ou un parc naturel régional ?	☒	☐	
sur un territoire couvert par un plan de prévention du bruit, arrêté ou le cas échéant, en cours d'élaboration ?	☐	☒	

dans une aire de mise en valeur de l'architecture et du patrimoine ou une zone de protection du patrimoine architectural, urbain et paysager ?	☐	☒	
dans une zone humide ayant fait l'objet d'une délimitation ?	☐	☒	
dans une commune couverte par un plan de prévention des risques naturels prévisibles ou par un plan de prévention des risques technologiques ? si oui, est-il prescrit ou approuvé ?	☐	☒	
dans un site ou sur des sols pollués ?	☐	☒	
dans une zone de répartition des eaux ?	☐	☒	
dans un périmètre de protection rapprochée d'un captage d'eau destiné à l'alimentation humaine ?	☐	☒	
dans un site inscrit ou classé ?	☐	☒	
Le projet se situe-t-il, dans ou à proximité :	Oui	Non	Lequel et à quelle distance ?
d'un site Natura 2000 ?	☐	☒	
d'un monument historique ou d'un site classé au patrimoine mondial de l'UNESCO ?	☐	☒	

6. Caractéristiques de l'impact potentiel du projet sur l'environnement et la santé humaine

6.1 Le projet envisagé est-il susceptible d'avoir les incidences suivantes ?

Veuillez compléter le tableau suivant :

Domaines de l'environnement :		Oui	Non	De quelle nature ? De quelle importance ? Appréciez sommairement l'impact potentiel
Ressources	engendre-t-il des prélèvements d'eau ?	☐	☒	
	impliquera-t-il des drainages / ou des modifications prévisibles des masses d'eau souterraines ?	☐	☒	
	est-il excédentaire en matériaux ?	☐	☒	
	est-il déficitaire en matériaux ? Si oui, utilise-t-il les ressources naturelles du sol ou du sous-sol ?	☐	☒	
Milieu naturel	est-il susceptible d'entraîner des perturbations, des dégradations, des destructions de la biodiversité existante : faune, flore, habitats, continuités écologiques ?	☐	☒	
	est-il susceptible d'avoir des incidences sur les zones à sensibilité particulière énumérées au 5.2 du présent formulaire ?	☐	☒	

	Engendre-t-il la consommation d'espaces naturels, agricoles, forestiers, maritimes ?	☐	☒	
Risques et nuisances	Est-il concerné par des risques technologiques ?	☐	☒	
	Est-il concerné par des risques naturels ?	☐	☒	
	Engendre-t-il des risques sanitaires ?	☐	☒	
	Est-il concerné par des risques sanitaires ?	☐	☒	
Commodités de voisinage	Est-il source de bruit ?	☐	☒	
	Est-il concerné par des nuisances sonores ?	☐	☒	
	Engendre-t-il des odeurs ?	☐	☒	
	Est-il concerné par des nuisances olfactives ?	☐	☒	
	Engendre-t-il des vibrations ?	☐	☒	
	Est-il concerné par des vibrations ?	☐	☒	

	Engendre-t-il des émissions lumineuses ? Est-il concerné par des émissions lumineuses ?	☐ ☐	☒ ☒	
Pollutions	Engendre-t-il des rejets polluants dans l'air ?	☐	☒	
	Engendre-t-il des rejets hydrauliques ? Si oui, dans quel milieu ?	☐	☒	
	Engendre-t-il la production d'effluents ou de déchets non dangereux, inertes, dangereux ?	☐	☒	
Patrimoine / Cadre de vie / Population	Est-il susceptible de porter atteinte au patrimoine architectural, culturel, archéologique et paysager ?	☐	☒	
	Engendre-t-il des modifications sur les activités humaines (agriculture, sylviculture, urbanisme / aménagements) ?	☐	☒	

6.2 Les incidences du projet identifiées au 6.1 sont-elles susceptibles d'être cumulées avec d'autres projets connus ?

Oui ☐ Non ☒ Si oui, décrivez lesquelles :

6.3 Les incidences du projet identifiées au 6.1 sont-elles susceptibles d'avoir des effets de nature transfrontière ?

Oui ☐ Non ☒ Si oui, décrivez lesquels :

7. Auto-évaluation (facultatif)

Au regard du formulaire rempli, estimez-vous qu'il est nécessaire que votre projet fasse l'objet d'une étude d'impact ou qu'il devrait en être dispensé ? Expliquez pourquoi.

Ce projet peut être dispensé d'une étude d'impact.
→ l'espace occupé par l'implantation des 3
emplacements supplémentaires est juxtaposé au terrain occupé
par le camping (ne pourra pas avoir une autre destination)
→ l'occupation au sol par les constructions se fera
selon le plan conforme à $\pm 30\%$ de la surface totale.
→ la réhabilitation architecturale permettra de limiter
l'impact visuel, ainsi que le choix du mode
d'implantation pour limiter l'effet "coupure".

8. Annexes

8.1 Annexes obligatoires

Objet	
1	L'annexe n°1 intitulée « informations nominatives relatives au maître d'ouvrage ou pétitionnaire » - non publiée ;
2	Un plan de situation au 1/25 000 ou, à défaut, à une échelle comprise entre 1/16 000 et 1/64 000 (Il peut s'agir d'extraits cartographiques du document d'urbanisme s'il existe) ;
3	Au minimum, 2 photographies datées de la zone d'implantation, avec une localisation cartographique des prises de vue, l'une devant permettre de situer le projet dans l'environnement proche et l'autre de le situer dans le paysage lointain ;
4	Un plan du projet <u>ou</u> , pour les travaux, ouvrages ou aménagements visés aux rubriques 5° a), 6° b) et d), 8°, 10°, 18°, 28° a) et b), 32°, 41° et 42° un projet de tracé ou une enveloppe de tracé ;
5	Sauf pour les travaux, ouvrages ou aménagements visés aux rubriques 5° a), 6° b) et d), 8°, 10°, 18°, 28° a) et b), 32°, 41° et 42° : plan des abords du projet (100 mètres au minimum) pouvant prendre la forme de photos aériennes datées et complétées si nécessaire selon les évolutions récentes, à une échelle comprise entre 1/2 000 et 1/5 000. Ce plan devra préciser l'affectation des constructions et terrains avoisinants ainsi que les canaux, plans d'eau et cours d'eau ;

8.2 Autres annexes volontairement transmises par le maître d'ouvrage ou pétitionnaire

Veuillez compléter le tableau ci-joint en indiquant les annexes jointes au présent formulaire d'évaluation, ainsi que les parties auxquelles elles se rattachent

Objet

9. Engagement et signature

Je certifie sur l'honneur l'exactitude des renseignements ci-dessus


Fait à

CHAMBERET


le,

10/03/2014


Signature

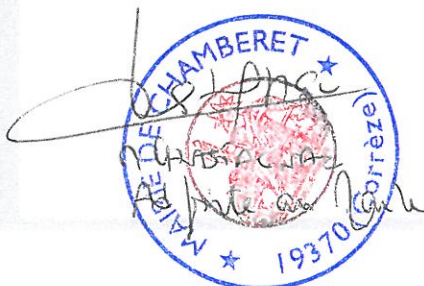

F07414P0053

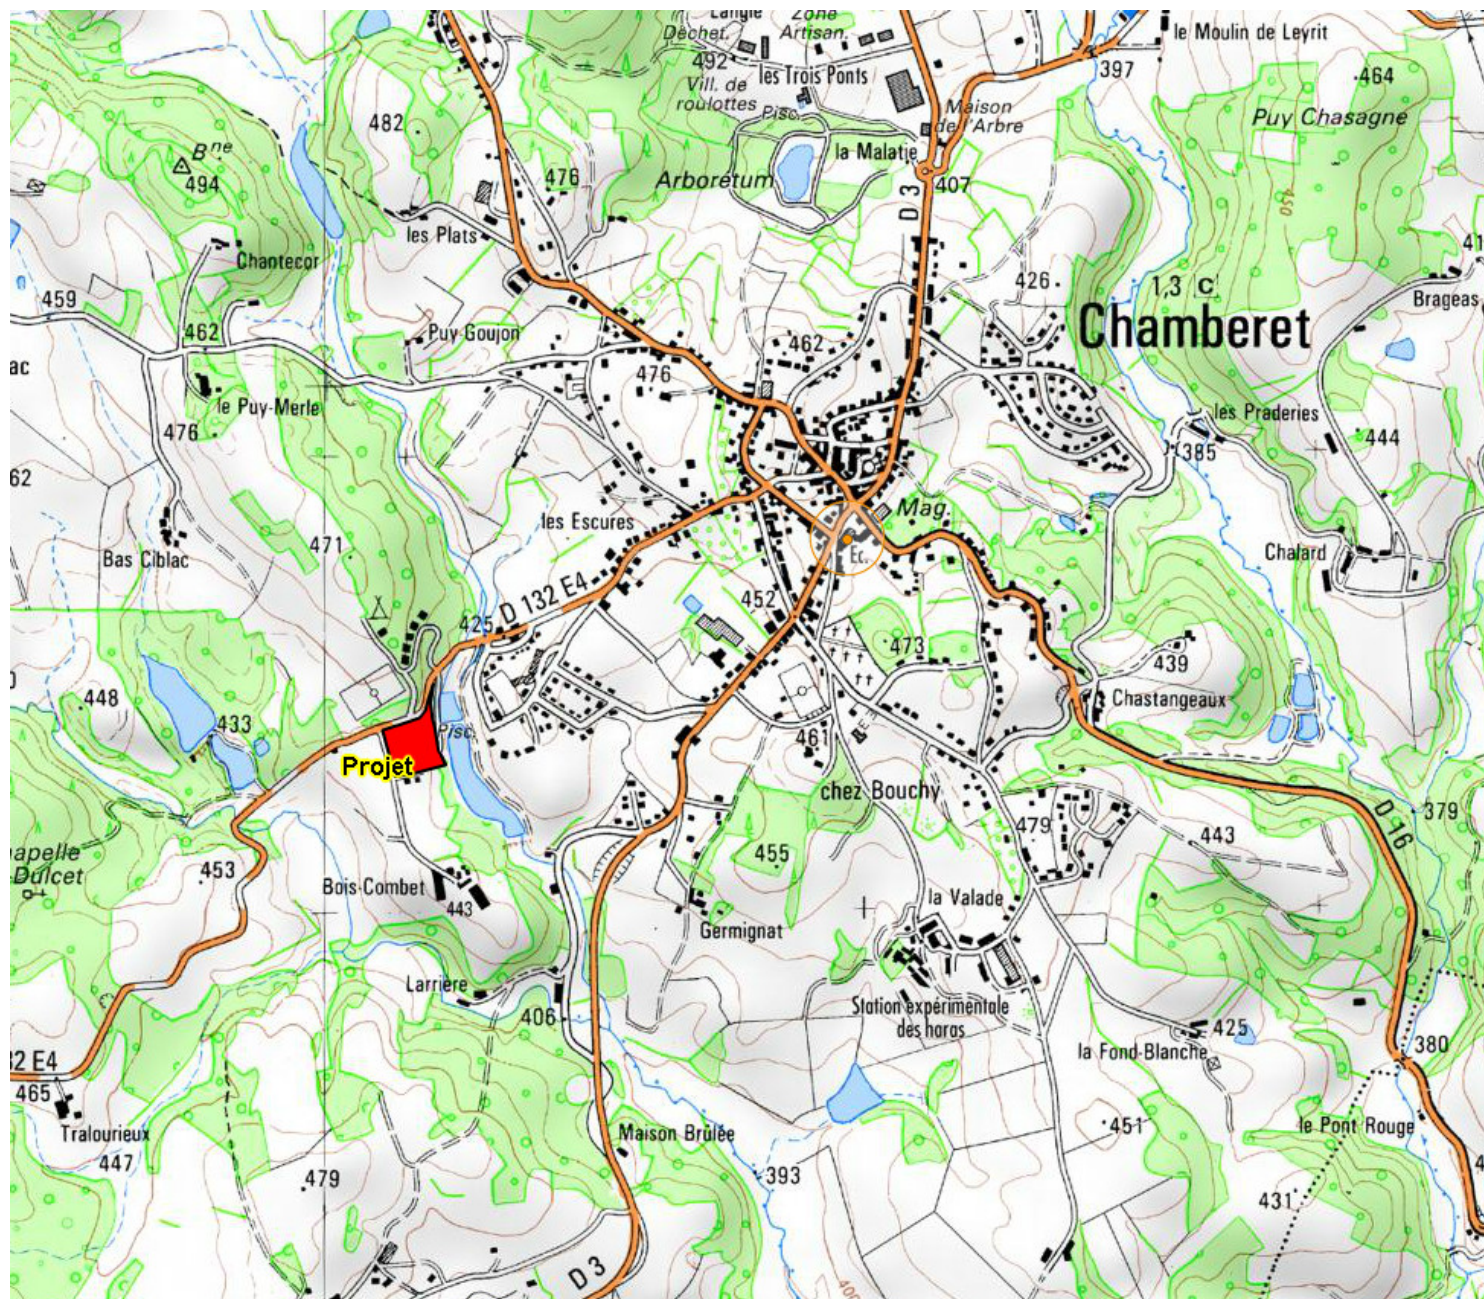

F07414P0053

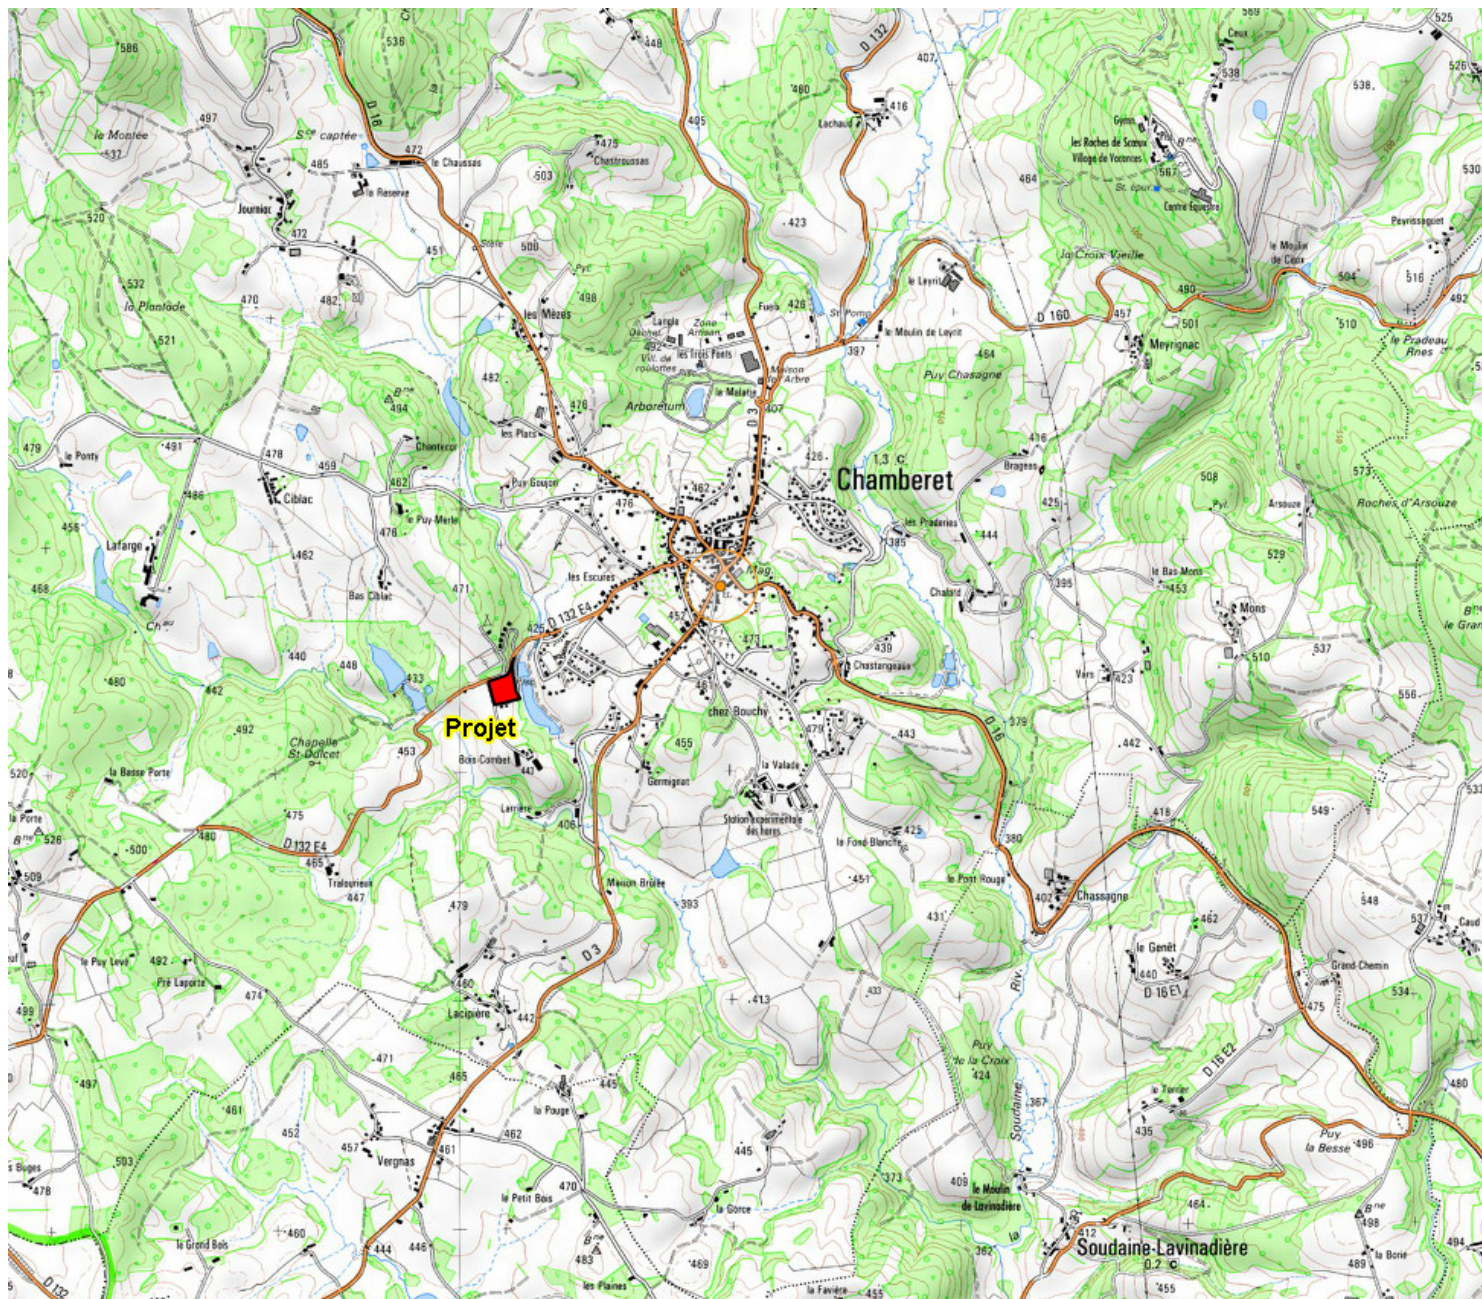

© IGN 2012 – www.geoportail.gouv.fr/mentions-legales

Longitude : 1° 43' 21.8" E
Latitude : 45° 34' 45.2" N

PROJET

Rien n'est modifié, seules 3 plateformes sont à créer.
Cheminements et parking existants en castine.
Accès aux 3 plateformes en castine.
Equipements à usage collectif existants inchangés

LEGENDE

- Réseau AEP
- Réseau EP
- Réseau EU
- Réseau EDF
- Plateforme mobilehome

ZONE ACROBRANCHES

CHAMBERET

MEILHARD

BATIMENT ACCUEIL
SANITAIRE

10 Habitations
Existantes

14 ans
arborescence
à planter

3 Emplacements
supplémentaires
à réaliser

ENSEMBLE DES BATIMENTS
PLAN DE MASSE Echelle : 1/500

Etat initial du terrain et de ses abords
Constructions et végétation existantes inchangées

ETAT des LIEUX



— — — — — Limites du Camping

ENSEMBLE DES BATIMENTS
PLAN DE MASSE Echelle : 1/500