

Demande d'examen au cas par cas préalable à la réalisation d'une étude d'impact

Article R. 122-3 du code de l'environnement

Ce formulaire n'est pas applicable aux installations classées pour la protection
de l'environnement

Ce formulaire complété sera publié sur le site internet de l'autorité administrative de l'Etat
compétente en matière d'environnement

Avant de remplir cette demande, lire attentivement la notice explicative

Direction Nationale de l'Environnement
De l'Air, du Climat et du Logement
09 AVR 2015
COURRIER ARRIVE
certifa
14784*02

Cadre réservé à l'administration

Date de réception

09/04/2015

Dossier complet le

09/04/2015

N° d'enregistrement

2015-001552

1. Intitulé du projet

Aménagement d'une "AIRE NATURELLE DE CAMPING" de 6 emplacements

2. Identification du maître d'ouvrage ou du pétitionnaire

2.1 Personne physique

Nom DAVID

Prénom STEPHANE

2.2 Personne morale

Dénomination ou raison sociale

Nom, prénom et qualité de la personne
habilitée à représenter la personne morale

RCS / SIRET

Forme juridique

Joignez à votre demande l'annexe obligatoire n°1

3. Rubrique(s) applicable(s) du tableau des seuils et critères annexé à l'article R. 122-2 du code de l'environnement et dimensionnement correspondant du projet

N° de rubrique et sous rubrique	Caractéristiques du projet au regard des seuils et critères de la rubrique
45°	Terrains de camping et de caravanning permettant l'accueil de plus de 20 personnes ou de plus de 6 emplacements de tentes, caravanes ou résidences mobiles de loisirs, et de moins de 200 emplacements

4. Caractéristiques générales du projet

Doivent être annexées au présent formulaire les pièces énoncées à la rubrique 8.1 du formulaire

4.1 Nature du projet

Aménagement d'une "AIRE NATURELLE DE CAMPING" de 6 emplacements et comportant :

sanitaires, stationnement, espace vaisselle, possibilité d'équitation, espace détente, jeux & promenade dans prairie naturelle.

4.2 Objectifs du projet

Permettre à des citoyens de camper dans un espace naturel, entouré de prairies & de chevaux, dans un cadre champêtre et à échelle humaine, à l'opposé des campings du littoral tout proche et surpeuplé en saison.

Réaliser un espace de séjour avec toutes les commodités mais au "plus près" de la nature en modifiant "a minima" le terrain existant actuellement.

Végétaliser l'espace d'essences locales afin de :

- permettre une intimité des emplacements
- dissimuler au mieux les tentes ou caravanes afin qu'elles ne soient pas visibles depuis la route, ni depuis le centre du village et son église classée.

4.3 Décrivez sommairement le projet

4.3.1 dans sa phase de réalisation

Aménagement de sanitaires accessibles aux PMR dans bâtiment existant.

Aménagement d'un bloc sanitaires et d'un espace vaisselle (valides & PMR).

Réalisation d'un espace de stationnement sans marquage au sol avec revêtement de sol naturellement drainant.

Rénovation d'un hangar en pierres et tuiles avec piliers cylindriques pierres selon prescriptions de l'ABF et installation sous le hangar d'un enclos bois réservés aux conteneurs à ordures (tri sélectif).

Création d'une voie pompiers en voirie lourde enherbée.

Réalisation d'une placette en matériau calcaire drainant mais accessibles aux PMR leur permettant d'accéder à tous les espaces (sanitaires, stationnement, vaisselle, emplacements).

Plantations de 9 frênes en pourtour du projet et mise en place de clôtures bois.

Fauchage manuel des emplacements en préservant les espèces typiques (ombellifères, graminées etc...).

Mise en place de jalons déplaçables pour délimiter les emplacements, de poste d'eau & d'électricité au niveau du sol.

Plantation d'essences locales pour délimiter "plus ou moins" les emplacements.

4.3.2 dans sa phase d'exploitation

Plantations chaque année de nouvelles essences.

Permettre au terrain abîmé par un stationnement prolongé de se re-végétaliser la saison suivante en le laissant vacant.

Etre au plus près des vacanciers et les faire participer, si ils le souhaitent, à la vie familiale et rurale des propriétaires (spécialités du pays, animaux etc...)

4.4.1 A quelle(s) procédure(s) administrative(s) d'autorisation le projet a-t-il été ou sera-t-il soumis ?

La décision de l'autorité administrative de l'Etat compétente en matière d'environnement devra être jointe au(x) dossier(s) d'autorisation(s).

Permis d'Aménager n° PA 017 457 15 A0001 (en cours d'instruction)
Accord assorti de prescriptions de l'ABF
Avis favorable du SDIS
Avis favorable de la commission accessibilité

4.4.2 Précisez ici pour quelle procédure d'autorisation ce formulaire est rempli

Permis d'Aménager

4.5 Dimensions et caractéristiques du projet et superficie globale (assiette) de l'opération - préciser les unités de mesure utilisées

Grandeurs caractéristiques	Valeur
Projet de 6 700m2 sur un terrain de 25 000m2.	m2

4.6 Localisation du projet

Adresse et commune(s)
d'implantation

"

Lieu-dit " Bellevue"
17700 VANDRE

Coordonnées géographiques¹ Long. 0 ° 45 ' 49 " O | Lat. 46 ° 3 ' 1 " N

Pour les rubriques 5° a), 6° b) et d), 8°, 10°, 18°, 28° a) et b), 32° ; 41° et 42° :

Point de départ : Long. ___ ° ___ ' ___ " ___ Lat. ___ ° ___ ' ___ " ___

Point d'arrivée : Long. ___ ° ___ ' ___ " ___ Lat. ___ ° ___ ' ___ " ___

Communes traversées :

4.7 S'agit-il d'une modification/extension d'une installation ou d'un ouvrage existant ?

Oui Non

4.7.1 Si oui, cette installation ou cet ouvrage a-t-il fait l'objet d'une étude d'impact ?

Oui Non

4.7.2 Si oui, à quelle date a-t-il été autorisé ?

4.8 Le projet s'inscrit-il dans un programme de travaux ?

Oui Non

Si oui, de quels projets se compose le programme ?

¹ Pour l'outre-mer, voir notice explicative

5. Sensibilité environnementale de la zone d'implantation envisagée

5.1 Occupation des sols

Quel est l'usage actuel des sols sur le lieu de votre projet ?

Paturages

Existe-t-il un ou plusieurs documents d'urbanisme (ensemble des documents d'urbanisme concernés) réglementant l'occupation des sols sur le lieu/tracé de votre projet ?

Oui

Non

Si oui, intitulé et date d'approbation :
Précisez le ou les règlements applicables à la zone du projet

Carte Communale approuvée le 5 avril 2007.
RNU

Pour les rubriques 33° à 37°, le ou les documents ont-ils fait l'objet d'une évaluation environnementale ?

Oui

Non

5.2 Enjeux environnementaux dans la zone d'implantation envisagée :

Complétez le tableau suivant, par tous moyens utiles, notamment à partir des informations disponibles sur le site internet <http://www.developpement-durable.gouv.fr/etude-impact>

Le projet se situe-t-il :	Oui	Non	Lequel/Laquelle ?
dans une zone naturelle d'intérêt écologique, faunistique et floristique de type I ou II (ZNIEFF) ou couverte par un arrêté de protection de biotope ?	<input type="checkbox"/>	<input checked="" type="checkbox"/>	
en zone de montagne ?	<input type="checkbox"/>	<input checked="" type="checkbox"/>	
sur le territoire d'une commune littorale ?	<input type="checkbox"/>	<input checked="" type="checkbox"/>	
dans un parc national, un parc naturel marin, une réserve naturelle (régionale ou nationale) ou un parc naturel régional ?	<input type="checkbox"/>	<input checked="" type="checkbox"/>	
sur un territoire couvert par un plan de prévention du bruit, arrêté ou le cas échéant, en cours d'élaboration ?	<input type="checkbox"/>	<input checked="" type="checkbox"/>	

dans une aire de mise en valeur de l'architecture et du patrimoine ou une zone de protection du patrimoine architectural, urbain et paysager ?	<input type="checkbox"/>	<input checked="" type="checkbox"/>	
dans une zone humide ayant fait l'objet d'une délimitation ?	<input type="checkbox"/>	<input checked="" type="checkbox"/>	
dans une commune couverte par un plan de prévention des risques naturels prévisibles ou par un plan de prévention des risques technologiques ? si oui, est-il prescrit ou approuvé ?	<input type="checkbox"/>	<input checked="" type="checkbox"/>	
dans un site ou sur des sols pollués ?	<input type="checkbox"/>	<input checked="" type="checkbox"/>	
dans une zone de répartition des eaux ?	<input type="checkbox"/>	<input checked="" type="checkbox"/>	
dans un périmètre de protection rapprochée d'un captage d'eau destiné à l'alimentation humaine ?	<input type="checkbox"/>	<input checked="" type="checkbox"/>	
dans un site inscrit ou classé ?	<input type="checkbox"/>	<input checked="" type="checkbox"/>	
Le projet se situe-t-il, dans ou à proximité :	Oui	Non	Lequel et à quelle distance ?
d'un site Natura 2000 ?	<input type="checkbox"/>	<input checked="" type="checkbox"/>	
d'un monument historique ou d'un site classé au patrimoine mondial de l'UNESCO ?	<input checked="" type="checkbox"/>	<input type="checkbox"/>	Monument historique : Eglise Saint Vivien de Vandré à 1,5 km.

6. Caractéristiques de l'impact potentiel du projet sur l'environnement et la santé humaine

6.1 Le projet envisagé est-il susceptible d'avoir les incidences suivantes ?

Veuillez compléter le tableau suivant :

Domaines de l'environnement :	Oui	Non	De quelle nature ? De quelle importance ? <i>Appréciez sommairement l'impact potentiel</i>
Ressources			
engendre-t-il des prélèvements d'eau ?	<input type="checkbox"/>	<input checked="" type="checkbox"/>	
impliquera-t-il des drainages / ou des modifications prévisibles des masses d'eau souterraines ?	<input type="checkbox"/>	<input checked="" type="checkbox"/>	
est-il excédentaire en matériaux ?	<input type="checkbox"/>	<input checked="" type="checkbox"/>	
est-il déficitaire en matériaux ? Si oui, utilise-t-il les ressources naturelles du sol ou du sous-sol ?	<input type="checkbox"/>	<input checked="" type="checkbox"/>	
Milieu naturel			
est-il susceptible d'entraîner des perturbations, des dégradations, des destructions de la biodiversité existante : faune, flore, habitats, continuités écologiques ?	<input type="checkbox"/>	<input checked="" type="checkbox"/>	
est-il susceptible d'avoir des incidences sur les zones à sensibilité particulière énumérées au 5.2 du présent formulaire ?	<input type="checkbox"/>	<input checked="" type="checkbox"/>	

	Engendre-t-il la consommation d'espaces naturels, agricoles, forestiers, maritimes ?	<input checked="" type="checkbox"/>	<input type="checkbox"/>	Environ 3 000m2 d'espace agricole.
Risques et nuisances	Est-il concerné par des risques technologiques ?	<input type="checkbox"/>	<input checked="" type="checkbox"/>	
	Est-il concerné par des risques naturels ?	<input checked="" type="checkbox"/>	<input type="checkbox"/>	Sismicité modérée.
	Engendre-t-il des risques sanitaires ?	<input type="checkbox"/>	<input checked="" type="checkbox"/>	
	Est-il concerné par des risques sanitaires ?	<input type="checkbox"/>	<input checked="" type="checkbox"/>	
Commodités de voisinage	Est-il source de bruit ?	<input checked="" type="checkbox"/>	<input type="checkbox"/>	Voix humaine.
	Est-il concerné par des nuisances sonores ?	<input type="checkbox"/>	<input checked="" type="checkbox"/>	
	Engendre-t-il des odeurs ?	<input type="checkbox"/>	<input checked="" type="checkbox"/>	
	Est-il concerné par des nuisances olfactives ?	<input type="checkbox"/>	<input checked="" type="checkbox"/>	
	Engendre-t-il des vibrations ?	<input type="checkbox"/>	<input checked="" type="checkbox"/>	
	Est-il concerné par des vibrations ?	<input type="checkbox"/>	<input checked="" type="checkbox"/>	

	Engendre-t-il des émissions lumineuses ?	<input type="checkbox"/>	<input checked="" type="checkbox"/>	
	Est-il concerné par des émissions lumineuses ?	<input type="checkbox"/>	<input checked="" type="checkbox"/>	
Pollutions	Engendre-t-il des rejets polluants dans l'air ?	<input type="checkbox"/>	<input checked="" type="checkbox"/>	
	Engendre-t-il des rejets hydrauliques ? Si oui, dans quel milieu ?	<input type="checkbox"/>	<input checked="" type="checkbox"/>	
	Engendre-t-il la production d'effluents ou de déchets non dangereux, inertes, dangereux ?	<input checked="" type="checkbox"/>	<input type="checkbox"/>	Déchets ménagers non dangereux avec tri sélectif et compostage.
Patrimoine / Cadre de vie / Population	Est-il susceptible de porter atteinte au patrimoine architectural, culturel, archéologique et paysager ?	<input type="checkbox"/>	<input checked="" type="checkbox"/>	
	Engendre-t-il des modifications sur les activités humaines (agriculture, sylviculture, urbanisme / aménagements) ?	<input type="checkbox"/>	<input checked="" type="checkbox"/>	

6.2 Les incidences du projet identifiées au 6.1 sont-elles susceptibles d'être cumulées avec d'autres projets connus ?

Oui Non Si oui, décrivez lesquelles :

6.3 Les incidences du projet identifiées au 6.1 sont-elles susceptibles d'avoir des effets de nature transfrontière ?

Oui Non Si oui, décrivez lesquels :

7. Auto-évaluation (facultatif)

Au regard du formulaire rempli, estimez-vous qu'il est nécessaire que votre projet fasse l'objet d'une étude d'impact ou qu'il devrait en être dispensé ? Expliquez pourquoi.

Il devrait en être dispensé de par sa faible capacité (6 emplacements pouvant ultérieurement atteindre le nombre de 8) et par sa spécificité "d'Aire Naturelle de Camping" dont il respecte -en tous points- les normes prescrites dans l'arrêté du 17/02/2014 (NOR : ACTI1319683A).

8. Annexes

8.1 Annexes obligatoires

Objet		
1	L'annexe n°1 intitulée « informations nominatives relatives au maître d'ouvrage ou pétitionnaire » - non publiée ;	X
2	Un plan de situation au 1/25 000 ou, à défaut, à une échelle comprise entre 1/16 000 et 1/64 000 (Il peut s'agir d'extraits cartographiques du document d'urbanisme s'il existe) ;	X
3	Au minimum, 2 photographies datées de la zone d'implantation, avec une localisation cartographique des prises de vue, l'une devant permettre de situer le projet dans l'environnement proche et l'autre de le situer dans le paysage lointain ;	X
4	Un plan du projet <u>ou</u> , pour les travaux, ouvrages ou aménagements visés aux rubriques 5° a), 6° b) et d), 8°, 10°, 18°, 28° a) et b), 32°, 41° et 42° un projet de tracé ou une enveloppe de tracé ;	X
5	Sauf pour les travaux, ouvrages ou aménagements visés aux rubriques 5° a), 6° b) et d), 8°, 10°, 18°, 28° a) et b), 32°, 41° et 42° : plan des abords du projet (100 mètres au minimum) pouvant prendre la forme de photos aériennes datées et complétées si nécessaire selon les évolutions récentes, à une échelle comprise entre 1/2 000 et 1/5 000. Ce plan devra préciser l'affectation des constructions et terrains avoisinants ainsi que les canaux, plans d'eau et cours d'eau ;	

8.2 Autres annexes volontairement transmises par le maître d'ouvrage ou pétitionnaire

Veillez compléter le tableau ci-joint en indiquant les annexes jointes au présent formulaire d'évaluation, ainsi que les parties auxquelles elles se rattachent

Objet
<p>annexe jointe :</p> <p>Dossier complet de demande de Permis d'Aménager comportant :</p> <ul style="list-style-type: none"> - les pièces graphiques se reportant au 8.1 - la notice d'insertion & présentation architecturale ainsi que le formulaire de demande de PA se rapportant aux parties de 1 à 7.

9. Engagement et signature

Je certifie sur l'honneur l'exactitude des renseignements ci-dessus X

Fait à **Vandré**

le, **07-04-15**

Signature



Philip Lahousse - architecte DPLG - paysagiste

éch : 1/1000

PROJET
de
M. & Mme DAVID

Bellevue - "Le Fief de Beau Peux"

17700 VANDRÉ



AMÉNAGEMENT d'une "AIRE NATURELLE" de CAMPING
de 6 emplacements

Bellevue - "Le Fief de Beau Peux"

17700 VANDRÉ

architecte	Philip LAHOUSSE 10, rue de Richebonne 79210 MAUZÉ-SUR-LE-MIGNON tél : 05 49 26 71 61	architecte D.P.L.G. paysagiste lahousse.architecte@orange.fr
------------	---	--

bureau de contrôle :	coordonateur S.P.S :
----------------------	----------------------

B.E.T structures :	
B.E.T fluides :	
économiste :	


DEMANDE DE
PERMIS D'AMÉNAGER

date :	20/01/15
échelle :	
phase :	PA
N° :	
modif. :	


LISTE DES PLANS :

	échelle :	N° du plan :
PC 1 : PLANS DE SITUATION	1/2000	N° 1
PC 2 : PLAN DE MASSE (état actuel)	1/500	N° 2
PC 2 : PLAN DE MASSE (état futur)	1/500	N° 3
PC 2 bis : PLAN DE VRD & Plantations	1/500	N° 3 bis
PC 3 : COUPE DU TERRAIN & DES CONSTRUCTIONS	1/200	N° 4
PC 4 : NOTICE DESCRIPTIVE	(pièce écrite)	
PC 5 : FACADES SUD & NORD (état actuel & futur)	1/200	N° 5
PC 5 : FACADES OUEST & EST (état actuel & futur)	1/200	N° 6
PC 6 : INSERTION DU PROJET		N° 7
PC 7 : PHOTOS (proches)		N° 8
PC 8 : PHOTOS (lointaines)		N° 9
PLAN RDC (état actuel)	1/200	N° 10
PLAN RDC (état futur)	1/200	N° 11

PHILIP LAHOUSSE
ARCHITECTE D.P.L.G.
10, rue de Richebonne
79210 MAUZÉ-SUR-LE-MIGNON
tél : 05 49 26 71 61
lahousse.architecte@orange.fr

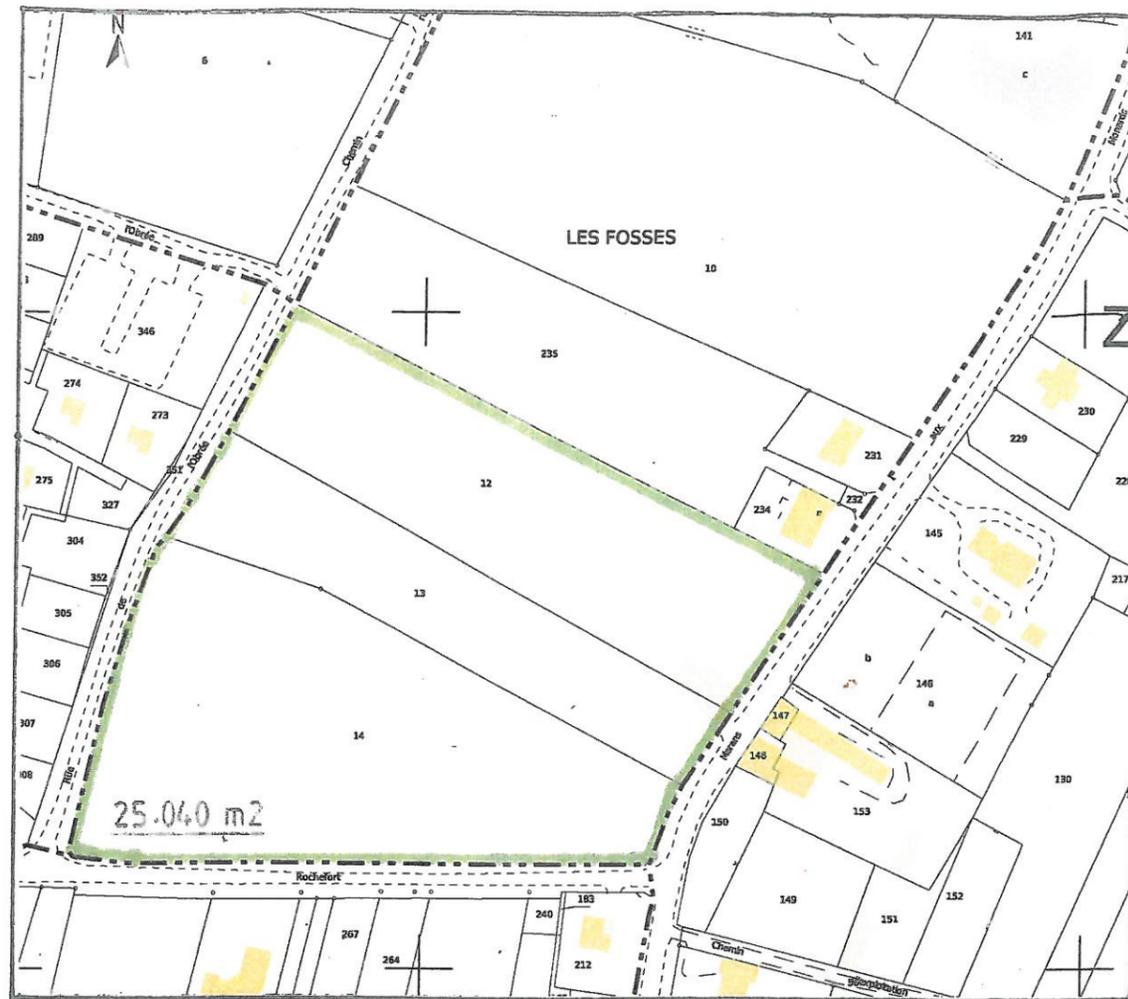


éch : 1/2000ème

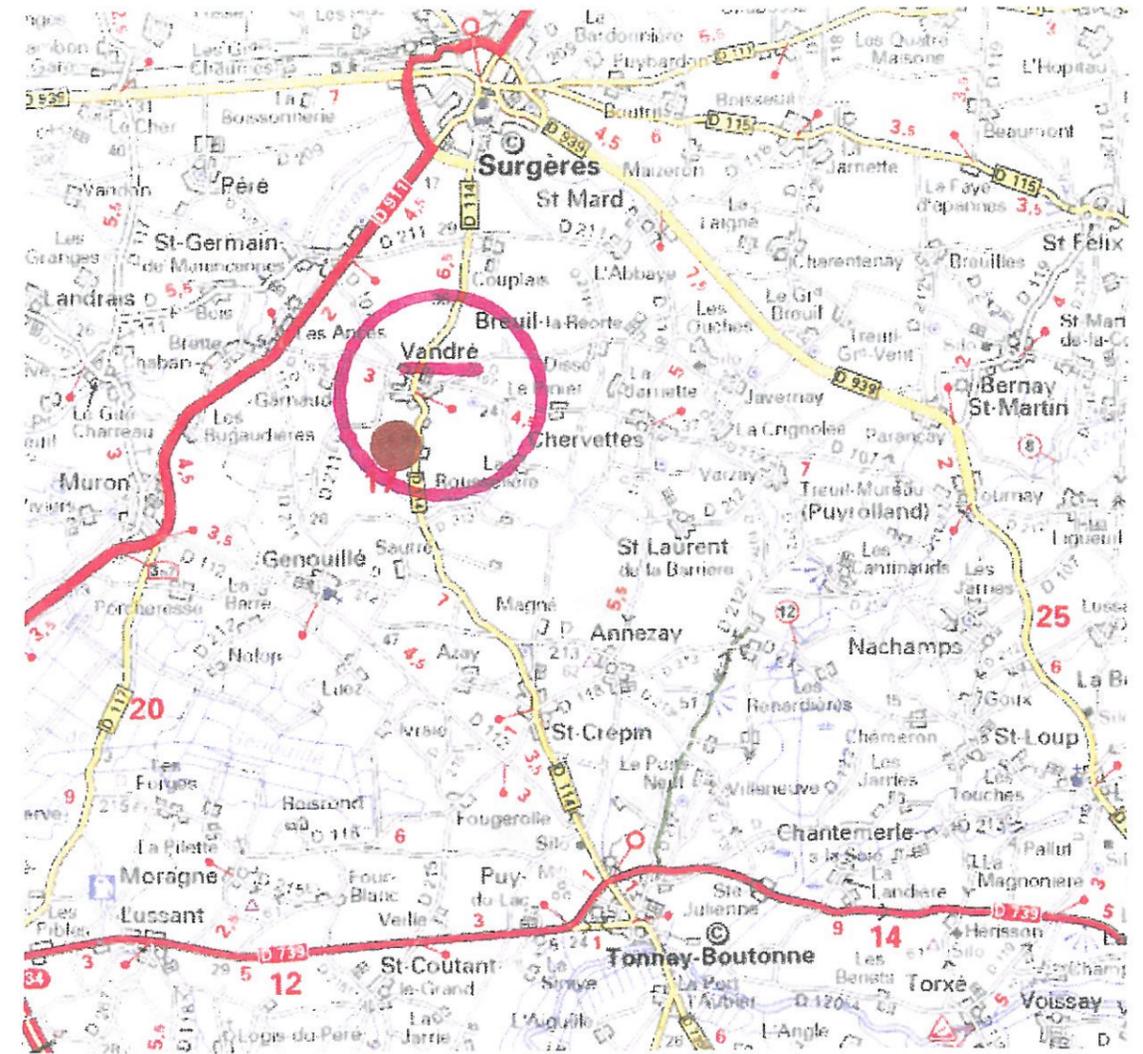

PHILIP LAHOUSSE
 Architecte D.P.L.G.
 79210 MAUZÉ-SUR-LE-MIGNON
 tel : 05 49 26 71 61
 lahousse.architecte@orange.fr


PLANS DE SITUATION		PC 1
Aménagement d'une "Aire Naturelle" de camping de 6 emplacements		
MAITRE D'OUVRAGE :	M. & Mme DAVID	numéro : 1
	Bellevue - "Le Fief de Beau Peux" - 17700 VANDRÉ	échelle : 1/500ème
ARCHITECTE :	Philip LAHOUSSE - 05 49 26 71 61	date : 20/01/15
	10 bis, rue de Richebonne - 79210 MAUZÉ-SUR-LE-MIGNON	modifié le :

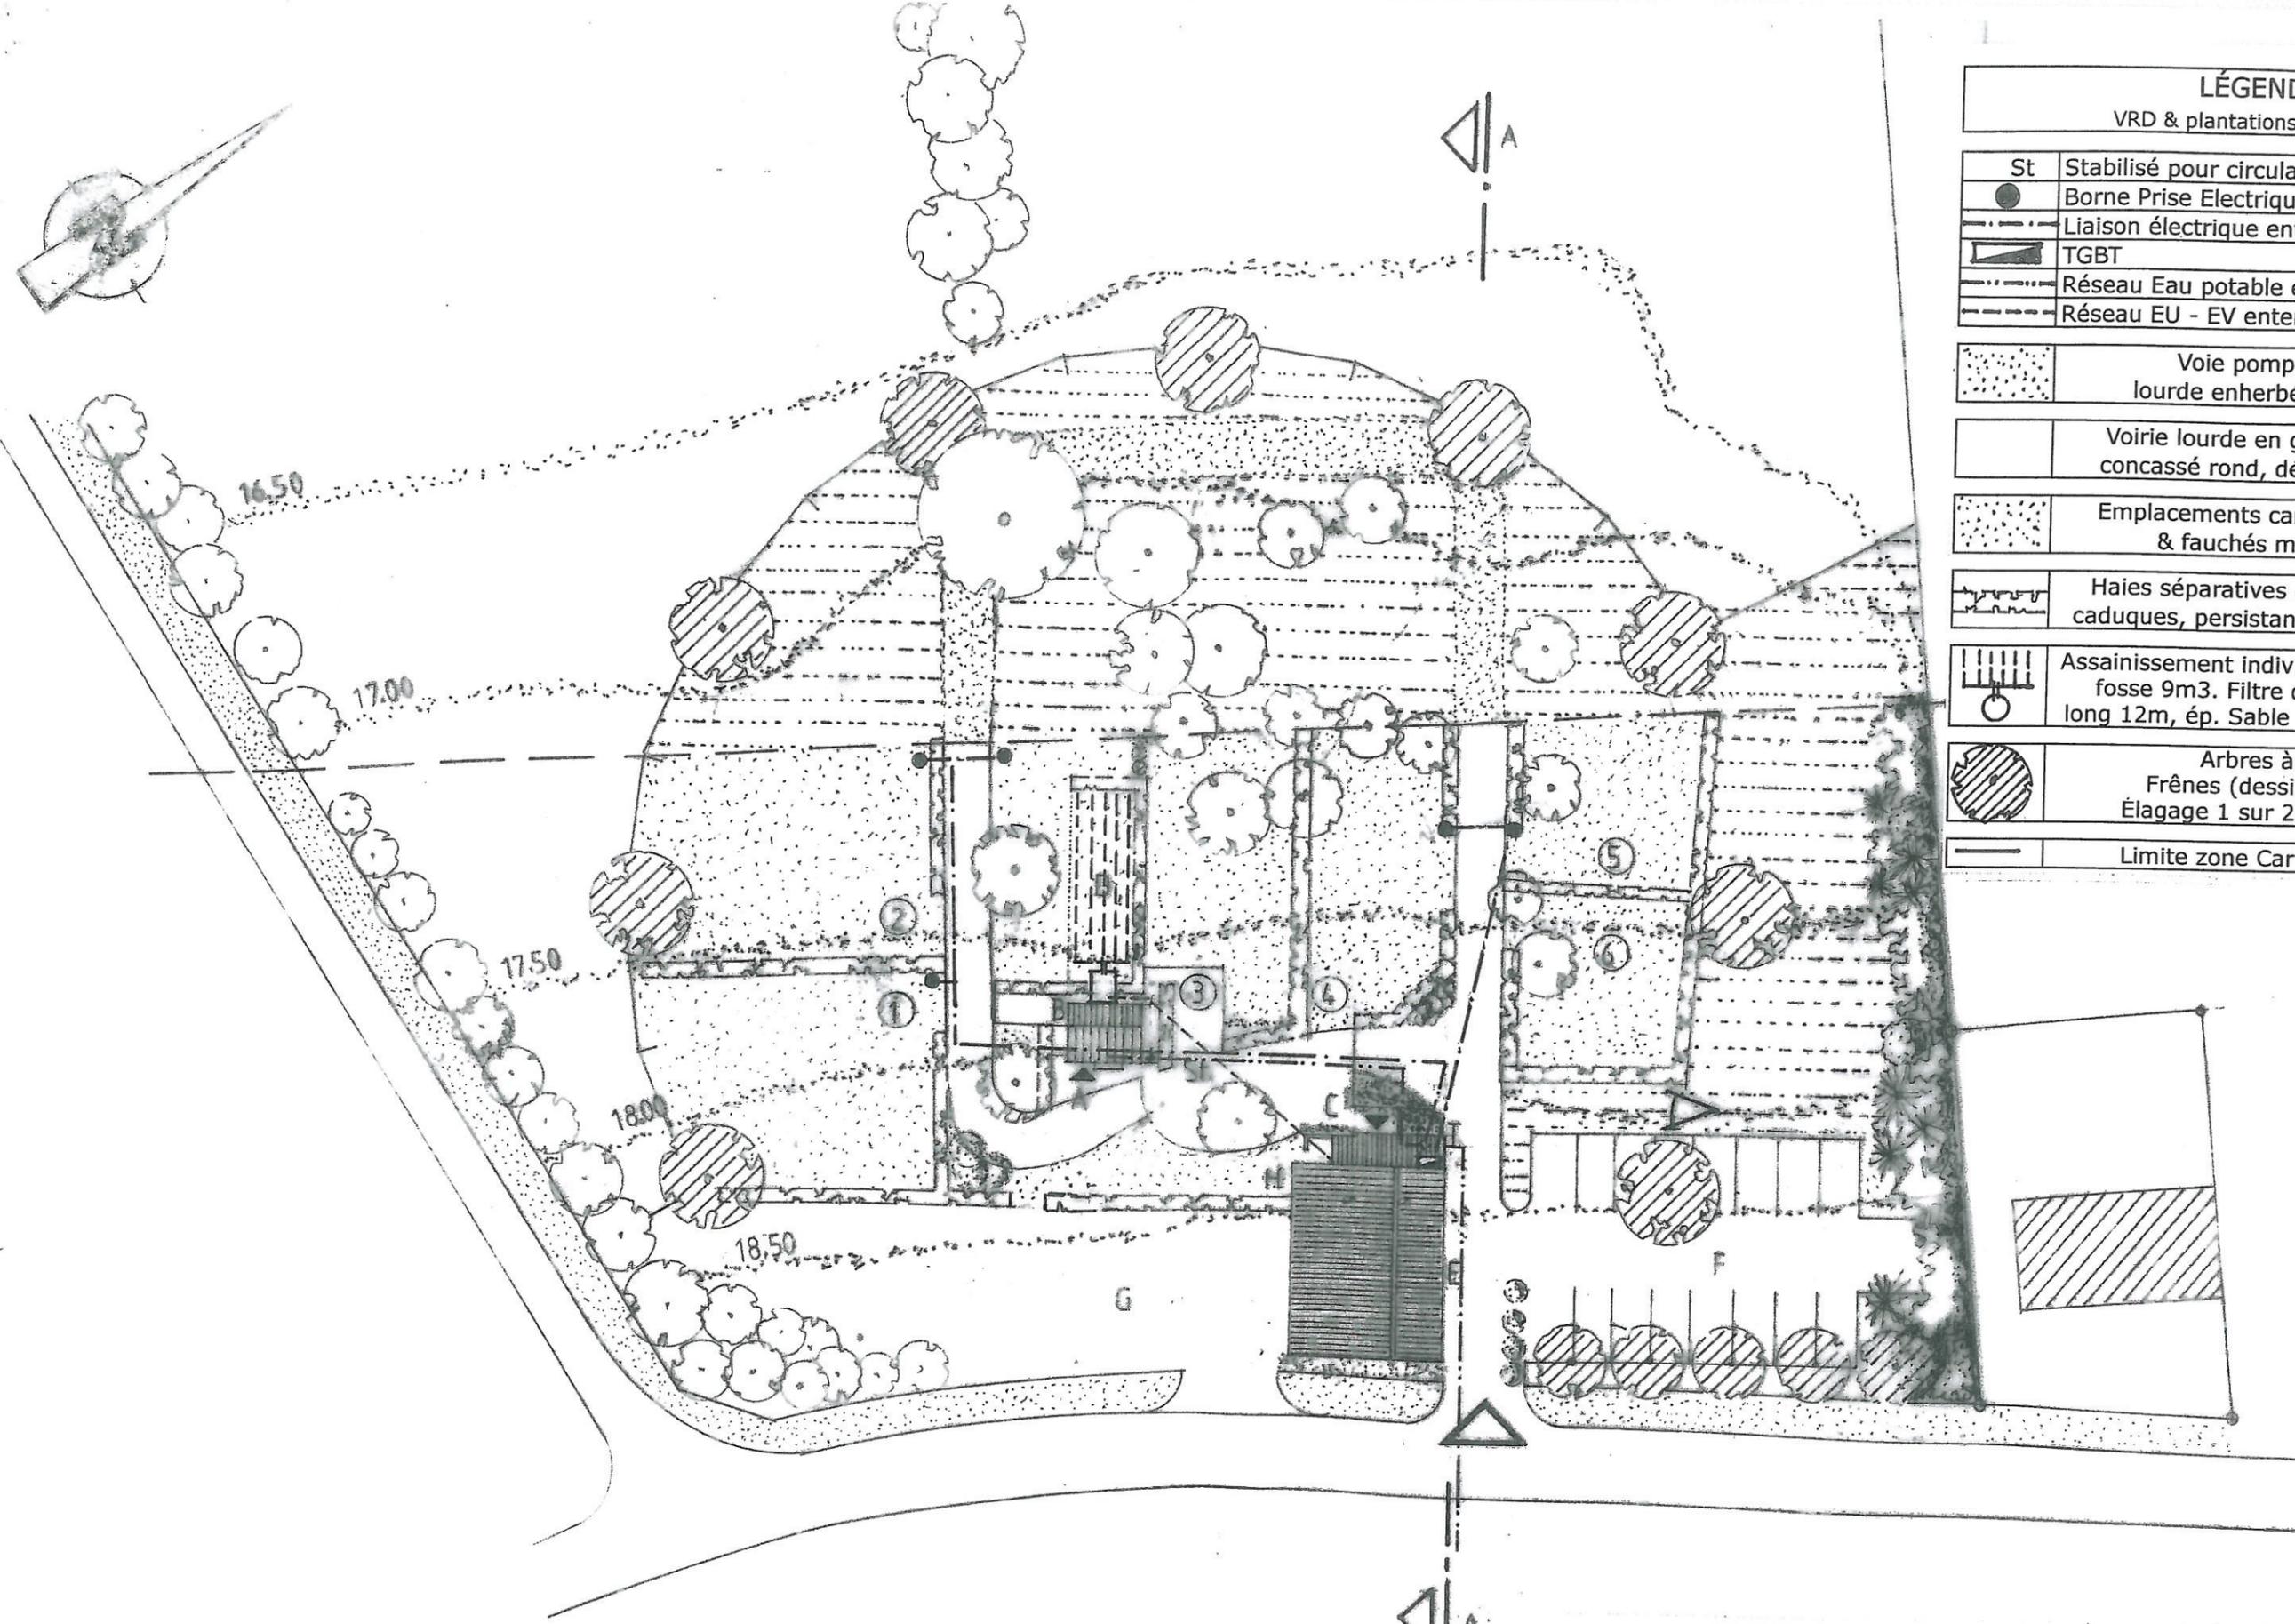

LÉGENDE	
VRD & plantations nouvelles	
St	Stabilisé pour circulation PMR
●	Borne Prise Electric sur emplacement
---	Liaison électrique enterrée
▬	TGBT
---	Réseau Eau potable enterré
---	Réseau EU - EV enterré
▬	Voie pompiers - voirie lourde enherbée & tondue ras
▬	Voirie lourde en granulats d'argile concassé rond, désherbage manuel
▬	Emplacements campeurs enherbés & fauchés manuellement
▬	Haies séparatives d'essences locales caduques, persistantes & marcescentes
▬	Assainissement individuel (déjà en place) fosse 9m3. Filtre drainé : larg.5m, long 12m, ép. Sable 0,70m. Surf. 60m2
▬	Arbres à planter Frênes (dessinés à 7 ans) Élagage 1 sur 2 tous les 7 ans
▬	Limite zone Carte Communale

PHILIP LAHOUSSE
 ARCHITECTE D.P.L.G.
 10 bis rue de Richelieu
 79210 MAUZÉ SUR LE MIGNON
 Tél : 05 49 26 71 01
 lahousse.architecte@orange.fr


PLAN de VRD & plantations		PC 2 bis
Aménagement d'une "Aire Naturelle" de camping de 6 emplacements		numéro : 3 bis
MAITRE D'OUVRAGE :	M. & Mme DAVID	échelle :
	Bellevue - "Le Fief de Beau Peux" - 17700 VANDRÉ	date : 20/01/15
ARCHITECTE :	Philip LAHOUSSE - 05 49 26 71 61	
	10 bis rue de Richelieu - 79210 MAUZÉ SUR LE MIGNON	

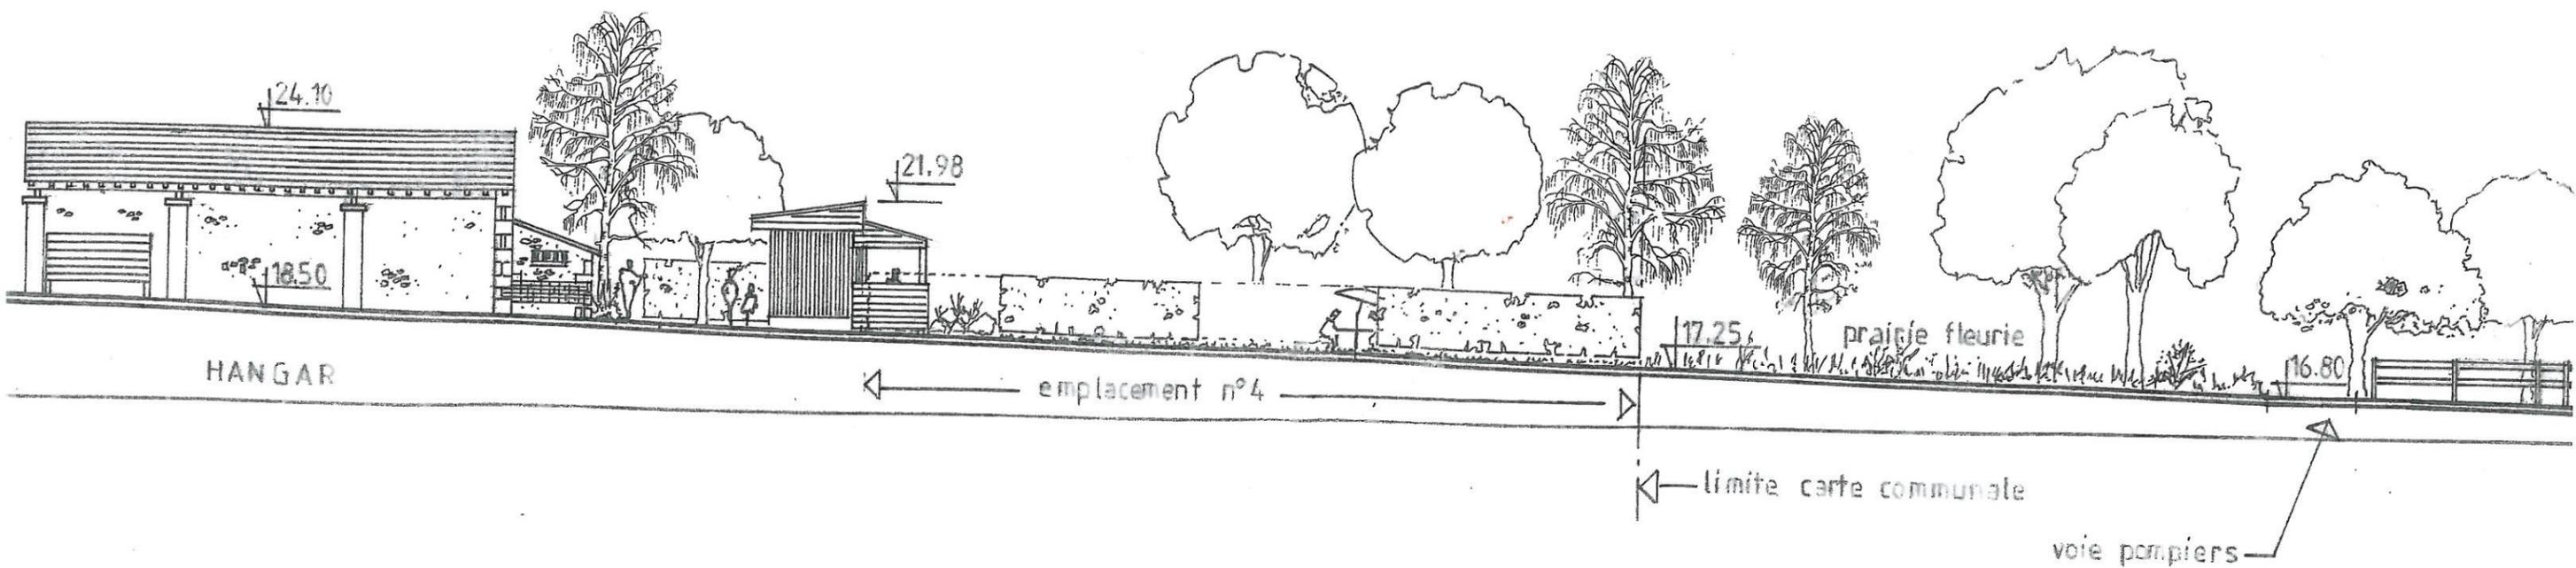


NIVEAU AXE DE LA ROUTE: 19.04

PHILIP LAHOUSSE
 Architecte
 10 bis, rue de Richebonne - 79210 MAUZÉ-SUR-LE-MIGNON
 05 49 26 71 61
 lahouss@orange.fr

COUPE du TERRAIN & des CONSTRUCTIONS		PC 3
Aménagement d'une "Aire Naturelle" de camping de 6 emplacements		
MAITRE D'OUVRAGE :	M. & Mme DAVID	numéro : 4
	Bellevue - "Le Fief de Beau Peux" - 17700 VANDRÉ	échelle : 1/200
ARCHITECTE :	Philip LAHOUSSE - 05 49 26 71 61	date : 20/01/15
	10 bis, rue de Richebonne - 79210 MAUZÉ-SUR-LE-MIGNON	modifié le :

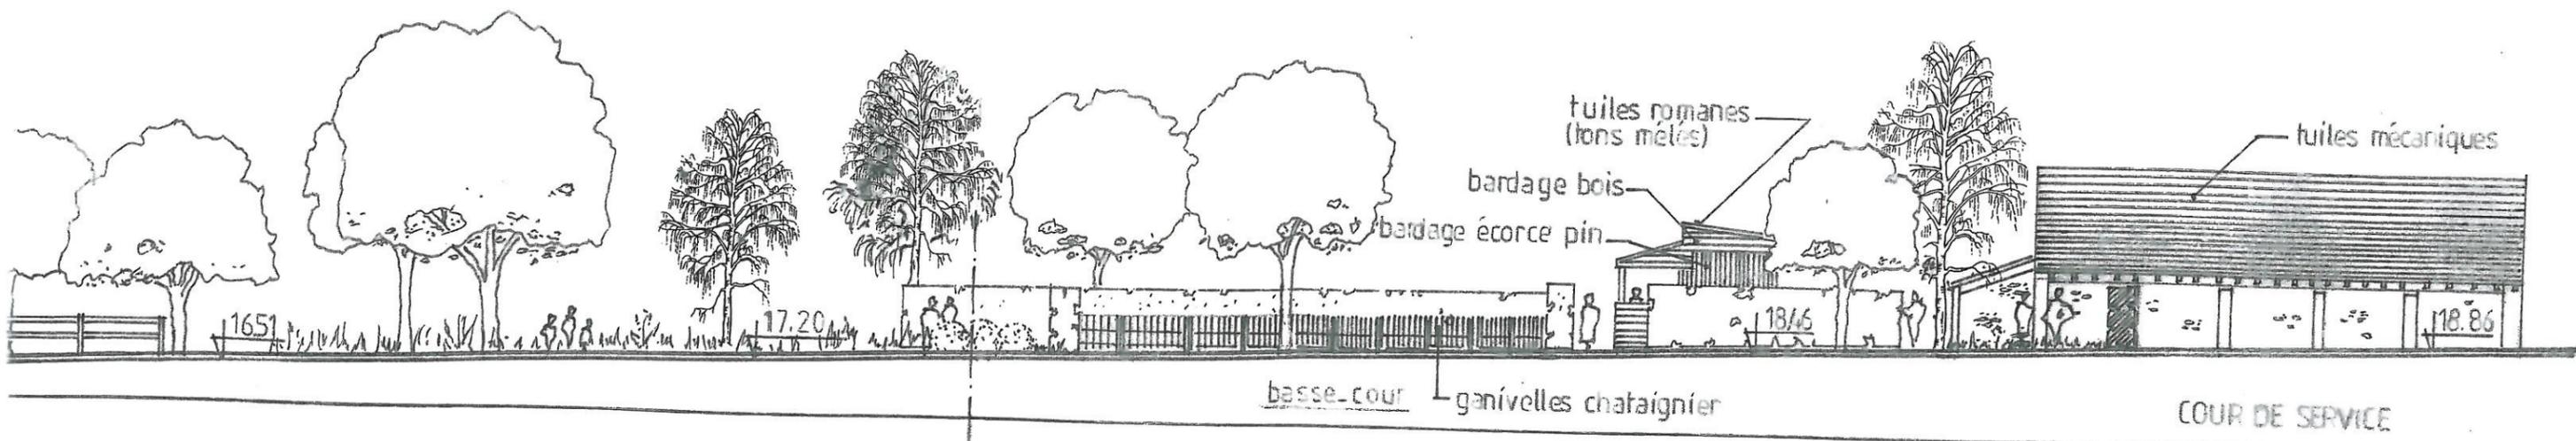

FACADES SUD

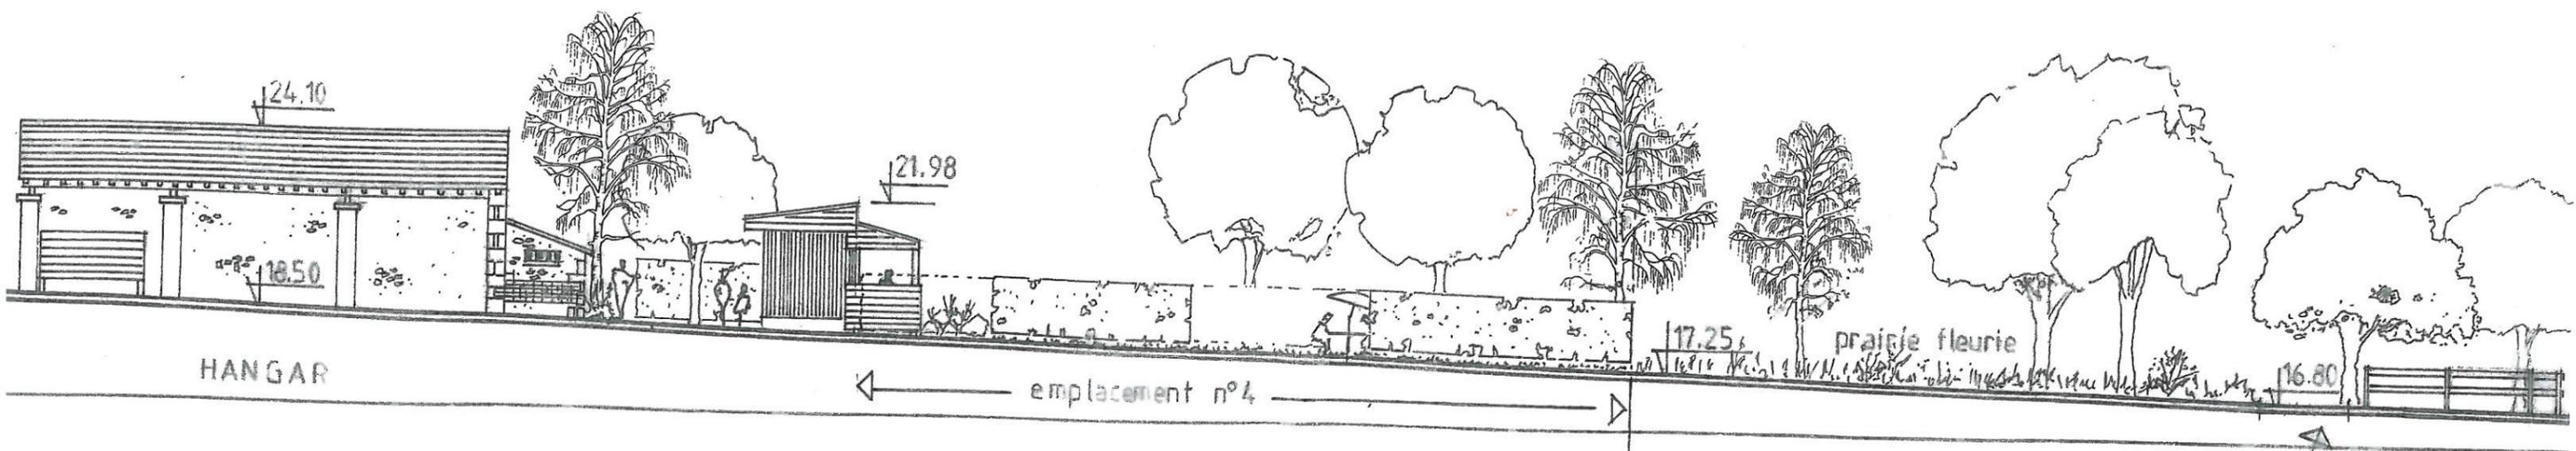


FACADES NORD


NIVEAU AXE DE LA ROUTE : 19.04

Philippe Laho
PHILIP LAHOUSSE
 Architecte
 70000 MAUTHÉ SUR LE MIGNON
 05 49 26 71 61
 philo.lahousse@chilacoeilorange.fr

FACADES SUD & NORD (état actuel & futur)		PC 5
Aménagement d'une "Aire Naturelle" de camping de 6 emplacements		
MAITRE D'OUVRAGE :	M. & Mme DAVID	numéro : 5
	Bellevue - "Le Fief de Beau Peux" - 17700 VANDRÉ	échelle : 1/200
ARCHITECTE :	Philip LAHOUSSE - 05 49 26 71 61	date : 20/01/15
	10 bis, rue de Bichat - 70000 MAUTHÉ SUR LE MIGNON	

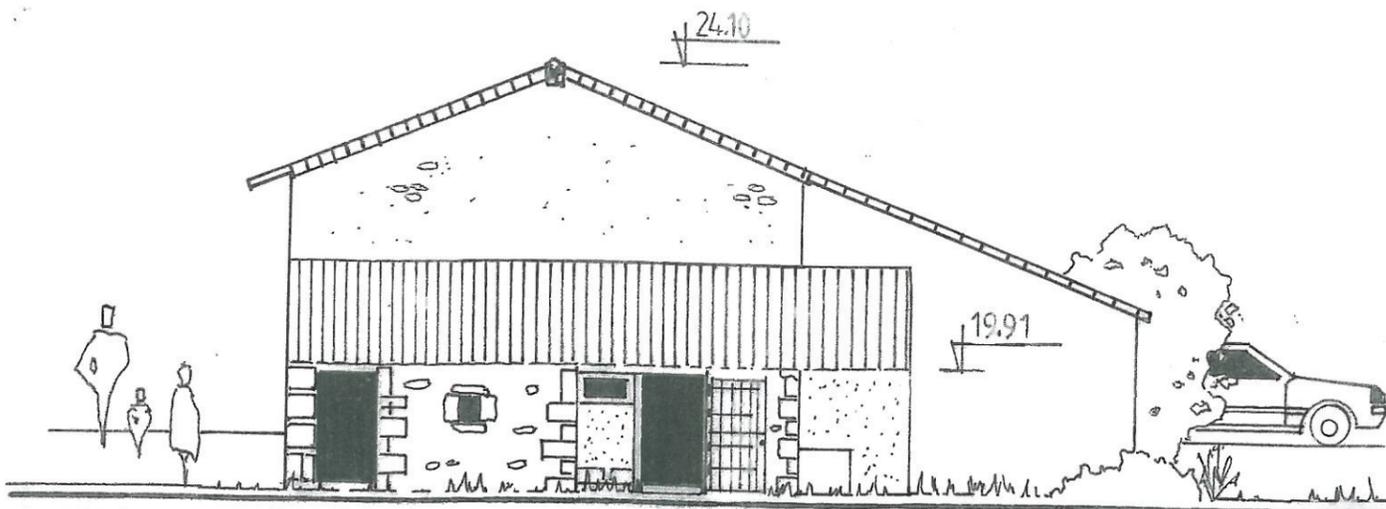


FACADE-PIGNON OUEST Hangar (état actuel)

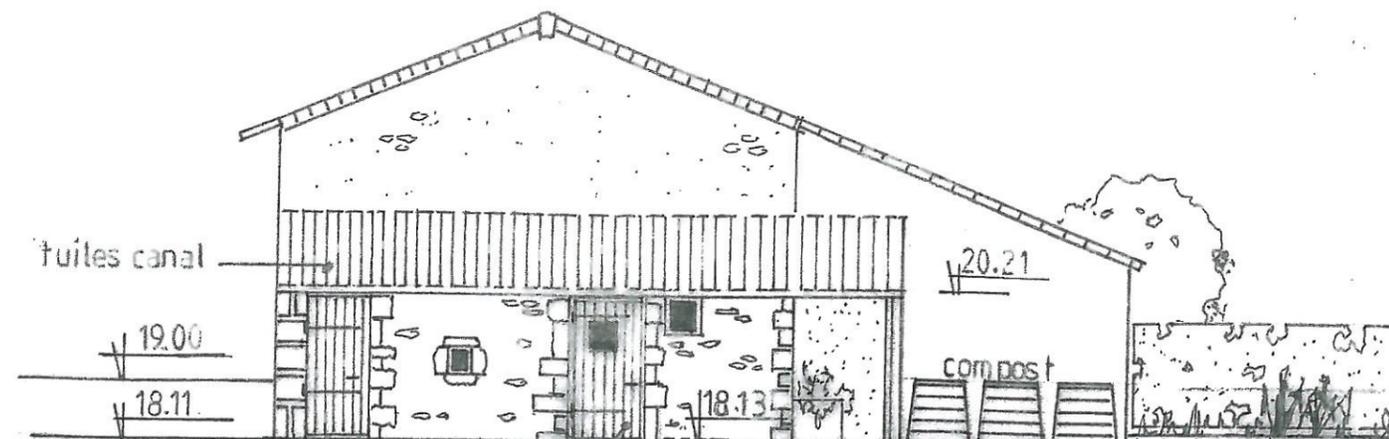


porte 1UP (0,90x2,00)


FACADE-PIGNON OUEST Hangar (état futur)

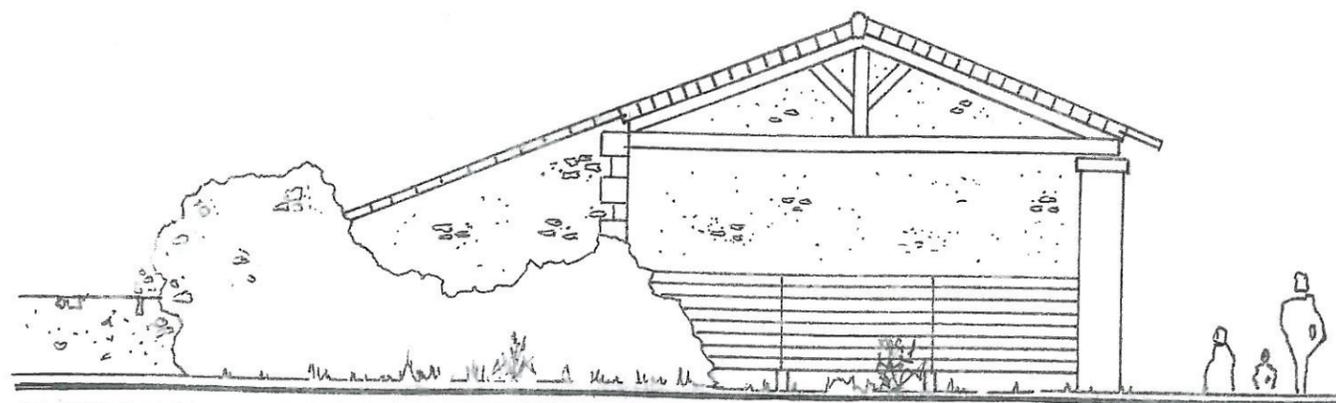


FACADE-PIGNON EST Hangar (état futur)

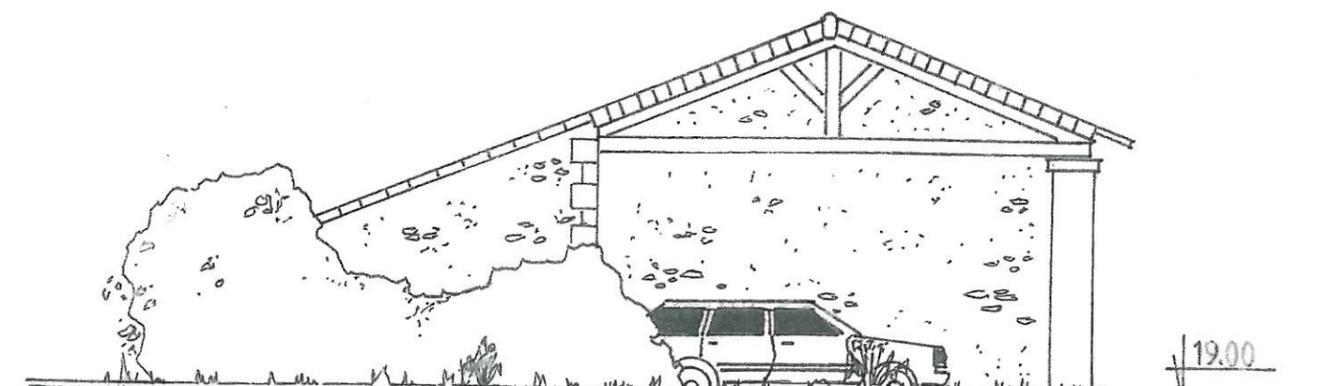


FACADE-PIGNON EST Hangar (état actuel)

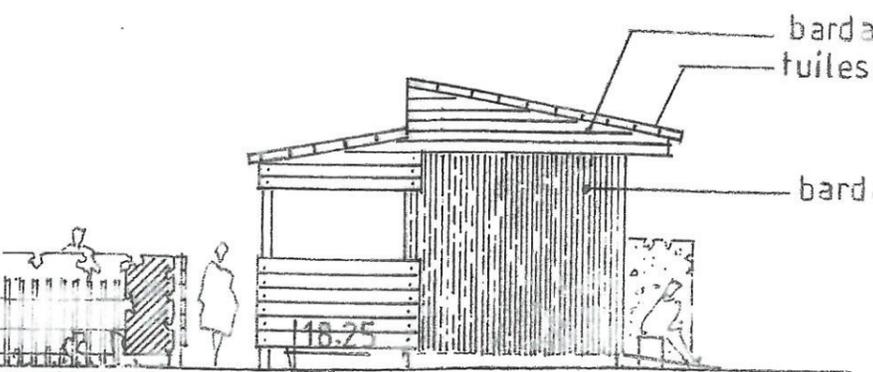

GNON SUD Bloc-sanitaires & NORD (symétrique) (état futur)

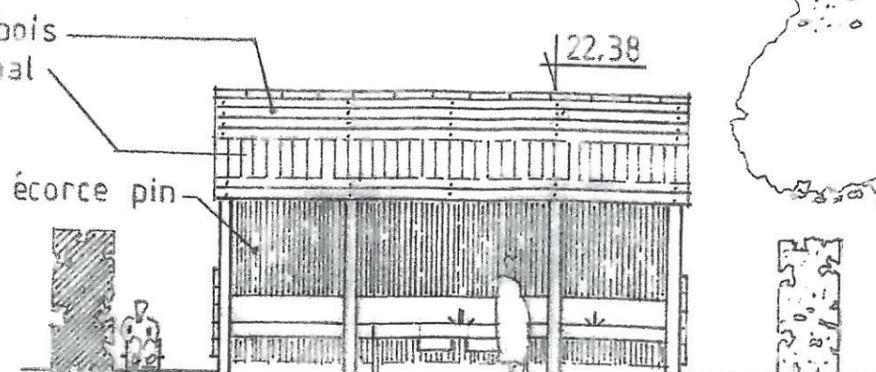

+1.40 FACADE OUEST Bloc-sanitaires (état futur)

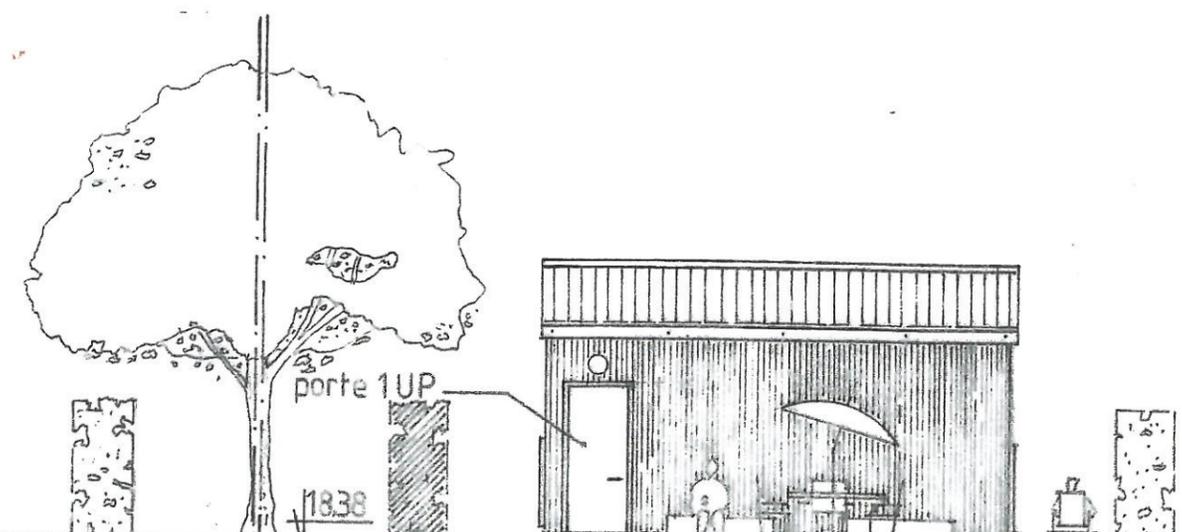

FACADE EST Bloc-sanitaires (état futur)

Philippe LAHOUSSE

FACADES OUEST & EST (état actuel & futur)		PC 5
Aménagement d'une "Aire Naturelle" de camping de 6 emplacements		
MAITRE D'OUVRAGE :	M. & Mme DAVID	numéro : 6
	Bellevue - "Le Fief de Beau Peux" - 17700 VANDRÉ	échelle : 1/100
ARCHITECTE :	Philip LAHOUSSE - 05 49 26 71 61	date : 20/01/15



VUE D'ENSEMBLE (ETAT ACTUEL)



VUE D'ENSEMBLE (ETAT FUTUR) - végétation à 2 ans

Philippe Lahoussse

PHILIP LAHOUSSE
 ARCHITECTE D.P.L.G.
 72010 MAULÉ, C.P. LE MIGNON
 05 49 26 71 61
 lahoussse-architecte@orange.fr

INSERTION		PC 6
Aménagement d'une "Aire Naturelle" de camping de 6 emplacements		
MAITRE D'OUVRAGE :	M. & Mme DAVID	numéro : 7
	Bellevue - "Le Fief de Beau Peux" - 17700 VANDRÉ	échelle :
ARCHITECTE :	Philip LAHOUSSE - 05 49 26 71 61	date : 20/01/15
	10 bis. rue de Richebonne - 72210 MAULÉ, C.P. LE MIGNON	



photo n° 1



photo n° 2



photo n° 3



photo n° 4



photo n° 5



photo n° 6

PHILIP LAHOUSSE
 ARCHITECTE D.P.L.G.
 10 bis, rue de Richebonne
 79210 MAUZÉ-SUR-LE-MIGNON
 tél : 05 49 26 71 61
 lahouss.e.architecte@orange.fr

PLANCHE de PHOTOS PROCHES		PC 7
Aménagement d'une "Aire Naturelle" de camping de 6 emplacements		
VITRE D'OUVRAGE :	M. & Mme DAVID	numéro : 8
	Bellevue - "Le Fief de Beau Peux" - 17700 VANDRÉ	échelle :
ARCHITECTE :	Philip LAHOUSSE - 05 49 26 71 61	date :
	10 bis, rue de Richebonne - 79210 MAUZÉ-SUR-LE-MIGNON	modifié le :



photo n°7



photo n°8



photo n°9




photo n°10



photo n°11

PHILIP LAHOUSSE
 ARCHITECTE D.P.L.G.
 79210 MAILLÉ-SUR-LE-MIGNON
 TÉL 05 49 26 71 61
 lahousse.architecte@orange.fr

PLANCHE de PHOTOS LOINTAINES		PC 8
Aménagement d'une "Aire Naturelle" de camping de 6 emplacements		
MAITRE D'OUVRAGE :	M. & Mme DAVID	numéro : 9
	Bellevue - "Le Fief de Beau Peux" - 17700 VANDRÉ .	échelle :
ARCHITECTE :	Philip LAHOUSSE - 05 49 26 71 61	date : 20/01/15
	10 bis. rue de Richebonne - 79210 MAILLÉ-SUR-LE-MIGNON	modifié le :

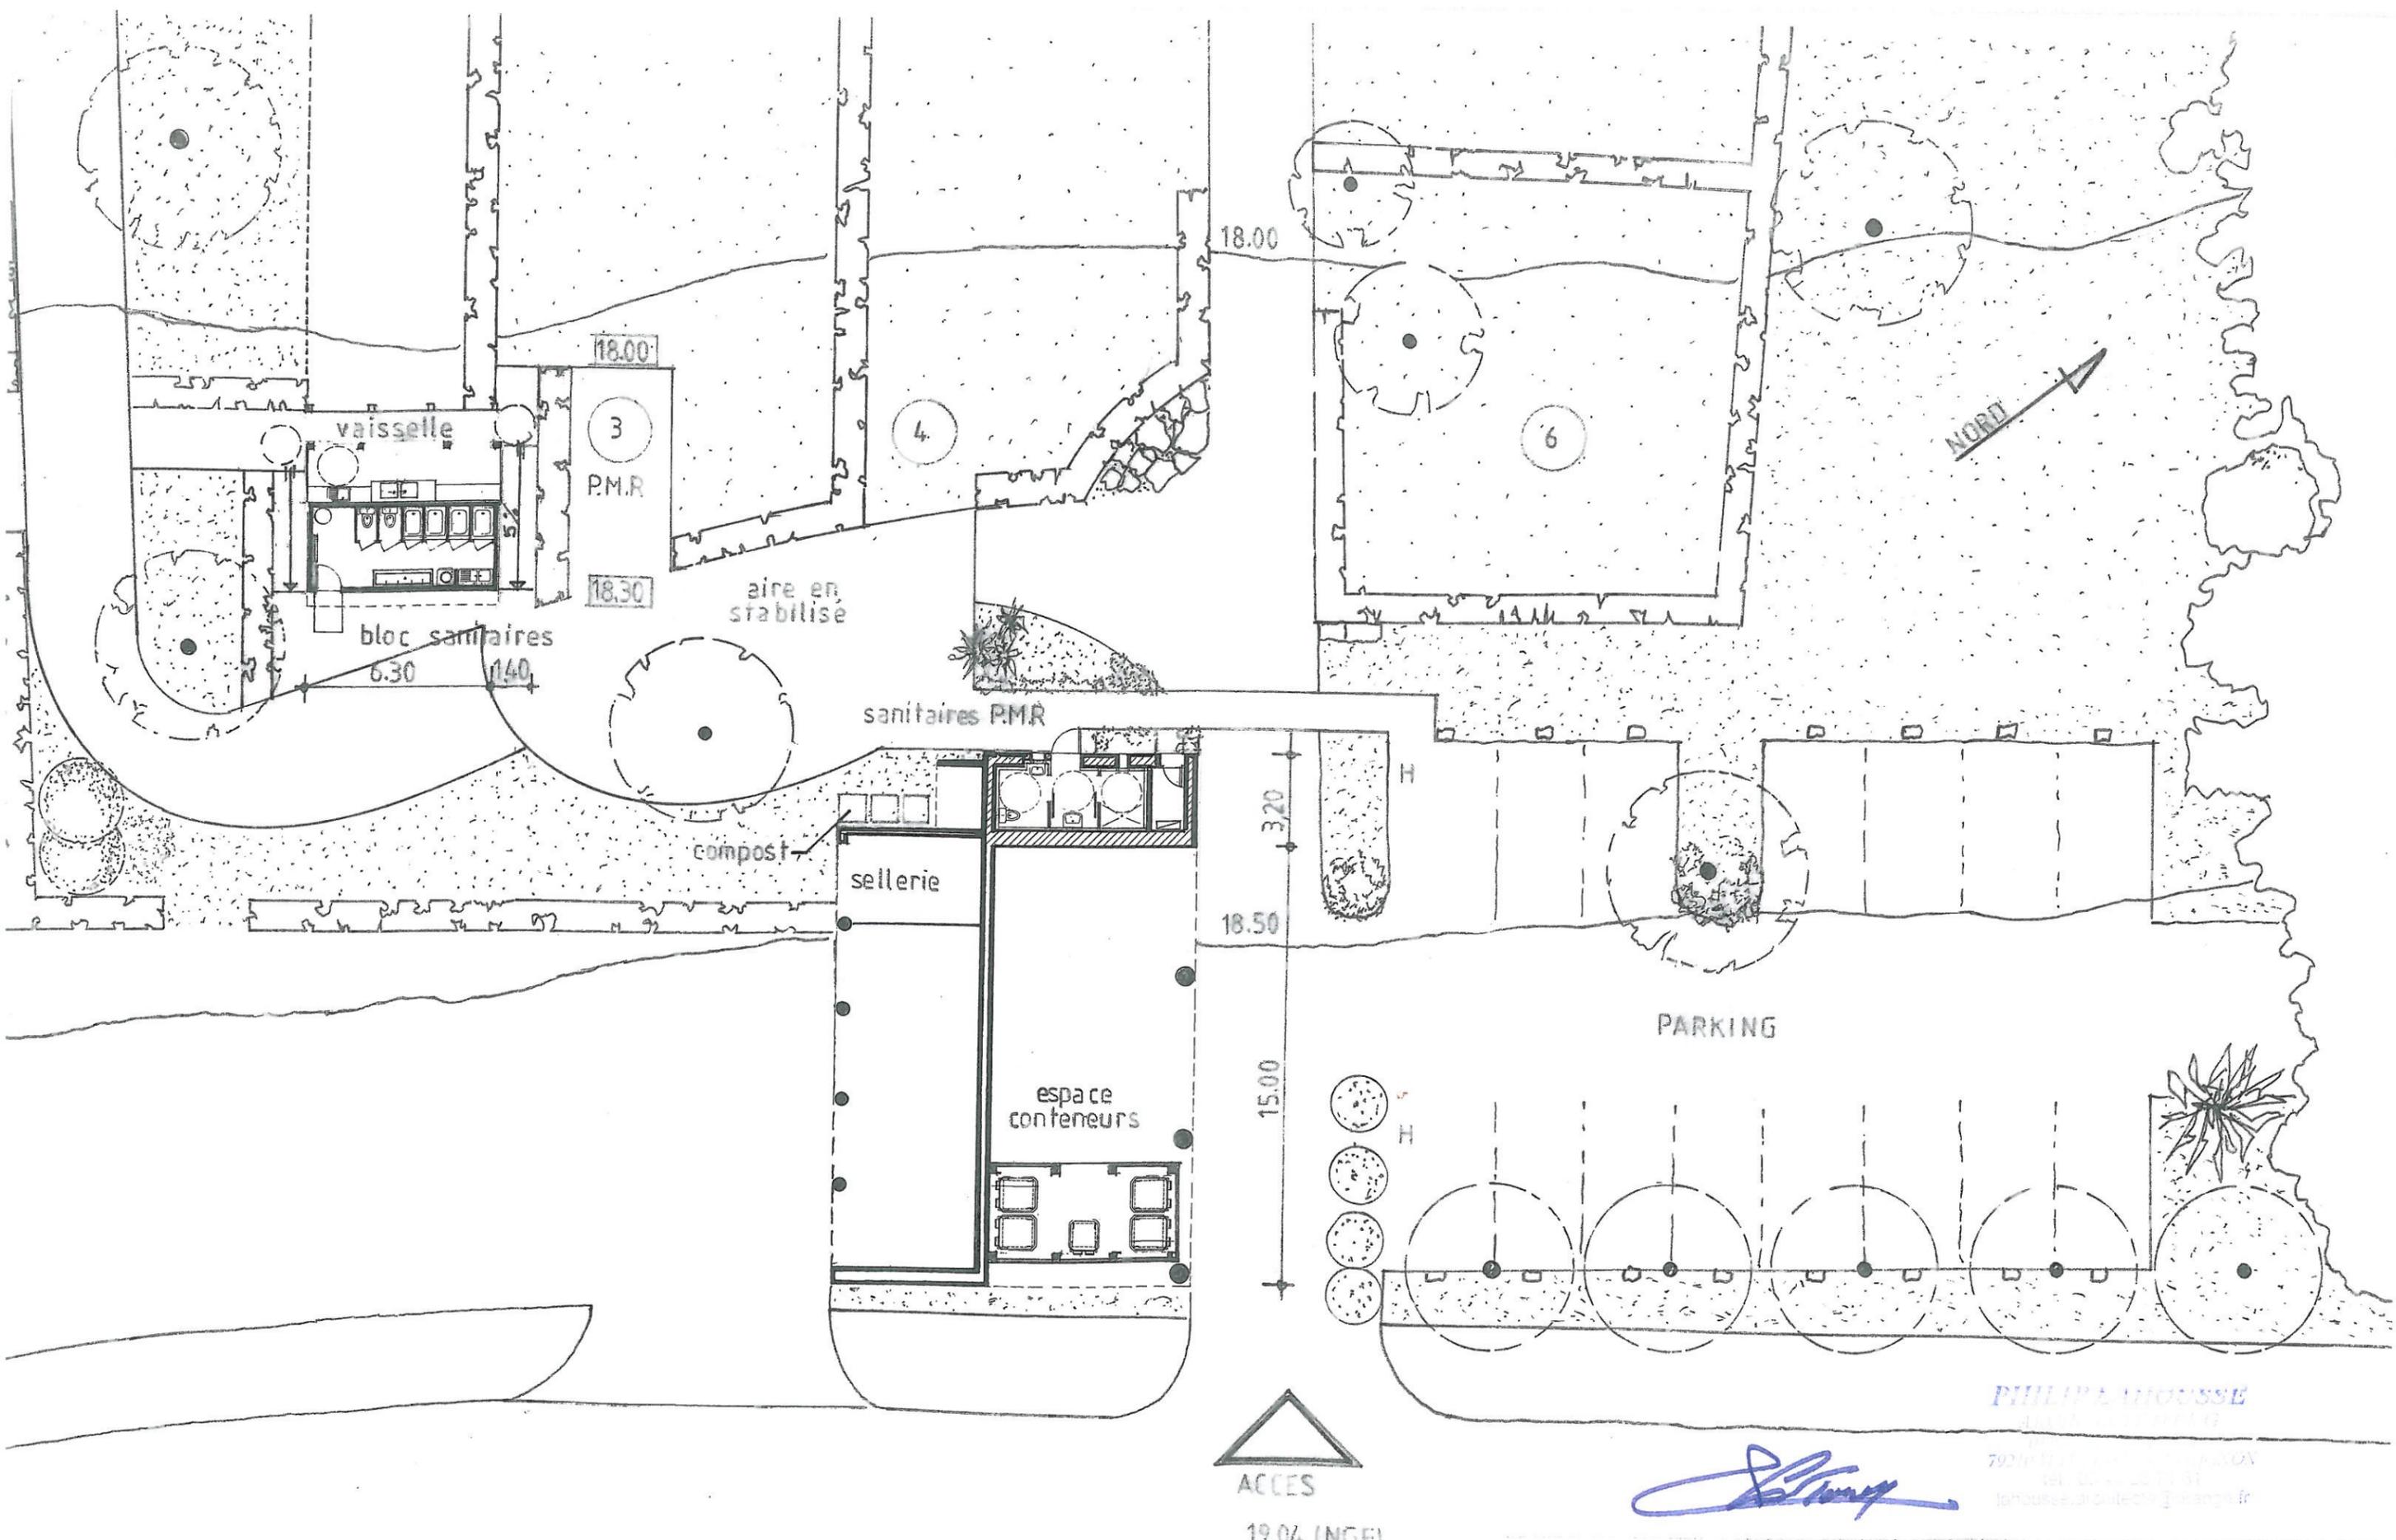

PHILIP LAHOUSSE
 ARCHITECTE
 79210 MAUZÉ-SUR-LE-MIGNON
 TEL. 05 49 26 71 61
 philip.lahousse@orange.fr

PLAN de RDC (état futur)		Aménagement d'une "Aire Naturelle" de camping de 6 emplacements	
MAITRE D'OUVRAGE :	M. & Mme DAVID	numéro :	11
	Bellevue - "Le Fief de Beau Peux" - 17700 VANDRÉ	échelle :	1/200
ARCHITECTE :	Philip LAHOUSSE - 05 49 26 71 61	date :	20/01/15
	10 bis, rue de Richebonne - 79210 MAUZÉ-SUR-LE-MIGNON	modifié le :	