





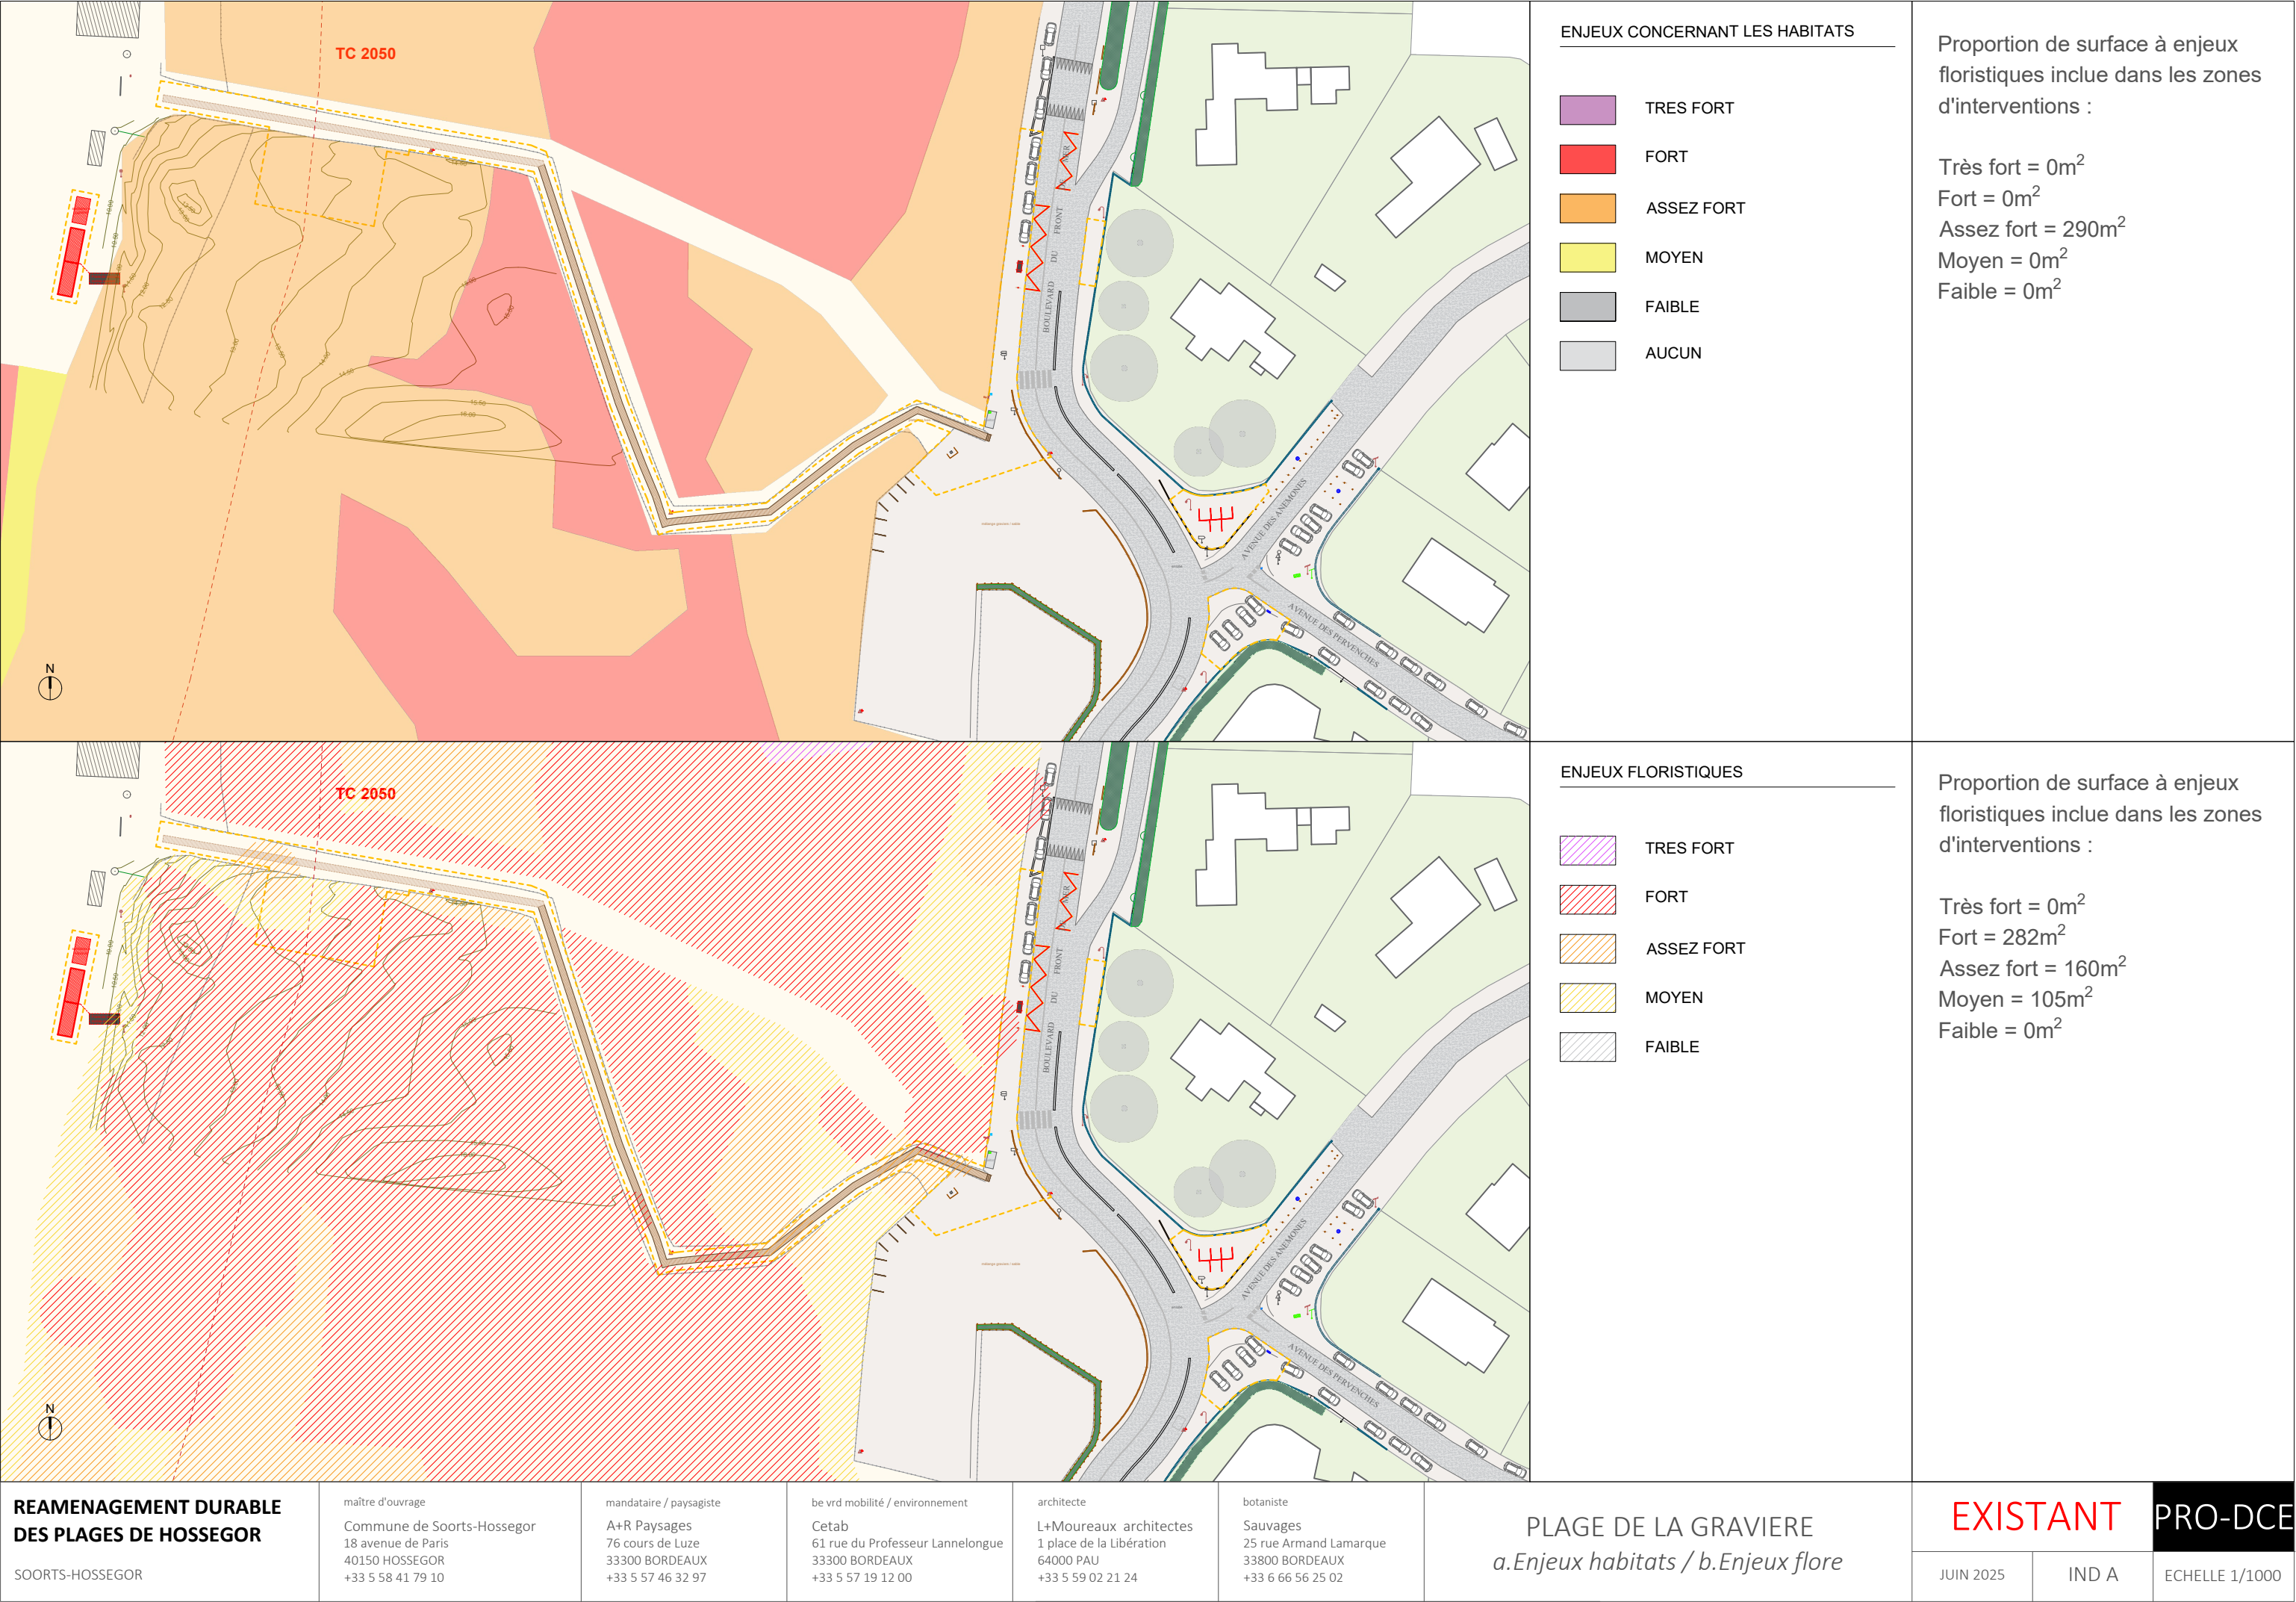

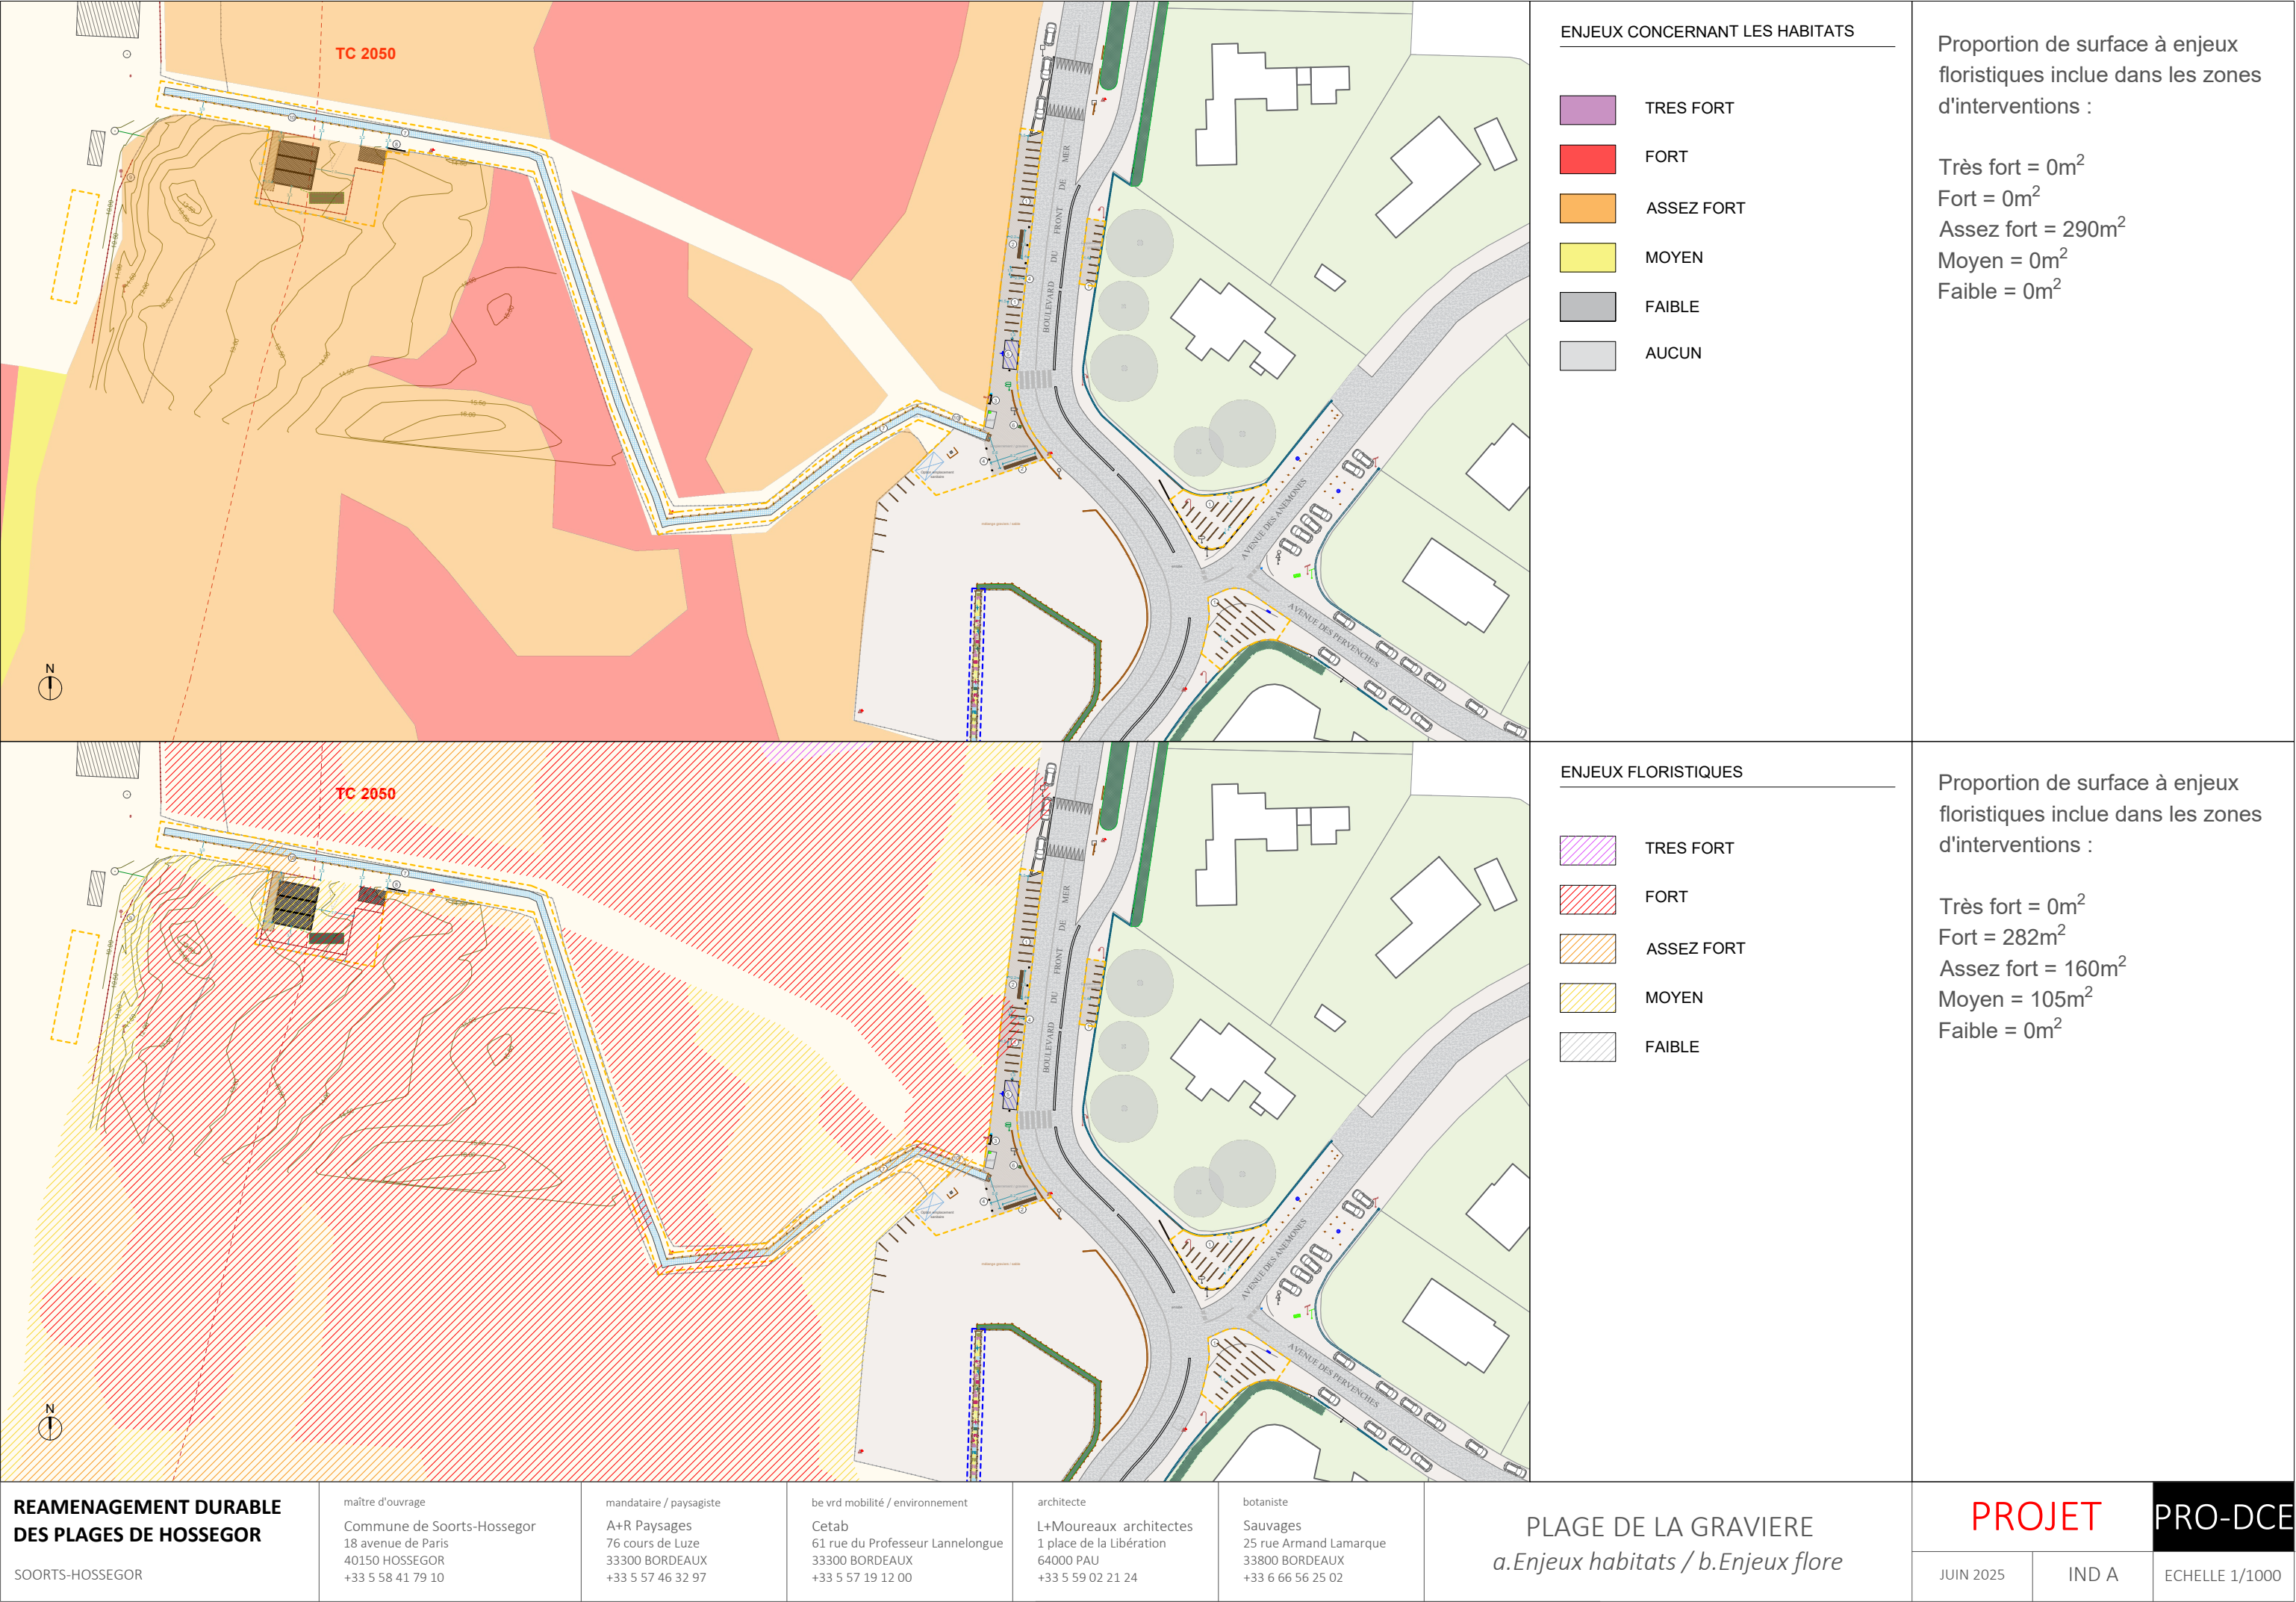

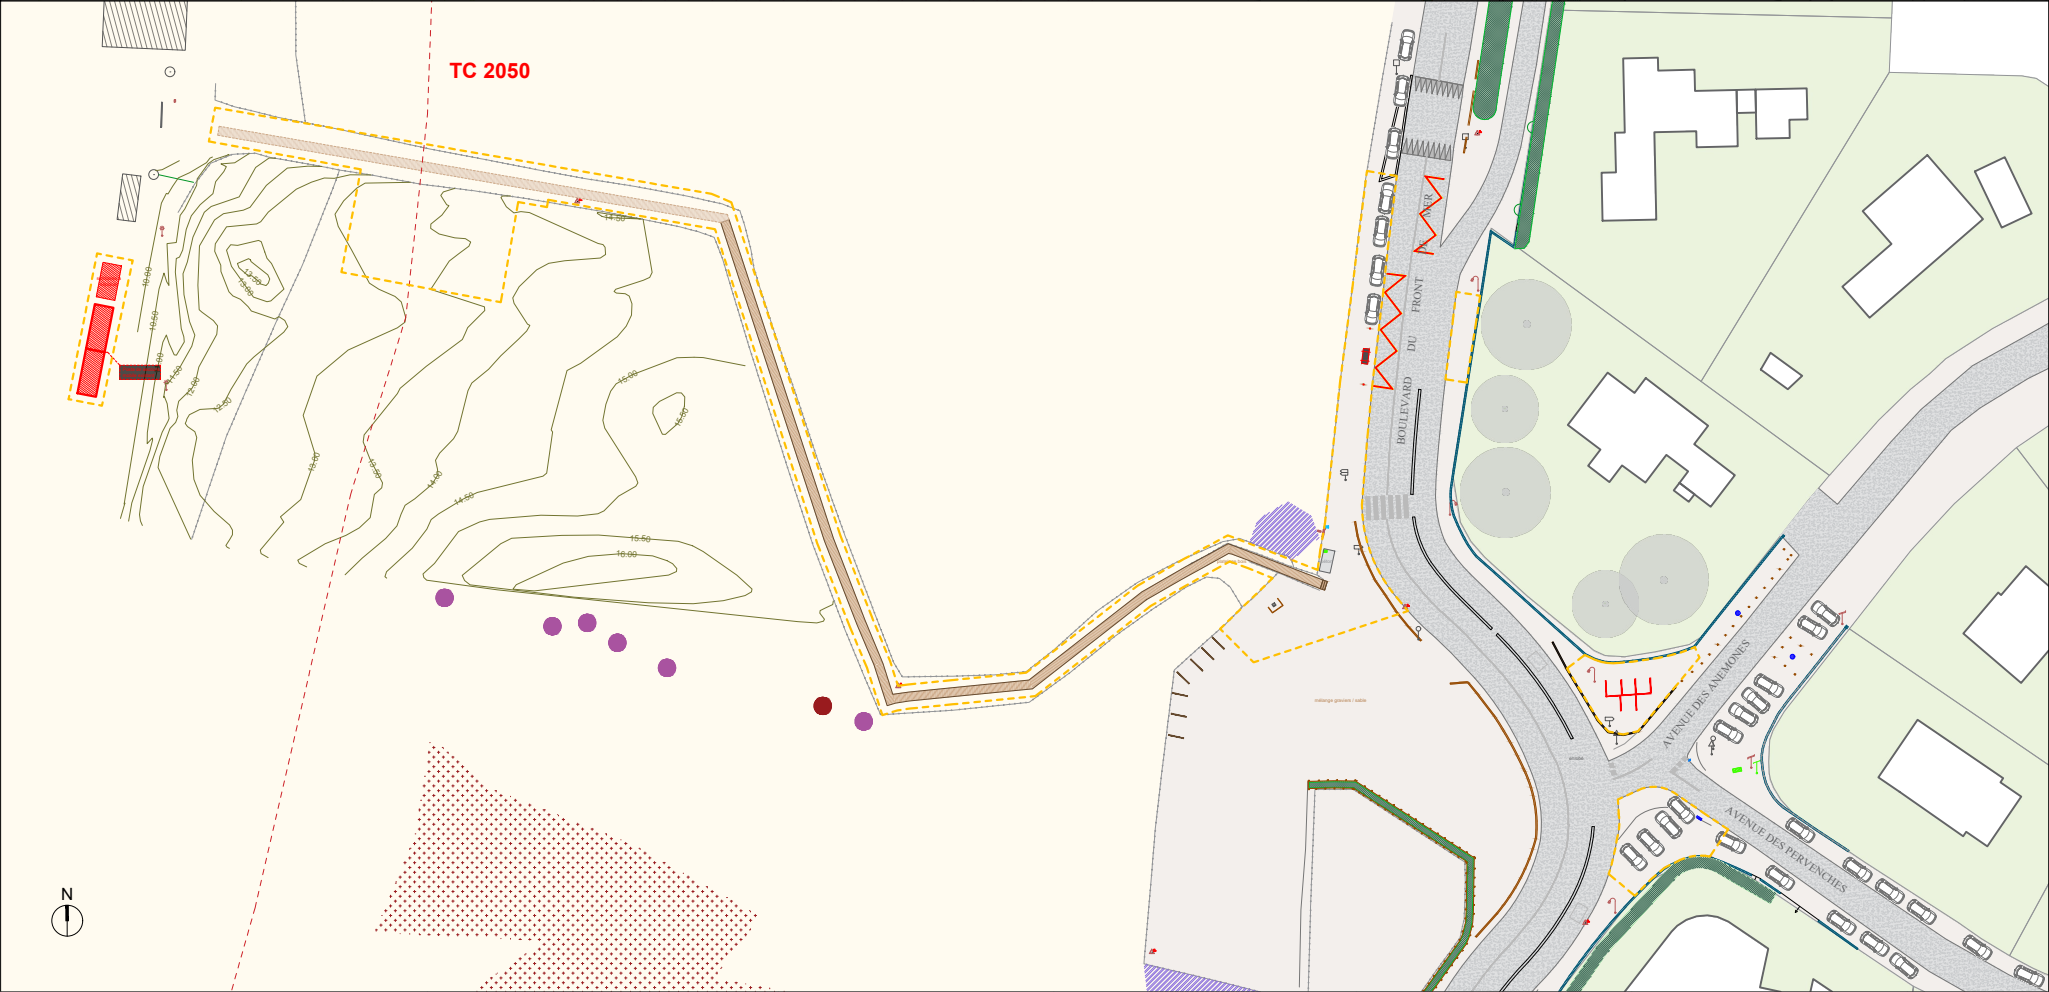

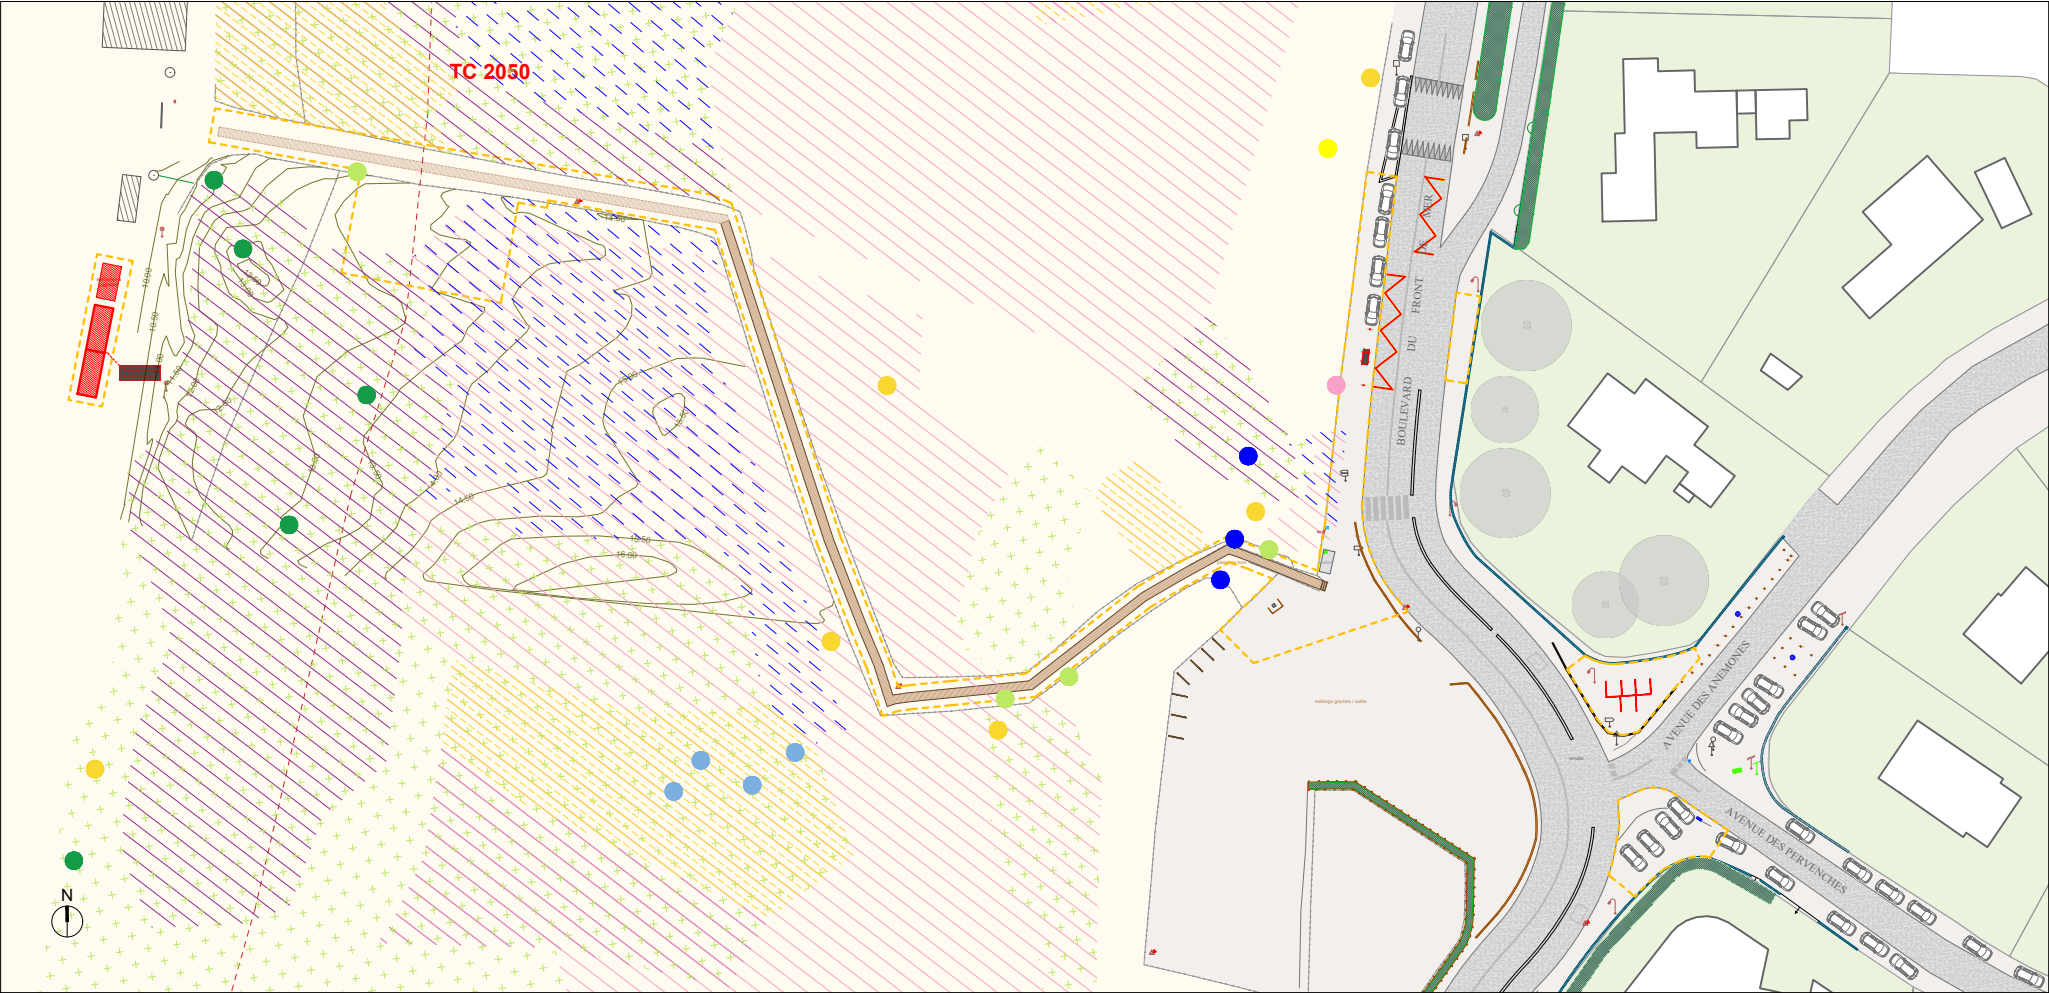



LEGENDE (A)

ESPECES VEGETALES PROTEGEES

- CORBEILLE D'OR
- ASTRAGALE DE BAYONNE
- OEILLET DES DUNES
- EPERVIERE DES DUNES
- LYS DE MER
- ASPÉRULE OCCIDENTALE
- CRÉPIS BULBEUX
- LUZERNE MARINE
- LINAIRE À FEUILLE DE THYM
- CRISTE MARINE
- SILÈNE DE PORTO
- DIOTIS COTONNEUSE
- ZOSTERE MARITIME
- LOTIER HERISSE

LEGENDE (B)

ESPECES VEGETALES PATRIMONIALES

- FETUQUE DE GASCOGNE
- LEPTURE RAIDE
- ASTER MARITIME
- SALICORNE VIVACE
- FRANKENIE LISSE
- ATROPIS MARITIME/ SPERGULAIRE DU SEL
- MATTHIOLE A FEUILLE SINUEES
- FAUSSE GIROFLEE
- KOELERIE MARITIME
- THESIUM COUCHE
- RENOUEE MARITIME
- TREFLE RENVERSE

REAMENAGEMENT DURABLE  
DES PLAGES DE HOSSEGOR

SOORTS-HOSSEGOR

maître d'ouvrage  
Commune de Soorts-Hossegor  
18 avenue de Paris  
40150 HOSSEGOR  
+33 5 58 41 79 10

mandataire / paysagiste  
A+R Paysages  
76 cours de Luze  
33300 BORDEAUX  
+33 5 57 46 32 97

be vrd mobilité / environnement  
Cetab  
61 rue du Professeur Lannelongue  
33300 BORDEAUX  
+33 5 57 19 12 00

architecte  
L+Moureaux architectes  
1 place de la Libération  
64000 PAU  
+33 5 59 02 21 24

botaniste  
Sauvages  
25 rue Armand Lamarque  
33800 BORDEAUX  
+33 6 66 56 25 02

PLAGE DE LA GRAVIERE  
Inventaire Flore

EXISTANT


JUIN 2025

IND A

PRO-DCE

ECHELLE 1/1000



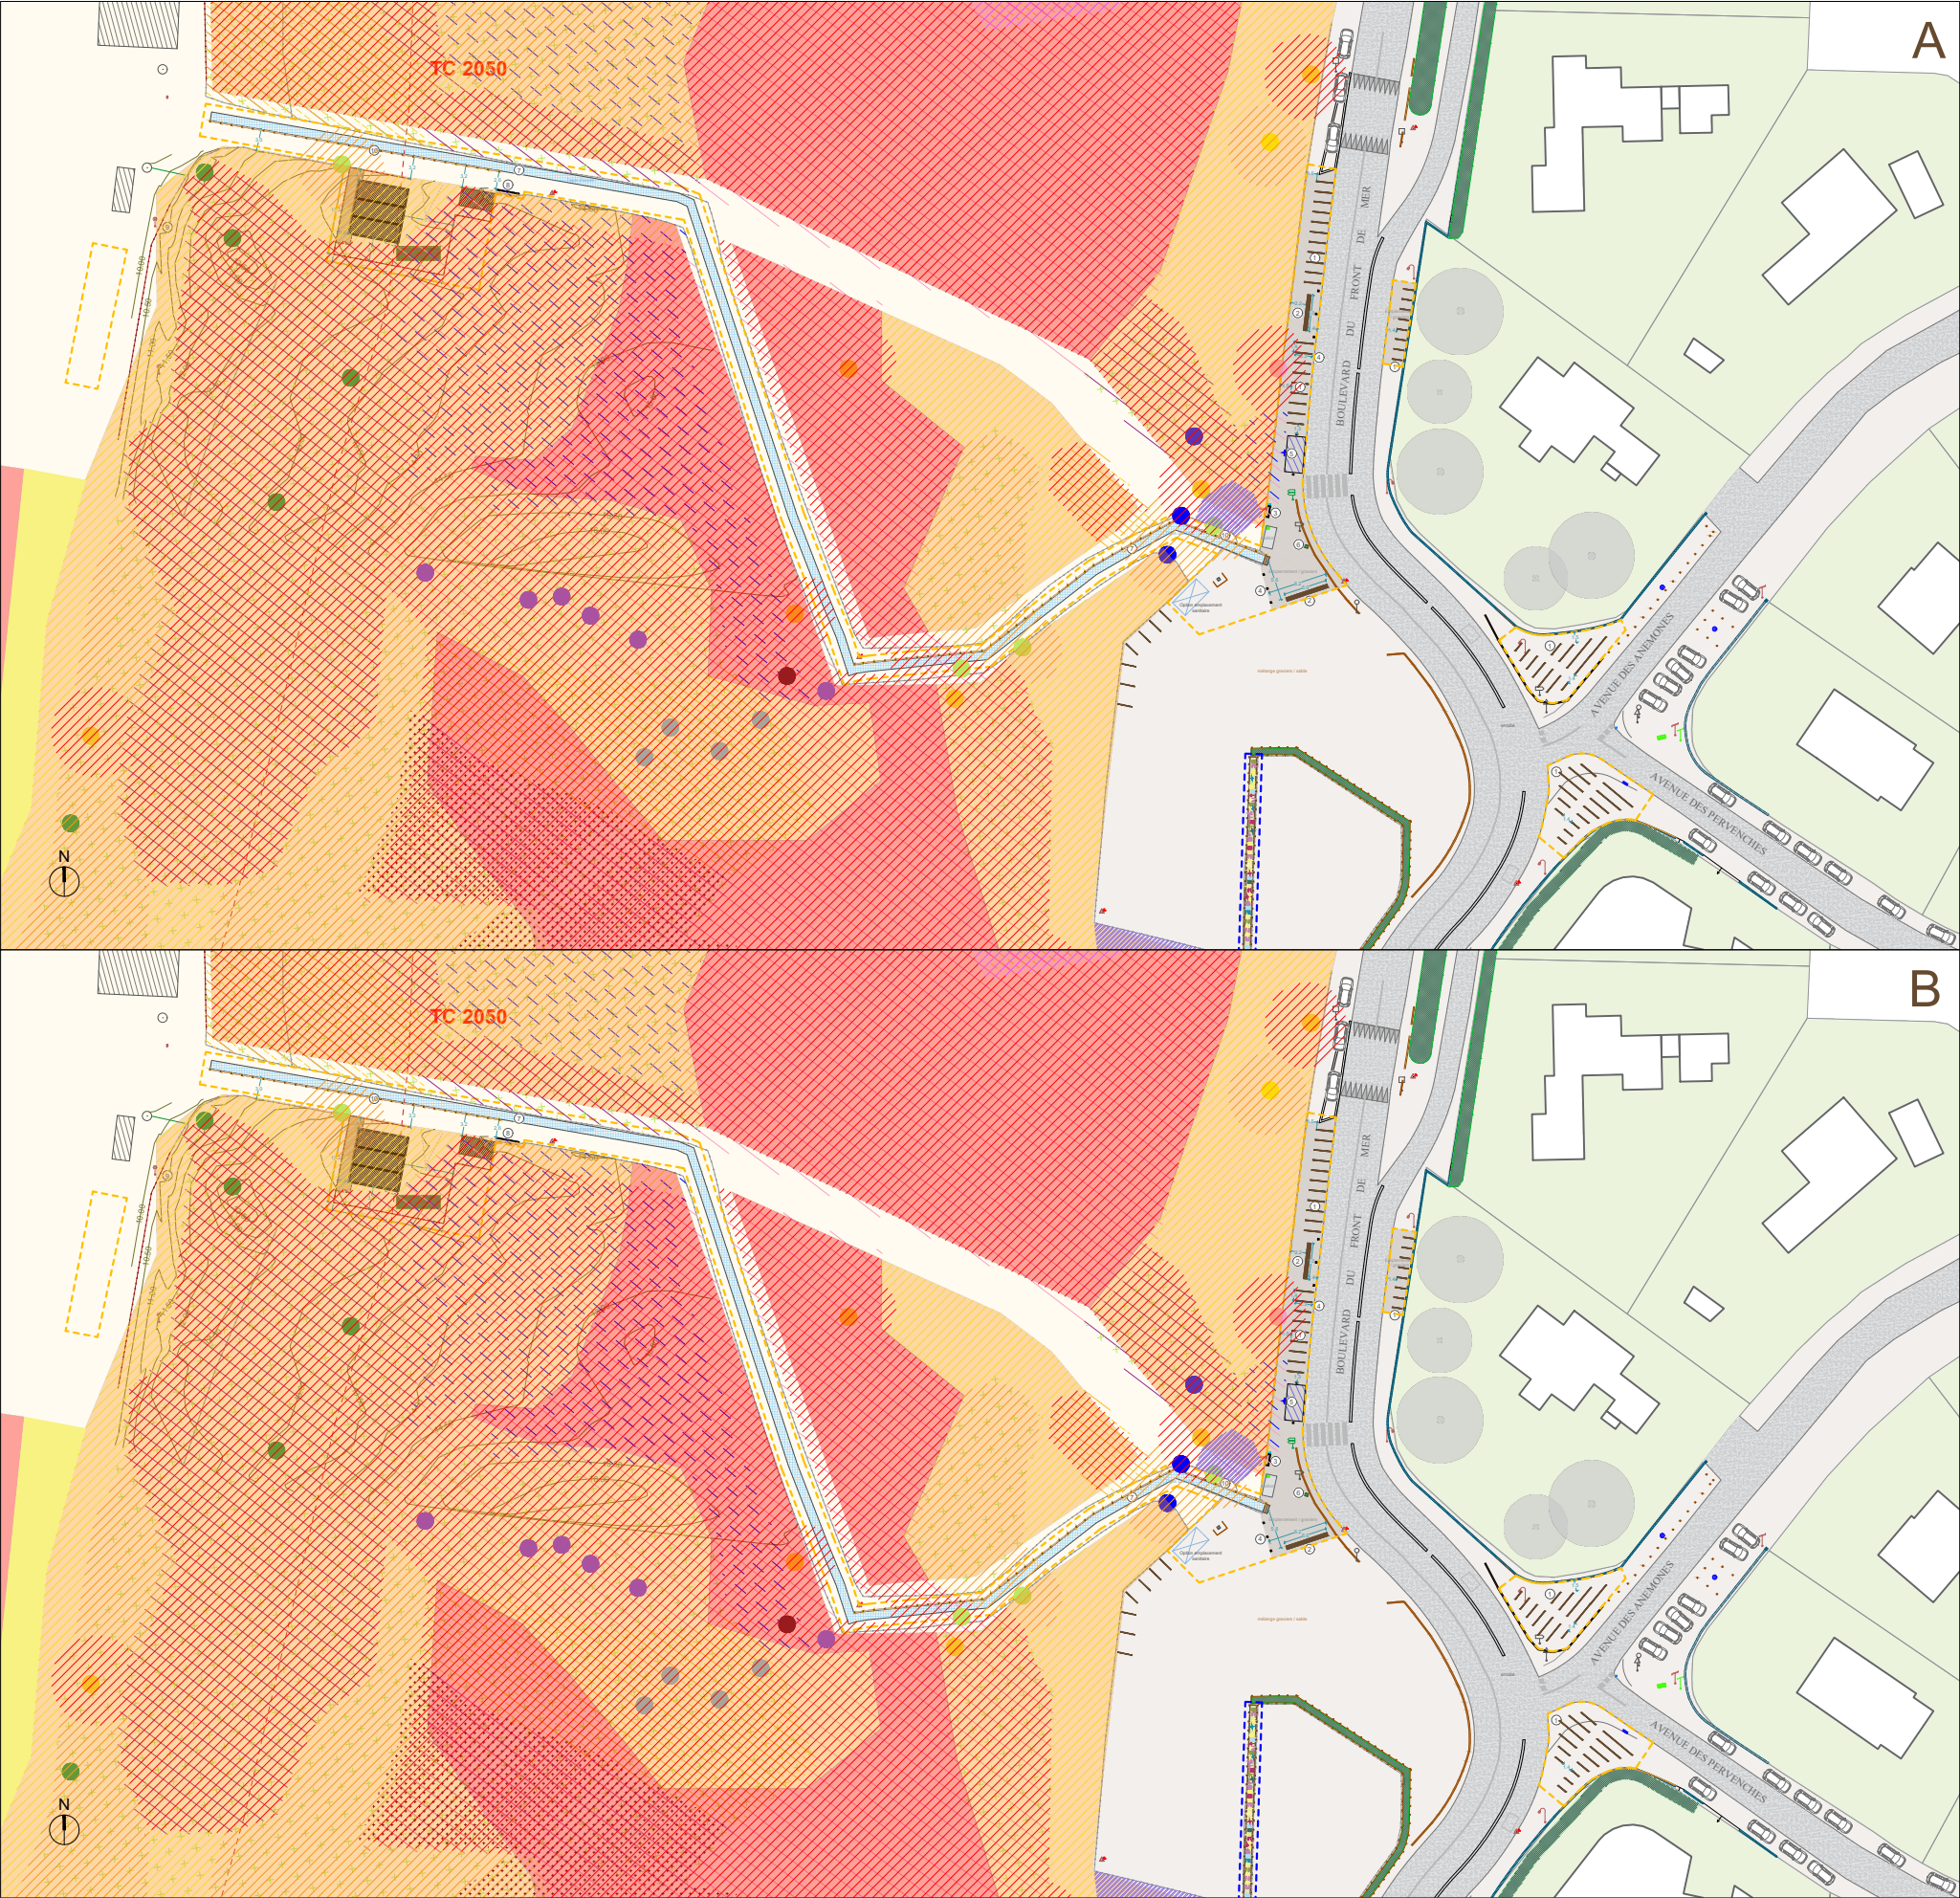

LEGENDE (A)

ESPECES VEGETALES PROTEGEES

- CORBEILLE D'OR
- ASTRAGALE DE BAYONNE
- OEILLET DES DUNES
- EPERVIERE DES DUNES
- LYS DE MER
- ASPÉRULE OCCIDENTALE
- CRÉPIS BULBEUX
- LUZERNE MARINE
- LINAIRE À FEUILLE DE THYM
- CRISTE MARINE
- SILÈNE DE PORTO
- DIOTIS COTONNEUSE
- ZOSTERE MARITIME
- LOTIER HERISSE

LEGENDE (B)

ESPECES VEGETALES PATRIMONIALES

- FETUQUE DE GASCOGNE
- LEPTURE RAIDE
- ASTER MARITIME
- SALICORNE VIVACE
- FRANKENIE LISSE
- ATROPIS MARITIME/ SPERGULAIRE DU SEL
- MATTHIOLE A FEUILLE SINUEES
- FAUSSE GIROFLEE
- KOELERIE MARITIME
- THESIUM COUCHE
- RENOUEE MARITIME
- TREFLE RENVERSE

REAMENAGEMENT DURABLE  
DES PLAGES DE HOSSEGOR

SOORTS-HOSSEGOR

maître d'ouvrage  
Commune de Soorts-Hossegor  
18 avenue de Paris  
40150 HOSSEGOR  
+33 5 58 41 79 10

mandataire / paysagiste  
A+R Paysages  
76 cours de Luze  
33300 BORDEAUX  
+33 5 57 46 32 97

be vrd mobilité / environnement  
Cetab  
61 rue du Professeur Lannelongue  
33300 BORDEAUX  
+33 5 57 19 12 00

architecte  
L+Moureaux architectes  
1 place de la Libération  
64000 PAU  
+33 5 59 02 21 24

botaniste  
Sauvages  
25 rue Armand Lamarque  
33800 BORDEAUX  
+33 6 66 56 25 02

PLAGE DE LA GRAVIERE  
*Inventaire Flore*

PROJET


JUIN 2025

IND A


PRO-DCE

ECHELLE 1/1000




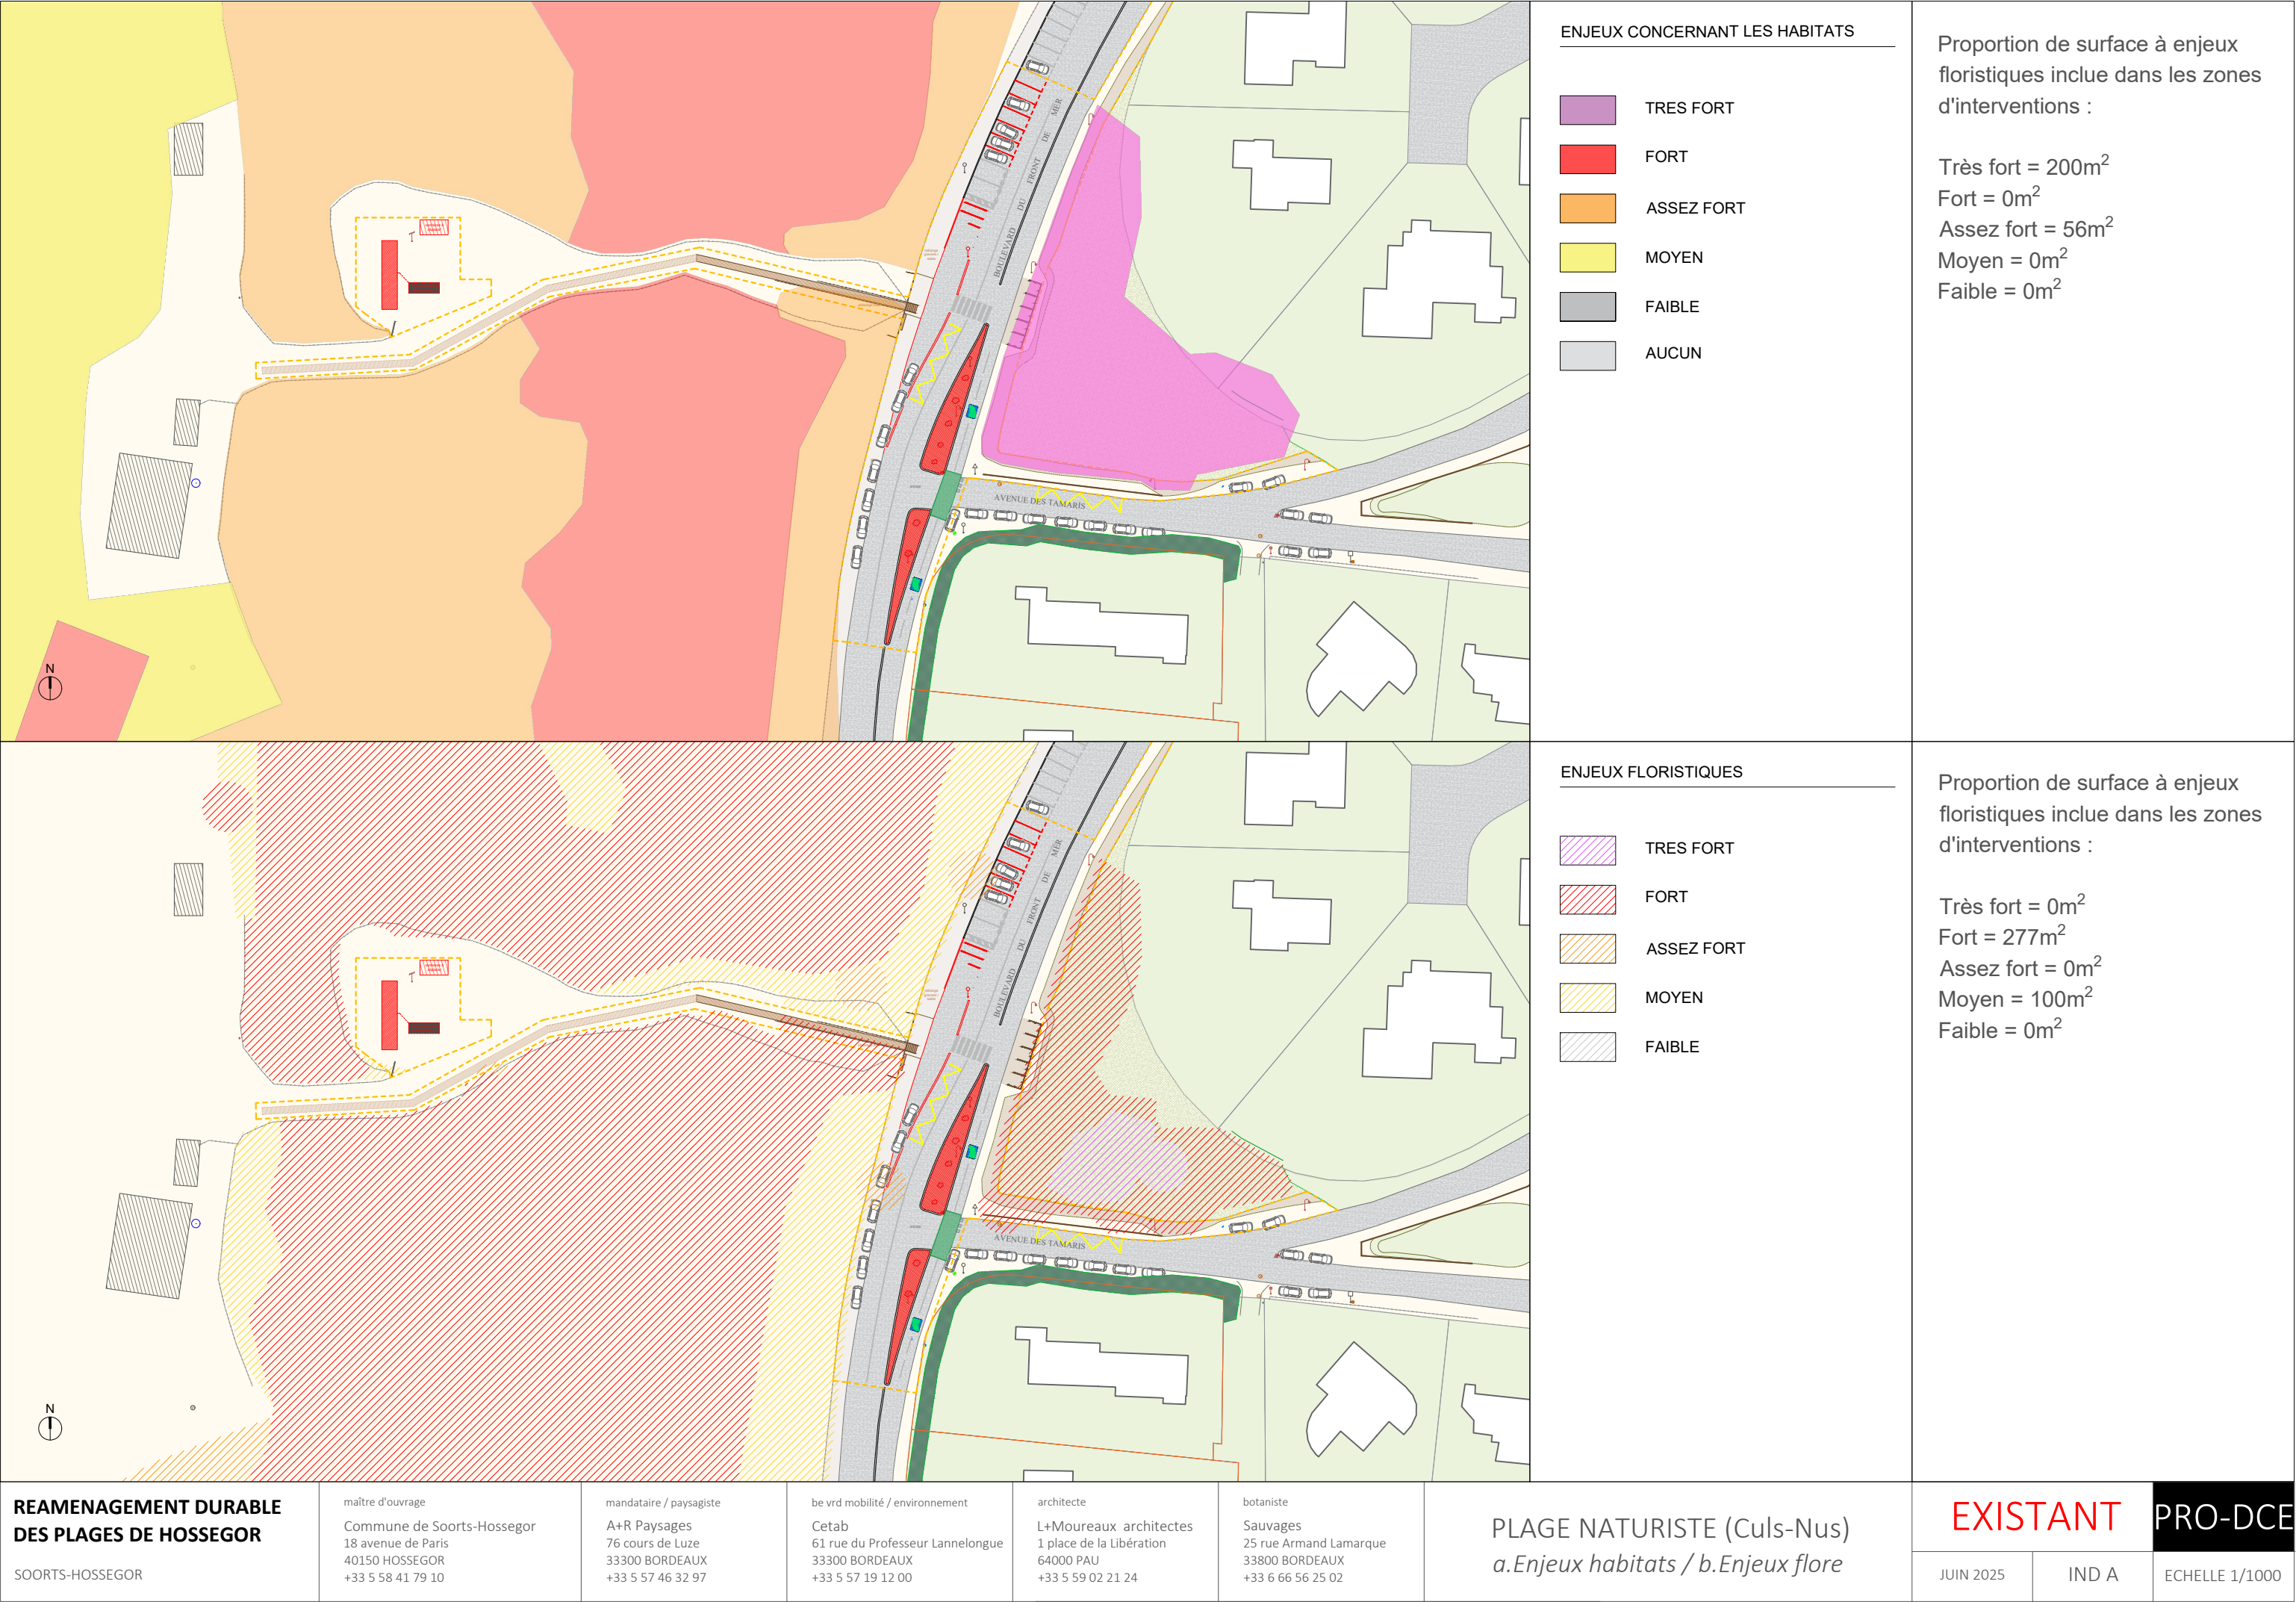



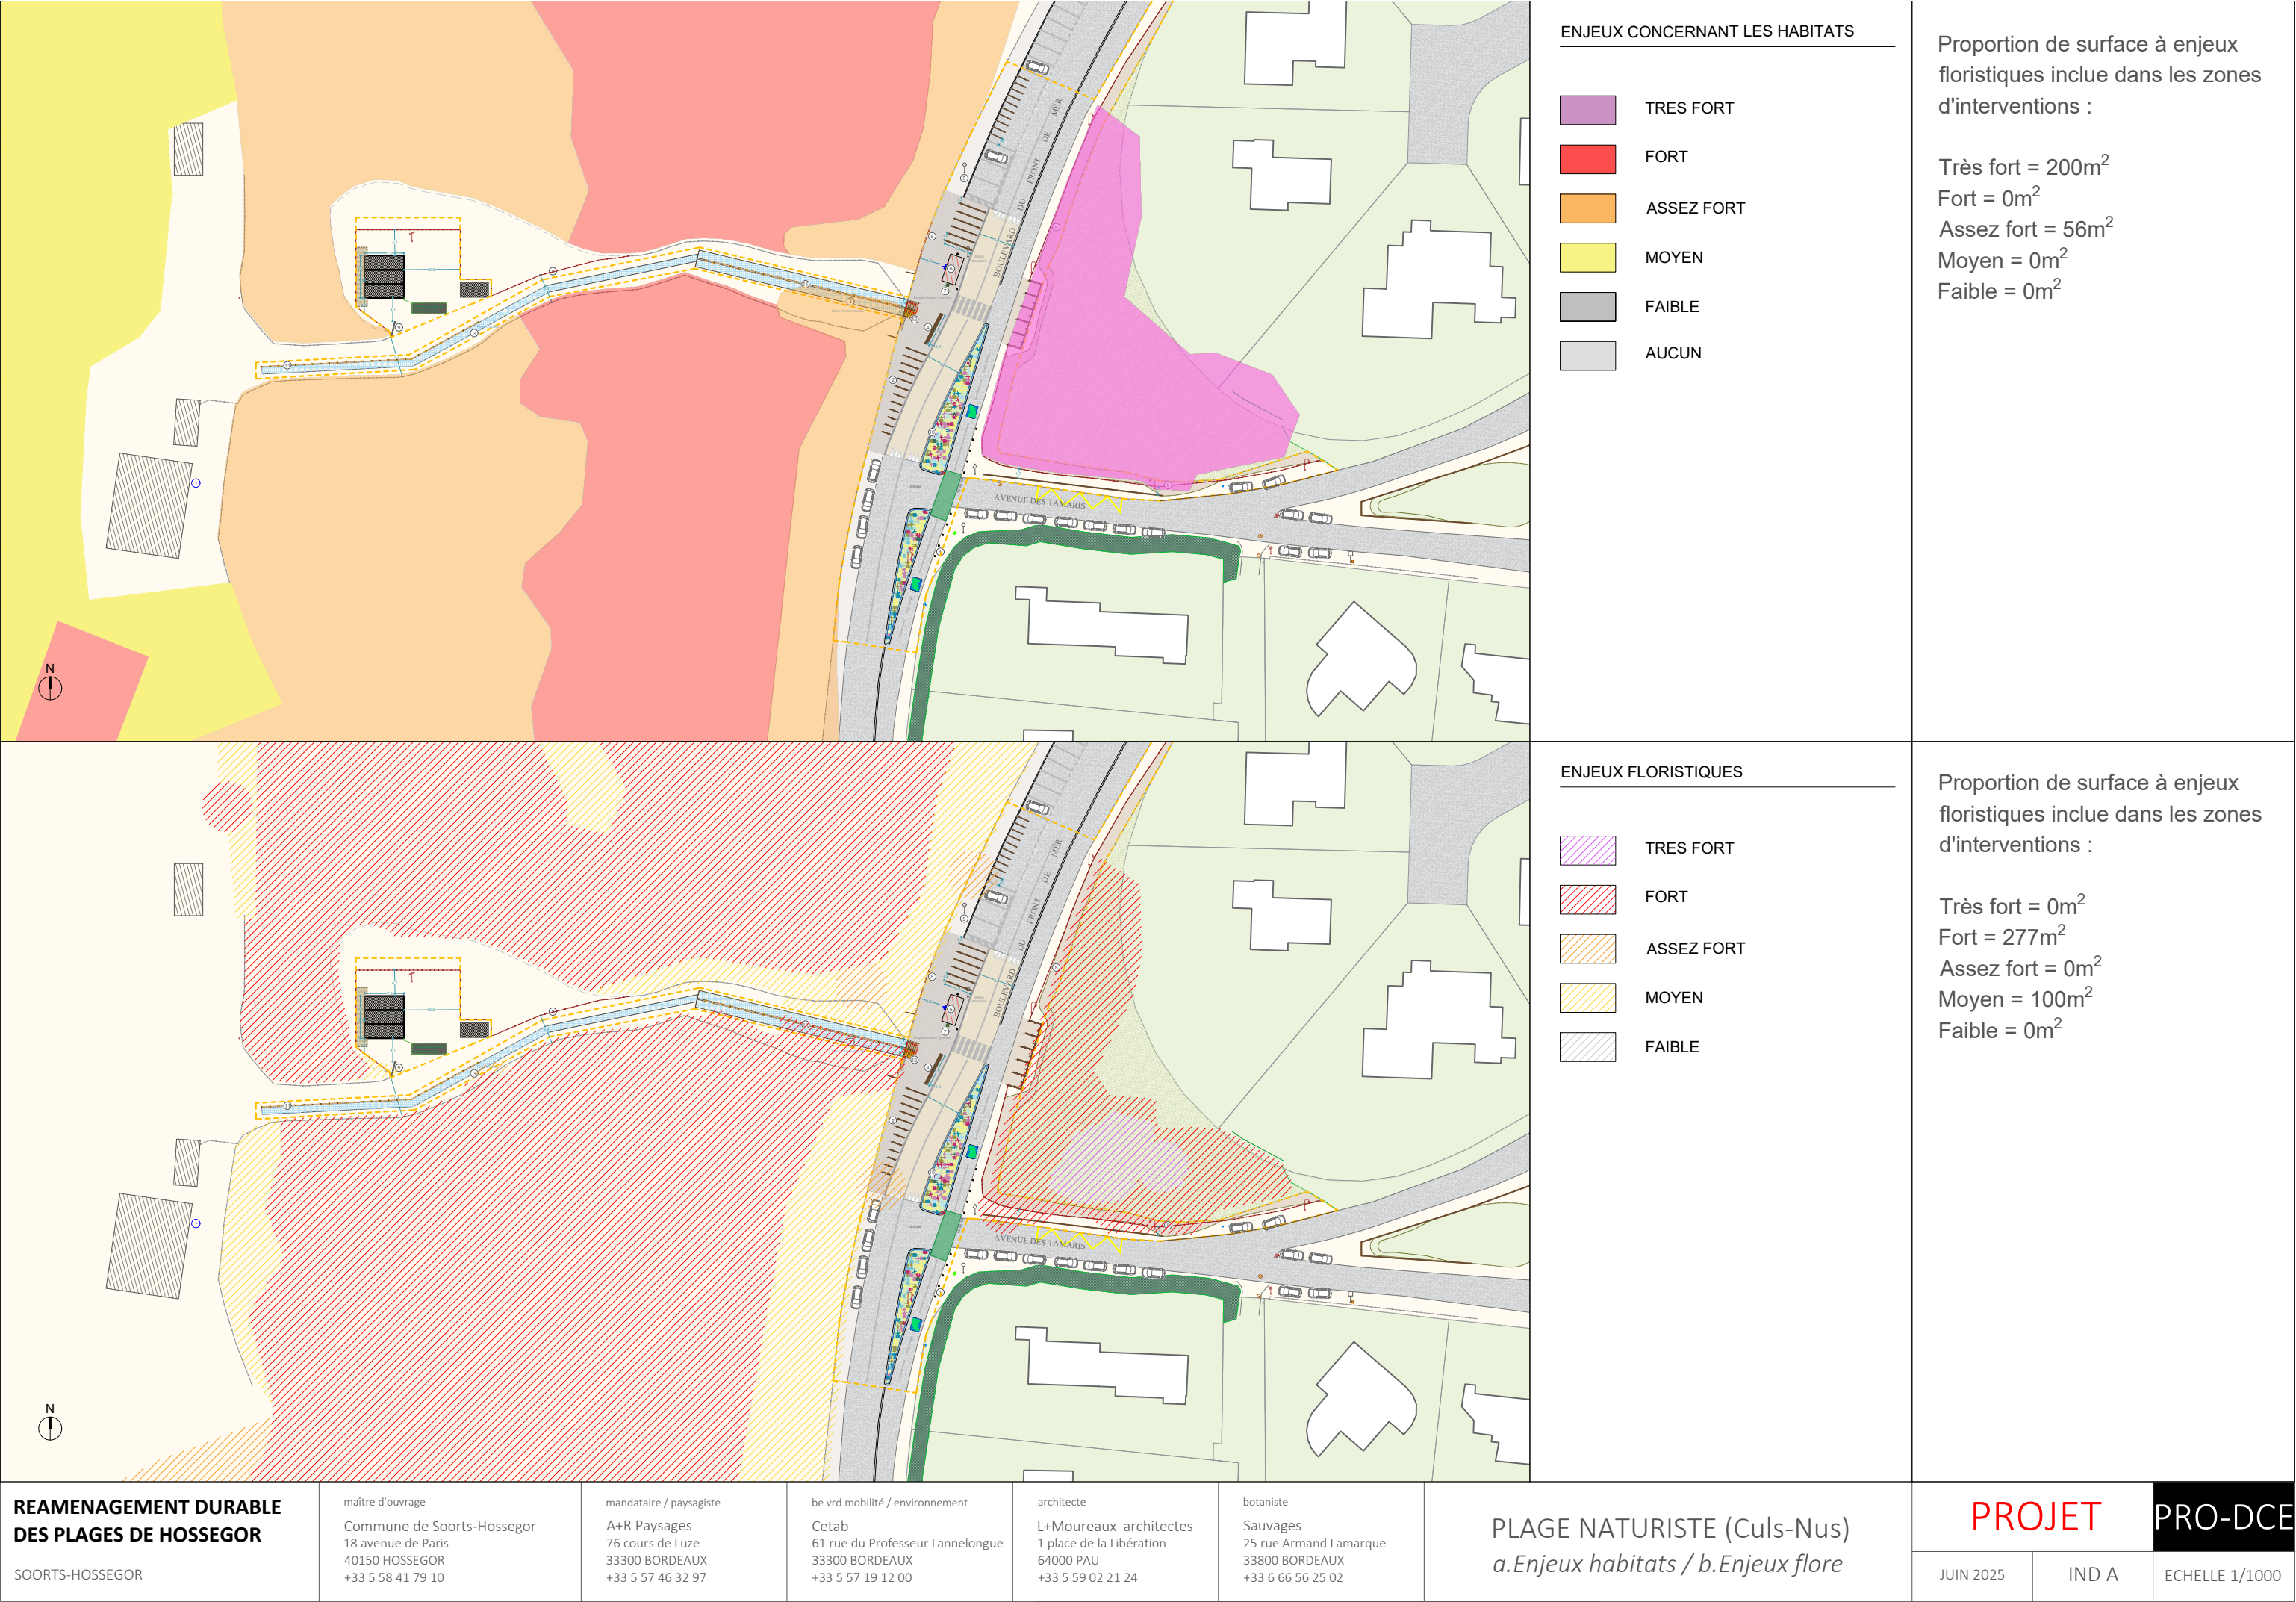



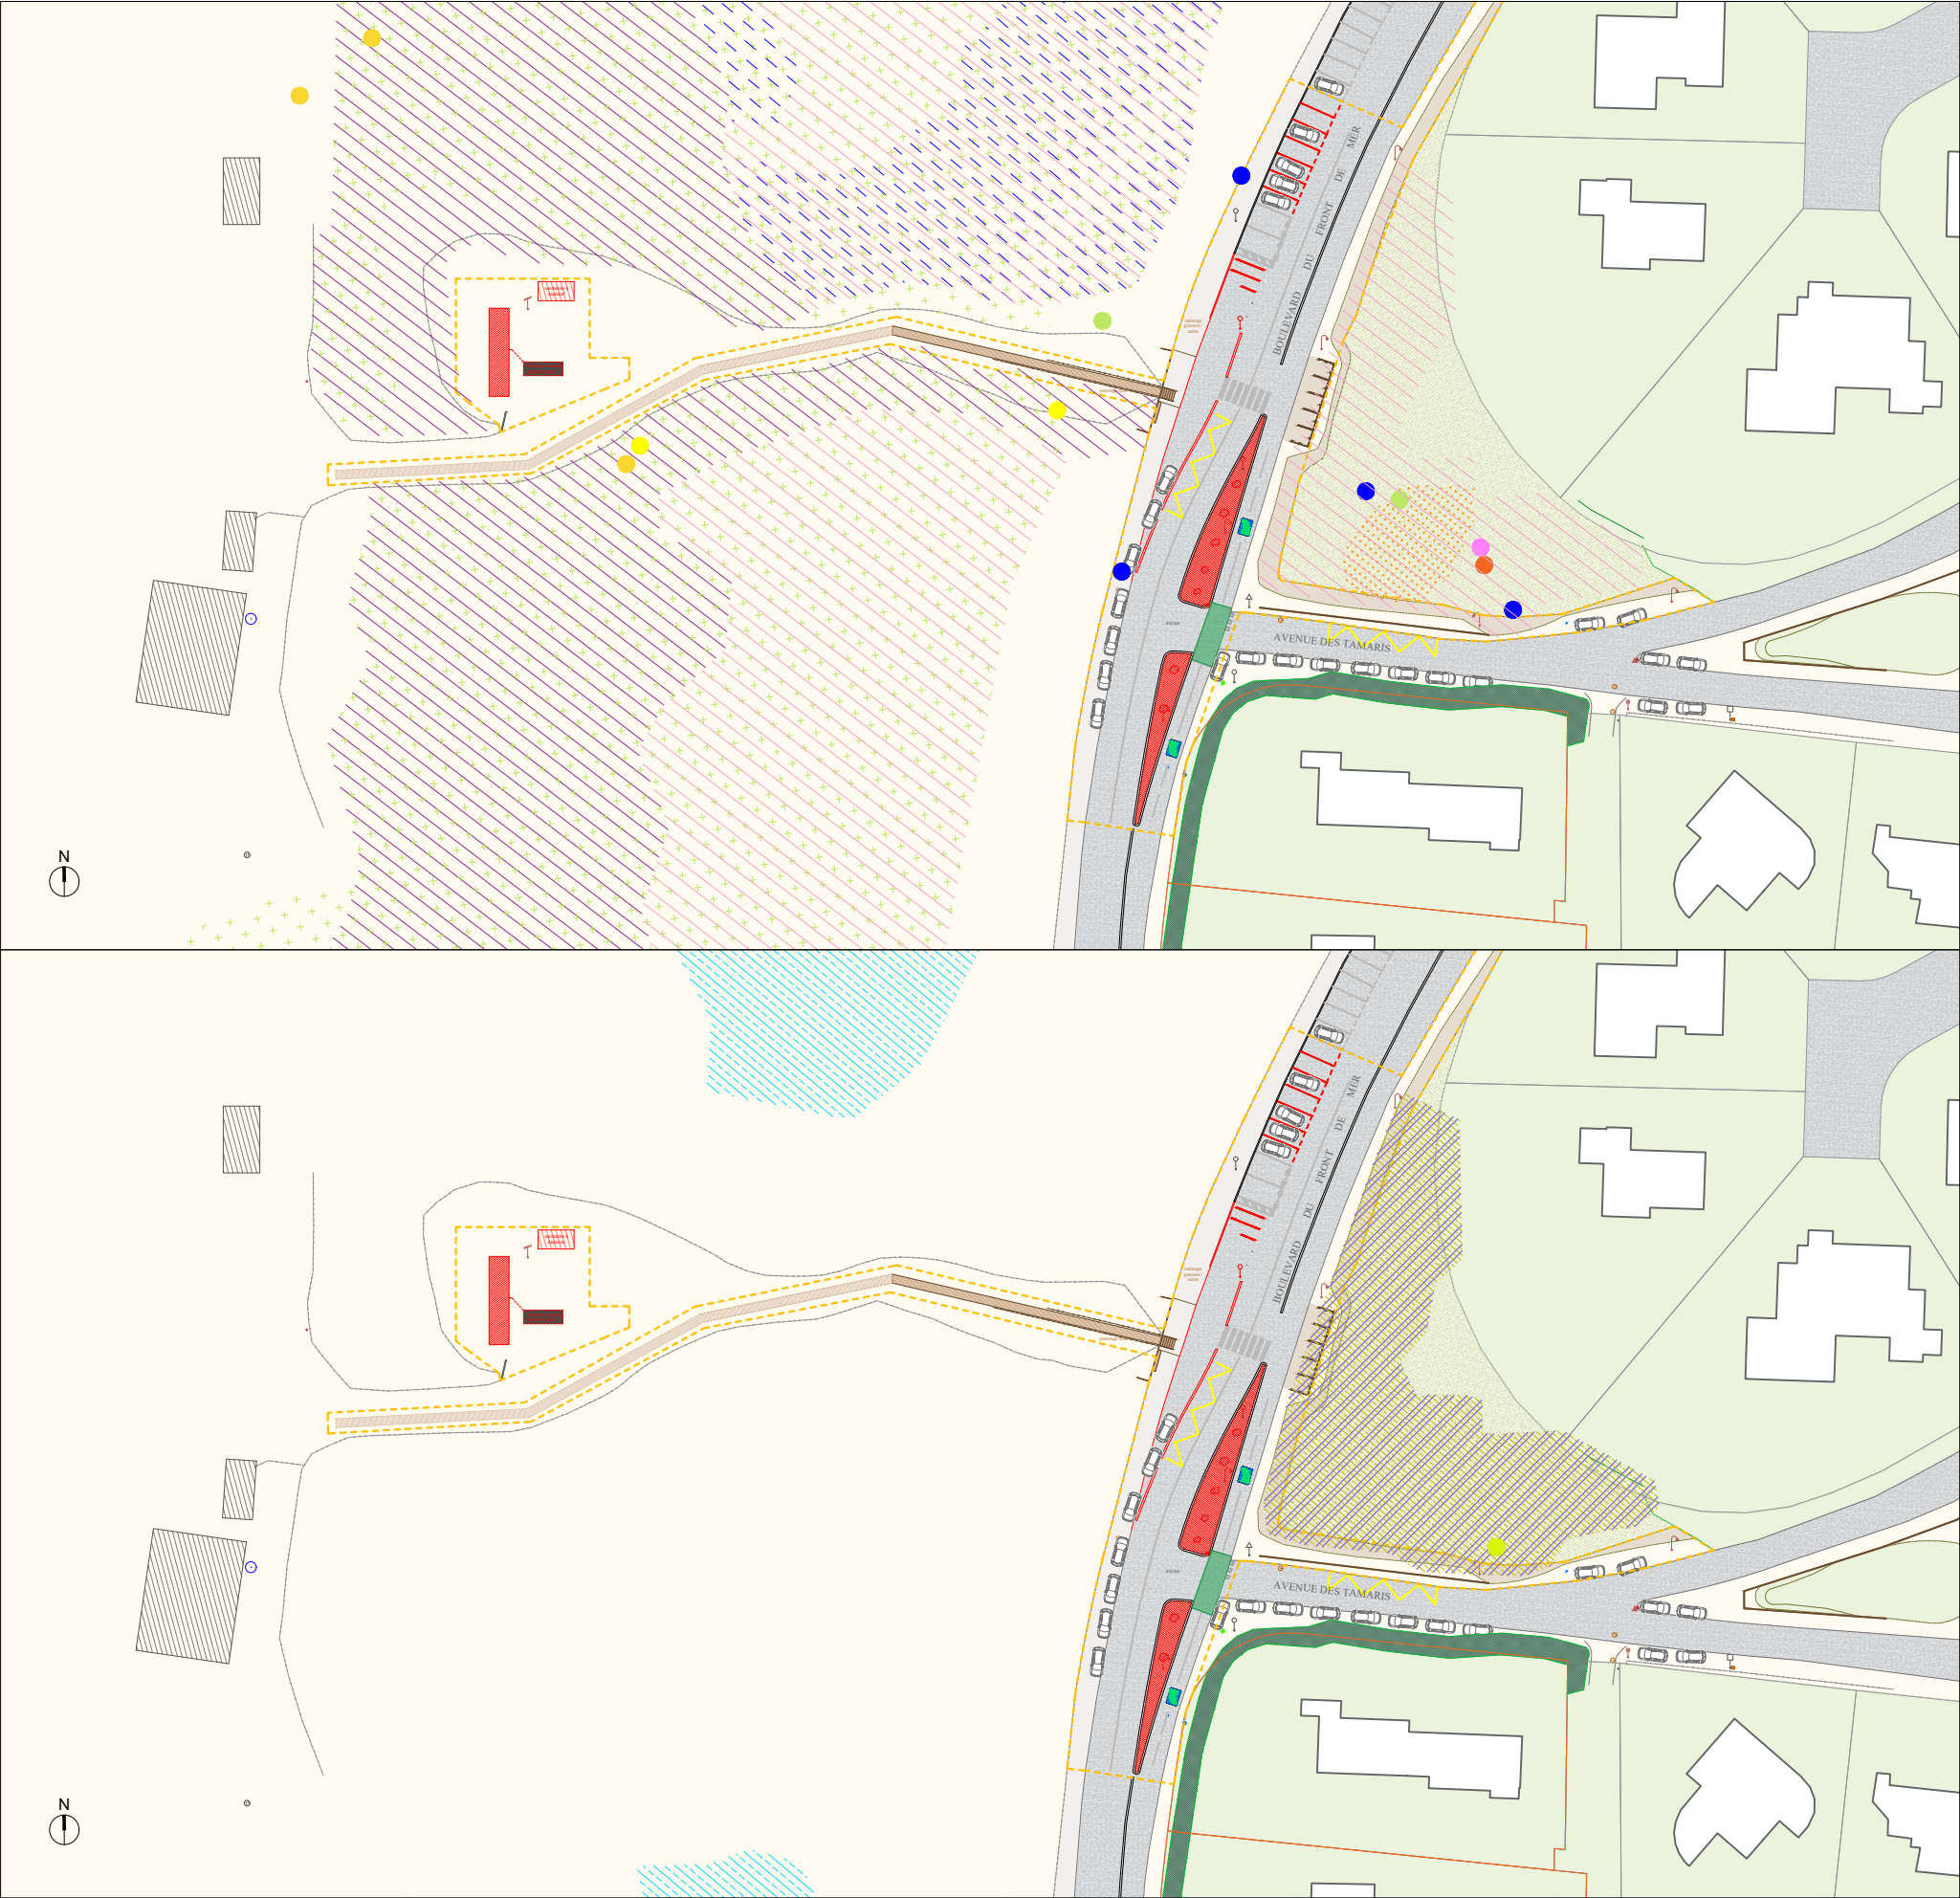

LEGENDE (A)

ESPECES VEGETALES PROTEGEES

- CORBEILLE D'OR
- ASTRAGALE DE BAYONNE
- OEILLET DES DUNES
- EPERVIÈRE DES DUNES
- LYS DE MER
- ASPÉRULE OCCIDENTALE
- CRÉPIS BULBEUX
- LUZERNE MARINE
- LINAIRE À FEUILLE DE THYM
- CRISTE MARINE
- SILÈNE DE PORTO
- DIOTIS COTONNEUSE
- ZOSTERE MARITIME
- LOTIER HERISSE

LEGENDE (B)

ESPECES VEGETALES PATRIMONIALES

- FETUQUE DE GASCOGNE
- LEPTURE RAIDE
- ASTER MARITIME
- SALICORNE VIVACE
- FRANKENIE LISSE
- ATROPIS MARITIME/ SPERGULAIRE DU SEL
- MATTHIOLE A FEUILLE SINUEES
- FAUSSE GIROFLEE
- KOELERIE MARITIME
- THESIUM COUCHE
- RENOUEE MARITIME
- TREFLE RENVERSE

REAMENAGEMENT DURABLE  
DES PLAGES DE HOSSEGOR

SOORTS-HOSSEGOR

maître d'ouvrage  
Commune de Soorts-Hossegor  
18 avenue de Paris  
40150 HOSSEGOR  
+33 5 58 41 79 10

mandataire / paysagiste  
A+R Paysages  
76 cours de Luze  
33300 BORDEAUX  
+33 5 57 46 32 97

be vrd mobilité / environnement  
Cetab  
61 rue du Professeur Lannelongue  
33300 BORDEAUX  
+33 5 57 19 12 00

architecte  
L+Moureux architectes  
1 place de la Libération  
64000 PAU  
+33 5 59 02 21 24

botaniste  
Sauvages  
25 rue Armand Lamarque  
33800 BORDEAUX  
+33 6 66 56 25 02

PLAGE NATURISTE (Culs-Nus)  
*Inventaire Flore*


EXISTANT PRO-DCE

JUIN 2025

IND A

ECHELLE 1/1000



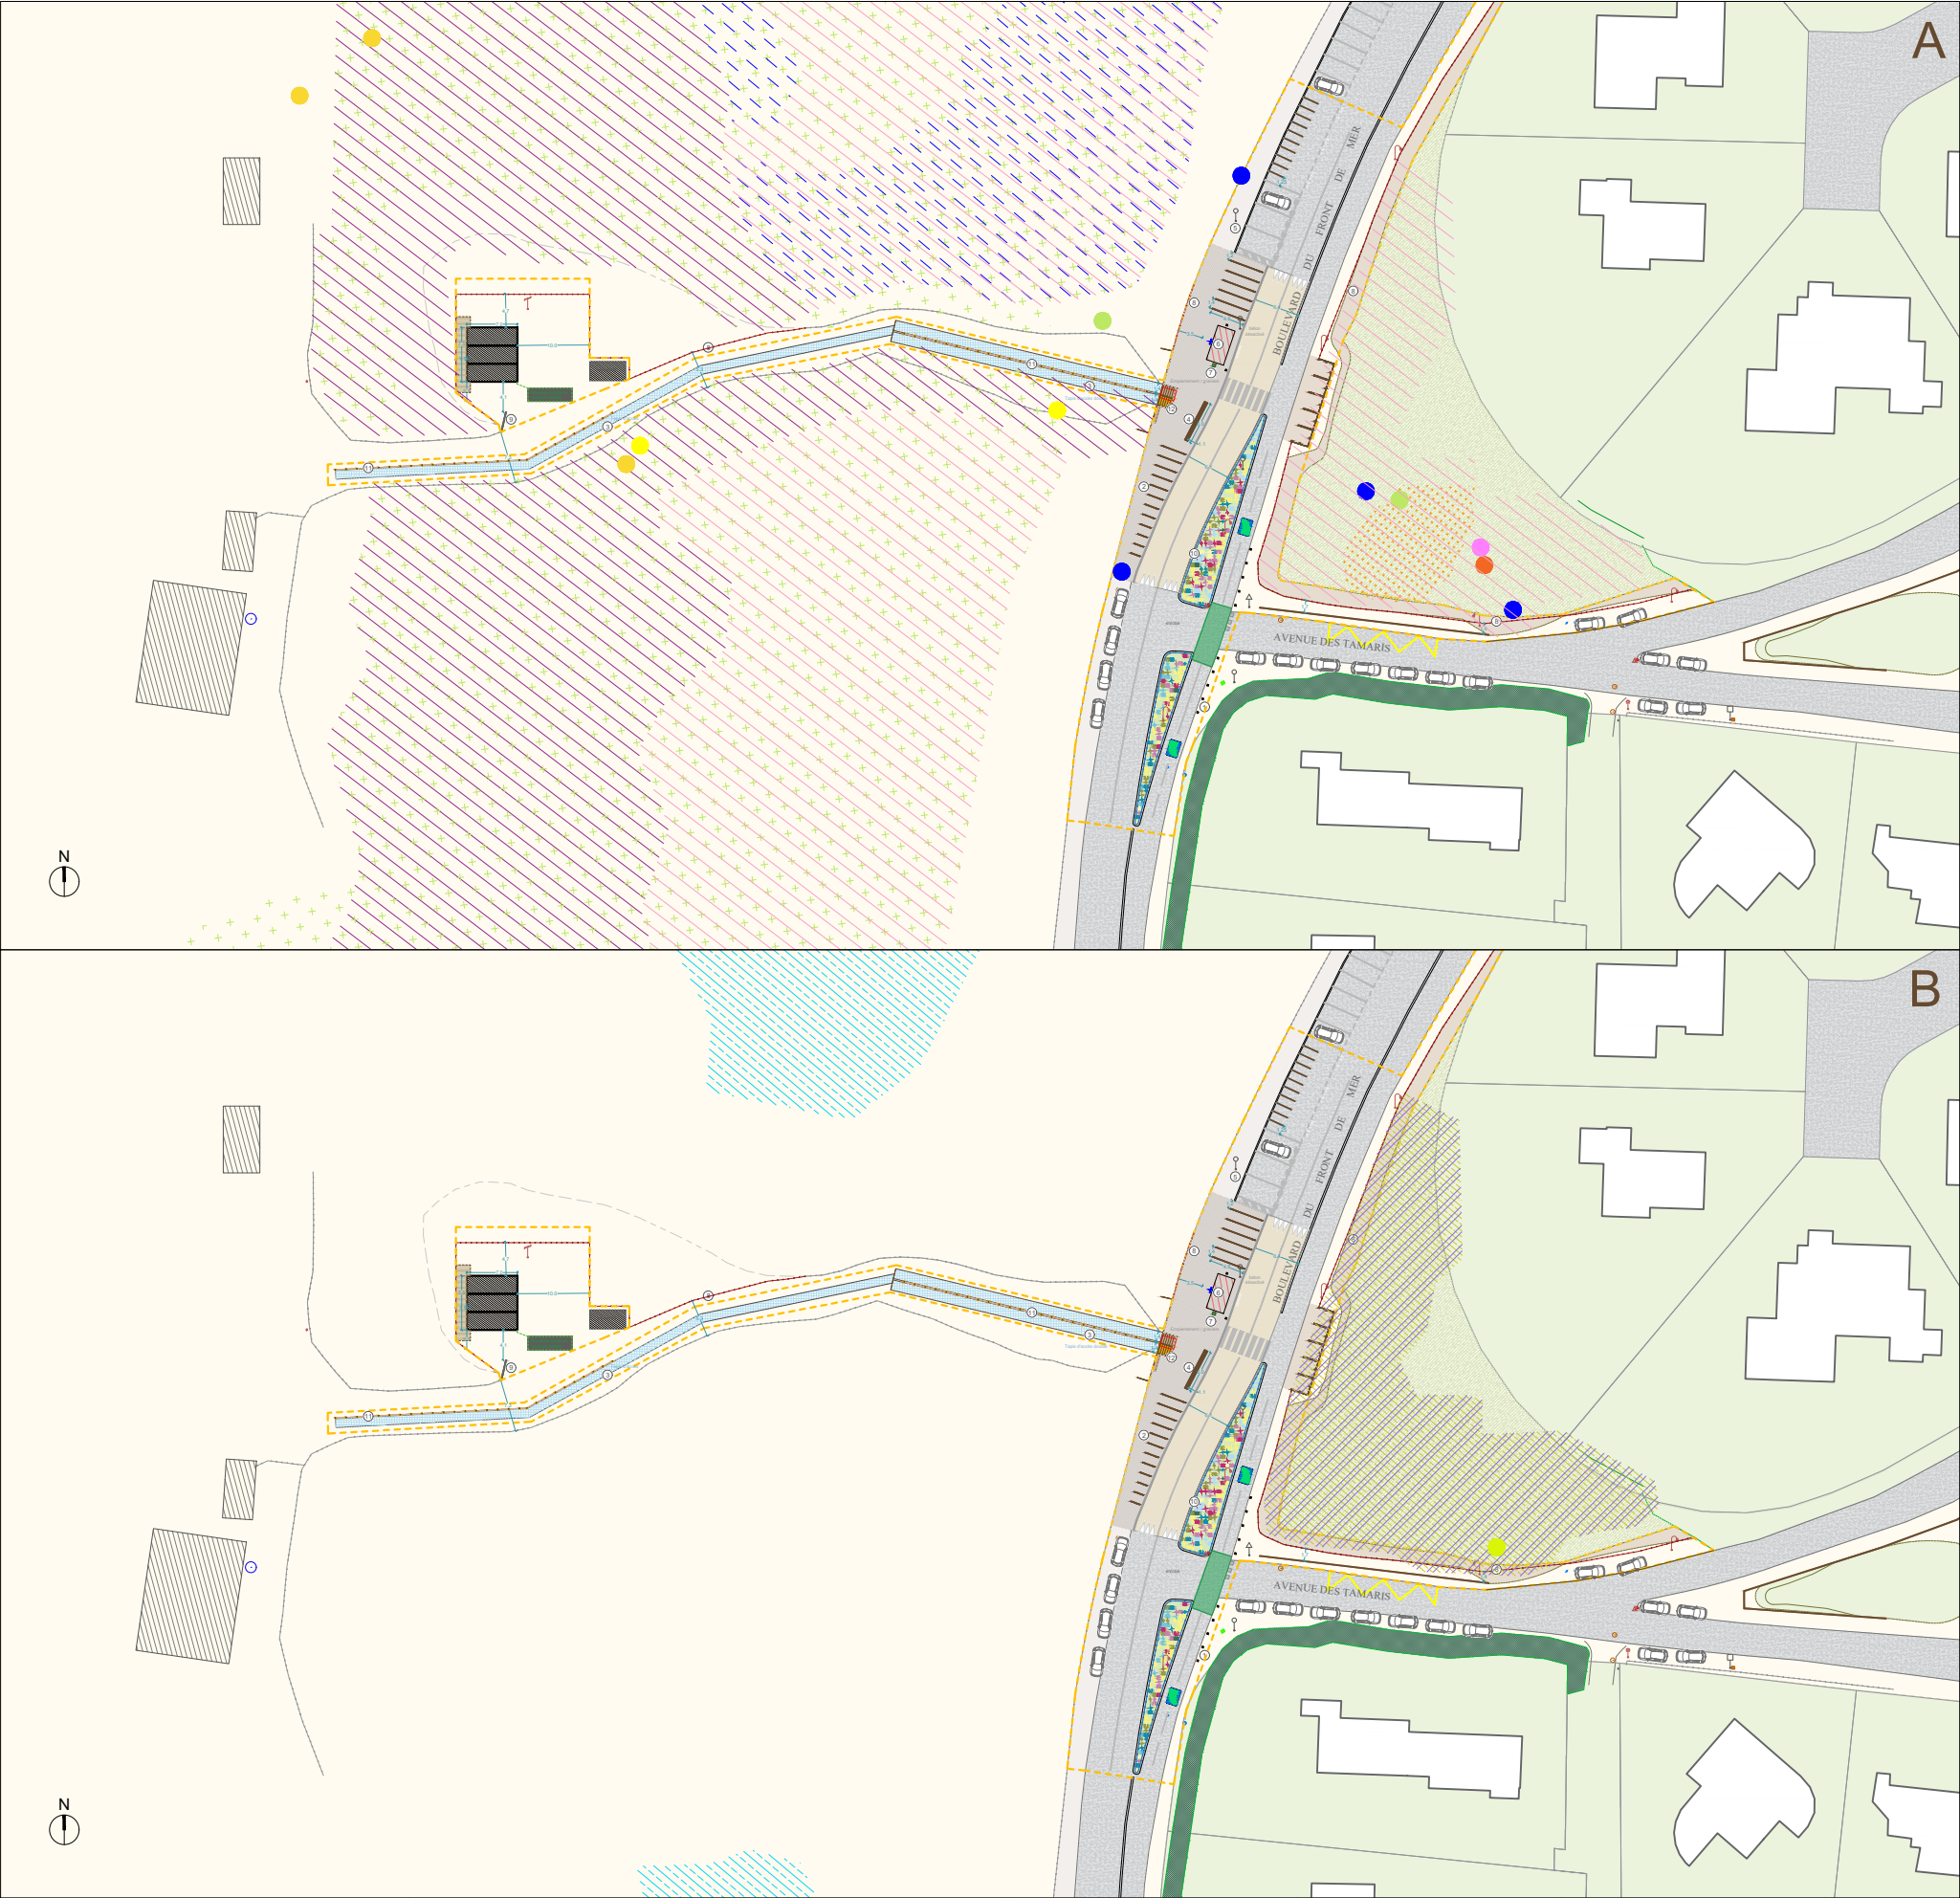

LEGENDE (A)

ESPECES VEGETALES PROTEGEES

- CORBEILLE D'OR
- ASTRAGALE DE BAYONNE
- OEILLET DES DUNES
- EPERVIERE DES DUNES
- LYS DE MER
- ASPÉRULE OCCIDENTALE
- CRÉPIS BULBEUX
- LUZERNE MARINE
- LINAIRE À FEUILLE DE THYM
- CRISTE MARINE
- SILÈNE DE PORTO
- DIOTIS COTONNEUSE
- ZOSTERE MARITIME
- LOTIER HERISSE

LEGENDE (B)

ESPECES VEGETALES PATRIMONIALES

- FETUQUE DE GASCOGNE
- LEPTURE RAIDE
- ASTER MARITIME
- SALICORNE VIVACE
- FRANKENIE LISSE
- ATROPIS MARITIME/ SPERGULAIRE DU SEL
- MATTHIOLE A FEUILLE SINUEES
- FAUSSE GIROFLEE
- KOELERIE MARITIME
- THESIUM COUCHE
- RENOUEE MARITIME
- TREFLE RENVERSE

REAMENAGEMENT DURABLE  
DES PLAGES DE HOSSEGOR

SOORTS-HOSSEGOR

maître d'ouvrage  
Commune de Soorts-Hossegor  
18 avenue de Paris  
40150 HOSSEGOR  
+33 5 58 41 79 10

mandataire / paysagiste  
A+R Paysages  
76 cours de Luze  
33300 BORDEAUX  
+33 5 57 46 32 97

be vrd mobilité / environnement  
Cetab  
61 rue du Professeur Lannelongue  
33300 BORDEAUX  
+33 5 57 19 12 00

architecte  
L+Moureaux architectes  
1 place de la Libération  
64000 PAU  
+33 5 59 02 21 24

botaniste  
Sauvages  
25 rue Armand Lamarque  
33800 BORDEAUX  
+33 6 66 56 25 02

PLAGE NATURISTE (Culs-Nus)  
*Inventaire Flore*

PROJET

JUIN 2025

IND A

PRO-DCE

ECHELLE 1/1000