

AREVA - Business Group Mines
BGM/DRES/DAM/ENV

DREAL LIMOUSIN

Site Jourdan
22, rue des Pénitents Blancs
87032 LIMOGES cedex

A l'attention de Mme

Bessines, le 13/01/2011

Réf : BGM/DRES/DAM/ENV CE 11/047 - CAS / VBY

Objet : Site du VIGNAUD (commune d'Anzème)

Madame,

En complément des courriers qui vous ont été adressés les 26 août et 10 septembre 2009 relatifs à l'ancien site minier du VIGNAUD, vous trouverez ci-joint, le plan des travaux que nous souhaitons engager sur :

- la lentille 1 avec un comblement de la zone d'affaissement et la mise en place d'un périmètre de sécurité englobant le secteur où les risques de formation de cratères ont été jugés à forte probabilité par M. FINE dans son rapport qui vous a été adressé le 05 mars 2010,
- la lentille 8 avec investigation de la tête de chantier par sondage et injection de béton en cas de vides avérés. Ces travaux tiennent compte de la proximité immédiate d'une zone d'habitation.

Des propositions de servitudes conventionnelles au profit de l'Etat seront faites à l'issue de ces travaux.

Nous restons à votre disposition, et vous prions d'agréer, Madame, l'expression de nos salutations distinguées.


Le Directeur d'Établissement,


P.J. : 2 plans.

C.F.M. - Compagnie Française de Mokta


1, avenue du Brugaud - 87250 BESSINES - Tél. : 05 55 60 50 70 - Fax : 05 55 60 50 86

Siège Social :
33 rue La Fayette - 75009 PARIS - France SA AU CAPITAL DE 6 630 830 Euros - 552 112 716 RCS PARIS

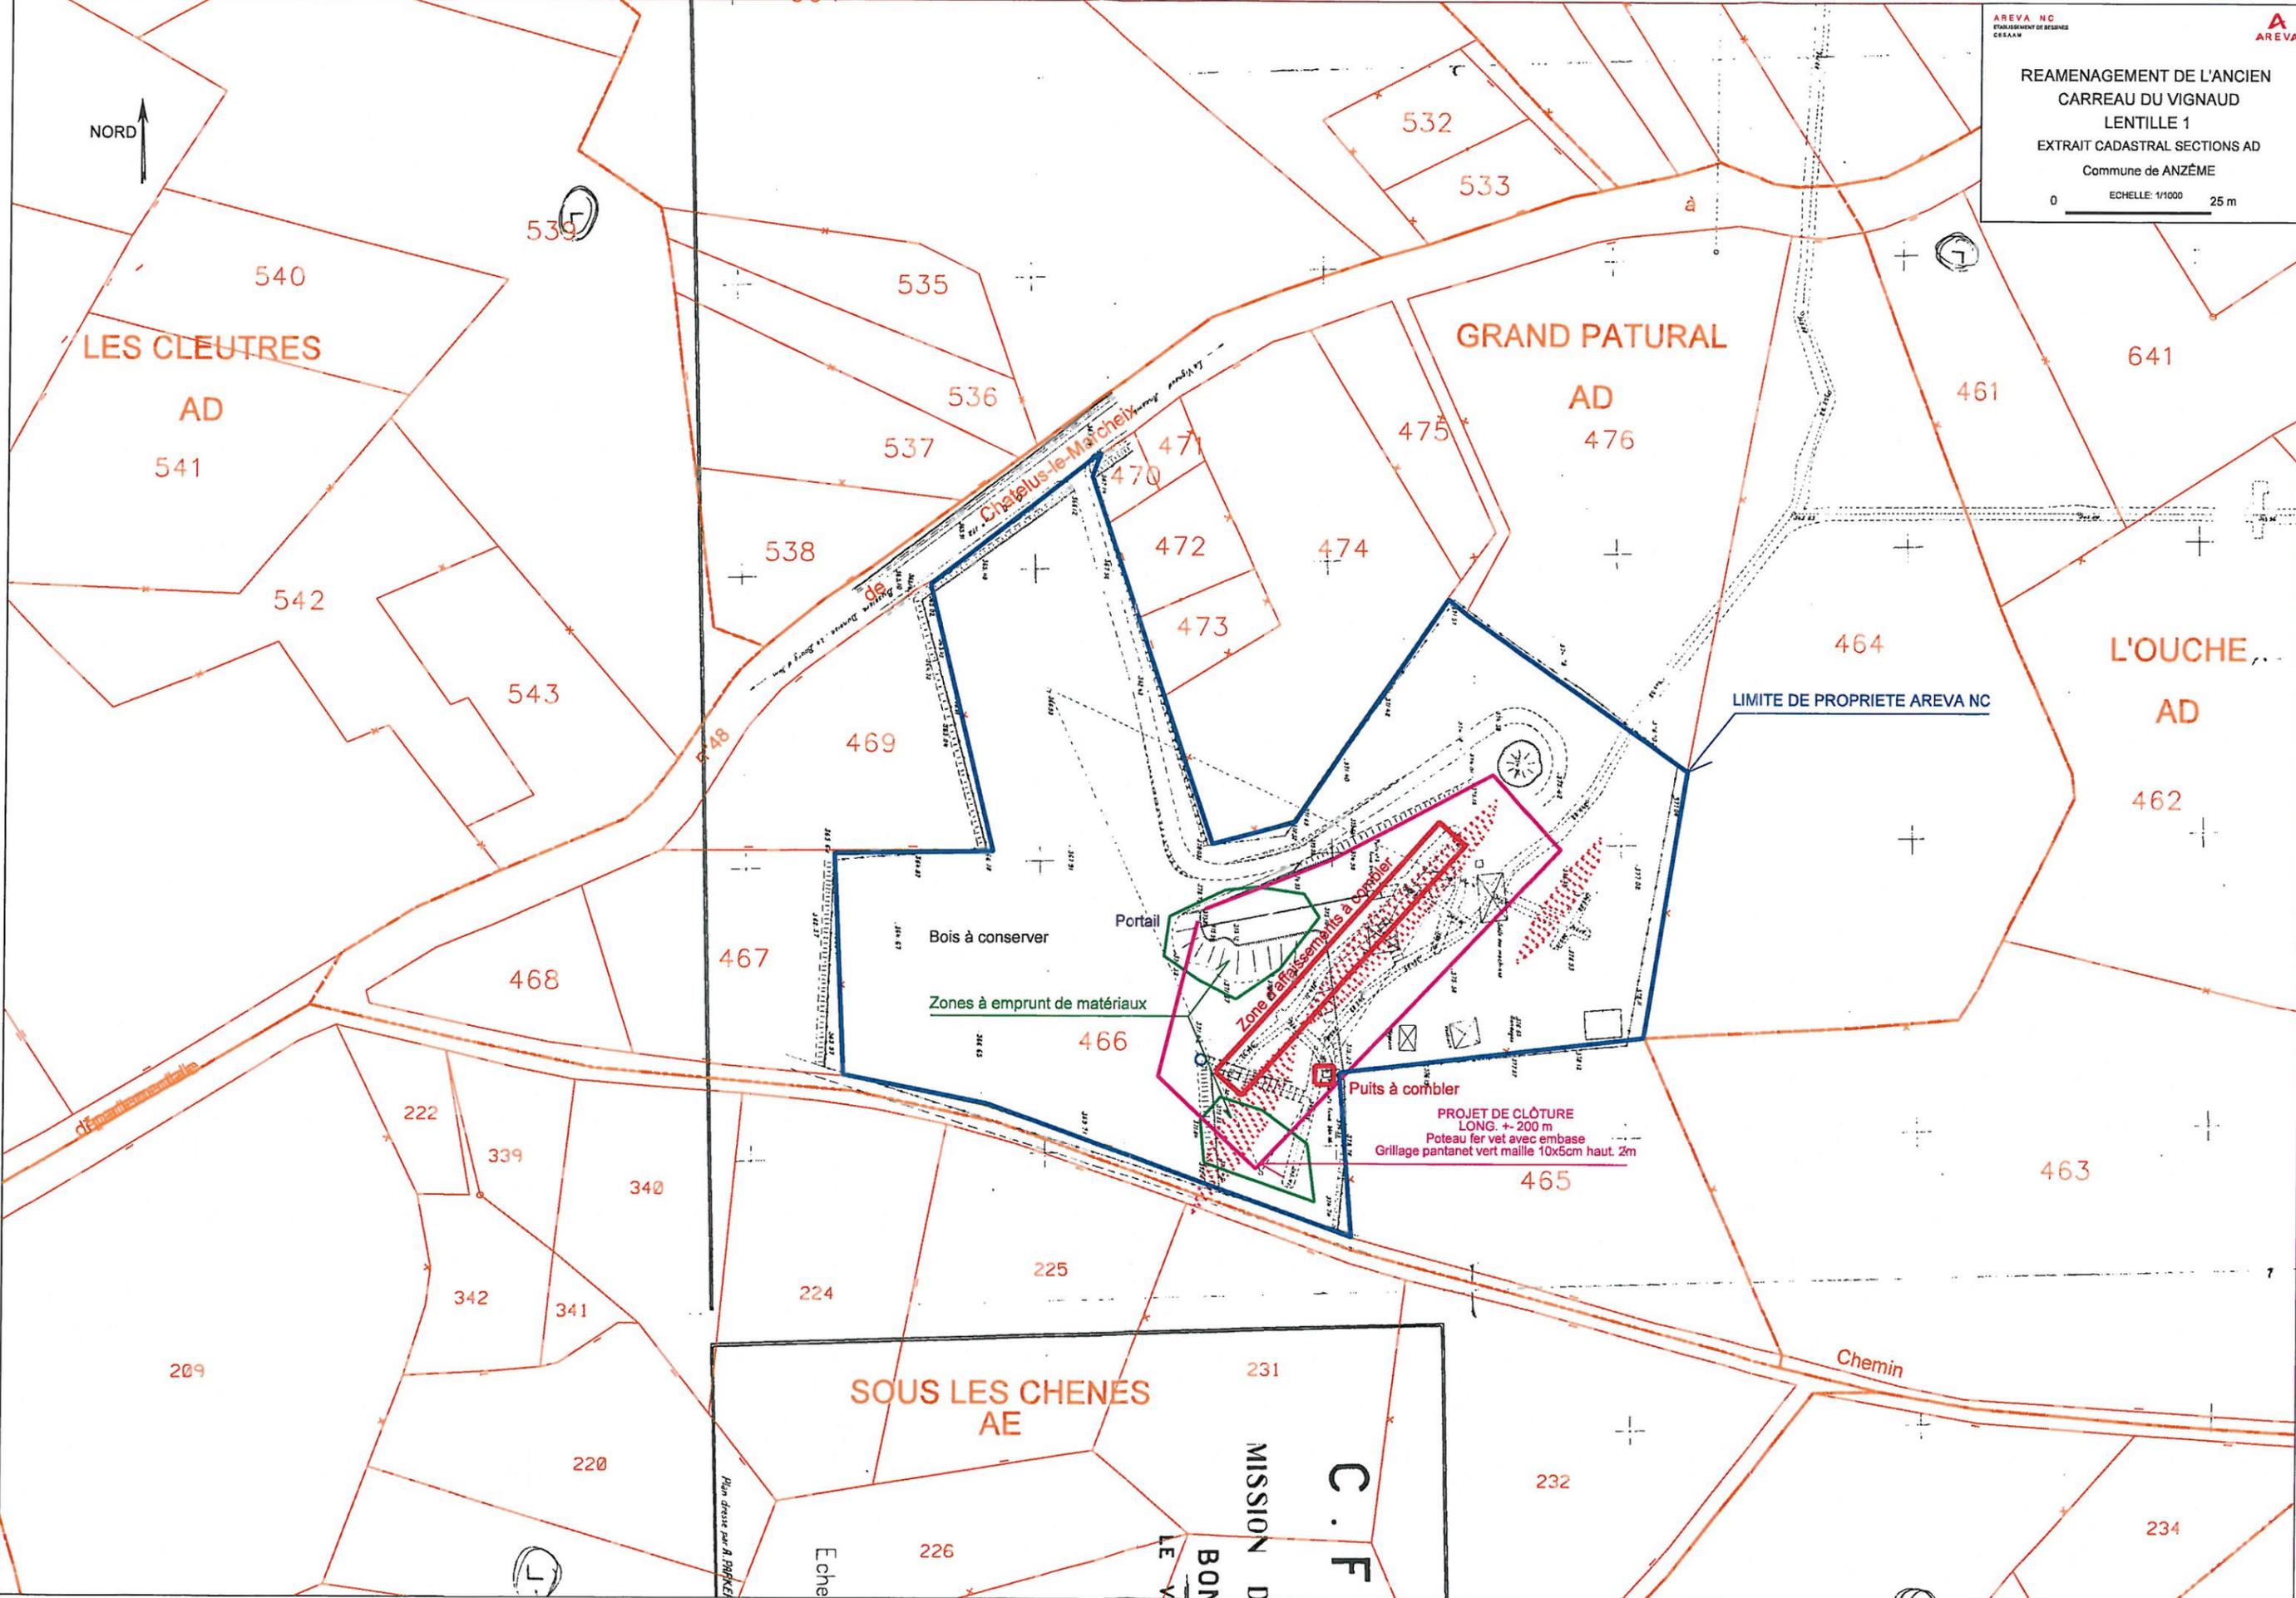

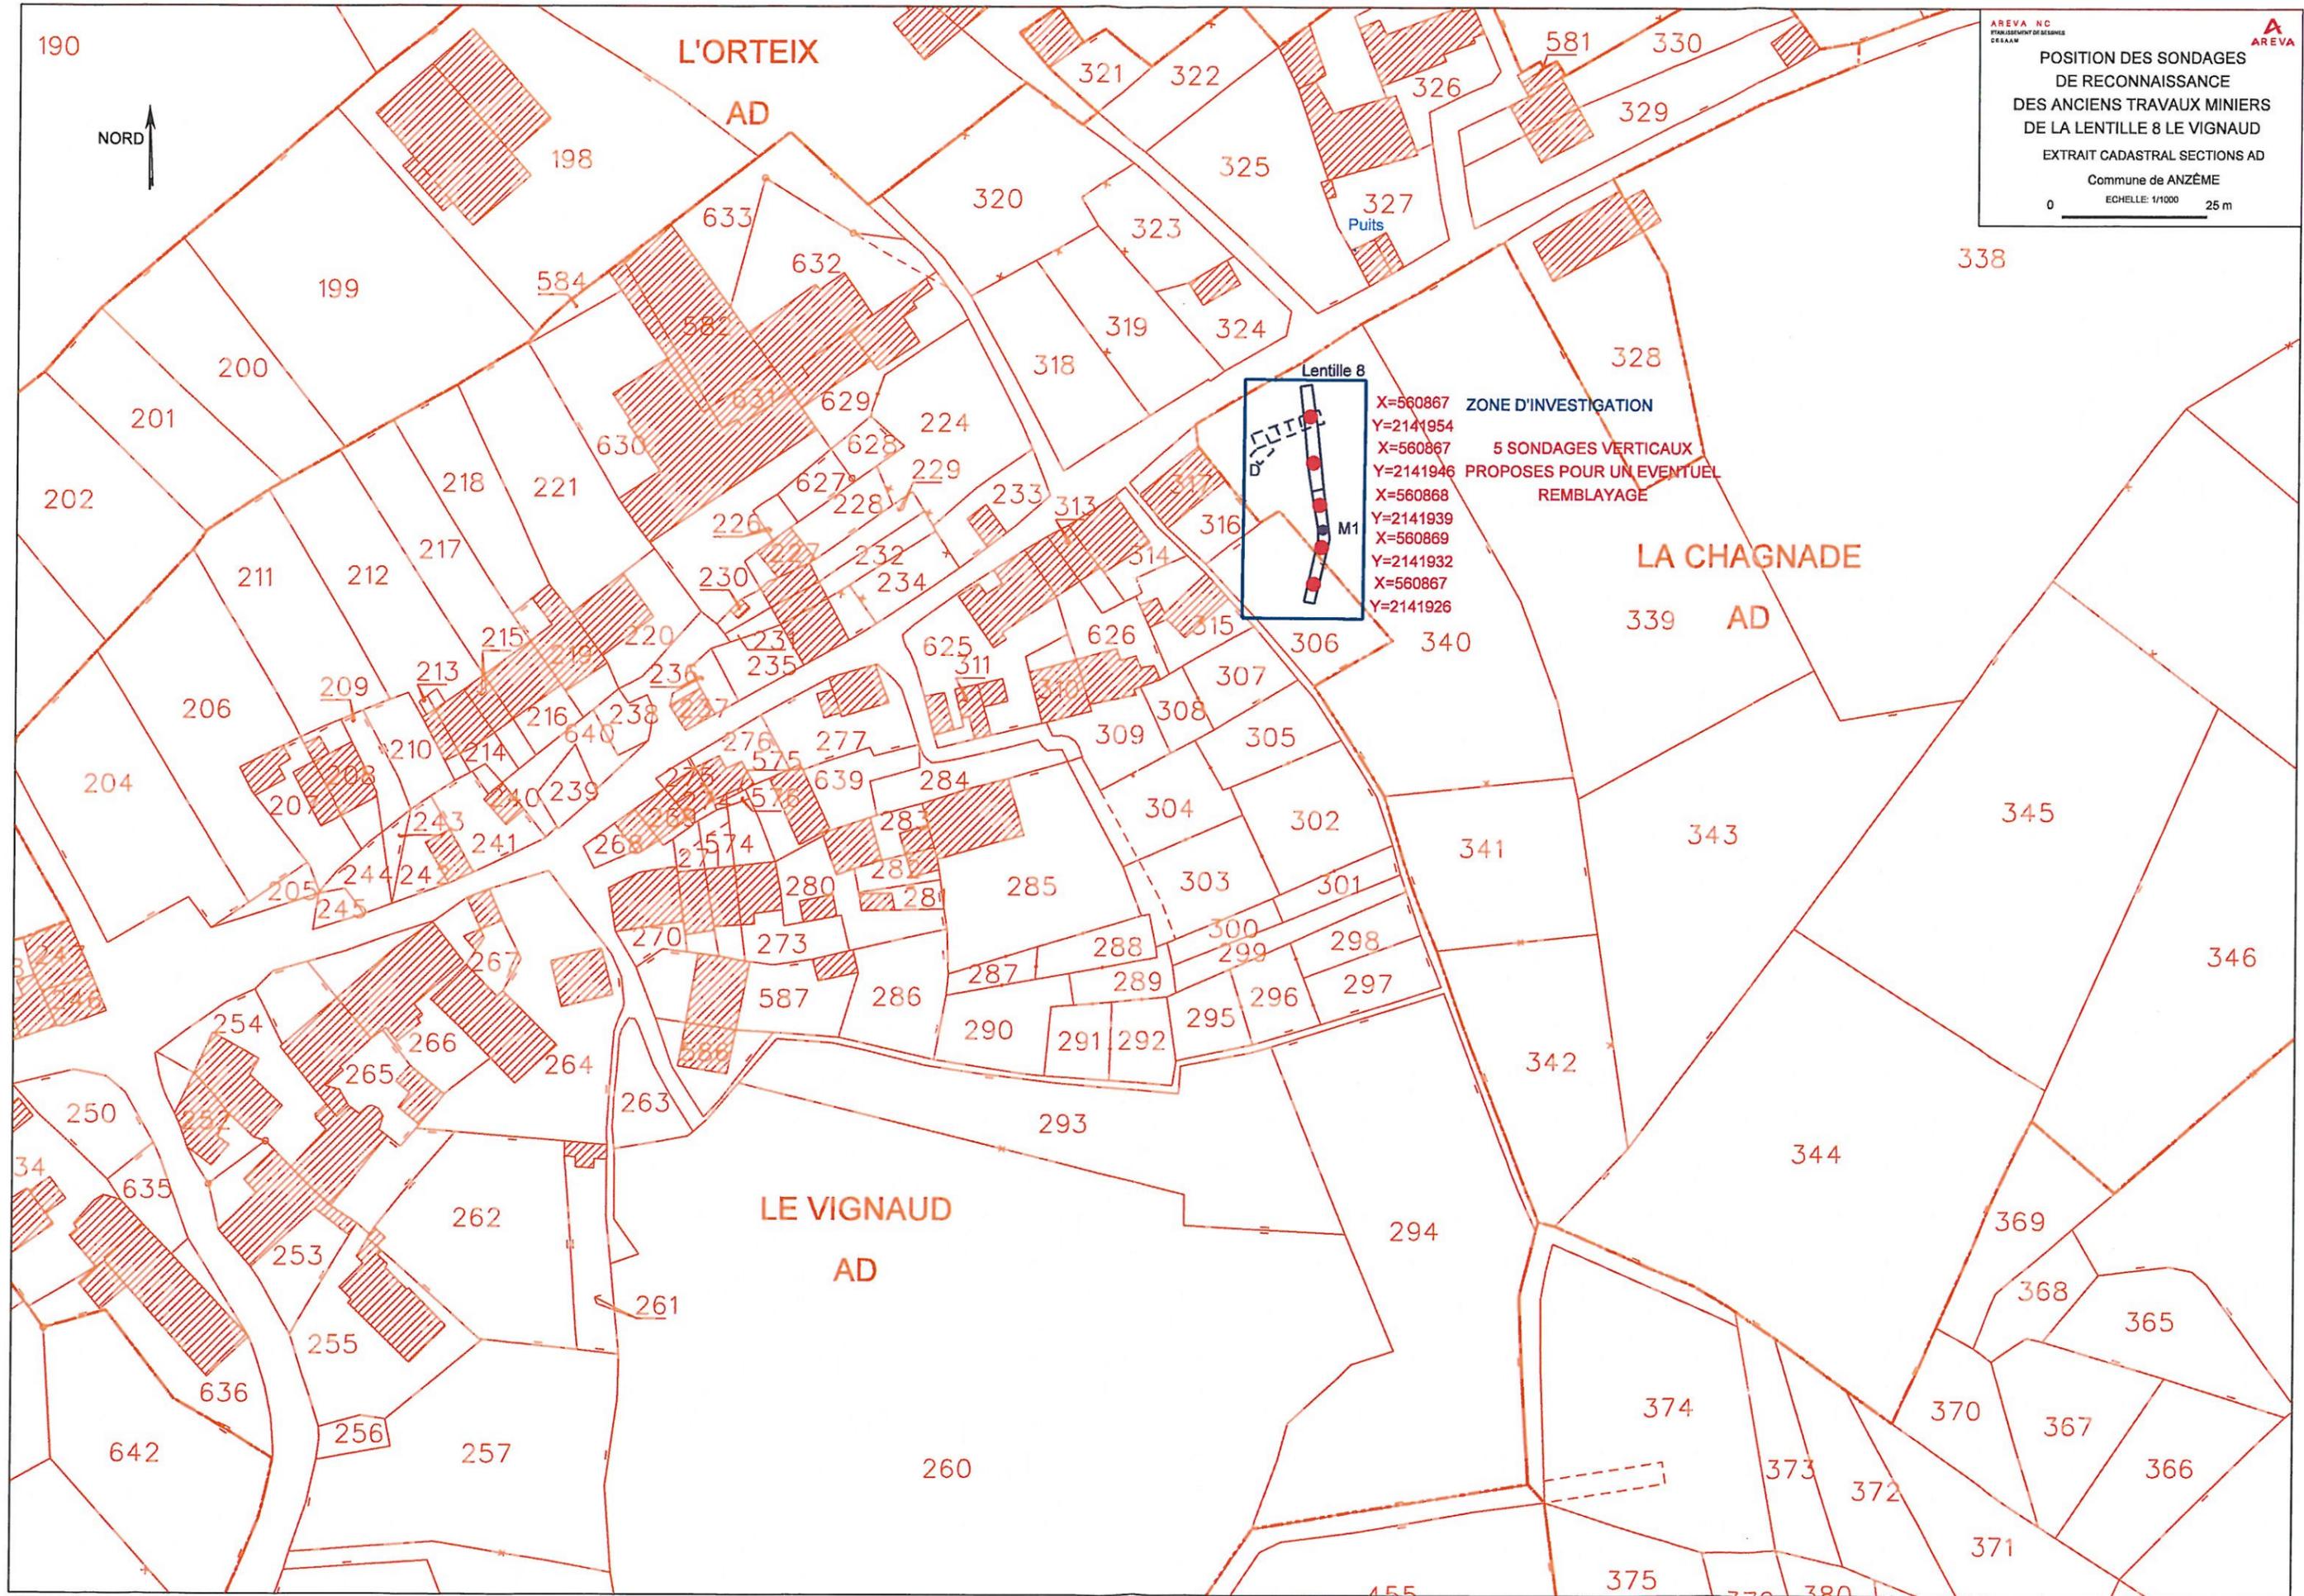

AREVA NC
 MINISTÈRE DES RESSOURCES
 ÉNERGÉTIQUES
 POSITION DES SONDAGES
 DE RECONNAISSANCE
 DES ANCIENS TRAVAUX MINIERS
 DE LA LENTILLE 8 LE VIGNAUD
 EXTRAIT CADASTRAL SECTIONS AD
 Commune de ANZÈME
 0 25 m
 ECHELLE: 1/1000

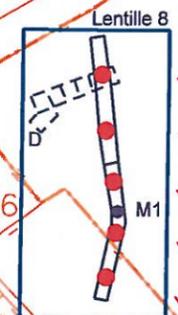

ZONE D'INVESTIGATION
 X=560867 Y=2141954
 X=560867 Y=2141946
 X=560868 Y=2141939
 X=560869 Y=2141932
 X=560867 Y=2141926

**5 SONDAGES VERTICAUX
 PROPOSÉS POUR UN ÉVENTUEL
 REMBLAYAGE**