

**LE VIGNAUD Lentille SOUBRANT**  
**Réaménagement du carreau**






LE VIGNAUD Lentille SOUBRANT





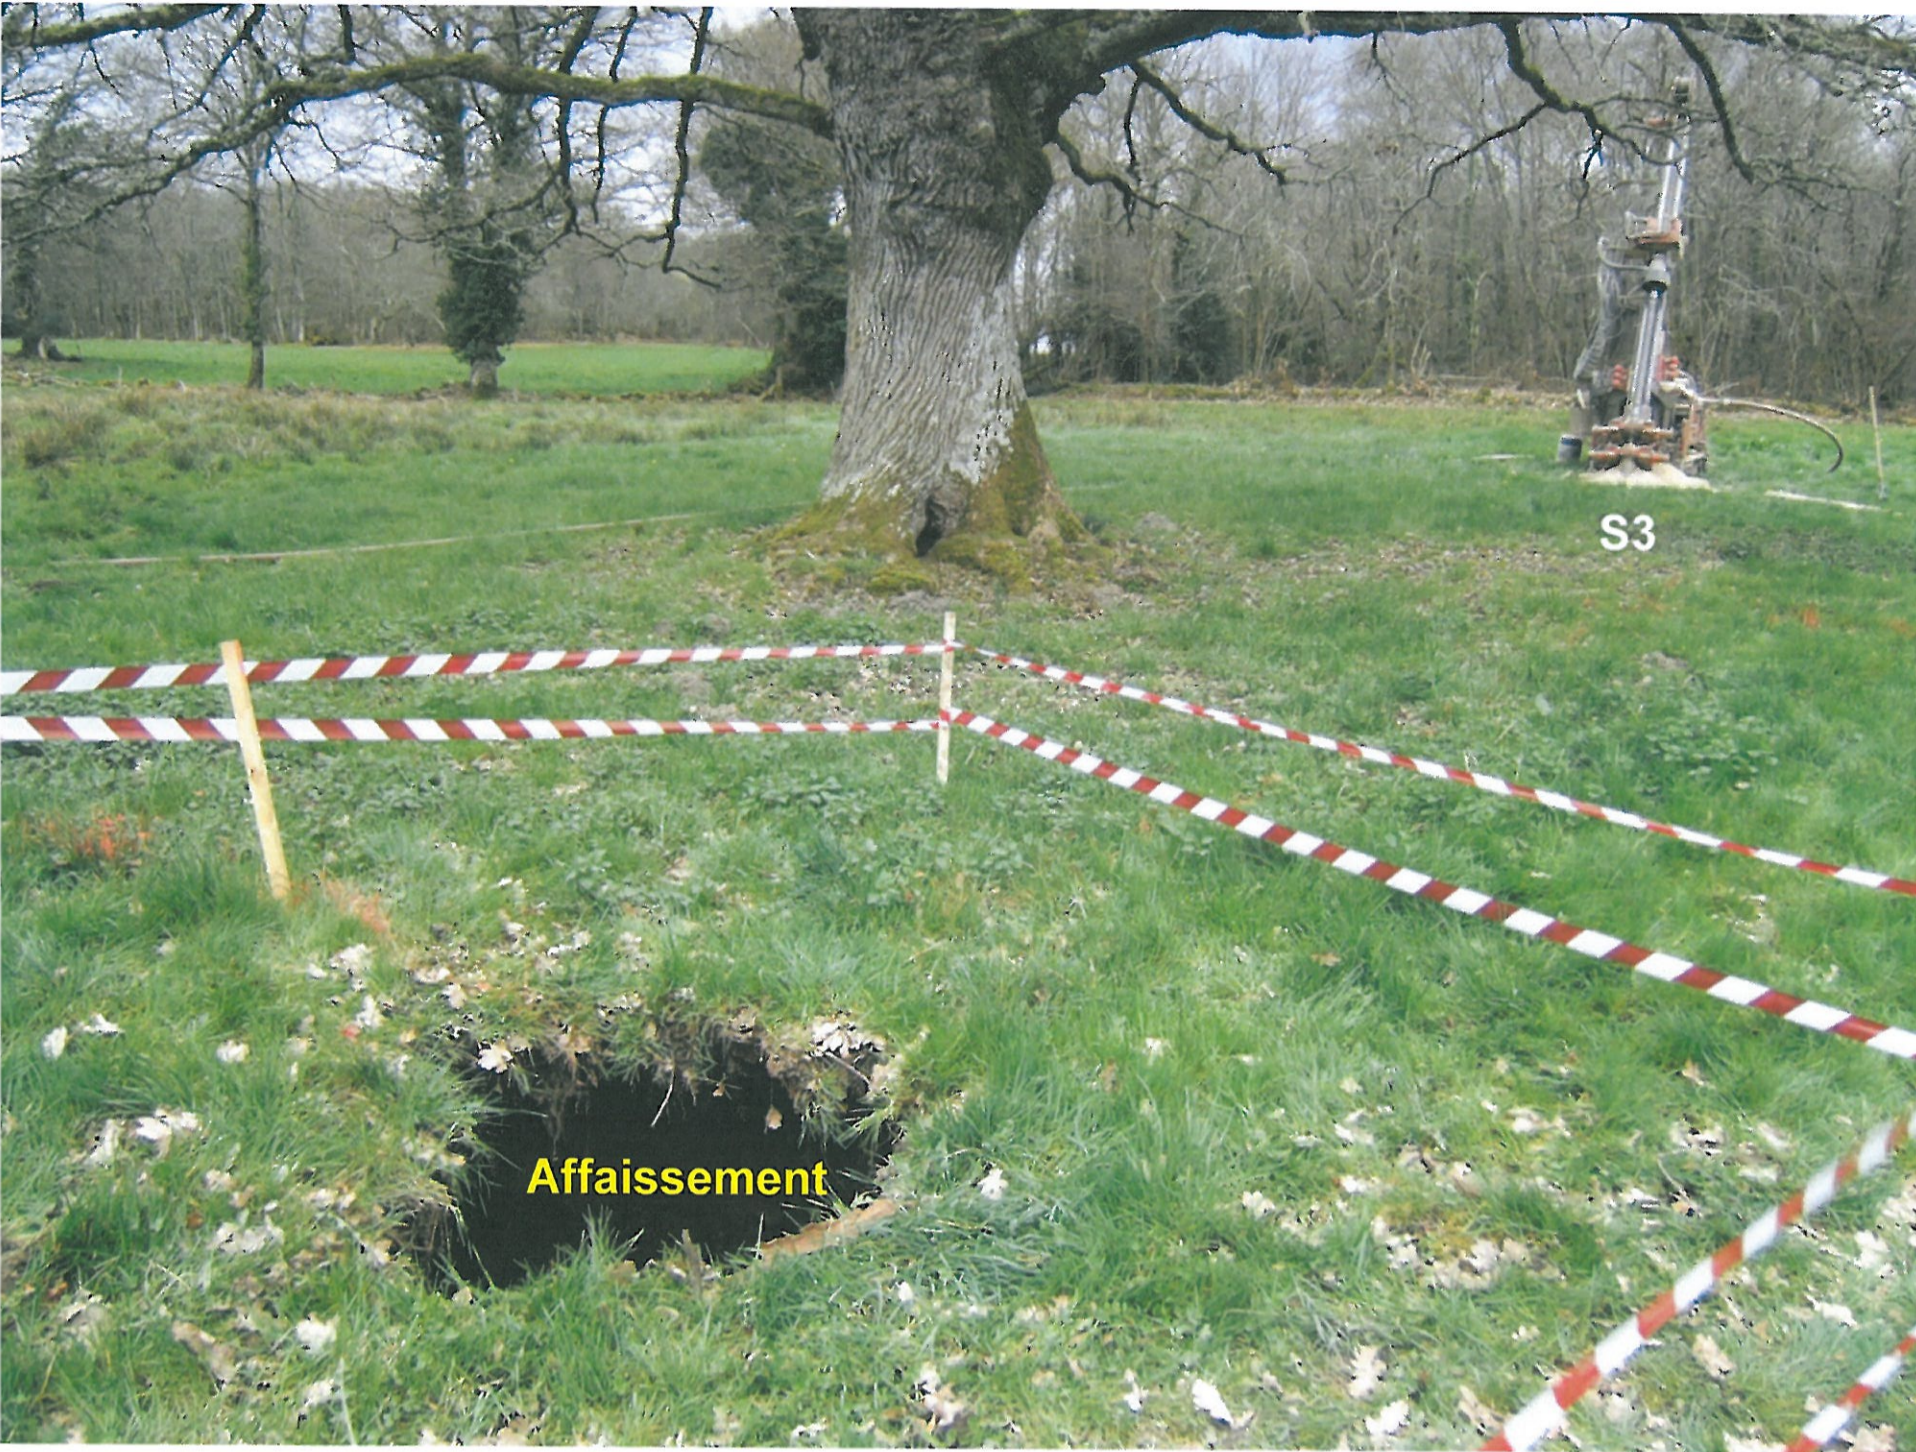

Affaissement

S3





**LE VIGNAUD Lentille SOUBRANT**  
**Dalle béton**



LENTILLE SOUBRANT  
Coupe selon profil A  
Echelle 1/200

LENTILLE SOUBRANT  
Coupe verticale projection  
dans l'axe de la formation  
Echelle 1/200

