


(23) CREUSE

COMMUNE D'ANZEME

SITE DU VIGNAUD

**Plan compteur
réalisé le 03 - 10 - 2012**

ECHELLE GRAPHIQUE

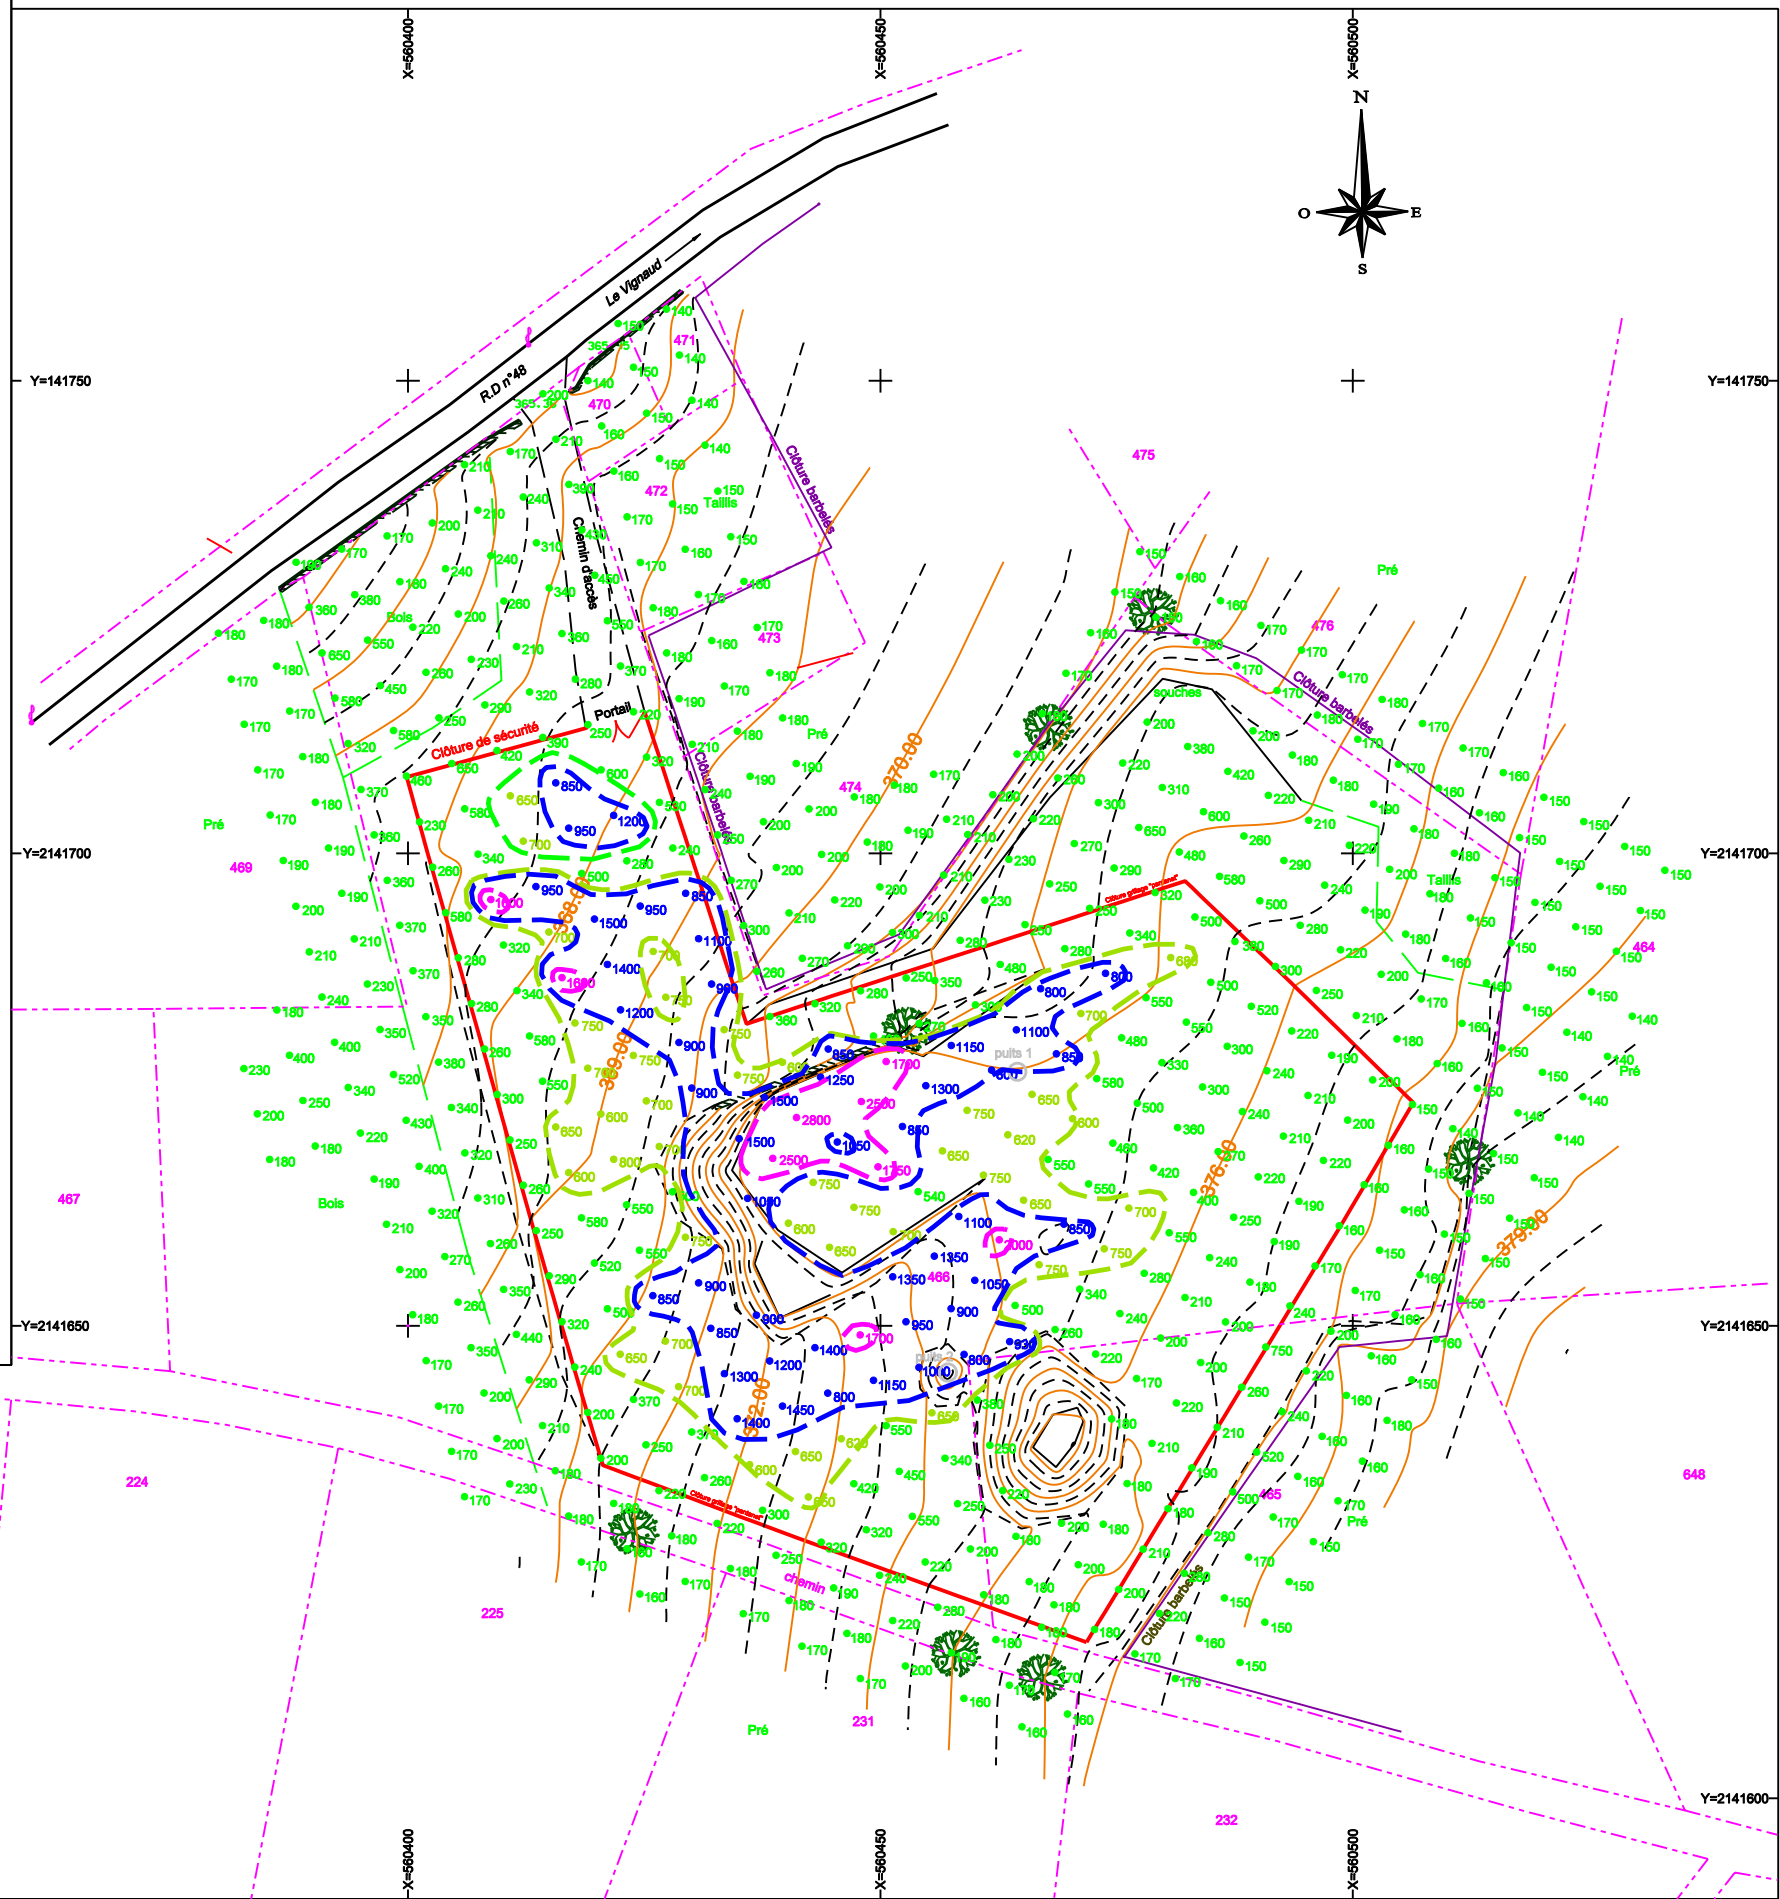

LEGENDE

- REPERES GEOMETRIE
- CLOTURE DE SECURITE
- CLOTURE BARBELES
- LIMITE PARCELLAIRE
- LIMITE DE CULTURE
- MUR DE SOUTÈNEMENT

LEGENDE PLAN COMPTEUR

	170	Valeur en c/s SPP2
	600 - 799	c/s SPP2
	800 - 1499	c/s SPP2
	> 1500	c/s SPP2