



Délégation Régionale de l'Architecture & de l'Environnement

Poitou - Charentes

8 Rue Jean Jaurès 86000 POITIERS
Tel. 41.23.00

PROJET DE CLASSEMENT (loi du 2 mai 1930)

DU CHATEAU D'AUTHON ET DU MOULIN DE GUIGNEBOURG

Commune : AUTHON-EBEON-17-

Section : A3

Echelle : 1/2500


Légende :




Site à classer

Plan établi le : Février 1986

Dossier suivi par : D. Saumet

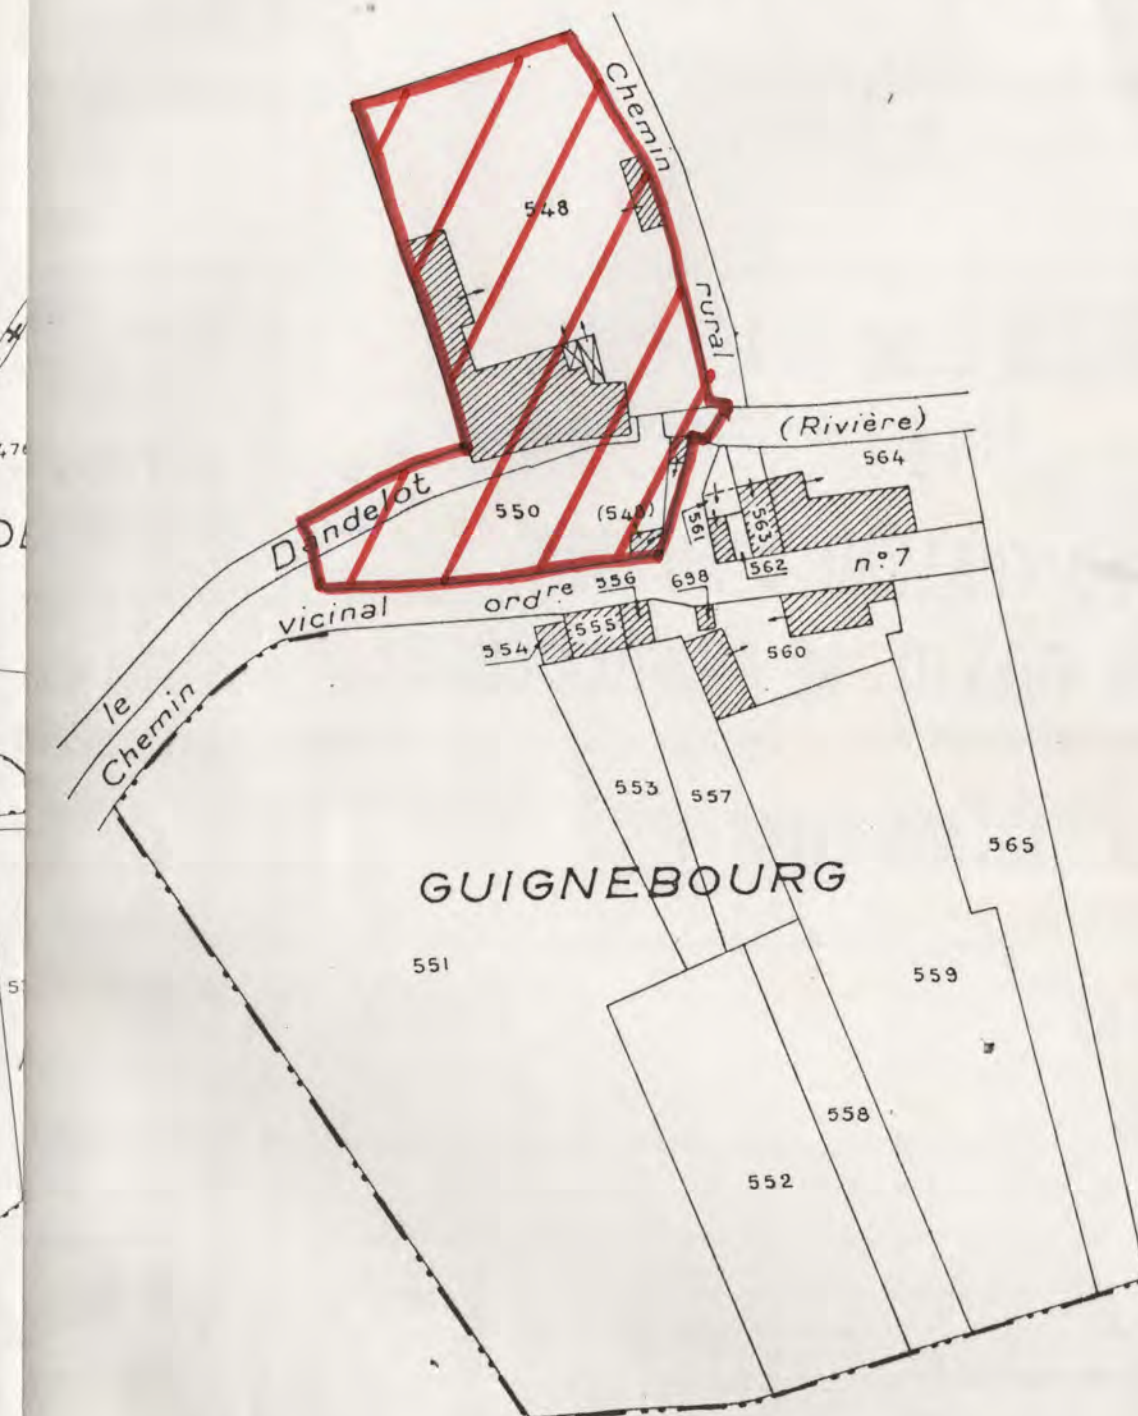

DÉVELOPPEMENTS A L'ECHELLE

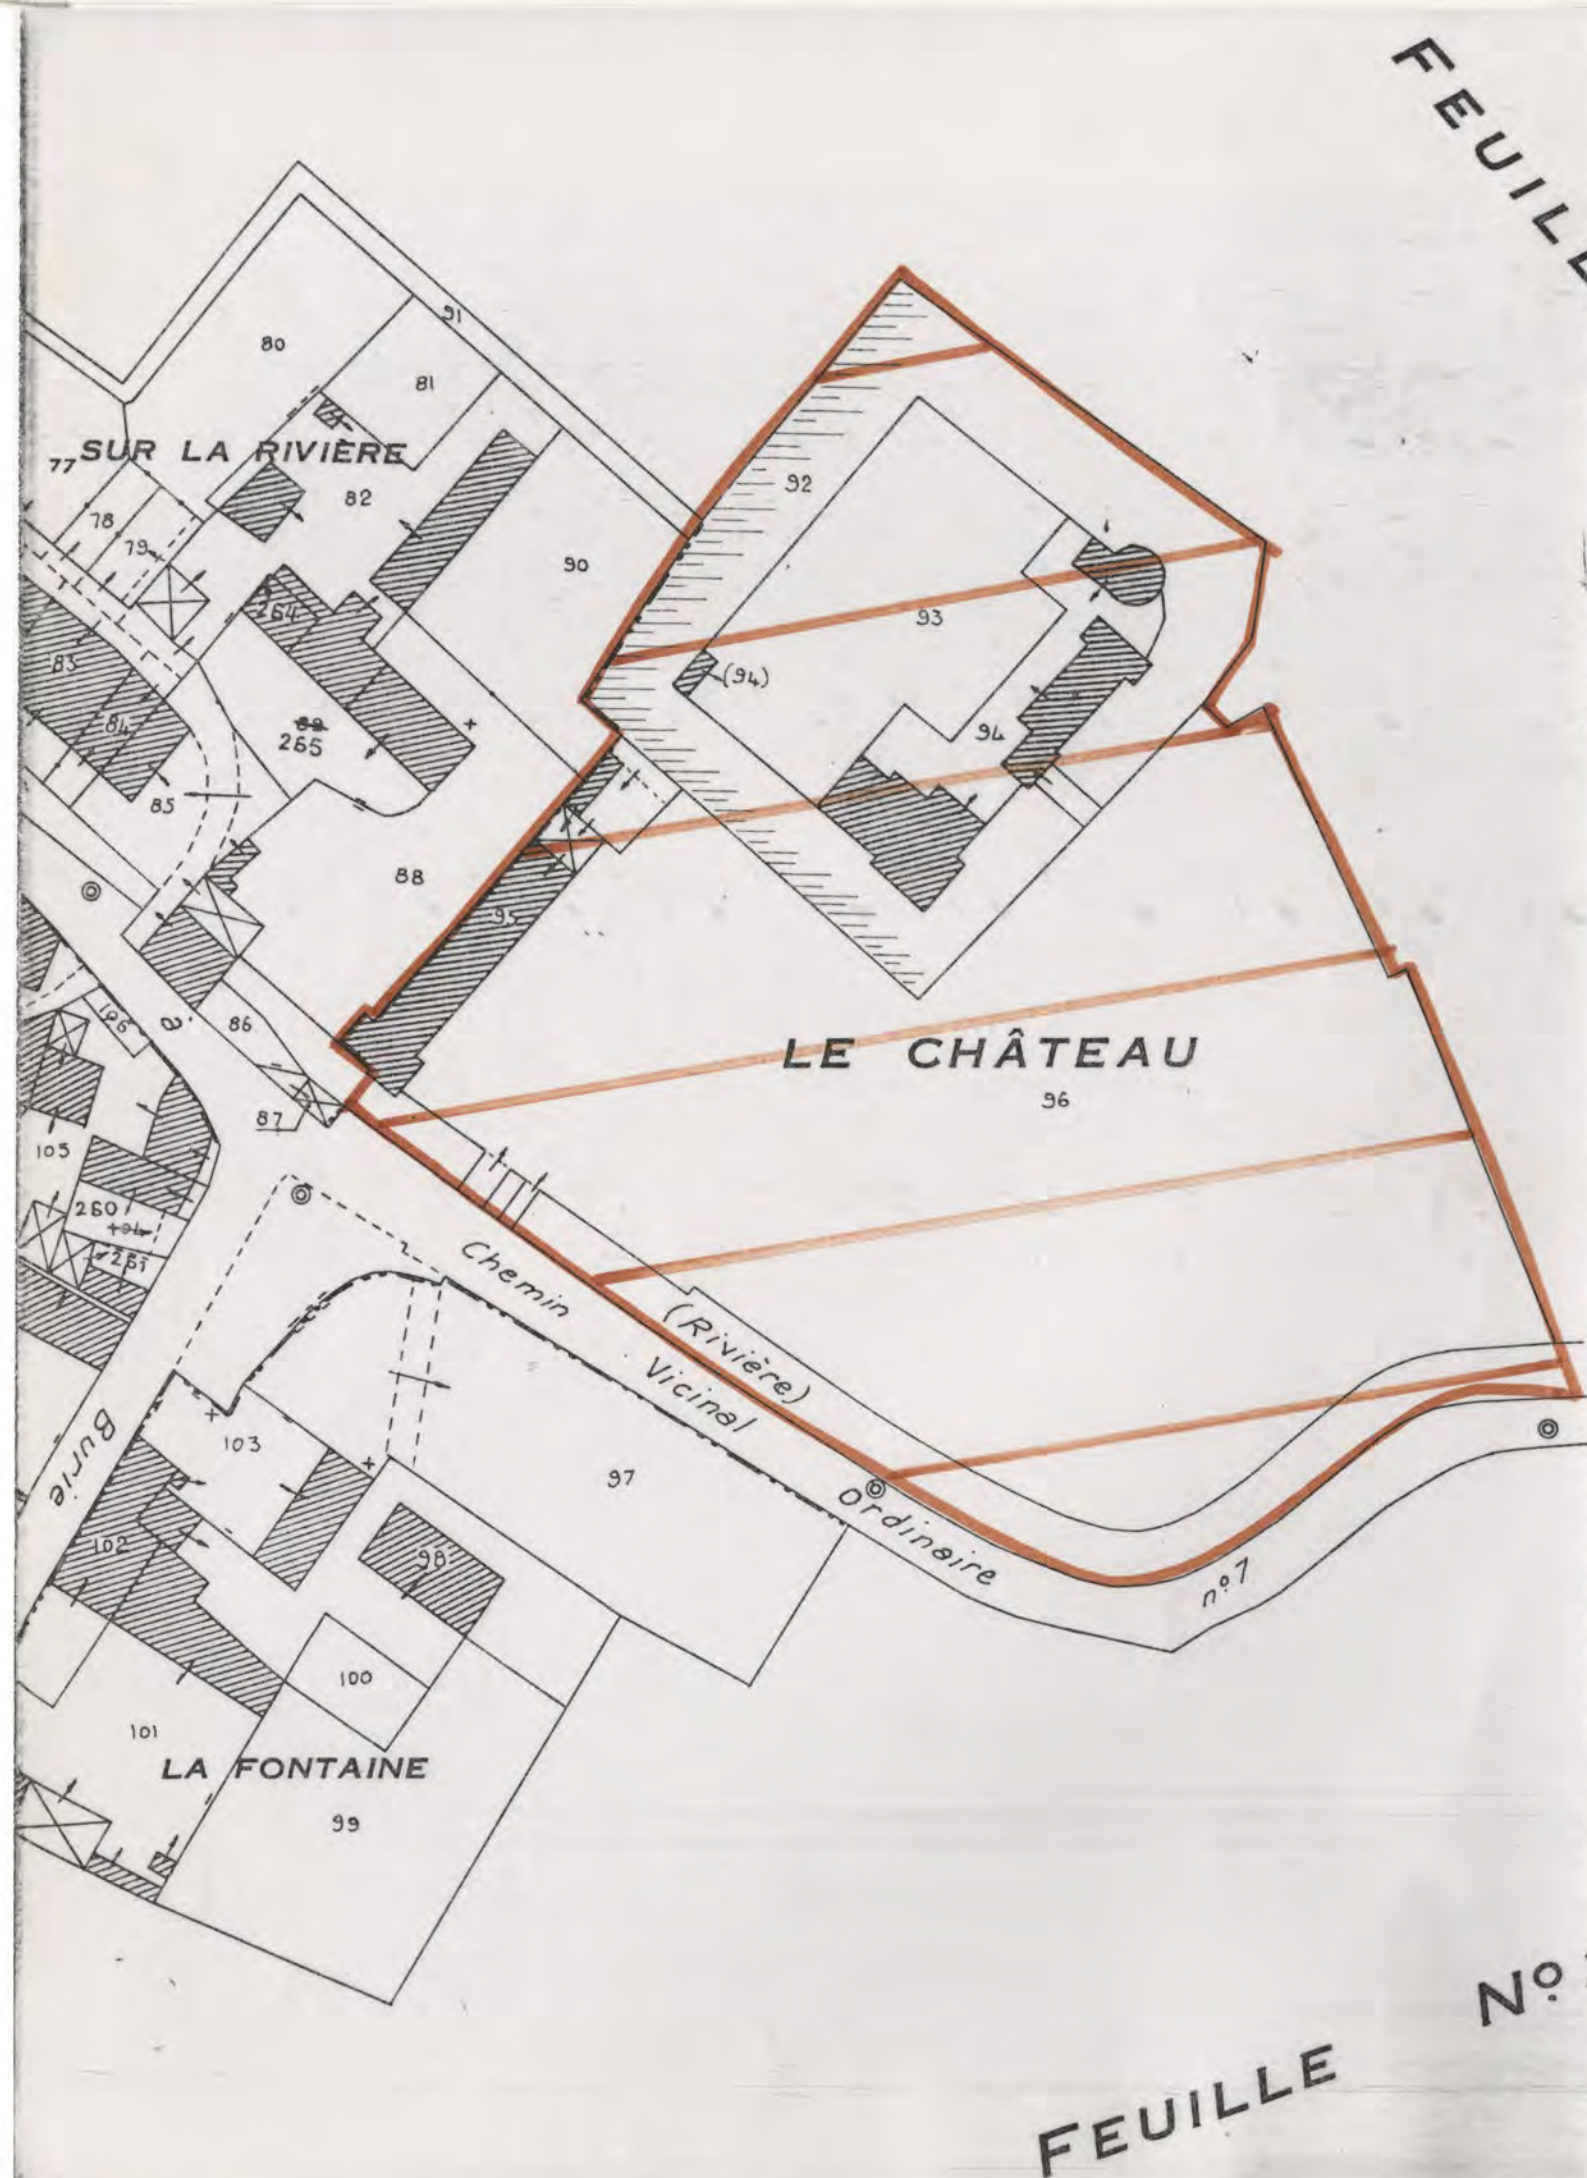

Délégation Régionale de l'Architecture & de l'Environnement

Poitou - Charentes

8 Rue Jean Jaurès 86000 POITIERS
Tel. 41.23.00

PROJET DE CLASSEMENT (loi du 2 mai 1930)

DU CHATEAU D'AUTHON ET DU MOULIN DE GUIGNEBOURG

Commune : AUTHON-EBEON-17-

Section : A B

Echelle : 1/1000

Légende :



Site à classer

Plan établi le : Avril 85

Dossier suivi par : D. Saumet