

Demande d'examen au cas par cas préalable à la réalisation d'une étude d'impact

Ministère chargé
de l'environnement

Article R. 122-3 du code de l'environnement

*Ce formulaire n'est pas applicable aux installations classées pour la protection
de l'environnement*

*Ce formulaire complété sera publié sur le site internet de l'autorité administrative de l'Etat
compétente en matière d'environnement*

Avant de remplir cette demande, lire attentivement la notice explicative

Cadre réservé à l'administration

Date de réception
24 AOÛT 2015

Dossier complet le
24 AOÛT 2015

N° d'enregistrement
2015-001757

1. Intitulé du projet

Projet de réaménagement et d'extension d'un parking - SUPER U, CERIZAY 79140

2. Identification du maître d'ouvrage ou du pétitionnaire

2.1 Personne physique

Nom

Prénom

2.2 Personne morale

Dénomination ou raison sociale

SAS BARRIET

Nom, prénom et qualité de la personne
habilitée à représenter la personne morale

BAUMARD Anne

RCS / SIRET

3 1 0 4 5 8 0 2 1 0 0 0 3 0

Forme juridique

SAS

Joignez à votre demande l'annexe obligatoire n°1

3. Rubrique(s) applicable(s) du tableau des seuils et critères annexé à l'article R. 122-2 du code de l'environnement et dimensionnement correspondant du projet

N° de rubrique et sous rubrique	Caractéristiques du projet au regard des seuils et critères de la rubrique
N°40 (aires de stationnement ouvert au public, dépôts de véhicules)	108 unités (86 places clients et personnel, 20 places location U, 2 places pour les retours location U) à CERIZAY 79140. Le PLU n'a pas fait l'objet d'une évaluation environnementale (confirmation et échange avec Mr VILLATE de la DREAL)

4. Caractéristiques générales du projet

Doivent être annexées au présent formulaire les pièces énoncées à la rubrique 8.1 du formulaire

4.1 Nature du projet

Réaménagement et extension du parking, SUPER U - CERIZAY 79140.

Des 289 places totales existantes; on projette 397 places dont 86 places clients et personnel, 20 places pour les véhicules location U, 2 places réservées aux retours location U lors de l'état des lieux.

La superficie aménagée et concernée par ce projet est de 14890.40 m².

4.2 Objectifs du projet

Le réaménagement et l'extension du parking, SUPER U - CERIZAY 79140, permettront:

- de réorganiser les flux des véhicules lourds et légers en les séparant au mieux
- de distinguer clairement une zone d'arrêt pour le camion de livraison de gaz
- de matérialiser clairement les 20 places de véhicules location U, les 2 places réservées à l'état des lieux lors des retours location U. De créer les 3 places Udrive.

Des 289 places totales existantes, on passe à 397 places totales pour offrir un meilleur service.

4.3 Décrivez sommairement le projet

4.3.1 dans sa phase de réalisation

Sans objet

4.3.2 dans sa phase d'exploitation

Sans objet

4.4.1 A quelle(s) procédure(s) administrative(s) d'autorisation le projet a-t-il été ou sera-t-il soumis ?

La décision de l'autorité administrative de l'Etat compétente en matière d'environnement devra être jointe au(x) dossier(s) d'autorisation(s).

Demande de permis d'aménager. Autorisation au titre de la loi sur l'eau.

4.4.2 Précisez ici pour quelle procédure d'autorisation ce formulaire est rempli

Demande d'un permis d'aménager

4.5 Dimensions et caractéristiques du projet et superficie globale (assiette) de l'opération - préciser les unités de mesure utilisées

Grandeurs caractéristiques	Valeur
- Emprise totale du projet de réaménagement et d'extension du parking à 397 places totales, objet du permis d'aménager	14890.40 m ²
- Emprise d'enrobé du parking actuel à 289 places dont les marquages au sol en peinture vont être effacés et réorientés (peinture toujours) à l'égard du projet	9156.45 m ²

4.6 Localisation du projet

Adresse et commune(s)
d'implantation

SUPER U
Boulevard Georges Pompidou
CERIZAY, 79140

Coordonnées géographiques¹

Long. 0 ° 39 ' 39,7 " O Lat. 46 ° 49 ' 35,7 " N

Pour les rubriques 5° a), 6° b) et d), 8°, 10°, 18°, 28° a) et b), 32° : 41° et 42° :

Point de départ : Long. ___ ° ___ ' ___ " ___ Lat. ___ ° ___ ' ___ " ___

Point d'arrivée : Long. ___ ° ___ ' ___ " ___ Lat. ___ ° ___ ' ___ " ___

Communes traversées :

4.7 S'agit-il d'une modification/extension d'une installation ou d'un ouvrage existant ?

Oui Non

4.7.1 Si oui, cette installation ou cet ouvrage a-t-il fait l'objet d'une étude d'impact ?

Oui Non

4.7.2 Si oui, à quelle date a-t-il été autorisé ?

4.8 Le projet s'inscrit-il dans un programme de travaux ?

Oui Non

Si oui, de quels projets se compose le programme ?

¹ Pour l'outre-mer, voir notice explicative

5. Sensibilité environnementale de la zone d'implantation envisagée

5.1 Occupation des sols

Quel est l'usage actuel des sols sur le lieu de votre projet ?

- Usage actuel du sol: zones d'activités économiques où le SUPER U est implanté
- Règlement applicable à la zone du projet: zones d'activités économiques

Existe-t-il un ou plusieurs documents d'urbanisme (ensemble des documents d'urbanisme concernés) réglementant l'occupation des sols sur le lieu/tracé de votre projet ?

Oui Non

Si oui, intitulé et date d'approbation :
Précisez le ou les règlements applicables à la zone du projet

Plan local d'urbanisme - 2007
zone 1 AUE (zones d'activités économiques)

Pour les rubriques 33° à 37°, le ou les documents ont-ils fait l'objet d'une évaluation environnementale ?

Oui Non

5.2 Enjeux environnementaux dans la zone d'implantation envisagée :

Complétez le tableau suivant, par tous moyens utiles, notamment à partir des informations disponibles sur le site internet <http://www.developpement-durable.gouv.fr/etude-impact>

Le projet se situe-t-il :	Oui	Non	Lequel/Laquelle ?
dans une zone naturelle d'intérêt écologique, faunistique et floristique de type I ou II (ZNIEFF) ou couverte par un arrêté de protection de biotope ?	<input type="checkbox"/>	<input checked="" type="checkbox"/>	
en zone de montagne ?	<input type="checkbox"/>	<input checked="" type="checkbox"/>	
sur le territoire d'une commune littorale ?	<input type="checkbox"/>	<input checked="" type="checkbox"/>	
dans un parc national, un parc naturel marin, une réserve naturelle (régionale ou nationale) ou un parc naturel régional ?	<input type="checkbox"/>	<input checked="" type="checkbox"/>	
sur un territoire couvert par un plan de prévention du bruit, arrêté ou le cas échéant, en cours d'élaboration ?	<input type="checkbox"/>	<input checked="" type="checkbox"/>	

dans une aire de mise en valeur de l'architecture et du patrimoine ou une zone de protection du patrimoine architectural, urbain et paysager ?	<input type="checkbox"/>	<input checked="" type="checkbox"/>	
dans une zone humide ayant fait l'objet d'une délimitation ?	<input type="checkbox"/>	<input checked="" type="checkbox"/>	
dans une commune couverte par un plan de prévention des risques naturels prévisibles ou par un plan de prévention des risques technologiques ?	<input type="checkbox"/>	<input checked="" type="checkbox"/>	sismicité négligeable mais non nulle (source cartorisque.prim.net/dpt/79/79_ip.html)
si oui, est-il prescrit ou approuvé ?			
dans un site ou sur des sols pollués ?	<input type="checkbox"/>	<input checked="" type="checkbox"/>	
dans une zone de répartition des eaux ?	<input checked="" type="checkbox"/>	<input type="checkbox"/>	bassin loire-bretagne (source www.donnees.centre.developpement-durable.gouv.fr/EditEau/loire_bretagne.pdf)
dans un périmètre de protection rapprochée d'un captage d'eau destiné à l'alimentation humaine ?	<input type="checkbox"/>	<input checked="" type="checkbox"/>	
dans un site inscrit ou classé ?	<input type="checkbox"/>	<input checked="" type="checkbox"/>	
Le projet se situe-t-il, dans ou à proximité :	Oui	Non	Lequel et à quelle distance ?
d'un site Natura 2000 ?	<input type="checkbox"/>	<input checked="" type="checkbox"/>	Le Goure d'or est à environ 2 km du SUPER U. Il y a un site industriel important, HEULIEZ, juste avant d'être au centre commercial.
d'un monument historique ou d'un site classé au patrimoine mondial de l'UNESCO ?	<input type="checkbox"/>	<input checked="" type="checkbox"/>	

6.1 Le projet envisagé est-il **susceptible** d'avoir les incidences suivantes ?

Veuillez compléter le tableau suivant :

Domaines de l'environnement :	Oui	Non	De quelle nature ? De quelle importance ? Appréciez sommairement l'impact potentiel
Ressources			
engendre-t-il des prélèvements d'eau ?	<input type="checkbox"/>	<input checked="" type="checkbox"/>	
impliquera-t-il des drainages / ou des modifications prévisibles des masses d'eau souterraines ?	<input type="checkbox"/>	<input checked="" type="checkbox"/>	
est-il excédentaire en matériaux ?	<input type="checkbox"/>	<input checked="" type="checkbox"/>	
est-il déficitaire en matériaux ?	<input checked="" type="checkbox"/>	<input type="checkbox"/>	remblaiement
Si oui, utilise-t-il les ressources naturelles du sol ou du sous-sol ?			
Milieu naturel			
est-il susceptible d'entraîner des perturbations, des dégradations, des destructions de la biodiversité existante : faune, flore, habitats, continuités écologiques ?	<input type="checkbox"/>	<input checked="" type="checkbox"/>	
est-il susceptible d'avoir des incidences sur les zones à sensibilité particulière énumérées au 5.2 du présent formulaire ?	<input type="checkbox"/>	<input checked="" type="checkbox"/>	

	Engendre-t-il la consommation d'espaces naturels, agricoles, forestiers, maritimes ?	<input type="checkbox"/>	<input checked="" type="checkbox"/>
	Est-il concerné par des risques technologiques ?	<input type="checkbox"/>	<input checked="" type="checkbox"/>
Risques et nuisances	Est-il concerné par des risques naturels ?	<input type="checkbox"/>	<input checked="" type="checkbox"/>
	Engendre-t-il des risques sanitaires ?	<input type="checkbox"/>	<input checked="" type="checkbox"/>
	Est-il concerné par des risques sanitaires ?	<input type="checkbox"/>	<input checked="" type="checkbox"/>
Commodités de voisinage	Est-il source de bruit ?	<input type="checkbox"/>	<input checked="" type="checkbox"/>
	Est-il concerné par des nuisances sonores ?	<input type="checkbox"/>	<input checked="" type="checkbox"/>
	Engendre-t-il des odeurs ?	<input type="checkbox"/>	<input checked="" type="checkbox"/>
	Est-il concerné par des nuisances olfactives ?	<input type="checkbox"/>	<input checked="" type="checkbox"/>
	Engendre-t-il des vibrations ?	<input type="checkbox"/>	<input checked="" type="checkbox"/>
	Est-il concerné par des vibrations ?	<input type="checkbox"/>	<input checked="" type="checkbox"/>

	<p>Engendre-t-il des émissions lumineuses ?</p> <p>Est-il concerné par des émissions lumineuses ?</p>	<p><input checked="" type="checkbox"/> <input type="checkbox"/></p> <p><input checked="" type="checkbox"/> <input type="checkbox"/></p>	<p>candélabres (éclairage parking)</p>
Pollutions	<p>Engendre-t-il des rejets polluants dans l'air ?</p> <p>Engendre-t-il des rejets hydrauliques ?</p> <p>Si oui, dans quel milieu ?</p>	<p><input type="checkbox"/> <input checked="" type="checkbox"/></p> <p><input type="checkbox"/> <input checked="" type="checkbox"/></p>	
Patrimoine / Cadre de vie / Population	<p>Engendre-t-il la production d'effluents ou de déchets non dangereux, inertes, dangereux ?</p> <p>Est-il susceptible de porter atteinte au patrimoine architectural, culturel, archéologique et paysager ?</p> <p>Engendre-t-il des modifications sur les activités humaines (agriculture, sylviculture, urbanisme / aménagements) ?</p>	<p><input type="checkbox"/> <input checked="" type="checkbox"/></p> <p><input type="checkbox"/> <input checked="" type="checkbox"/></p> <p><input type="checkbox"/> <input checked="" type="checkbox"/></p>	

6.2 Les incidences du projet identifiées au 6.1 sont-elles susceptibles d'être cumulées avec d'autres projets connus ?

Oui Non Si oui, décrivez lesquelles :

6.3 Les incidences du projet identifiées au 6.1 sont-elles susceptibles d'avoir des effets de nature transfrontière ?


Oui Non Si oui, décrivez lesquels :

7. Auto-évaluation (facultatif)

Au regard du formulaire rempli, estimez-vous qu'il est nécessaire que votre projet fasse l'objet d'une étude d'impact ou qu'il devrait en être dispensé ? Expliquez pourquoi.



Plan de situation
ech 1/25000

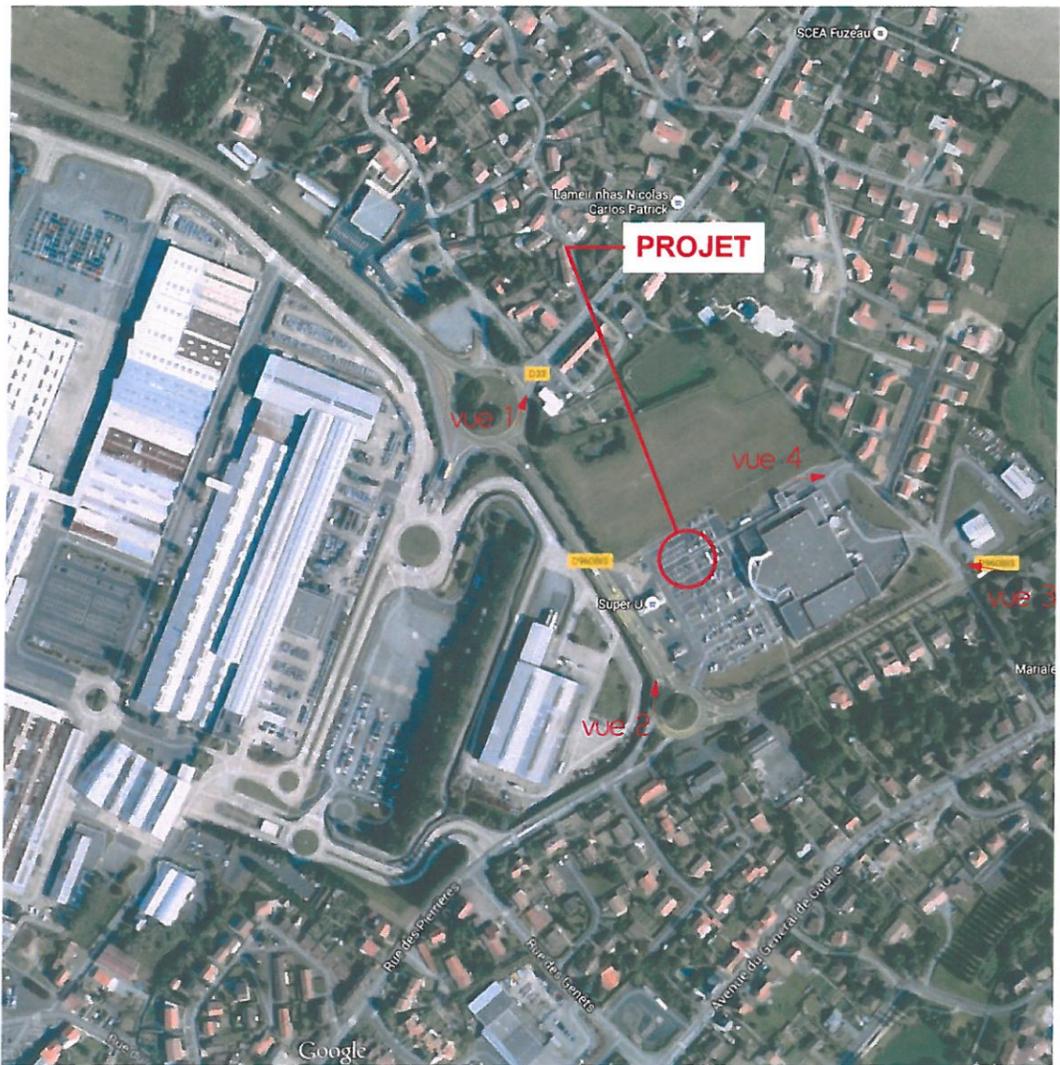

Localisation cartographique des vues



Vue 1 - sept 2014



Vue 2 - jul 2014




Vue 4 - mars 2011




Vue 3 - sept 2014


Photos - environnement proche

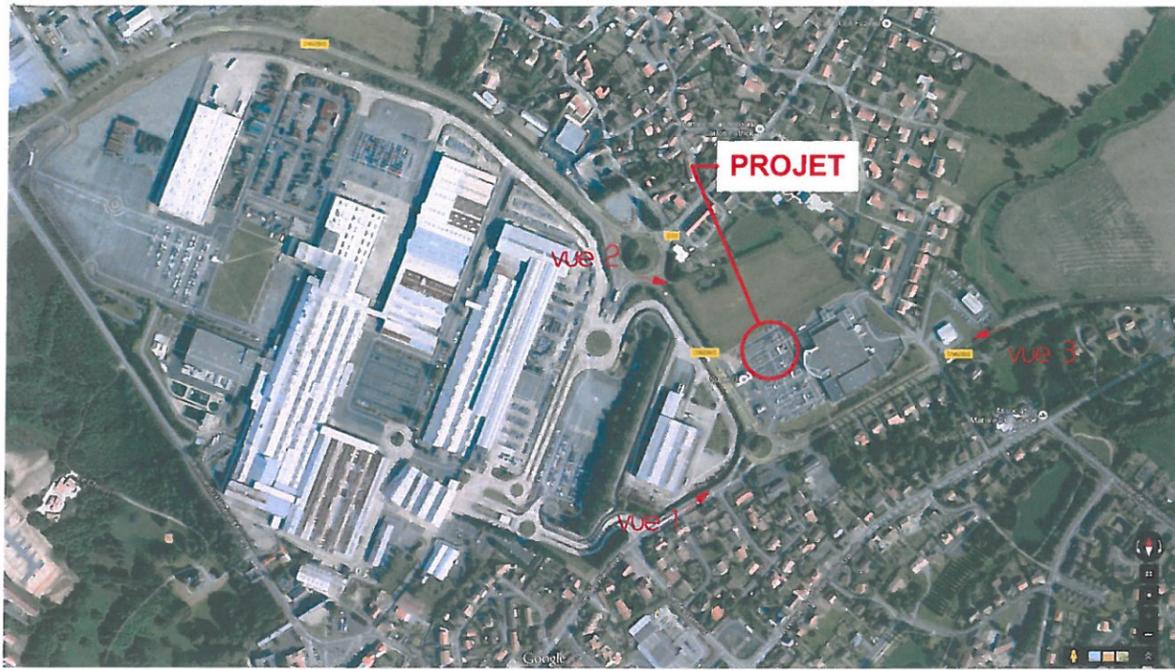


Localisation cartographique des vues

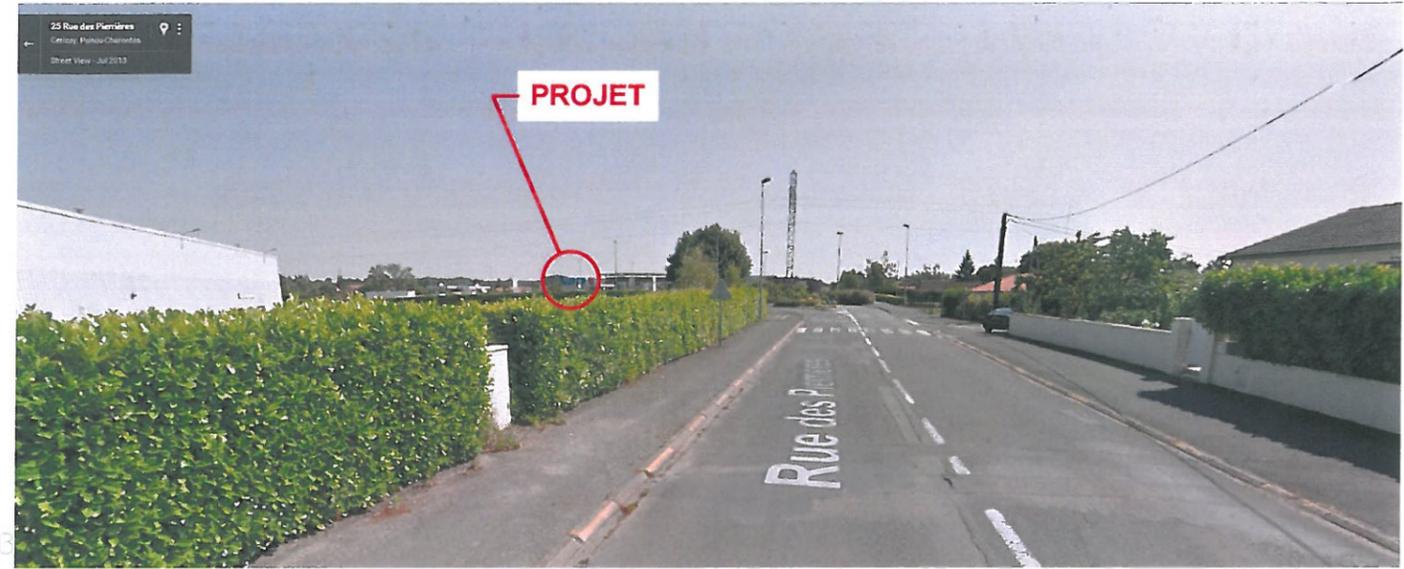

Vue 1 - jul 2013

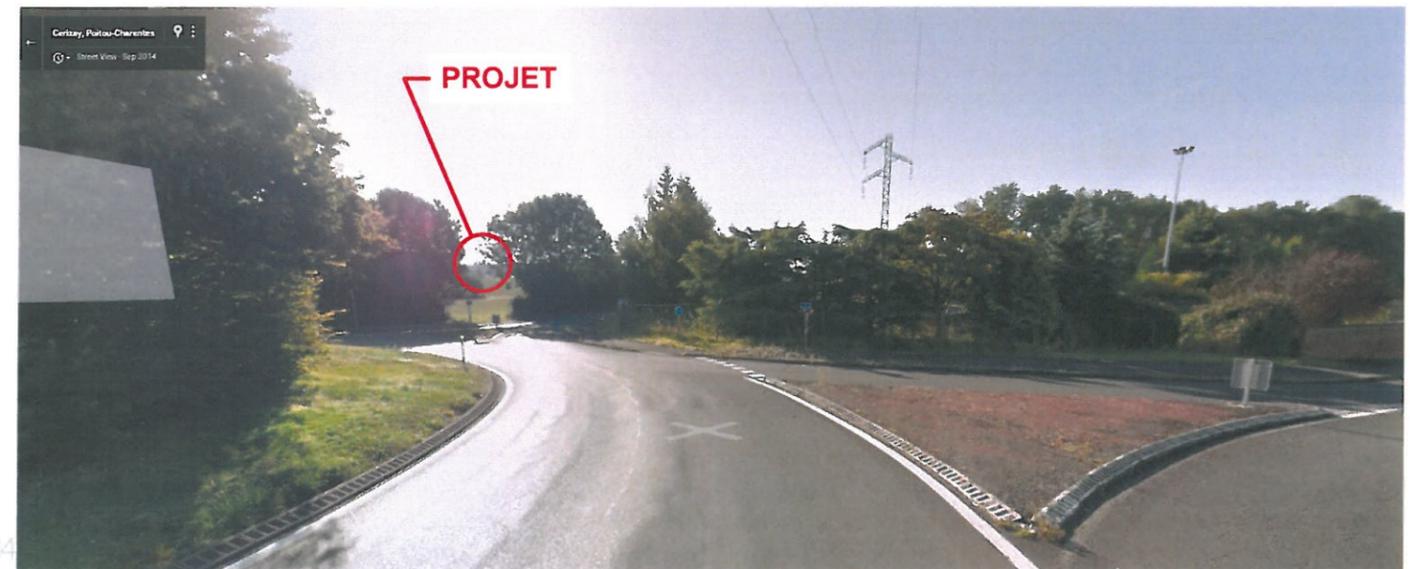

Vue 2 - sept 2014

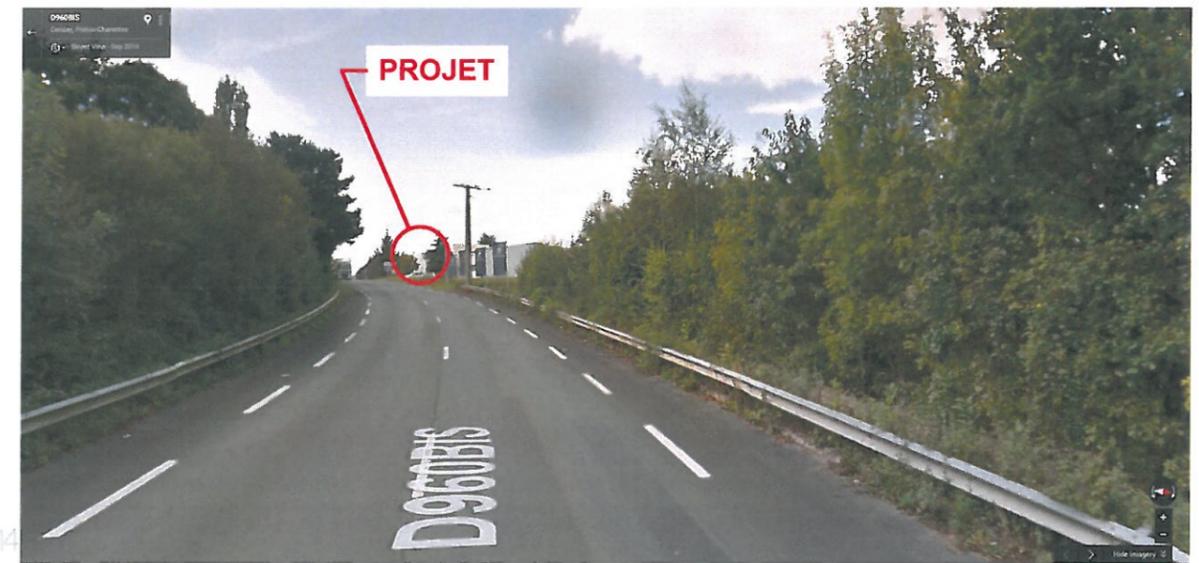


Vue 3 - sept 2014

Photos - environnement lointain

Légende

-  Réseau d'eaux pluviales existant
-  Réseau d'eaux usées existant
-  Réseau d'adduction en eau potable existant
-  Réseau télécom existant
-  Réseau gaz existant
-  Réseau d'électricité existant
-  Regard eaux pluviales
-  Regard eaux usées
-  Compteur AEP
-  Chambre Téléphone
-  Poteau Téléphone
-  Gaz
-  Regard réseau électrique
-  Lampadaire
-  Bouche à clé AEP
-  Poteau Incendie
-  Arbres et arbuste
-  Panneaux routiers

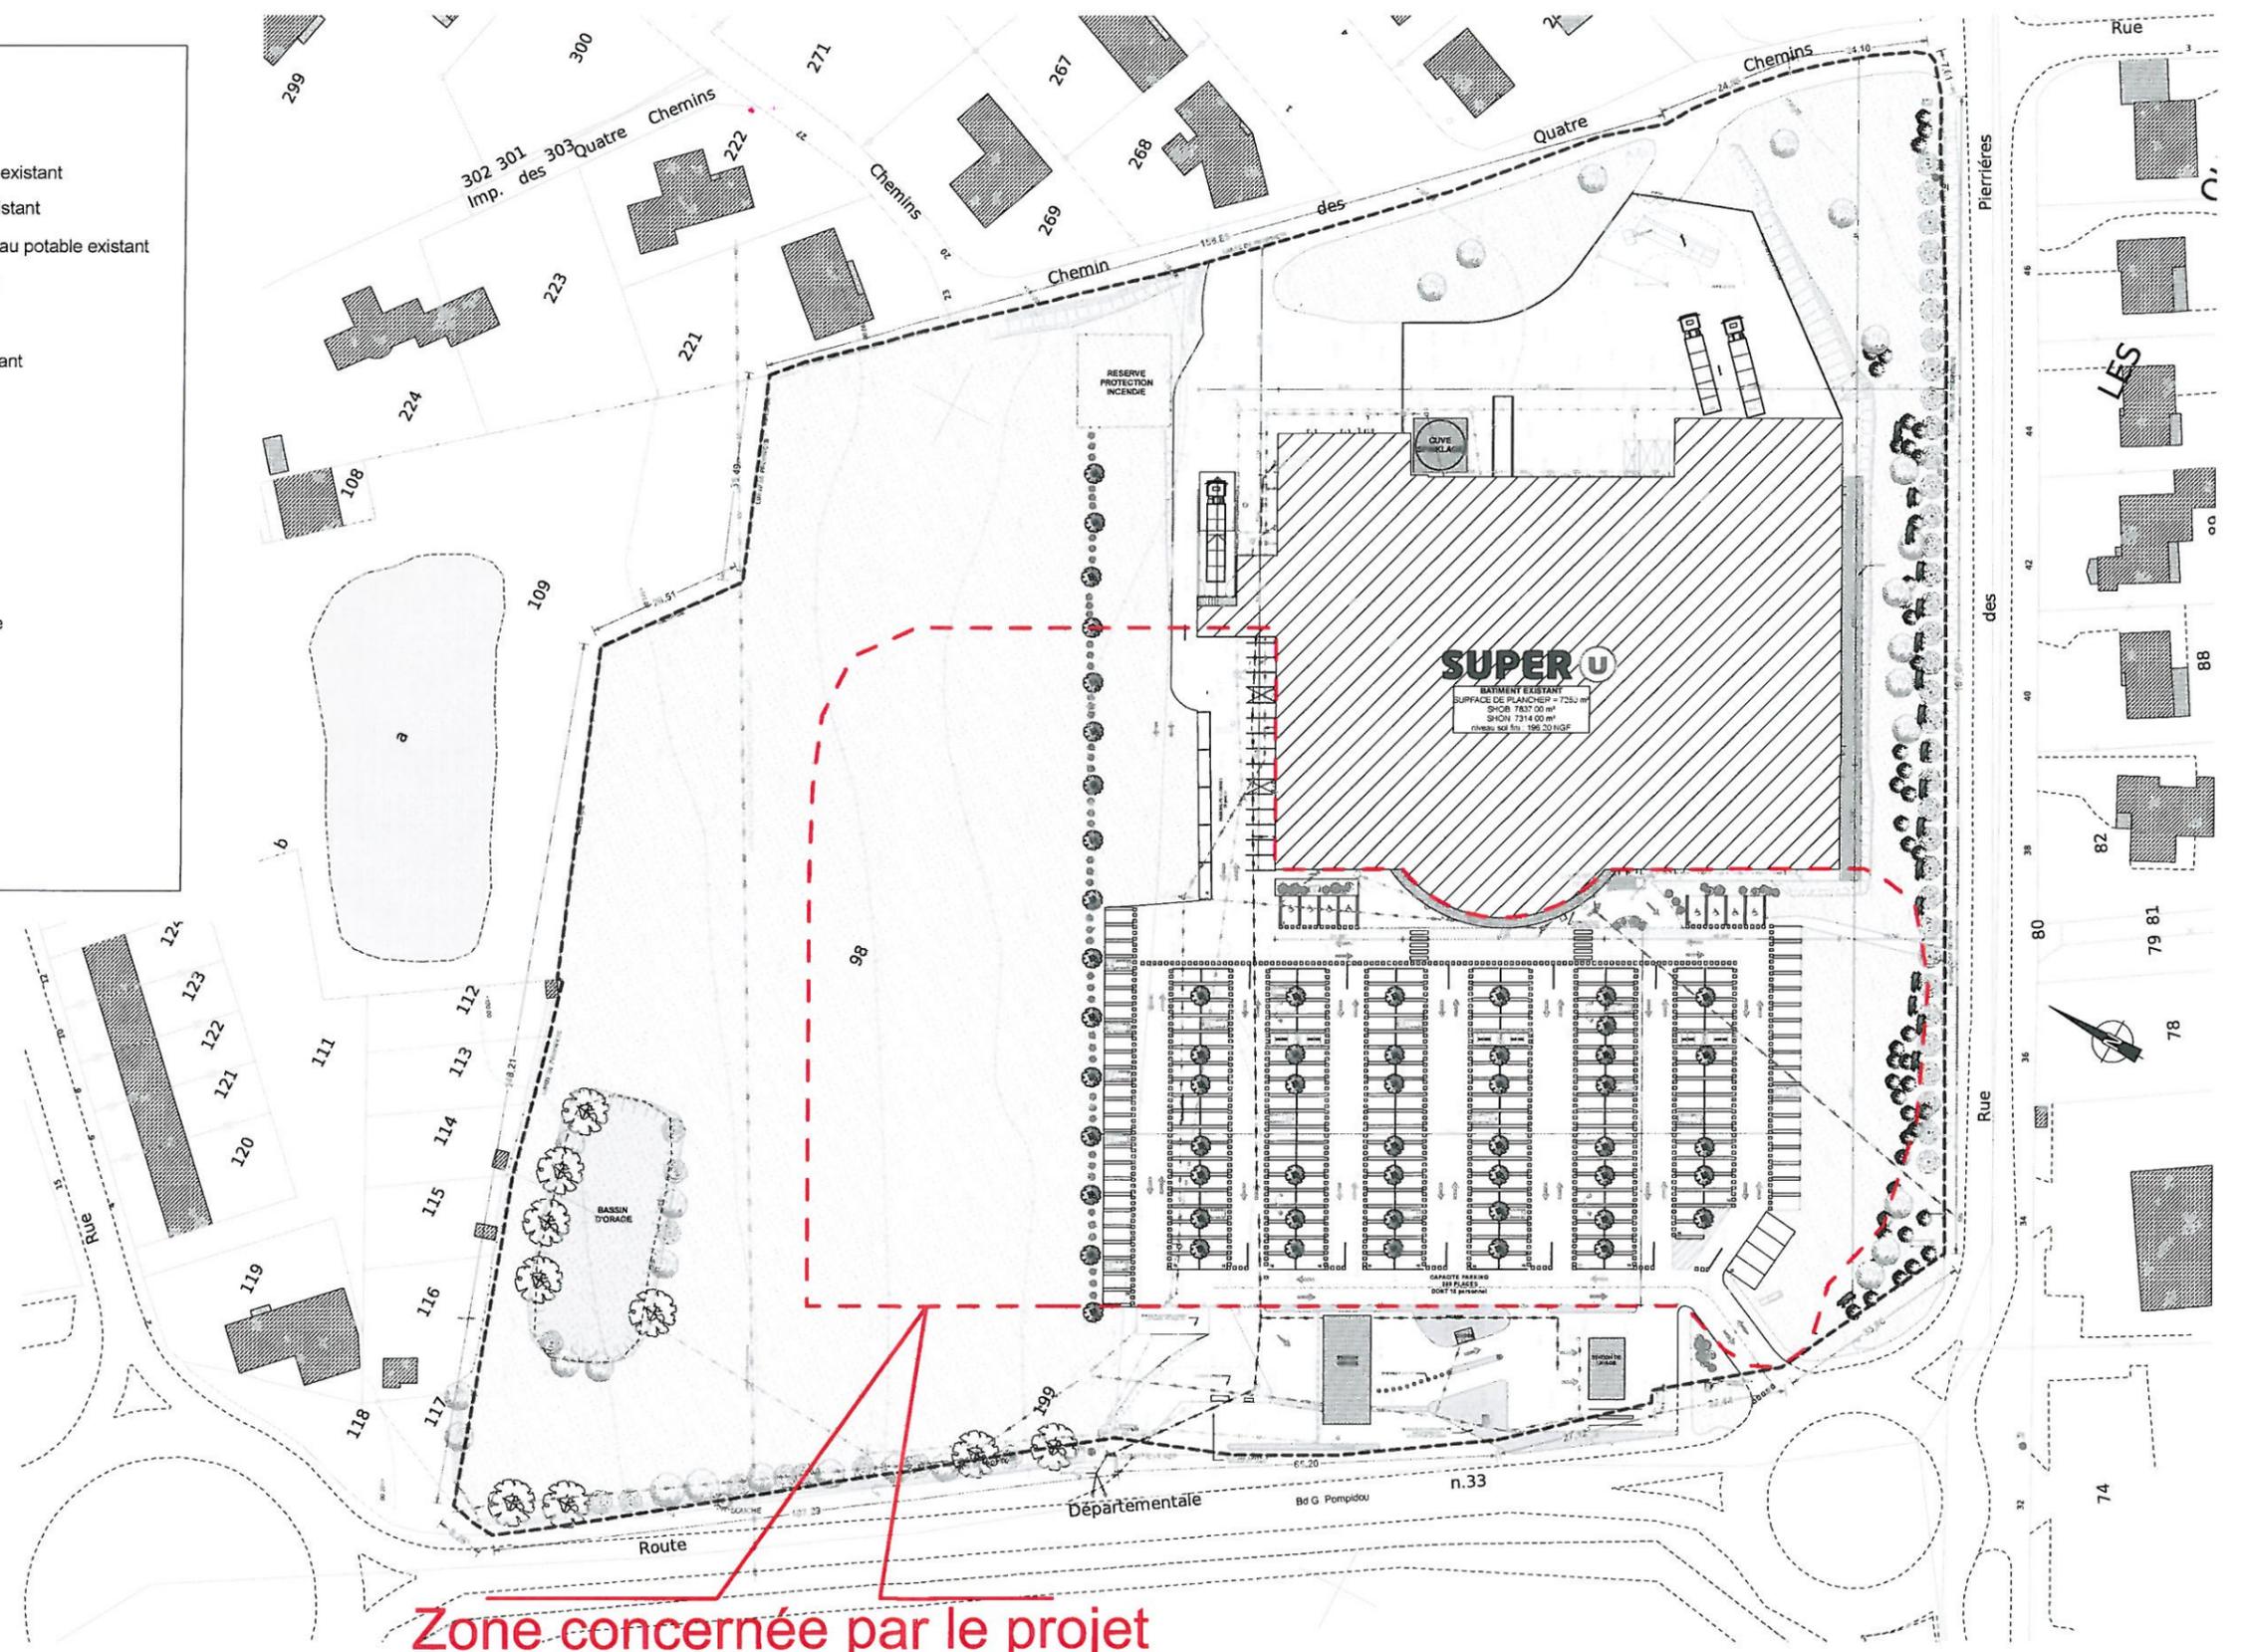


Zone concernée par le projet

Plan de l'état actuel
ech 1/200

Légende (projet)

-  Lampadaire
-  Arbuste à créer
-  Fleurs & graminées à créer
-  Talus à créer
-  Marquages au sol, peinture à créer
-  Rond point franchissable à créer
-  Double bordure blanche à créer - ht 2cm
ht 5cm
-  Réseau d'eaux pluviales de voirie à créer

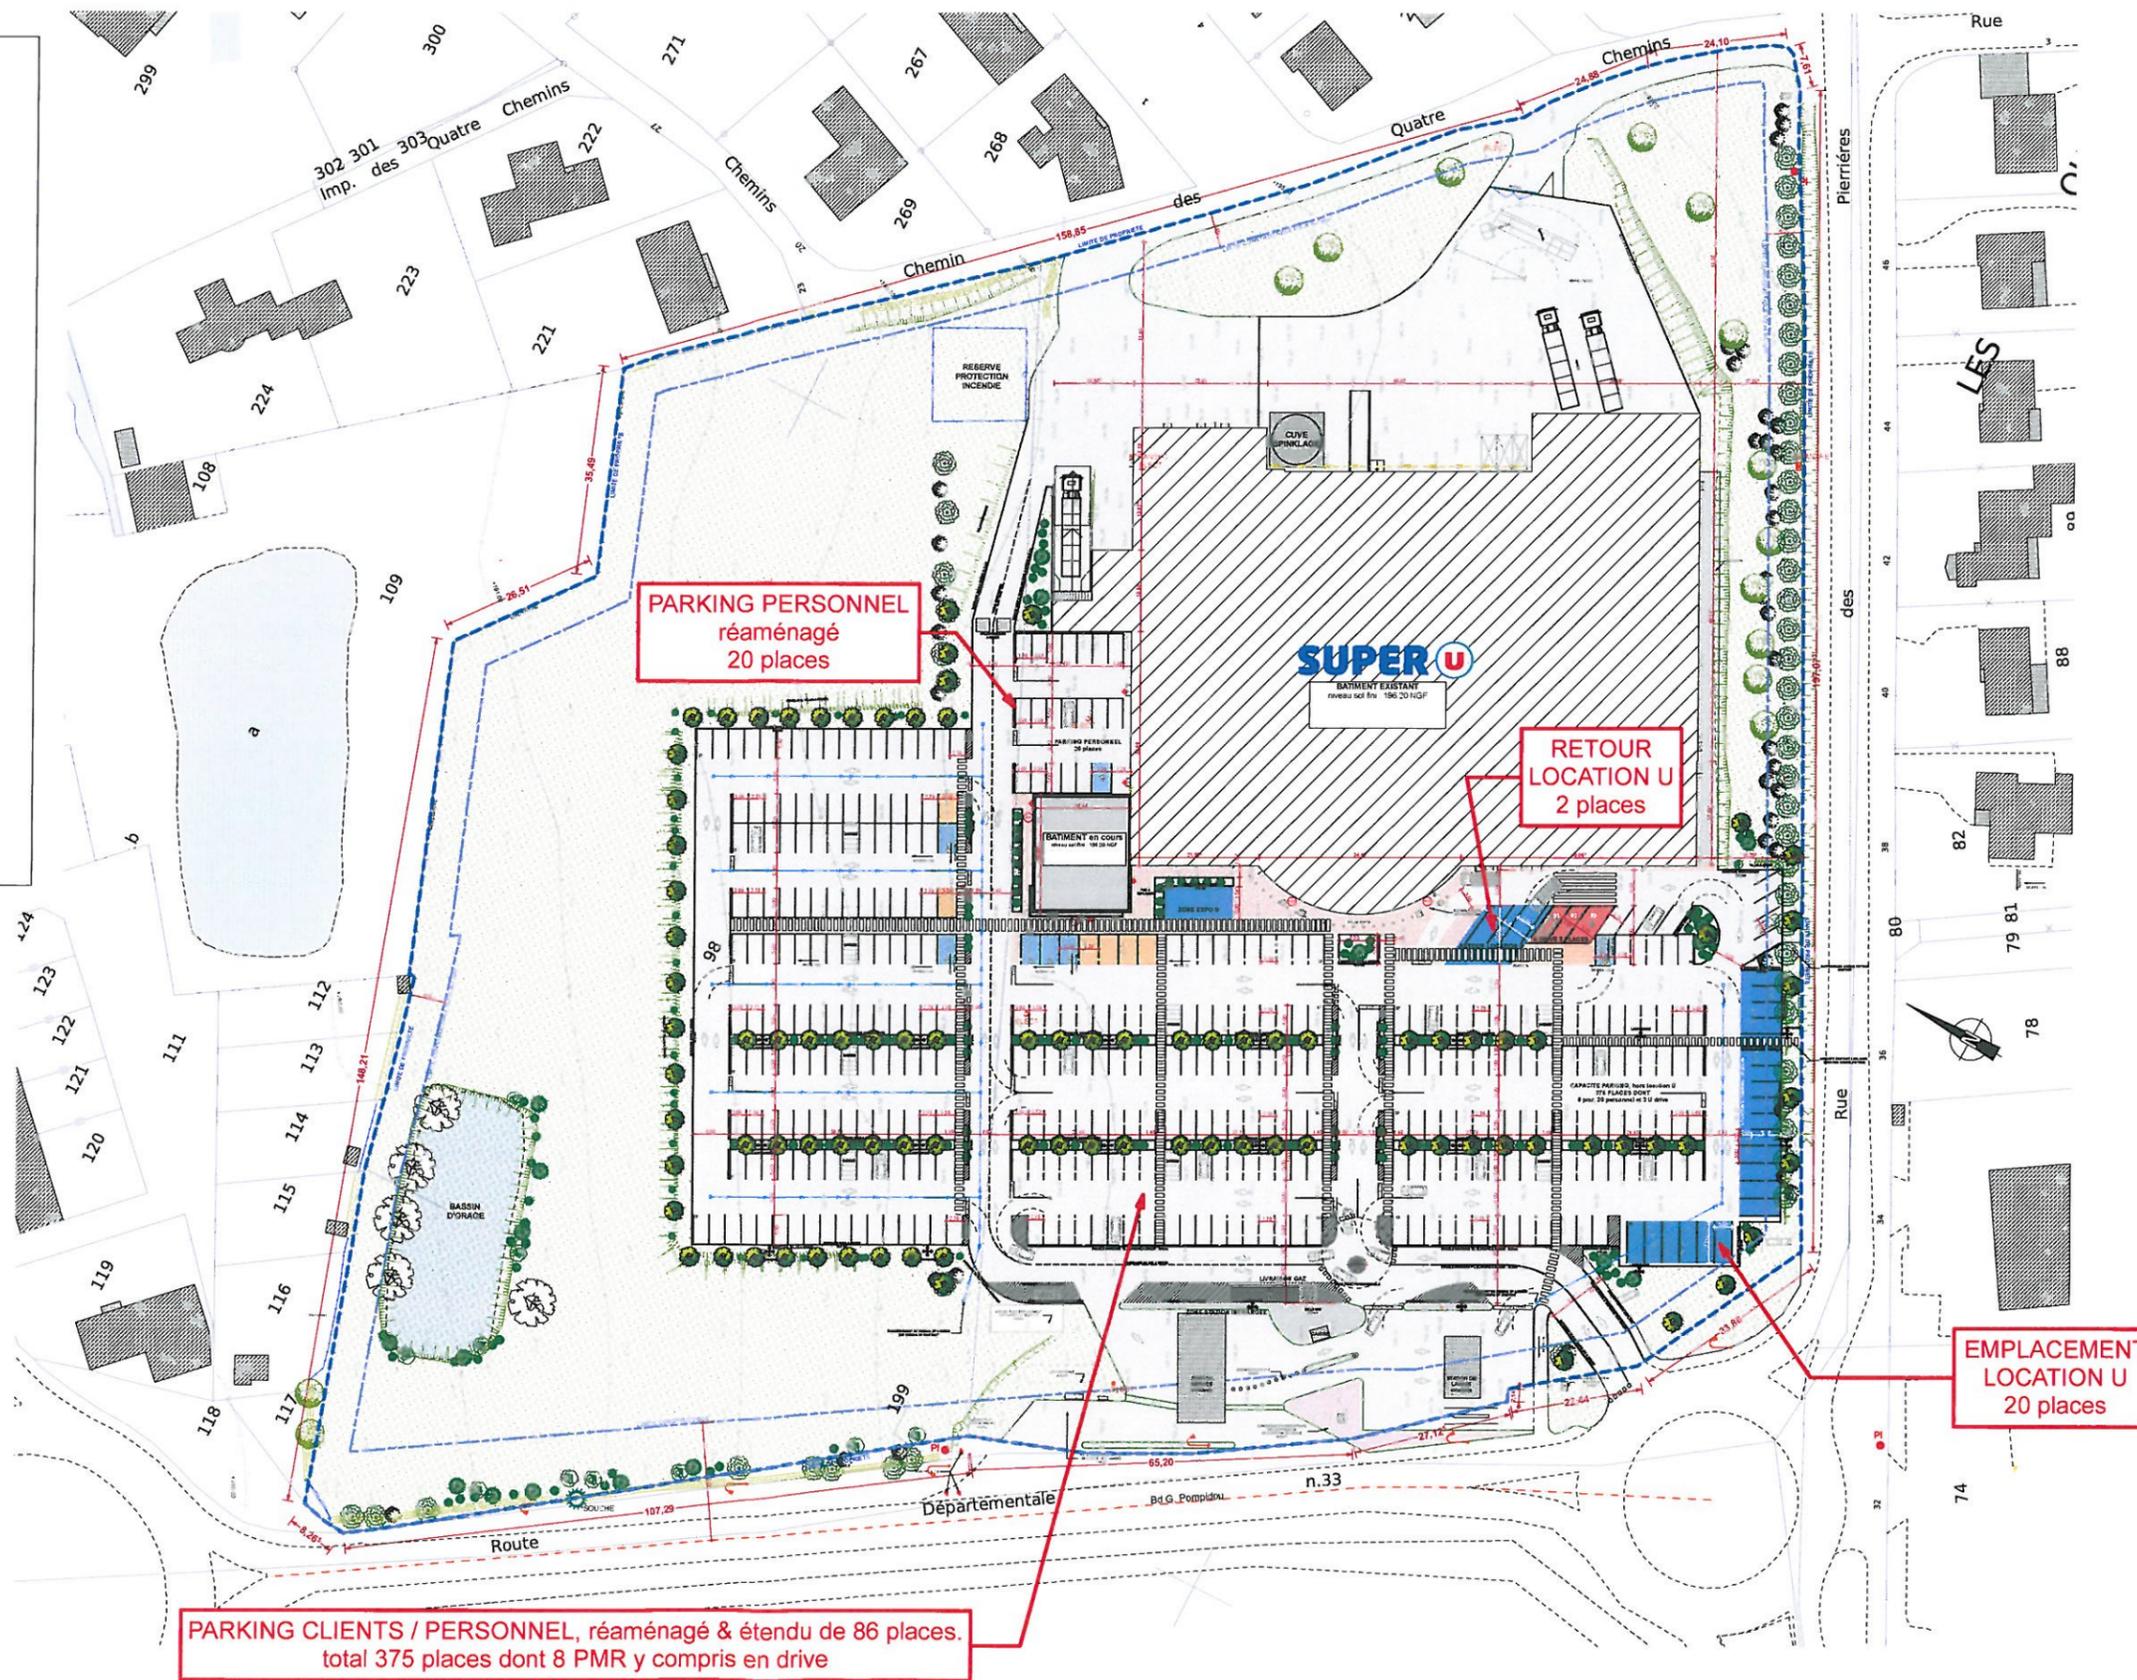

Plan du projet
ech 1/200



Plan des abords du projet
ech 1/5000