



068

AREVA - Business Group Mines
BGM/DRES/DAM/ENV

DREAL LIMOUSIN

Site Jourdan
22, rue des Pénitents Blancs
87032 LIMOGES cedex

Bessines, le 13/01/2011

Réf : BGM/DRES/DAM/ENV CE 11/046 - CAS / VBY

Objet : Site minier de la VEDRENNE (commune d'Egletons - 19)

Madame,

Après analyse de la carte d'aléas miniers réalisée par M. FINE sur l'ancien site minier de la VEDRENNE qui vous a été adressée le 9 décembre 2010, et conformément à ses recommandations, vous trouverez en pièce jointe le plan des travaux que nous nous proposons d'engager afin d'assurer une stabilité pérenne des terrains de surface situés à l'aplomb des travaux miniers. Ces secteurs concernent :

- le terrain vague à proximité de la zone de lotissement (parcelle 80, section BA) où la présence de chantiers non comblés et proches de la surface ne peut être exclue,
- la route départementale et l'extrémité d'un bâtiment du Centre de Formation (parcelle 3, section AZ) où la présence d'une galerie à moins de 20 mètres de la surface ne permet pas, en l'absence d'information quant à son comblement, d'exclure des tassements en surface.

Ces travaux seront conduits par sondages de reconnaissance et comblement par injection de béton si nécessaire.

Des propositions de servitudes conventionnelles au profit de l'Etat seront faites à l'issue de ces travaux.

Nous restons à votre disposition, et vous prions d'agréer, Madame, l'expression de nos salutations distinguées.

Le Directeur d'Etablissement,


P.J. : 1 plan.

C.F.M. - Compagnie Française de Mokta

1, avenue du Brugeaud - 87250 BESSINES - Tél. : 05 55 60 50 70 - Fax : 05 55 60 50 71

Siège Social :
33 rue La Fayette - 75009 PARIS - France SA AU CAPITAL DE 6 630 830 Euros - 552 112 716 RCS PARIS

A
AREVA
 POSITION DES SONDAGES
 DE RECONNAISSANCE
 DES ANCIENS TRAVAUX MINIERES
 DE LA VEDRENNE
 EXTRAIT CADASTRAL SECTIONS BA-AZ
 Commune de ECLETONS
 Echelle: 1/1000
 0 25 m

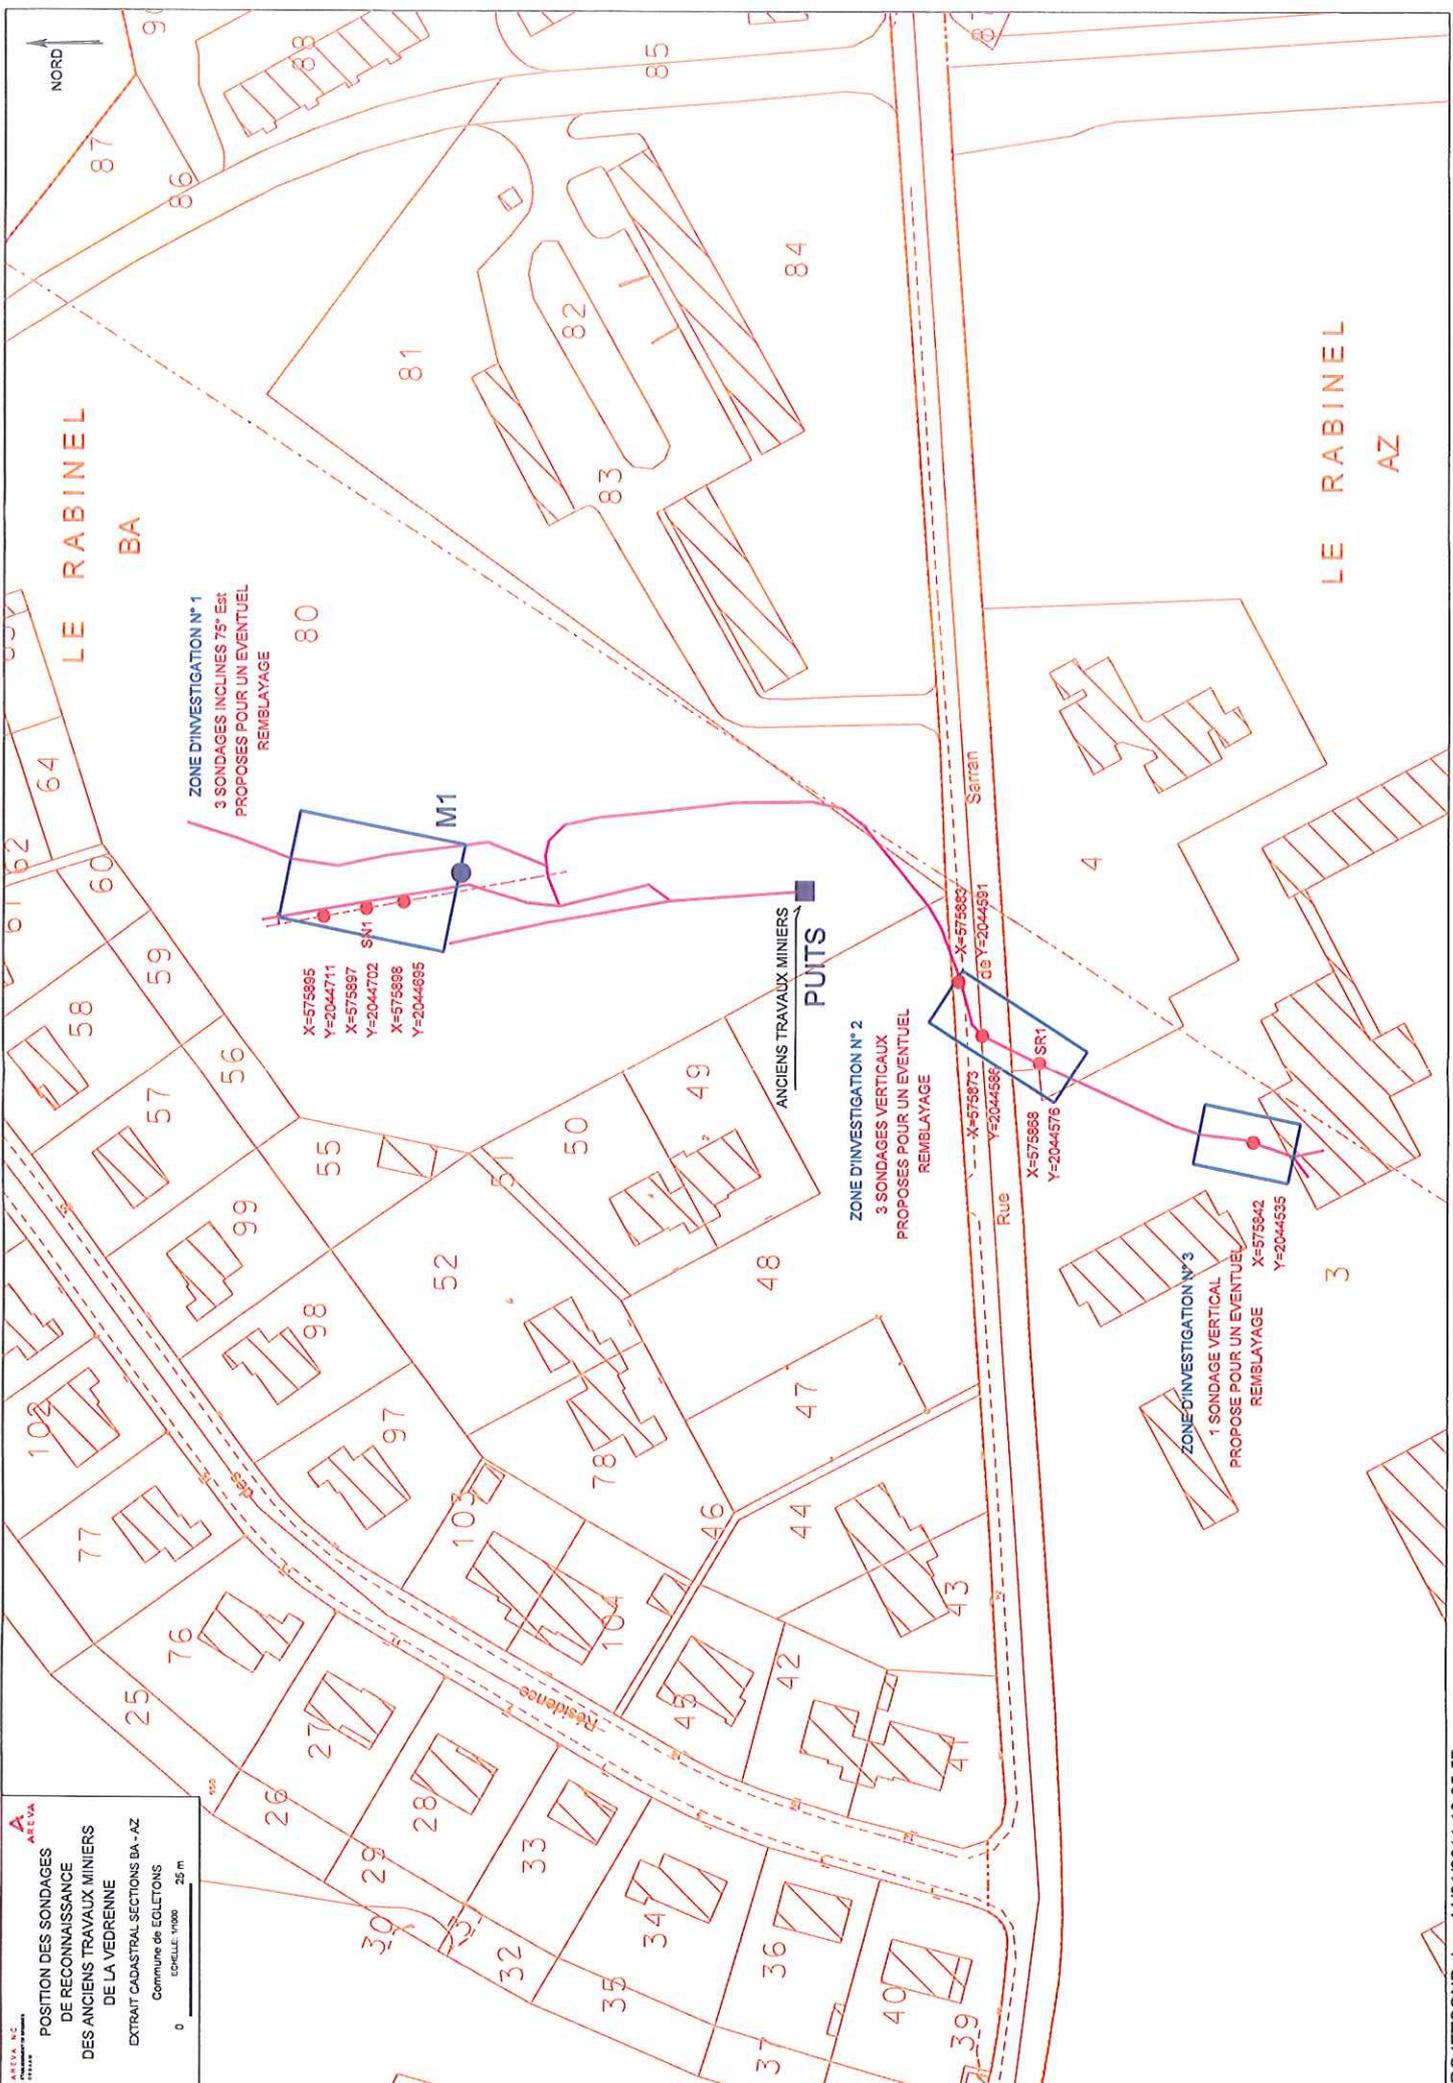

ZONE D'INVESTIGATION N°1
 3 SONDAGES INCLINES 75° Est
 PROPOSES POUR UN EVENTUEL
 REMBLAYAGE

X=575895
 Y=2044711
 X=575897
 Y=2044702
 X=575898
 Y=2044695

M1

PUITS
 ANCIENS TRAVAUX MINIERES

ZONE D'INVESTIGATION N°2
 3 SONDAGES VERTICAUX
 PROPOSES POUR UN EVENTUEL
 REMBLAYAGE

X=575883
 Y=2044581
 X=575873
 Y=2044586
 X=575868
 Y=2044576

ZONE D'INVESTIGATION N°3
 1 SONDAGE VERTICAL
 PROPOSE POUR UN EVENTUEL
 REMBLAYAGE

X=575842
 Y=2044535