

*Vu CB*  
→ *CRAM*  
*N°859*



N° 2011/89  
RUE DE SARRAN  
TRAVAUX DE SONDAGE

**ARRETE MUNICIPAL**  
Portant réglementation temporaire de la circulation

Le Maire de la Commune d'EGLETONS,

- VU le Code de la Route,
- VU le Code des Collectivités Territoriales et notamment les articles L 2213-1 à L 2213-4 portant dispositions générales des pouvoirs du Maire en matière de police,
- VU la demande de l'entreprise SOLTECH en date du 18 juillet 2011,


Considérant que pour permettre les travaux de sondage et d'injection de béton dans les mines d'uranium, il y a lieu de prendre une réglementation particulière de la circulation par mesure de sécurité pour les usagers.

**A R R E T E**


- Article 1 : La circulation de tout véhicule est interdite sur la rue de Sarran, entre la résidence des Bruyères et le boulevard de Bethléem du 25 juillet 2011 jusqu'à la fin des travaux.
- Article 2 : Une déviation est mise en place :
  - par la Grésouillère et la RD 1089 pour les poids lourds,
  - par la résidence des Bruyères et le boulevard de Bethléem pour les véhicules légers.
- Article 3 : La signalisation est mise en place par l'entreprise SOLTECH.
- Article 4 : Le présent arrêté est affiché de part et d'autre des sections réglementées et publié et affiché dans les conditions réglementaires habituelles.
- Article 5 : Copie du présent arrêté sera transmise à Messieurs :
  - le Commandant de la Brigade de Gendarmerie d'EGLETONS,
  - le Directeur des Services Techniques de la Ville d'EGLETONS,
  - Le Directeur de l'entreprise SOLTECH,

Fait à Egletons, le 18 juillet 2011.


Le Maire,

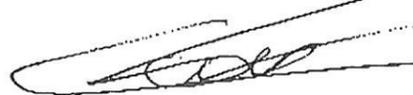  
Michel PAILLASSOU, 

# Vues des travaux sur la départementale D 142 ( rue de SARRAN )

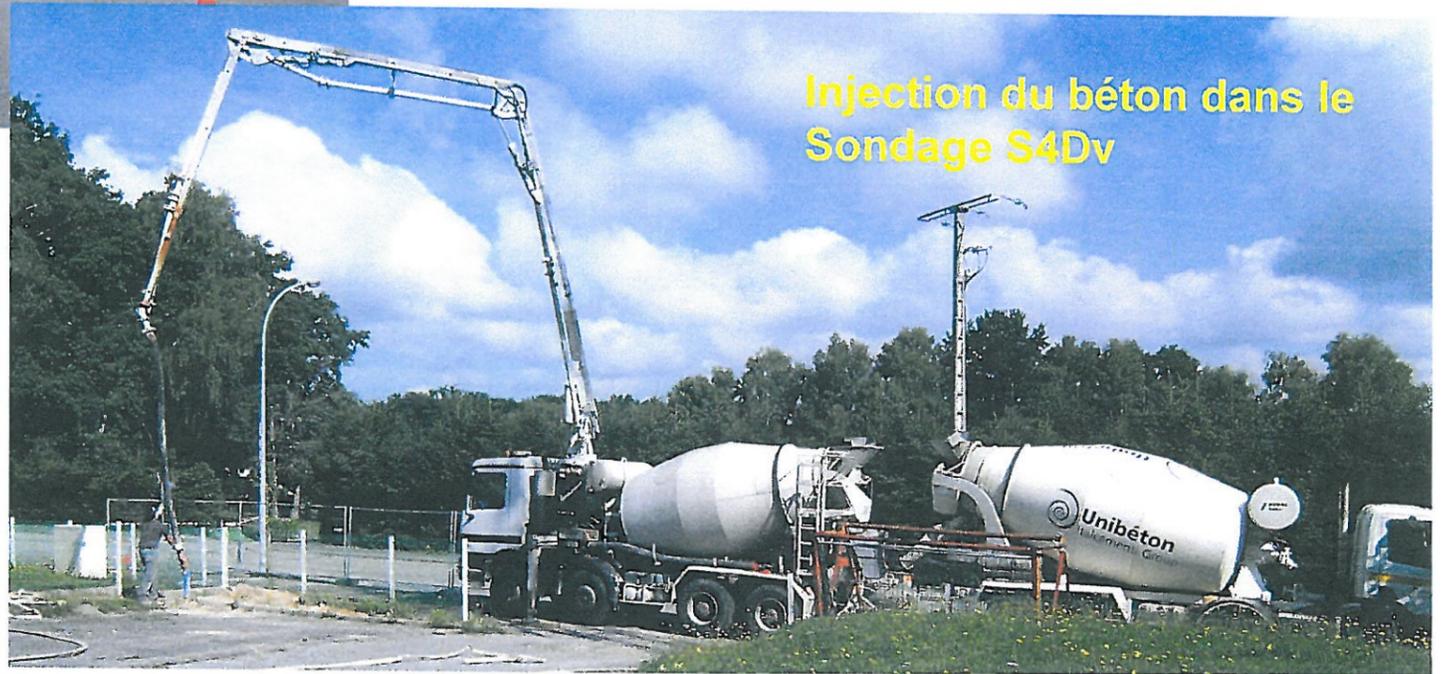


# Vues des travaux dans le centre de formation ( AFPA )

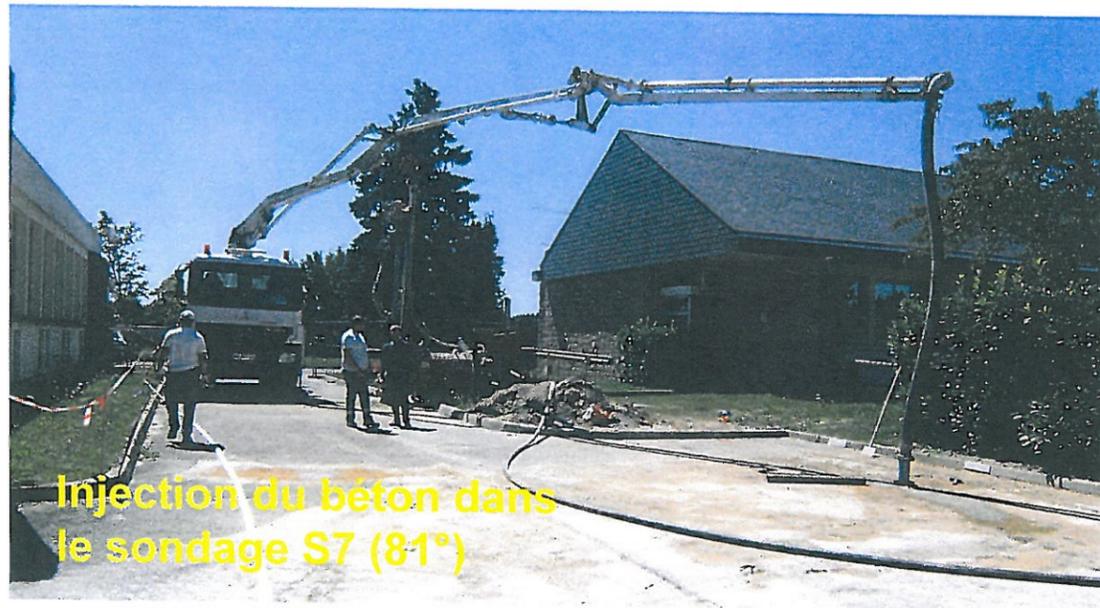

Site Minier de la VEDRENNE  
MISE EN SECURITE DE LA GALERIE Niv -20  
Coupe Longitudinale à la galerie passant sous le  
Centre de formation AFPA et la rue de SARRAN D 142

Sud A

B Nord

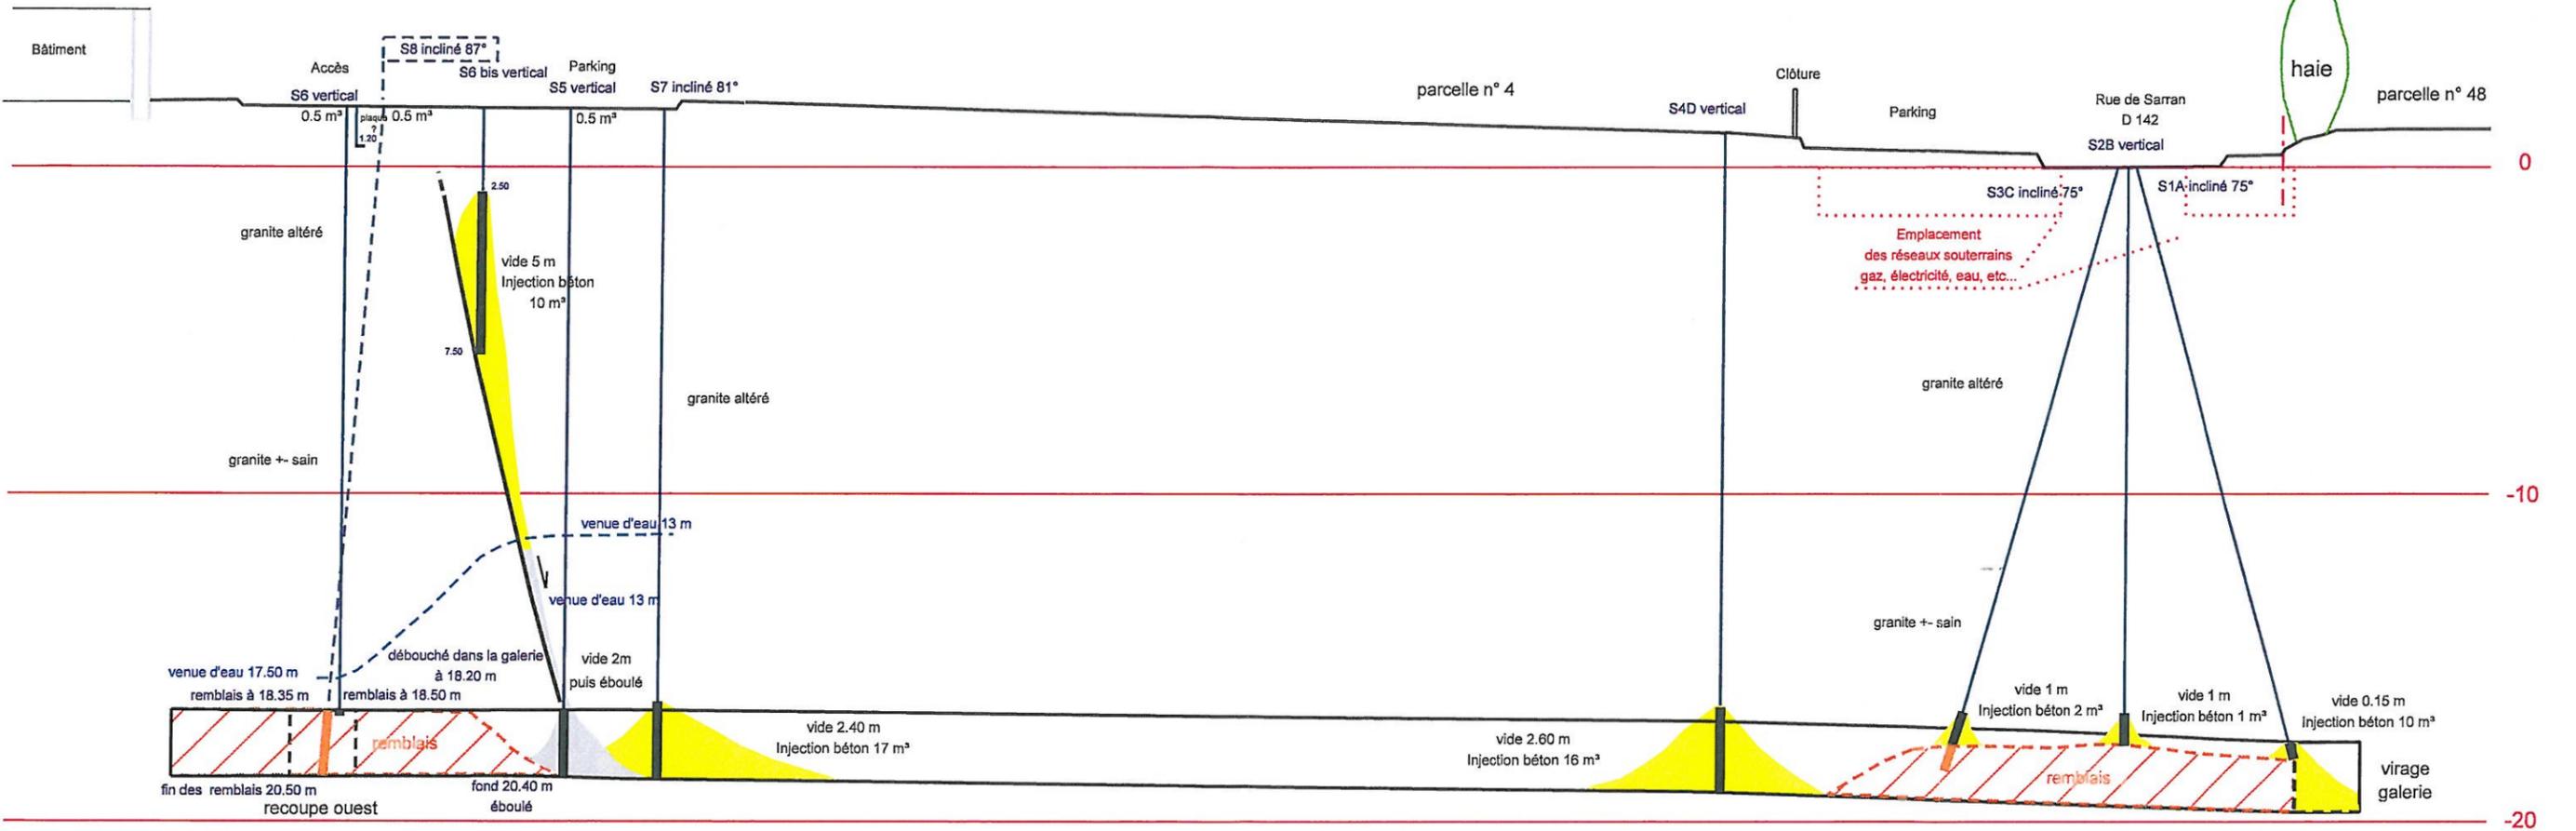

Echelle 1/200

NORD

48

B

Sarran

Rue

de

S2B (v)

S1A (75°)

S3C (75°)

S4D (v)

ANCIENS TRAVAUX MINIER SOUTERRAINS  
Galerie au niv -20

4

S7 (81°)

S5 v

S6 bis v

S6 v

S8 (87°)

LEGENDE

S4D (v) Sondages réalisés pour la mise en sécurité de la galerie -20

AREVA NC  
ETABLISSEMENT DE BESSINES  
Direction de l'Après Mines



TRAVAUX DE RECONNAISSANCES  
ET MISE EN SECURITE  
DES ANCIENS TRAVAUX MINIER  
DE LA VEDRENNE

Au niveau de la route départementale D142  
et de l'accès au parking  
dans le centre de formation AFPA

EXTRAIT CADASTRAL SECTIONS BA - AZ  
Commune de EGLETONS

0 ECHELLE : 1/200 10 m