

Demande d'examen au cas par cas préalable  
à la réalisation éventuelle d'une évaluation environnementale

Article R. 122-3 du code de l'environnement

Ce formulaire sera publié sur le site internet de l'autorité environnementale  
Avant de remplir cette demande, lire attentivement la notice explicative

Cadre réservé à l'autorité environnementale

Date de réception :

16/05/2017

Dossier complet le :

16/05/2017

N° d'enregistrement :

2017-4848

1. Intitulé du projet

Construction de serre agricole plastique

2. Identification du (ou des) maître(s) d'ouvrage ou du (ou des) pétitionnaire(s)

2.1 Personne physique

Nom

Prénom

2.2 Personne morale

Dénomination ou raison sociale

SCEA de Henon

Nom, prénom et qualité de la personne  
habilitée à représenter la personne morale

M<sup>r</sup> Tachon (Gérant)

RCS / SIRET

481 026 276 00014

Forme juridique

SCEA

Joignez à votre demande l'annexe obligatoire n°1

3. Catégorie(s) applicable(s) du tableau des seuils et critères annexé à l'article R. 122-2 du code de l'environnement et dimensionnement correspondant du projet

N° de catégorie et sous catégorie	Caractéristiques du projet au regard des seuils et critères de la catégorie (Préciser les éventuelles rubriques issues d'autres nomenclatures (ICPE, IOTA, etc.))
36	Construction de 33 715,20 m <sup>2</sup> de serre agricole plastique sur une commune dotée d'un document d'urbanisme

4. Caractéristiques générales du projet

Doivent être annexées au présent formulaire les pièces énoncées à la rubrique 8.1 du formulaire

4.1 Nature du projet, y compris les éventuels travaux de démolition

Création de 33 715,20 m<sup>2</sup> de terre agricole, afin d'améliorer les conditions de travail, de faire des économies d'énergie et aussi d'améliorer les durées de production.  
Création d'un bassin de rétention des eaux pluviales (1000 m<sup>3</sup>) et de cuves de récupération des eaux de drainages (500 m<sup>3</sup>) avec un local de traitement de ces eaux (pour les purifier).

#### 4.2 Objectifs du projet

Construction de 33 715,20 m<sup>2</sup> de serre agricole pour améliorer l'outil de travail, ses performances ainsi que la durée de production

#### 4.3 Décrivez sommairement le projet

##### 4.3.1 dans sa phase travaux



**Légende**

- Zones de culture au sein d'un groupe
- Bât
- Routes
- Zone ouverte
- Parcelles concernées

**Etat de surface existant**


Surface existante totale : 74

Les zones et bâtiments existants appartenant à une autre exploitation



- 1) Terrassement du terrain
- 2) création des cheminement
- 3) construction de la serre
- 4) Création du bassin, cuves et implantation des végétaux.
- 5) création du forage profond

##### 4.3.2 dans sa phase d'exploitation

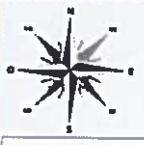

**Légende**

- Nouvelle végétation
- Zones de culture au sein d'un groupe
- Bât
- Chemins / Routes
- Zone ouverte
- Parcelles concernées
- Bassins de rétention
- Zones Piscicultives
- Réseau EP
- Réseau SD


**Etat de surface existant**

- Surface serre créée : 33 715,20 m<sup>2</sup>

- Surface totale : 33 715,20 m<sup>2</sup>

Surface de rétention : 1 000 m<sup>2</sup>

Cuve de stockage : 500 m<sup>2</sup>

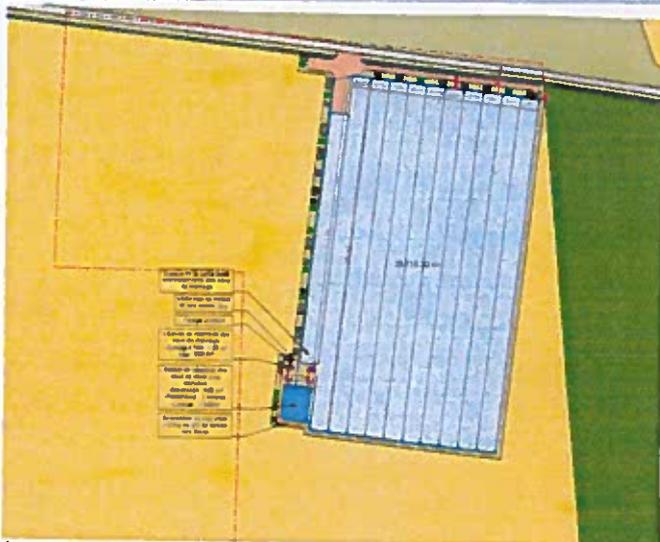

La serre :

- utilisée du gros bloc (128 m x 246 m) en culture hors sol de fraise
- petit bloc (12,80 m x 174 m) utilisé pour la zone technique, le stockage et l'espace de traitement des eaux.

Zone hydraulique :

- récupération des EP dans le bassin
- Stockage et purification des eaux de drainage grâce aux cuves

et à l'espace dédié au traitement.  
 - Forage profond pour l'alimentation en eau par l'irrigation.

4.4 A quelle(s) procédure(s) administrative(s) d'autorisation le projet a-t-il été ou sera-t-il soumis ?  
 La décision de l'autorité environnementale devra être jointe au(x) dossier(s) d'autorisation(s).

Permis de construire

4.5 Dimensions et caractéristiques du projet et superficie globale de l'opération - préciser les unités de mesure utilisées

Grandeurs caractéristiques	Valeur(s)
- 10 tunnels de 12,80 m par 246 m	1'000'000 euros
- 1 " " " " 174 m	
Superficie : 33 715,20 m <sup>2</sup>	

4.6 Localisation du projet

Adresse et commune(s)  
d'implantation

Lieu dit "Bigens"  
40630 Luglon  
Luglon  
parcelle 47 et 48  
Section G  
(surface : 102'500 m<sup>2</sup>)

Coordonnées géographiques<sup>1</sup>

Long. ° ' " Lat. ° ' "

Pour les catégories 5° a), 6° a), b) et c), 7° a), 9° a), 10°, 11° a) et b), 22°, 32°, 34°, 38°, 43° a) et b) de l'annexe à l'article R. 122-2 du code de l'environnement :

Point de départ :

Long. ° ' " Lat. ° ' "

Point d'arrivée :

Long. ° ' " Lat. ° ' "

Communes traversées :

Joignez à votre demande les annexes n° 2 à 6

4.7 S'agit-il d'une modification/extension d'une installation ou d'un ouvrage existant ? Oui  Non

4.7.1 Si oui, cette installation ou cet ouvrage a-t-il fait l'objet d'une évaluation environnementale ? Oui  Non

4.7.2 Si oui, décrivez sommairement les différentes composantes de votre projet et indiquez à quelle date il a été autorisé ?

Blank area for project description and authorization date.

<sup>1</sup> Pour l'outre-mer, voir notice explicative

### 5. Sensibilité environnementale de la zone d'implantation envisagée

Afin de réunir les informations nécessaires pour remplir le tableau ci-dessous, vous pouvez vous rapprocher des services instructeurs, et vous référer notamment à l'outil de cartographie interactive GARMEN, disponible sur le site de chaque direction régionale.

Le site Internet du ministère de l'environnement vous propose un regroupement de ces données environnementales par région, à l'adresse suivante : <http://www.developpement-durable.gouv.fr/Les-donnees-environnementales.html>.

Cette plateforme vous indiquera la définition de chacune des zones citées dans le formulaire.

Vous pouvez également retrouver la cartographie d'une partie de ces informations sur le site de l'inventaire national du patrimoine naturel (<http://inpn.mnhn.fr/zone/sino/espaces/viewer/>).

Le projet se situe-t-il :	Oui	Non	Lequel/Laquelle ?
Dans une zone naturelle d'intérêt écologique, faunistique et floristique de type I ou II (ZNIEFF) ?	<input type="checkbox"/>	<input checked="" type="checkbox"/>	
En zone de montagne ?	<input type="checkbox"/>	<input checked="" type="checkbox"/>	
Dans une zone couverte par un arrêté de protection de biotope ?	<input type="checkbox"/>	<input checked="" type="checkbox"/>	
Sur le territoire d'une commune littorale ?	<input type="checkbox"/>	<input checked="" type="checkbox"/>	
Dans un parc national, un parc naturel marin, une réserve naturelle (nationale ou régionale), une zone de conservation halieutique ou un parc naturel régional ?	<input type="checkbox"/>	<input checked="" type="checkbox"/>	
Sur un territoire couvert par un plan de prévention du bruit, arrêté ou le cas échéant, en cours d'élaboration ?	<input type="checkbox"/>	<input checked="" type="checkbox"/>	
Dans un bien inscrit au patrimoine mondial ou sa zone tampon, un monument historique ou ses abords ou un site patrimonial remarquable ?	<input type="checkbox"/>	<input checked="" type="checkbox"/>	

Dans une zone humide ayant fait l'objet d'une délimitation ?	<input type="checkbox"/>	<input checked="" type="checkbox"/>	
Dans une commune couverte par un plan de prévention des risques naturels prévisibles (PPRN) ou par un plan de prévention des risques technologiques (PPRT) ? si oui, est-il prescrit ou approuvé ?	<input type="checkbox"/>	<input checked="" type="checkbox"/>	
Dans un site ou sur des sols pollués ?	<input type="checkbox"/>	<input checked="" type="checkbox"/>	
Dans une zone de répartition des eaux ?	<input type="checkbox"/>	<input checked="" type="checkbox"/>	
Dans un périmètre de protection rapprochée d'un captage d'eau destiné à la consommation humaine ou d'eau minérale naturelle ?	<input type="checkbox"/>	<input checked="" type="checkbox"/>	
Dans un site inscrit ?	<input type="checkbox"/>	<input checked="" type="checkbox"/>	
<b>Le projet se situe-t-il, dans ou à proximité :</b>	<b>Oui</b>	<b>Non</b>	<b>Lequel et à quelle distance ?</b>
D'un site Natura 2000 ?	<input type="checkbox"/>	<input checked="" type="checkbox"/>	
D'un site classé ?	<input type="checkbox"/>	<input checked="" type="checkbox"/>	

6. Caractéristiques de l'impact potentiel du projet sur l'environnement et la santé humaine au vu des informations disponibles

6.1 Le projet envisagé est-il **susceptible** d'avoir les incidences notables suivantes ?

Veillez compléter le tableau suivant :

Incidences potentielles		Oui	Non	De quelle nature ? De quelle importance ? Appréciez sommairement l'impact potentiel
<b>Ressources</b>	Engendre-t-il des prélèvements d'eau ? Si oui, dans quel milieu ?	<input checked="" type="checkbox"/>	<input type="checkbox"/>	Pratiquement d'eau pour irrigation de la culture (Fraises). Le volume serait de 5000 m <sup>3</sup> par an. L'eau proviendra d'un Garage profond sur site.
	Impliquera-t-il des drainages / ou des modifications prévisibles des masses d'eau souterraines ?	<input type="checkbox"/>	<input checked="" type="checkbox"/>	
	Est-il excédentaire en matériaux ?	<input type="checkbox"/>	<input checked="" type="checkbox"/>	
	Est-il déficitaire en matériaux ? Si oui, utilise-t-il les ressources naturelles du sol ou du sous-sol ?	<input type="checkbox"/>	<input checked="" type="checkbox"/>	
<b>Milieu naturel</b>	Est-il susceptible d'entraîner des perturbations, des dégradations, des destructions de la biodiversité existante : faune, flore, habitats, continuités écologiques ?	<input type="checkbox"/>	<input checked="" type="checkbox"/>	
	Si le projet est situé dans ou à proximité d'un site Natura 2000, est-il susceptible d'avoir un impact sur un habitat / une espèce inscrit(e) au Formulaire Standard de Données du site ?	<input type="checkbox"/>	<input checked="" type="checkbox"/>	

	Est-il susceptible d'avoir des incidences sur les autres zones à sensibilité particulière énumérées au 5.2 du présent formulaire ?	<input type="checkbox"/>	<input checked="" type="checkbox"/>	
	Engendre-t-il la consommation d'espaces naturels, agricoles, forestiers, maritimes ?	<input type="checkbox"/>	<input checked="" type="checkbox"/>	
<b>Risques</b>	Est-il concerné par des risques technologiques ?	<input type="checkbox"/>	<input checked="" type="checkbox"/>	
	Est-il concerné par des risques naturels ?	<input type="checkbox"/>	<input checked="" type="checkbox"/>	
	Engendre-t-il des risques sanitaires ? Est-il concerné par des risques sanitaires ?	<input type="checkbox"/> <input type="checkbox"/>	<input checked="" type="checkbox"/> <input checked="" type="checkbox"/>	
<b>Nuisances</b>	Engendre-t-il des déplacements/des trafics	<input type="checkbox"/>	<input checked="" type="checkbox"/>	
	Est-il source de bruit ? Est-il concerné par des nuisances sonores ?	<input type="checkbox"/> <input type="checkbox"/>	<input checked="" type="checkbox"/> <input checked="" type="checkbox"/>	

	<p>Engendre-t-il des odeurs ?</p> <p>Est-il concerné par des nuisances olfactives ?</p>	<input type="checkbox"/>	<input checked="" type="checkbox"/>	
	<p>Engendre-t-il des vibrations ?</p> <p>Est-il concerné par des vibrations ?</p>	<input type="checkbox"/>	<input checked="" type="checkbox"/>	
	<p>Engendre-t-il des émissions lumineuses ?</p> <p>Est-il concerné par des émissions lumineuses ?</p>	<input type="checkbox"/>	<input checked="" type="checkbox"/>	
<b>Emissions</b>	<p>Engendre-t-il des rejets dans l'air ?</p>	<input type="checkbox"/>	<input checked="" type="checkbox"/>	
	<p>Engendre-t-il des rejets liquides ?</p> <p>Si oui, dans quel milieu ?</p>	<input checked="" type="checkbox"/>	<input type="checkbox"/>	<p>Rejet des eaux d'irrigation.            Ces eaux seront stocker dans des cuves puis traitées afin de les purifier.            Une fois cela fait ces eaux servent à l'arrosage des champs de Maïs voisin.</p>
	<p>Engendre-t-il des effluents ?</p>	<input type="checkbox"/>	<input checked="" type="checkbox"/>	
	<p>Engendre-t-il la production de déchets non dangereux, inertes, dangereux ?</p>	<input type="checkbox"/>	<input checked="" type="checkbox"/>	

Patrimoine / Cadre de vie / Population	Est-il susceptible de porter atteinte au patrimoine architectural, culturel, archéologique et paysager ?	<input type="checkbox"/>	<input checked="" type="checkbox"/>	
	Engendre-t-il des modifications sur les activités humaines (agriculture, sylviculture, urbanisme, aménagements), notamment l'usage du sol?	<input type="checkbox"/>	<input checked="" type="checkbox"/>	

**6.2 Les incidences du projet identifiées au 6.1 sont-elles susceptibles d'être cumulées avec d'autres projets existants ou approuvés ?**

Oui  Non  Si oui, décrivez lesquelles :

**6.3 Les incidences du projet identifiées au 6.1 sont-elles susceptibles d'avoir des effets de nature transfrontière ?**

Oui  Non  Si oui, décrivez lesquels :

6.4 Description, le cas échéant, des mesures et des caractéristiques du projet destinées à éviter ou réduire les effets négatifs notables du projet sur l'environnement ou la santé humaine (pour plus de précision, il vous est possible de joindre une annexe traitant de ces éléments) :

- Afin de réduire les effets négatifs 3 mesures ont été prises :
- Gestion des eaux pluviales grâce à un bassin
  - Stockage et purification des eaux de drainages
  - Implantation de haies champêtres (pour diminuer l'impact visuel et améliorer l'écosystème).

#### 7. Auto-évaluation (facultatif)

Au regard du formulaire rempli, estimez-vous qu'il est nécessaire que votre projet fasse l'objet d'une évaluation environnementale ou qu'il devrait en être dispensé ? Expliquez pourquoi.

Nous n'estimons pas qu'il soit nécessaire que notre projet fasse l'objet d'une évaluation environnementale, étant donné que nous avons prévu 3 mesures "compensatrices" (ci-dessus) pour diminuer l'impact sur l'environnement.

#### 8. Annexes

##### 8.1 Annexes obligatoires

Objet		
1	Document CERFA n°14734 intitulé « informations nominatives relatives au maître d'ouvrage ou pétitionnaire » - non publié ;	<input type="checkbox"/>
2	Un plan de situation au 1/25 000 ou, à défaut, à une échelle comprise entre 1/16 000 et 1/64 000 (il peut s'agir d'extraits cartographiques du document d'urbanisme s'il existe) ;	<input type="checkbox"/>
3	Au minimum, 2 photographies datées de la zone d'implantation, avec une localisation cartographique des prises de vue, l'une devant permettre de situer le projet dans l'environnement proche et l'autre de le situer dans le paysage lointain ;	<input type="checkbox"/>
4	Un plan du projet ou, pour les travaux, ouvrages ou aménagements visés aux catégories 5° a), 6° b) et c), 7°, 9°, 10°, 11°, 12°, 13°, 22°, 32, 38° ; 43° a) et b) de l'annexe à l'article R. 122-2 du code de l'environnement un projet de tracé ou une enveloppe de tracé ;	<input type="checkbox"/>
5	Sauf pour les travaux, ouvrages ou aménagements visés aux 5° a), 6° b) et c), 7°, 9°, 10°, 11°, 12°, 13°, 22°, 32, 38° ; 43° a) et b) de l'annexe à l'article R. 122-2 du code de l'environnement : plan des abords du projet (100 mètres au minimum) pouvant prendre la forme de photos aériennes datées et complétées si nécessaire selon les évolutions récentes, à une échelle comprise entre 1/2 000 et 1/5 000. Ce plan devra préciser l'affectation des constructions et terrains avoisinants ainsi que les canaux, plans d'eau et cours d'eau ;	<input type="checkbox"/>
6	Si le projet est situé dans un site Natura 2000, un plan de situation détaillé du projet par rapport à ce site. Dans les autres cas, une carte permettant de localiser le projet par rapport aux sites Natura 2000 sur lesquels le projet est susceptible d'avoir des effets.	<input type="checkbox"/>

**8.2 Autres annexes volontairement transmises par le maître d'ouvrage ou pétitionnaire**

Veillez compléter le tableau ci-joint en indiquant les annexes jointes au présent formulaire d'évaluation, ainsi que les parties auxquelles elles se rattachent

Objet
Dossier Permis de construire.

**9. Engagement et signature**

Je certifie sur l'honneur l'exactitude des renseignements ci-dessus

Fait à

Agen

le.


11 mai 2017

Signature



Insérez votre signature en cliquant sur le cadre ci-dessus




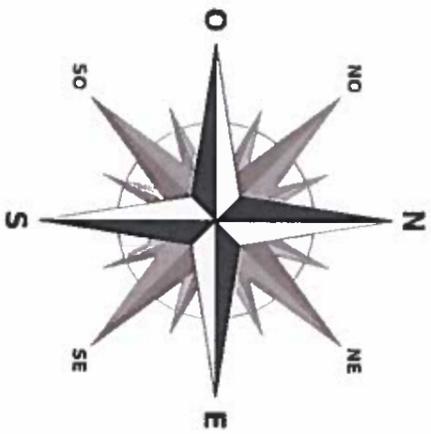

**Parcelles  
concernées  
n° 47 et 48**

**Section G**

**(Superficie :  
102 500 m<sup>2</sup>)**

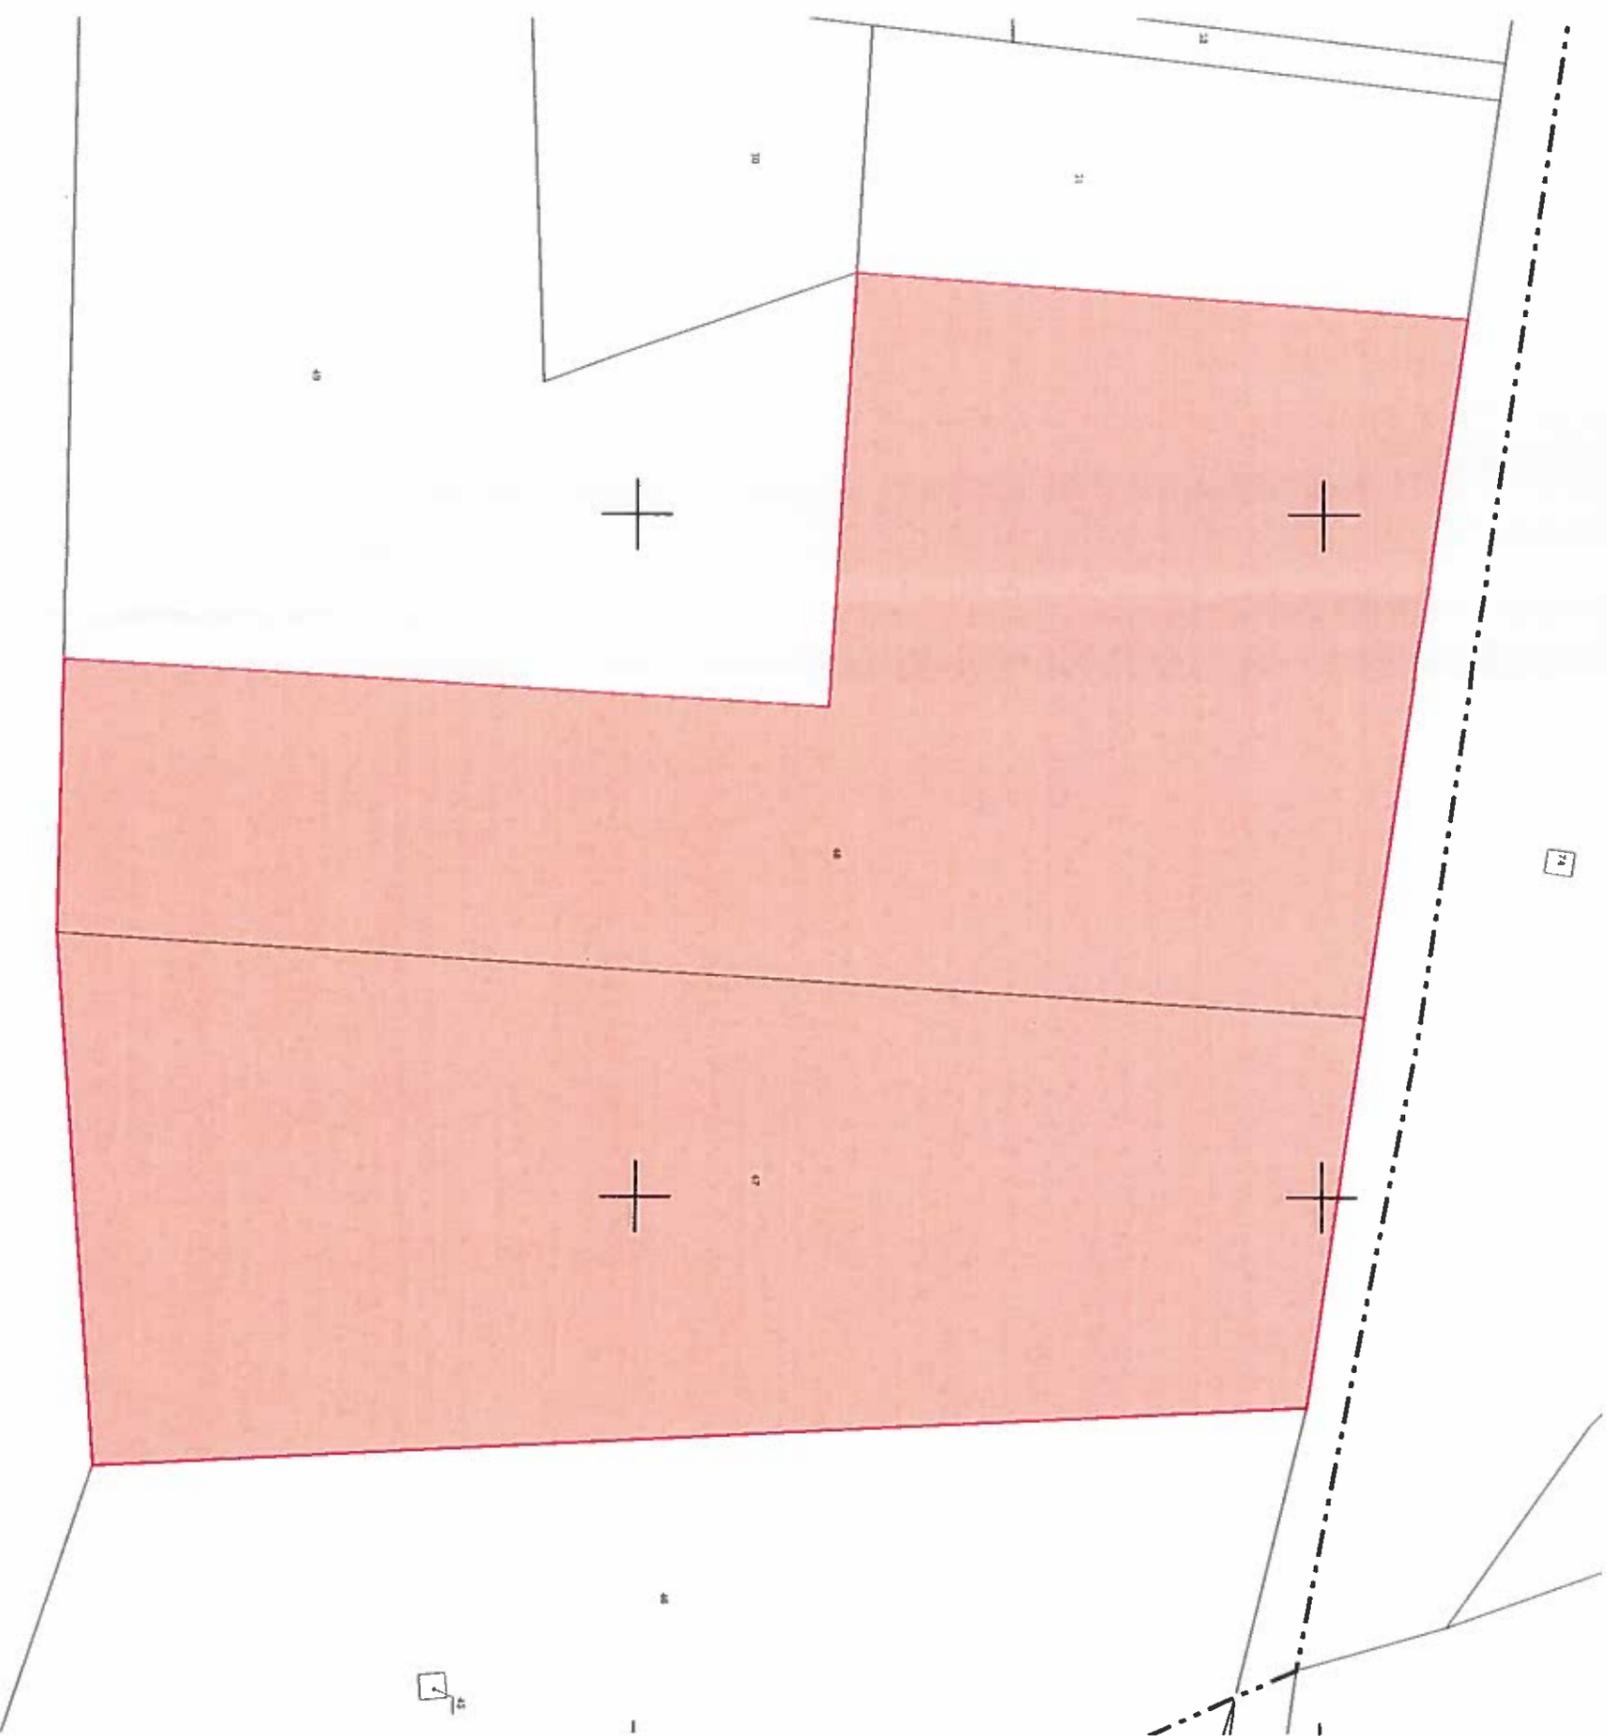

LE PRESENT DOCUMENT SE LITANT EN VERTU DE LA MARCHÉ ADMINISTRATIVE PERMIS DE CONSTRUIRE. LES INDICATIONS TECHNIQUES : COTES, ECT., PORTÉES SUR LES PLANS, FONT PARTIE DES ÉLÉMENTS D'EXECUTION SOUS LA RESPONSABILITE DU MAITRE D'OUVRAGE. LE SOUS-SIGNE NE POURRA ETRE TENU RESPONSABLE NI SOLIDAIEMENT, NI INDIVIDUELLEMENT DES FAUTES COMMISES PAR LES INTERVENANTS AUX OPERATIONS DE REALISATION.

**A&P**  
Architecte & Paysagiste  
142, Boulevard de la Liberté - 47000 AGEN  
Tél : 05 53 77 38 36  
Fax : 05 53 48 37 62  
E-mail : architecture-paysages@stp.fr  
mobile : 06 29 44 04 43


**MAITRE D'OUVRAGE :** SCEA DE MENON (Mr TACHON)  
**LIEU DE LA CONSTRUCTION :**  
Lieu dit "Bizens" - 40 630 LUGLON  
Parcelle n°47 - 48 - Section G  
(Superficie : 102 500 m<sup>2</sup>)

**OPERATION :**  
Construction de serre agricole plastique  
**Plan cadastral**

**Ech :**  
**Date :**  
11/05/2017


**APPROBATION  
CLIENT**

**PC 01  
bis**

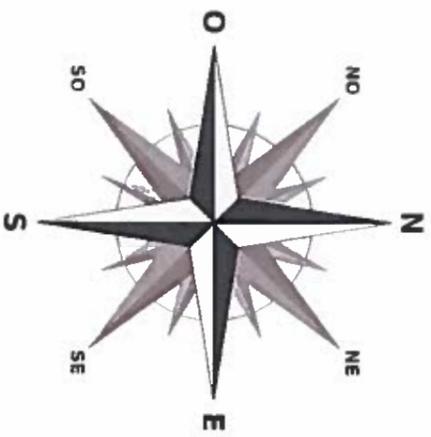

**Légende :**

- Zones de culture en plein champs
  - Bois
  - Routes
  - Zone enherbée
  - Parcelle concernée
- Bilan de surfaces existant:**
- Surface Existante totale:** Nul
- Les serres et bâtiments existants  
appartiennent à une autre exploitation

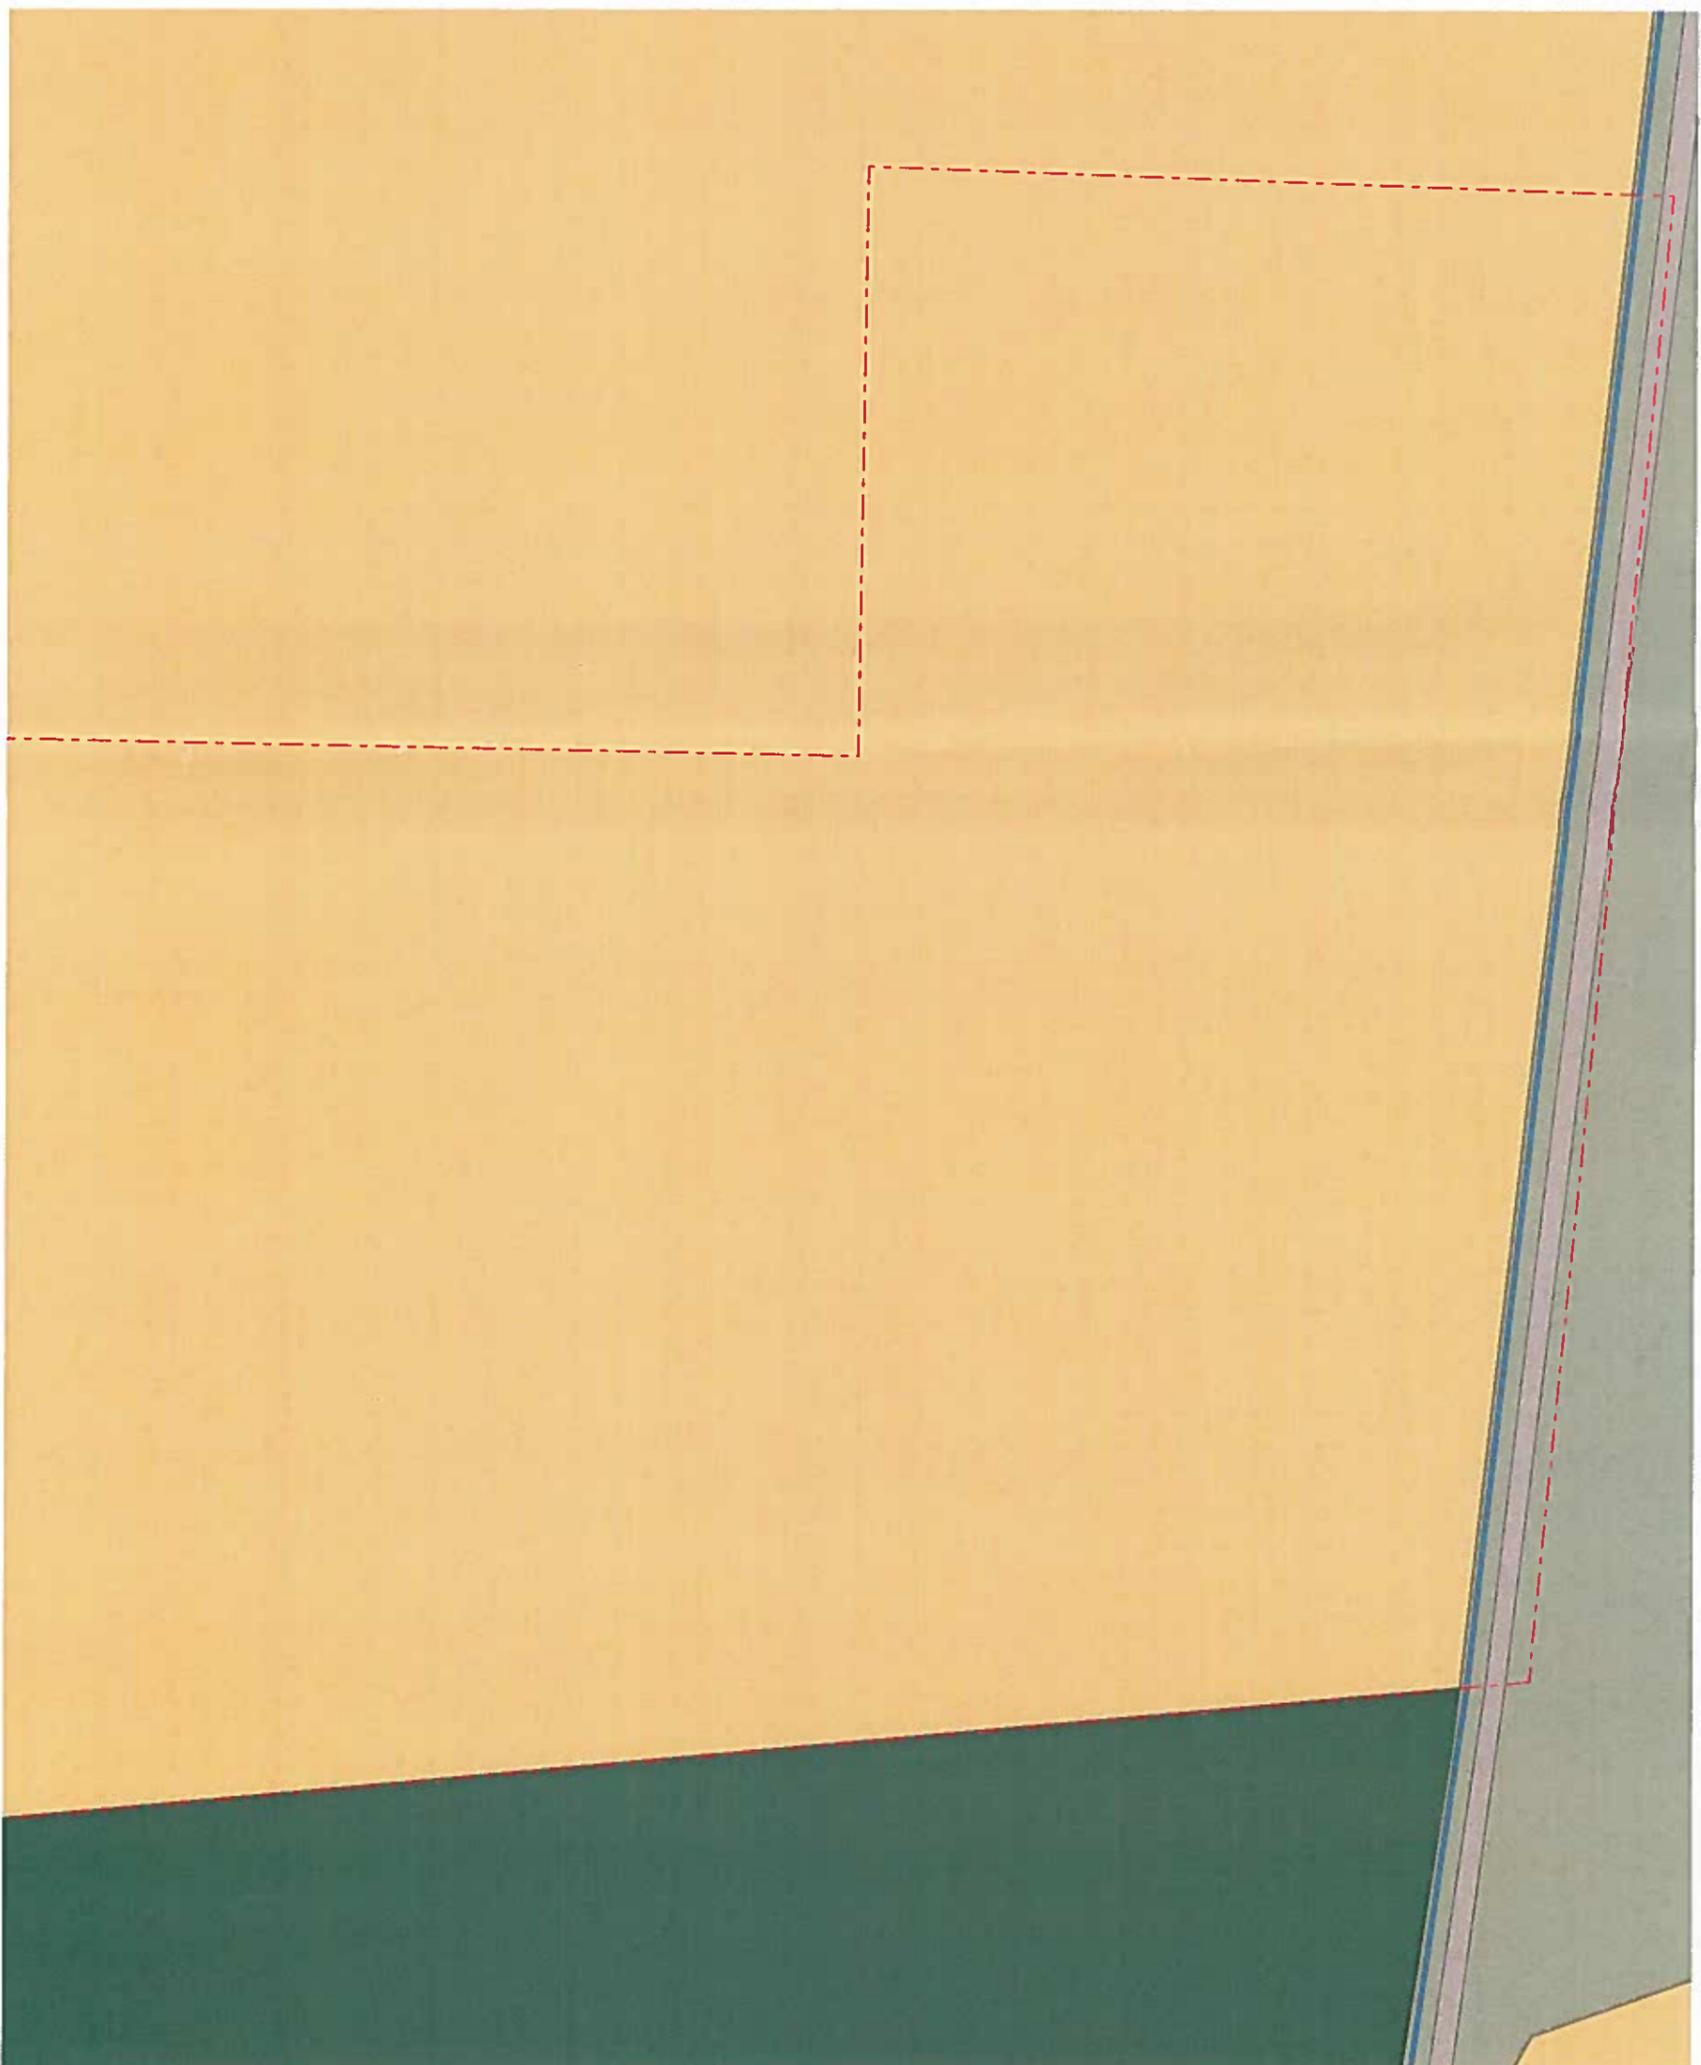

LE PRESENT DOCUMENT SE LITANT EN VERTU DE LA LOI N° 2003-931 DU 29 OCTOBRE 2003, LE MAITRE D'OUVRAGE NE POURRA ETRE TENU RESPONSABLE EN SOLIDARITEMENT, NI EN SOLIDUM DES FAULTS COMMISES PAR LE BUREAU D'ETUDES INTERVENANTS AUX OPERATIONS DE REALISATION.

LE PRESENT DOCUMENT SE LITANT EN VERTU DE LA LOI N° 2003-931 DU 29 OCTOBRE 2003, LE MAITRE D'OUVRAGE NE POURRA ETRE TENU RESPONSABLE EN SOLIDARITEMENT, NI EN SOLIDUM DES FAULTS COMMISES PAR LE BUREAU D'ETUDES INTERVENANTS AUX OPERATIONS DE REALISATION.

**A&P**  
**Architecture & Paysages**  
 142, Boulevard de la Liberté - 47000 AGEN  
 Tél : 05 53 77 38 35  
 Fax : 05 53 48 37 42  
 e-mail : architecture.paysages@st.fr  
 mobile : 06 29 44 04 43


**MAITRE D'OUVRAGE :** SCEA DE MENON (Mr TACHON)  
**LIEU DE LA CONSTRUCTION :**  
 Lieu dit "Bizens" - 40 630 LUGLON  
 Parcelle n°47 - 48 - Section G  
 (Superficie : 102 500 m<sup>2</sup>)

**OPERATION :**  
 Construction de serre agricole plastique  
**Plan de masse existant**

**Ech :** 1 / 1 500  
**Date :** 11/05/2017

**APPROBATION CLIENT**

**PC 02**

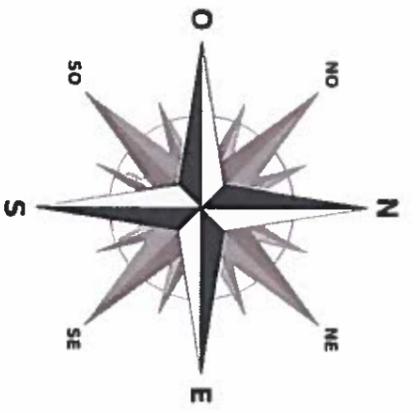


**Légende :**

-  Nouvelle Végétation
-  Zones de culture en plein champs
-  Bois
-  Chemins / Routes
-  Zone enherbée
-  Parcelle concernée
-  Bassins de rétention
-  Serres Projetées
-  Réseaux E.P.
-  Réseaux E.D.

**Bilan de surfaces existant:**

- Surface serres créées: 33 715,20 m<sup>2</sup>
- Surface totale: 33 715,20 m<sup>2</sup>
- Bassin de rétention: 1 000 m<sup>3</sup>
- Cuves des eaux de drainage: 500 m<sup>3</sup>

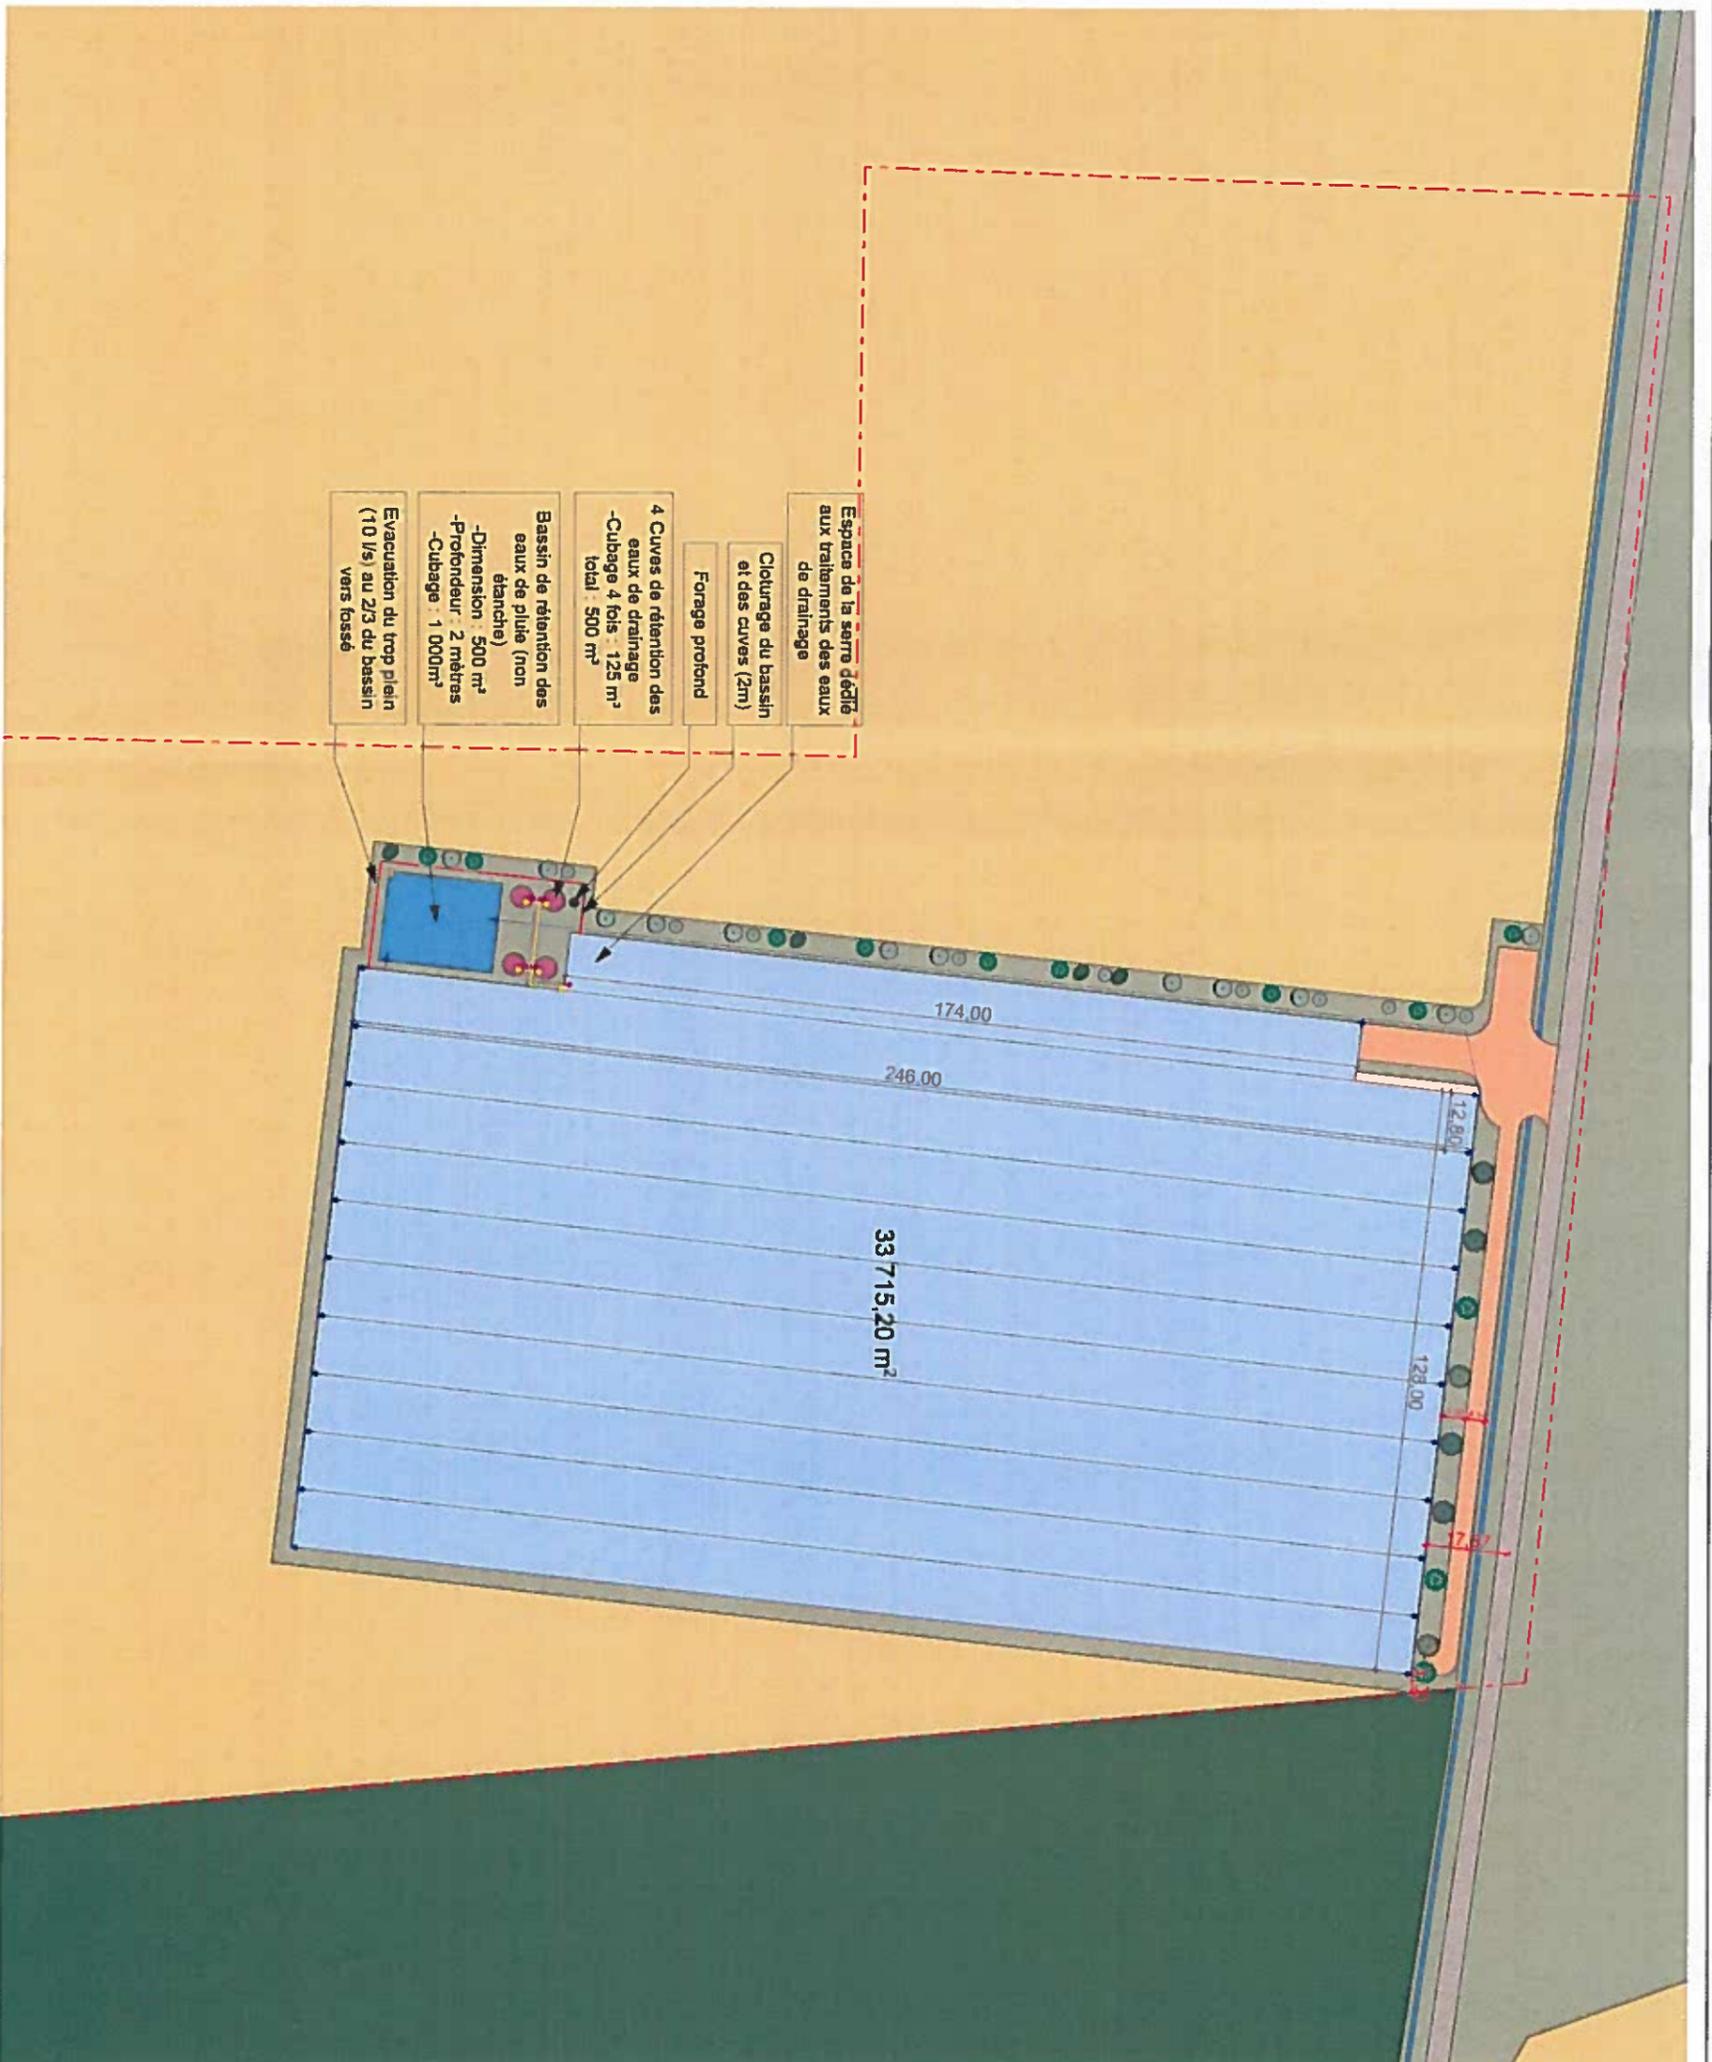

- Espace de la serre dédiée aux traitements des eaux de drainage
- Clootrage du bassin et des cuves (2m)
- Forage profond
- 4 Cuves de rétention des eaux de drainage -Cubage 4 fois : 125 m<sup>3</sup> total : 500 m<sup>3</sup>
- Bassin de rétention des eaux de pluie (non étanche) -Dimension : 500 m<sup>3</sup> -Profondeur : 2 mètres -Cubage : 1 000m<sup>3</sup>
- Evacuation du trop plein (10 l/s) au 2/3 du bassin vers fossé

LE PRESENT DOCUMENT SE LITTE A L'EGARD DE L'ADMINISTRATIVE PERMIS DE CONSTRUIRE LES INDICATIONS TECHNIQUES COTES ECT. PORTEES SUR LES PLANS. FONT PARTIE DES ELEMENTS D'EXECUTION SOUS LA RESPONSABILITE DU MATRE D'OUVRAGE. LE SOUS-SIGNE NE POURRA ETRE TENU RESPONSABLE NI SOLIDAIEMENT NI IN-SOLIDUM DES FAUTES OMMISSES.

MATRE D'OUVRAGE : SCEA DE MENON (Mr TACHON)

LIEU DE LA CONSTRUCTION :

OPERATION : Construction de serre agricole plastique

Ech : 1 / 1 500

APPROBATION CLIENT

**A & P**



Architecture & Paysages

142, Boulevard de la Liberté - 47000 AGEN


Lieu dit "Bizens" - 40 630 LUGLON  
Parcelle n°47 - 48 - Section G  
(Superficie : 102 500 m<sup>2</sup>)

Plan de masse projet


Date : 11/05/2017

PC 02 bis

Vue actuelle

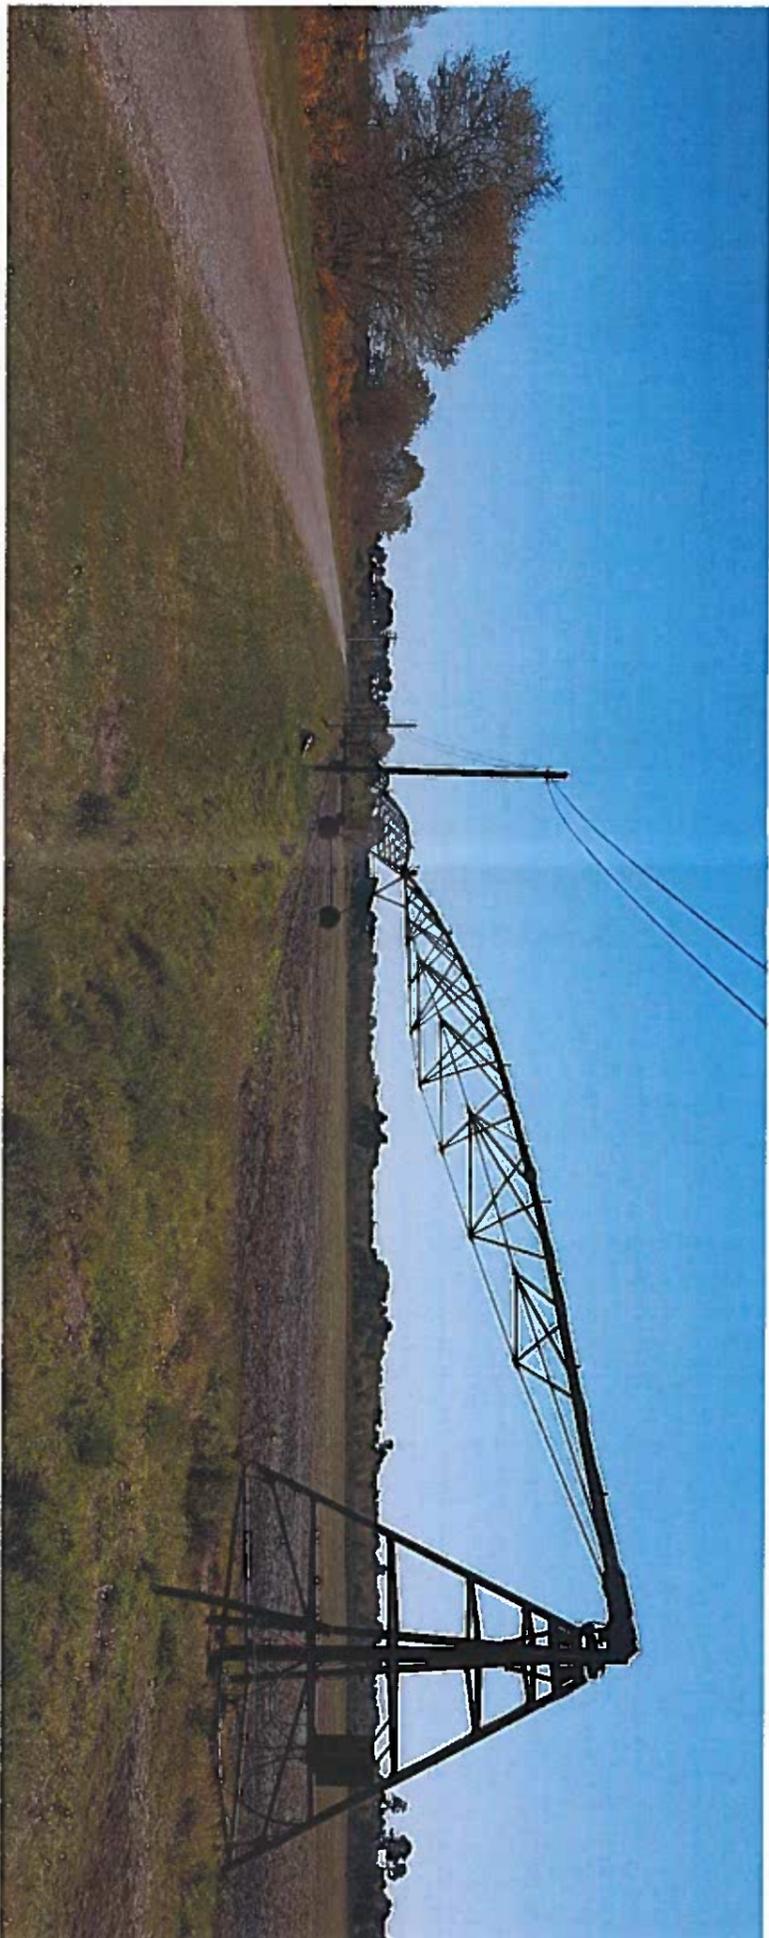

Vue projet

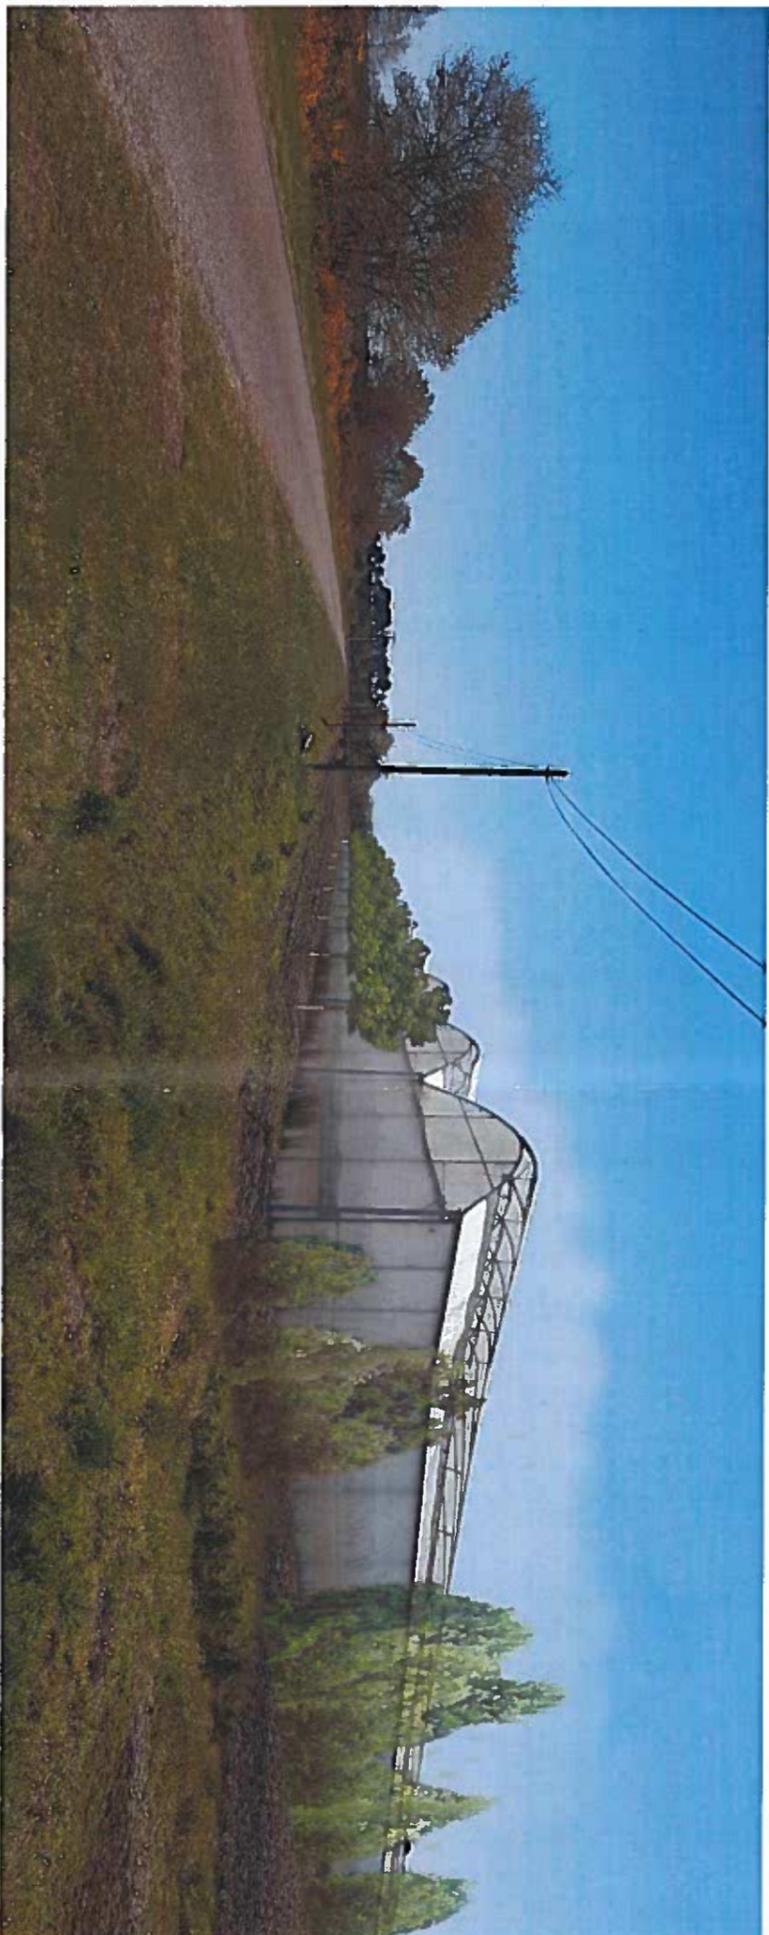

LE PRESENT DOCUMENT EST ELABORE EN VUE D'UNE DEMARCHE ADMINISTRATIVE PERMIS DE CONSTRUIRE. LES INDICATIONS TECHNIQUES : COTES, ECT... PORTEES SUR LES PLANS. FONT PARTIE DES ELEMENTS D'EXECUTION SOUS LA RESPONSABILITE DU MAITRE D'OUVRAGE. LE SOUS-SIGNE NE POURRA ETRE TENU RESPONSABLE EN SOLIDAIEMENT, NI



**Architecture & Paysages**  
142, Boulevard de la Liberté - 47000 AGEN  
e-mail : architecture.paysages@stfr  
mobile : 06 29 44 04 43  
tel : 05 53 77 38 35

**MAITRE D'OUVRAGE :** SCEA DE MENON (Mr TACHON)

**LIEU DE LA CONSTRUCTION :**

Lieu dit "Bizens" - 40 630 LUGLON  
Parcelle n°47 - 48 - Section G  
(Superficie : 102 500 m<sup>2</sup>)

**OPERATION :**

Construction de serre agricole plastique



**Insertion projet**

**Ech :**

Date :  
11/05/2017

**APPROBATION  
CLIENT**

**PC 06**

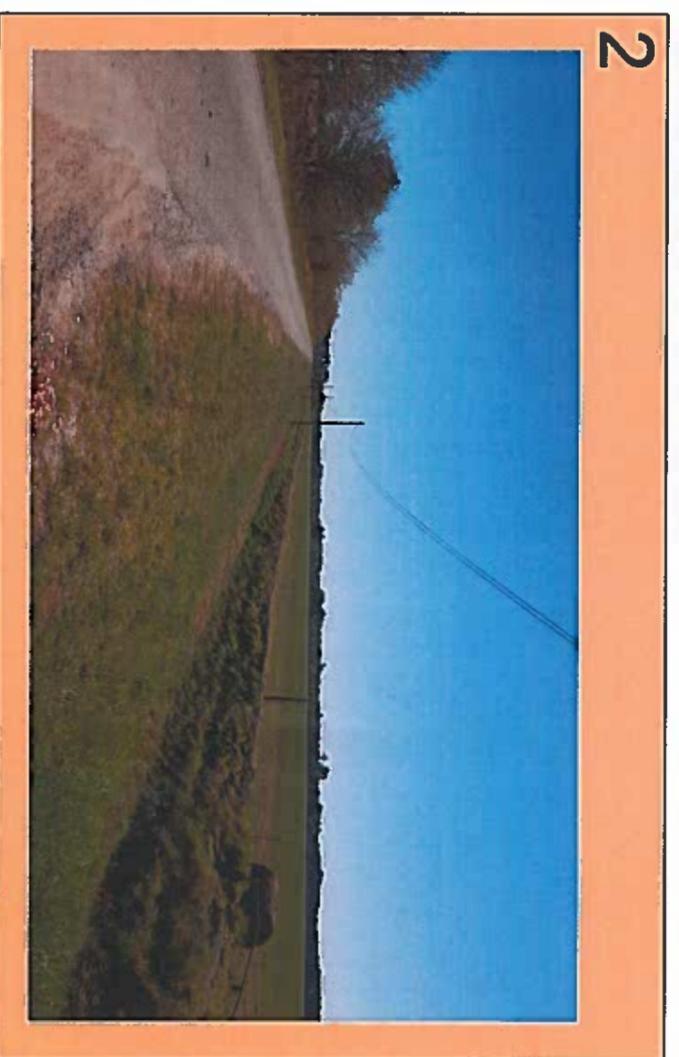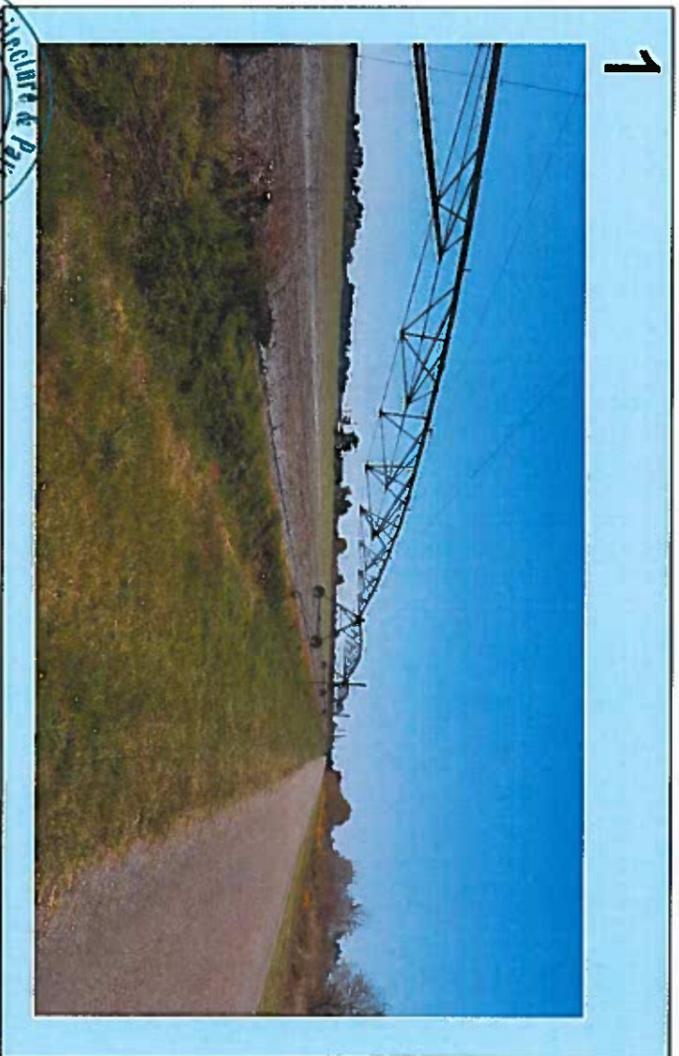

LE PRESENT DOCUMENT EST LE MIROIR DE LA MARCHÉ ADMINISTRATIVE PERMIS DE CONSTRUIRE. LES INDICATIONS TECHNIQUES : COTES, ECT... PORTÉES SUR LES PLANS. FONT PARTIE DES ELEMENTS D'EXECUTION SOUS LA RESPONSABILITE DU MAITRE D'OUVRAGE. LE SOUS-SIGNE NE POURRA ETRE TENU RESPONSABLE NI SOLIDAIEMENT, NI EN SOLIDUM DES FAUTES COMMISES PAR D'AUTRES INTERVENANTS AUX OPERATIONS DE REALISATION.

**A & P**  
**Architecture & Paysages**  
 142, Boulevard de la Liberté - 47000 AGEN  
 Tél : 05 53 77 38 35  
 Fax : 05 53 49 37 67  
 e-mail : [architecture.paysages@stp.fr](mailto:architecture.paysages@stp.fr)  
 mobile : 06 29 44 04 43

**MAITRE D'OUVRAGE :** SCEA DE MENON (M<sup>r</sup> TACHON)  
**LIEU DE LA CONSTRUCTION :**  
 Lieu dit "Bizens" - 40 630 LUGLON  
 Parcelle n°47 - 48 - Section G  
 (Superficie : 102 500 m<sup>2</sup>)

**OPERATION :**  
 Construction de serre agricole plastique  
**Photo de l'environnement proche et lointain**

**Ech :**  
 Date : 11/05/2017

**APPROBATION CLIENT**

**PC 07 - 08**