



Liberté • Égalité • Fraternité  
RÉPUBLIQUE FRANÇAISE

Ministère chargé de  
l'environnement

# Demande d'examen au cas par cas préalable à la réalisation éventuelle d'une évaluation environnementale

Article R. 122-3 du code de l'environnement



N° 14734\*03

*Ce formulaire sera publié sur le site internet de l'autorité environnementale  
Avant de remplir cette demande, lire attentivement la notice explicative*

## Cadre réservé à l'autorité environnementale

Date de réception :

15-06-18

Dossier complet le :

03-08-18

N° d'enregistrement :

2018-6753

### 1. Intitulé du projet

Réaménagement du camping municipal Le Braou à Audenge (33)

### 2. Identification du (ou des) maître(s) d'ouvrage ou du (ou des) pétitionnaire(s)

#### 2.1 Personne physique

Nom

Prénom

#### 2.2 Personne morale

Dénomination ou raison sociale

AUDENGE REVEA VACANCES

Nom, prénom et qualité de la personne  
habilitée à représenter la personne morale

Carine BERTRAND

RCS / SIRET

e n c o u r s

Forme juridique

SAS

**Joignez à votre demande l'annexe obligatoire n°1**

### 3. Catégorie(s) applicable(s) du tableau des seuils et critères annexé à l'article R. 122-2 du code de l'environnement et dimensionnement correspondant du projet

N° de catégorie et sous-catégorie	Caractéristiques du projet au regard des seuils et critères de la catégorie (Préciser les éventuelles rubriques issues d'autres nomenclatures (ICPE, IOTA, etc.))
41 a)	Aires de stationnement ouvertes au public de 92 places
42 a)	Terrain de camping permettant l'accueil 170 emplacements et hébergements

### 4. Caractéristiques générales du projet

**Doivent être annexées au présent formulaire les pièces énoncées à la rubrique 8.1 du formulaire**

#### 4.1 Nature du projet, y compris les éventuels travaux de démolition

Réaménagement du camping existant

## 4.2 Objectifs du projet

- création d'une nouvelle entrée
- création d'un parking de 90 places non revêtu avec renforcement de la végétation périphérique,
- construction d'un nouveau bâtiment aux abords de la piscine en lieu et place du snack actuel qui regroupera bar/snack, espace bien-être, club enfants, sanitaires
- extension du bâtiment d'accueil,
- création d'aires de jeux ,
- installation d'écologes en remplacement de certains mobilhomes existants,
- plantation d'arbres de haut-jet,
- démolition de 3 bâtiments Sanitaires et du bâtiment affecté à la laverie

## 4.3 Décrivez sommairement le projet

### 4.3.1 dans sa phase travaux

- parking installé en bordure de la route de Bordeaux comprenant des voies de circulation en matériau perméable (graves compactées) et des aires de stationnement en enherbement renforcé sur un mélange terre/pierres
- construction d'un bâtiment de 300m<sup>2</sup>
- agrandissement du bâtiment d'accueil sur 80m<sup>2</sup>
- aires de jeux enherbées sur 3400m<sup>2</sup> et surface en sable stabilisé de 300m<sup>2</sup>
- installation d'écologes en bois (12 HLL et 25 cabanes mobiles) sur emplacements enherbés et arborés
- plantation d'arbres de haut-jet sur le parking créé et renforcement de la végétation le long de la RD

### 4.3.2 dans sa phase d'exploitation

- période d'ouverture : mi-mars à fin octobre, soit 7,5 mois d'ouverture
- capacité maximale d'occupation : 640 personnes (tous hébergements confondus)
- circulation limitée dans le camping grâce à la création du parking à l'intérieur du camping

#### 4.4 A quelle(s) procédure(s) administrative(s) d'autorisation le projet a-t-il été ou sera-t-il soumis ?

La décision de l'autorité environnementale devra être jointe au(x) dossier(s) d'autorisation(s).

Permis d'aménager

#### 4.5 Dimensions et caractéristiques du projet et superficie globale de l'opération - préciser les unités de mesure utilisées

Grandeurs caractéristiques	Valeur(s)
- superficie globale du camping	4,8 hectares
- superficie du parking créé / dont superficie des circulations	2700 m2 / 1500 m2
- surface bâtiments créés	380 m2

#### 4.6 Localisation du projet

Adresse et commune(s)  
d'implantation

Route de Bordeaux  
33 980 AUDENGE

Coordonnées géographiques<sup>1</sup>

Long. - 1° 00' 43 " 25 Lat. 44° 68' 42 " 75

Pour les catégories 5° a), 6° a), b) et c), 7° a), b) 9° a), b), c), d), 10°, 11° a) b), 12°, 13°, 22°, 32°, 34°, 38° ; 43° a), b) de l'annexe à l'article R. 122-2 du code de l'environnement :

Point de départ :

Long. \_\_\_ ° \_\_\_ ' \_\_\_ " \_\_\_ Lat. \_\_\_ ° \_\_\_ ' \_\_\_ " \_\_\_

Point d'arrivée :

Long. \_\_\_ ° \_\_\_ ' \_\_\_ " \_\_\_ Lat. \_\_\_ ° \_\_\_ ' \_\_\_ " \_\_\_

Communes traversées :

Joignez à votre demande les annexes n° 2 à 6

4.7 S'agit-il d'une modification/extension d'une installation ou d'un ouvrage existant ? Oui  Non

4.7.1 Si oui, cette installation ou cet ouvrage a-t-il fait l'objet d'une évaluation environnementale ? Oui  Non

4.7.2 Si oui, décrivez sommairement les différentes composantes de votre projet et indiquez à quelle date il a été autorisé ?

<sup>1</sup> Pour l'outre-mer, voir notice explicative

## 5. Sensibilité environnementale de la zone d'implantation envisagée

Afin de réunir les informations nécessaires pour remplir le tableau ci-dessous, vous pouvez vous rapprocher des services instructeurs, et vous référer notamment à l'outil de cartographie interactive CARMEN, disponible sur le site de chaque direction régionale.

Le site Internet du ministère en charge de l'environnement vous propose, dans la rubrique concernant la demande de cas par cas, la liste des sites internet où trouver les données environnementales par région utiles pour remplir le formulaire.

Le projet se situe-t-il :	Oui	Non	Lequel/Laquelle ?
Dans une zone naturelle d'intérêt écologique, faunistique et floristique de type I ou II (ZNIEFF) ?	<input type="checkbox"/>	<input checked="" type="checkbox"/>	
En zone de montagne ?	<input type="checkbox"/>	<input checked="" type="checkbox"/>	
Dans une zone couverte par un arrêté de protection de biotope ?	<input type="checkbox"/>	<input checked="" type="checkbox"/>	
Sur le territoire d'une commune littorale ?	<input type="checkbox"/>	<input checked="" type="checkbox"/>	
Dans un parc national, un parc naturel marin, une réserve naturelle (nationale ou régionale), une zone de conservation halieutique ou un parc naturel régional ?	<input type="checkbox"/>	<input checked="" type="checkbox"/>	
Sur un territoire couvert par un plan de prévention du bruit, arrêté ou le cas échéant, en cours d'élaboration ?	<input type="checkbox"/>	<input checked="" type="checkbox"/>	
Dans un bien inscrit au patrimoine mondial ou sa zone tampon, un monument historique ou ses abords ou un site patrimonial remarquable ?	<input type="checkbox"/>	<input checked="" type="checkbox"/>	
Dans une zone humide ayant fait l'objet d'une délimitation ?	<input type="checkbox"/>	<input checked="" type="checkbox"/>	

Dans une commune couverte par un plan de prévention des risques naturels prévisibles (PPRN) ou par un plan de prévention des risques technologiques (PPRT) ? Si oui, est-il prescrit ou approuvé ?	<input type="checkbox"/>	<input checked="" type="checkbox"/>	
Dans un site ou sur des sols pollués ?	<input type="checkbox"/>	<input checked="" type="checkbox"/>	
Dans une zone de répartition des eaux ?	<input type="checkbox"/>	<input checked="" type="checkbox"/>	
Dans un périmètre de protection rapprochée d'un captage d'eau destiné à la consommation humaine ou d'eau minérale naturelle ?	<input type="checkbox"/>	<input checked="" type="checkbox"/>	
Dans un site inscrit ?	<input type="checkbox"/>	<input checked="" type="checkbox"/>	
<b>Le projet se situe-t-il, dans ou à proximité :</b>	<b>Oui</b>	<b>Non</b>	<b>Lequel et à quelle distance ?</b>
D'un site Natura 2000 ?	<input type="checkbox"/>	<input checked="" type="checkbox"/>	
D'un site classé ?	<input type="checkbox"/>	<input checked="" type="checkbox"/>	

**6. Caractéristiques de l'impact potentiel du projet sur l'environnement et la santé humaine au vu des informations disponibles**

**6.1 Le projet envisagé est-il susceptible d'avoir les incidences notables suivantes ?**

Veillez compléter le tableau suivant :

Incidences potentielles		Oui	Non	De quelle nature ? De quelle importance ? <i>Appréciez sommairement l'impact potentiel</i>
<b>Ressources</b>	Engendre-t-il des prélèvements d'eau ? Si oui, dans quel milieu ?	<input type="checkbox"/>	<input checked="" type="checkbox"/>	
	Impliquera-t-il des drainages / ou des modifications prévisibles des masses d'eau souterraines ?	<input type="checkbox"/>	<input checked="" type="checkbox"/>	
	Est-il excédentaire en matériaux ?	<input type="checkbox"/>	<input checked="" type="checkbox"/>	
	Est-il déficitaire en matériaux ? Si oui, utilise-t-il les ressources naturelles du sol ou du sous-sol ?	<input type="checkbox"/>	<input checked="" type="checkbox"/>	
<b>Milieu naturel</b>	Est-il susceptible d'entraîner des perturbations, des dégradations, des destructions de la biodiversité existante : faune, flore, habitats, continuités écologiques ?	<input type="checkbox"/>	<input checked="" type="checkbox"/>	Absence de corridor écologique - Pas de milieu naturel d'intérêt ni de zone humide.
	Si le projet est situé dans ou à proximité d'un site Natura 2000, est-il susceptible d'avoir un impact sur un habitat / une espèce inscrit(e) au Formulaire Standard de Données du site ?	<input type="checkbox"/>	<input checked="" type="checkbox"/>	

	Est-il susceptible d'avoir des incidences sur les autres zones à sensibilité particulière énumérées au 5.2 du présent formulaire ?	<input type="checkbox"/>	<input checked="" type="checkbox"/>	
	Engendre-t-il la consommation d'espaces naturels, agricoles, forestiers, maritimes ?	<input type="checkbox"/>	<input checked="" type="checkbox"/>	Le projet est situé dans un espace touristique déjà aménagé au sein de l'urbanisation d'Audenge. Les différents aménagements s'installent sur des espaces enherbés existants.
<b>Risques</b>	Est-il concerné par des risques technologiques ?	<input type="checkbox"/>	<input checked="" type="checkbox"/>	
	Est-il concerné par des risques naturels ?	<input type="checkbox"/>	<input checked="" type="checkbox"/>	
	Engendre-t-il des risques sanitaires ? Est-il concerné par des risques sanitaires ?	<input type="checkbox"/> <input type="checkbox"/>	<input checked="" type="checkbox"/> <input checked="" type="checkbox"/>	
<b>Nuisances</b>	Engendre-t-il des déplacements/des trafics	<input type="checkbox"/>	<input checked="" type="checkbox"/>	
	Est-il source de bruit ? Est-il concerné par des nuisances sonores ?	<input type="checkbox"/> <input type="checkbox"/>	<input checked="" type="checkbox"/> <input checked="" type="checkbox"/>	

	<p>Engendre-t-il des odeurs ?</p> <p>Est-il concerné par des nuisances olfactives ?</p>	<input type="checkbox"/>	<input checked="" type="checkbox"/>	
	<p>Engendre-t-il des vibrations ?</p> <p>Est-il concerné par des vibrations ?</p>	<input type="checkbox"/>	<input checked="" type="checkbox"/>	
	<p>Engendre-t-il des émissions lumineuses ?</p> <p>Est-il concerné par des émissions lumineuses ?</p>	<input type="checkbox"/>	<input checked="" type="checkbox"/>	
<b>Emissions</b>	<p>Engendre-t-il des rejets dans l'air ?</p>	<input type="checkbox"/>	<input checked="" type="checkbox"/>	
	<p>Engendre-t-il des rejets liquides ?</p> <p>Si oui, dans quel milieu ?</p>	<input type="checkbox"/>	<input checked="" type="checkbox"/>	<p>Les réseaux de collecte des eaux usées créés par le projet se raccorderont gravitairement aux canalisations existantes dans le camping actuel et déversés au réseau public d'assainissement de la commune.</p> <p>Les eaux pluviales seront :</p> <ul style="list-style-type: none"> <li>- soit infiltrées dans le sol lorsque les surfaces sont enherbées,</li> <li>- soit acheminées gravitairement vers des tranchées drainantes avant infiltration dans le sol lorsque que les surfaces sont minérales.</li> </ul>
	<p>Engendre-t-il des effluents ?</p>	<input type="checkbox"/>	<input checked="" type="checkbox"/>	
	<p>Engendre-t-il la production de déchets non dangereux, inertes, dangereux ?</p>	<input type="checkbox"/>	<input checked="" type="checkbox"/>	

<b>Patrimoine / Cadre de vie / Population</b>	Est-il susceptible de porter atteinte au patrimoine architectural, culturel, archéologique et paysager ?	<input type="checkbox"/>	<input checked="" type="checkbox"/>	
	Engendre-t-il des modifications sur les activités humaines (agriculture, sylviculture, urbanisme, aménagements), notamment l'usage du sol ?	<input type="checkbox"/>	<input checked="" type="checkbox"/>	

**6.2 Les incidences du projet identifiées au 6.1 sont-elles susceptibles d'être cumulées avec d'autres projets existants ou approuvés ?**

Oui  Non  Si oui, décrivez lesquelles :

**6.3 Les incidences du projet identifiées au 6.1 sont-elles susceptibles d'avoir des effets de nature transfrontière ?**

Oui  Non  Si oui, décrivez lesquels :

**6.4 Description, le cas échéant, des mesures et des caractéristiques du projet destinées à éviter ou réduire les effets négatifs notables du projet sur l'environnement ou la santé humaine (pour plus de précision, il vous est possible de joindre une annexe traitant de ces éléments) :**

### 7. Auto-évaluation (facultatif)

Au regard du formulaire rempli, estimez-vous qu'il est nécessaire que votre projet fasse l'objet d'une évaluation environnementale ou qu'il devrait en être dispensé ? Expliquez pourquoi.

Le site dans lequel s'inscrit le projet de réaménagement ne présente pas d'enjeux environnementaux .

La nature et le contenu du projet n'engendre pas d'impact sur l'environnement : dédensification de la surface occupée et réduction du nombre d'emplacements (170 u contre 200 actuellement), réduction de la circulation automobile grâce à la création d'un parking interne, pas de modification de l'assainissement des eaux usées, infiltration des eaux pluviales.

Le projet ne porte pas atteinte à l'environnement et peut être, à notre avis, dispensé d'étude d'impact.

### 8. Annexes

#### 8.1 Annexes obligatoires

Objet		
1	Document CERFA n°14734 intitulé « informations nominatives relatives au maître d'ouvrage ou pétitionnaire » - <b>non publié</b> ;	<input checked="" type="checkbox"/>
2	Un plan de situation au 1/25 000 ou, à défaut, à une échelle comprise entre 1/16 000 et 1/64 000 (il peut s'agir d'extraits cartographiques du document d'urbanisme s'il existe) ;	<input checked="" type="checkbox"/>
3	Au minimum, 2 photographies datées de la zone d'implantation, avec une localisation cartographique des prises de vue, l'une devant permettre de situer le projet dans l'environnement proche et l'autre de le situer dans le paysage lointain ;	<input checked="" type="checkbox"/>
4	Un plan du projet <u>ou</u> , pour les travaux, ouvrages ou aménagements visés aux catégories 5° a), 6°a), b) et c), 7°a), b), 9°a), b), c), d), 10°, 11°a), b), 12°, 13°, 22°, 32, 38° ; 43° a) et b) de l'annexe à l'article R. 122-2 du code de l'environnement un projet de tracé ou une enveloppe de tracé ;	<input checked="" type="checkbox"/>
5	Sauf pour les travaux, ouvrages ou aménagements visés aux 5° a), 6°a), b) et c), 7° a), b), 9°a), b), c), d), 10°, 11°a), b), 12°, 13°, 22°, 32, 38° ; 43° a) et b) de l'annexe à l'article R. 122-2 du code de l'environnement : plan des abords du projet (100 mètres au minimum) pouvant prendre la forme de photos aériennes datées et complétées si nécessaire selon les évolutions récentes, à une échelle comprise entre 1/2 000 et 1/5 000. Ce plan devra préciser l'affectation des constructions et terrains avoisinants ainsi que les canaux, plans d'eau et cours d'eau ;	<input checked="" type="checkbox"/>
6	Si le projet est situé dans un site Natura 2000, un plan de situation détaillé du projet par rapport à ce site. Dans les autres cas, une carte permettant de localiser le projet par rapport aux sites Natura 2000 sur lesquels le projet est susceptible d'avoir des effets.	<input type="checkbox"/>

## 8.2 Autres annexes volontairement transmises par le maître d'ouvrage ou pétitionnaire

Veillez compléter le tableau ci-joint en indiquant les annexes jointes au présent formulaire d'évaluation, ainsi que les parties auxquelles elles se rattachent

Objet

## 9. Engagement et signature

Je certifie sur l'honneur l'exactitude des renseignements ci-dessus




Fait à

CLERMONT-FERRAND


le.

15/06/2018

Signature

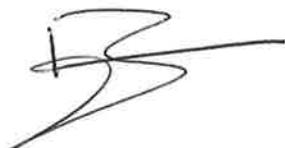

## ANNEXE 2 : plan de situation

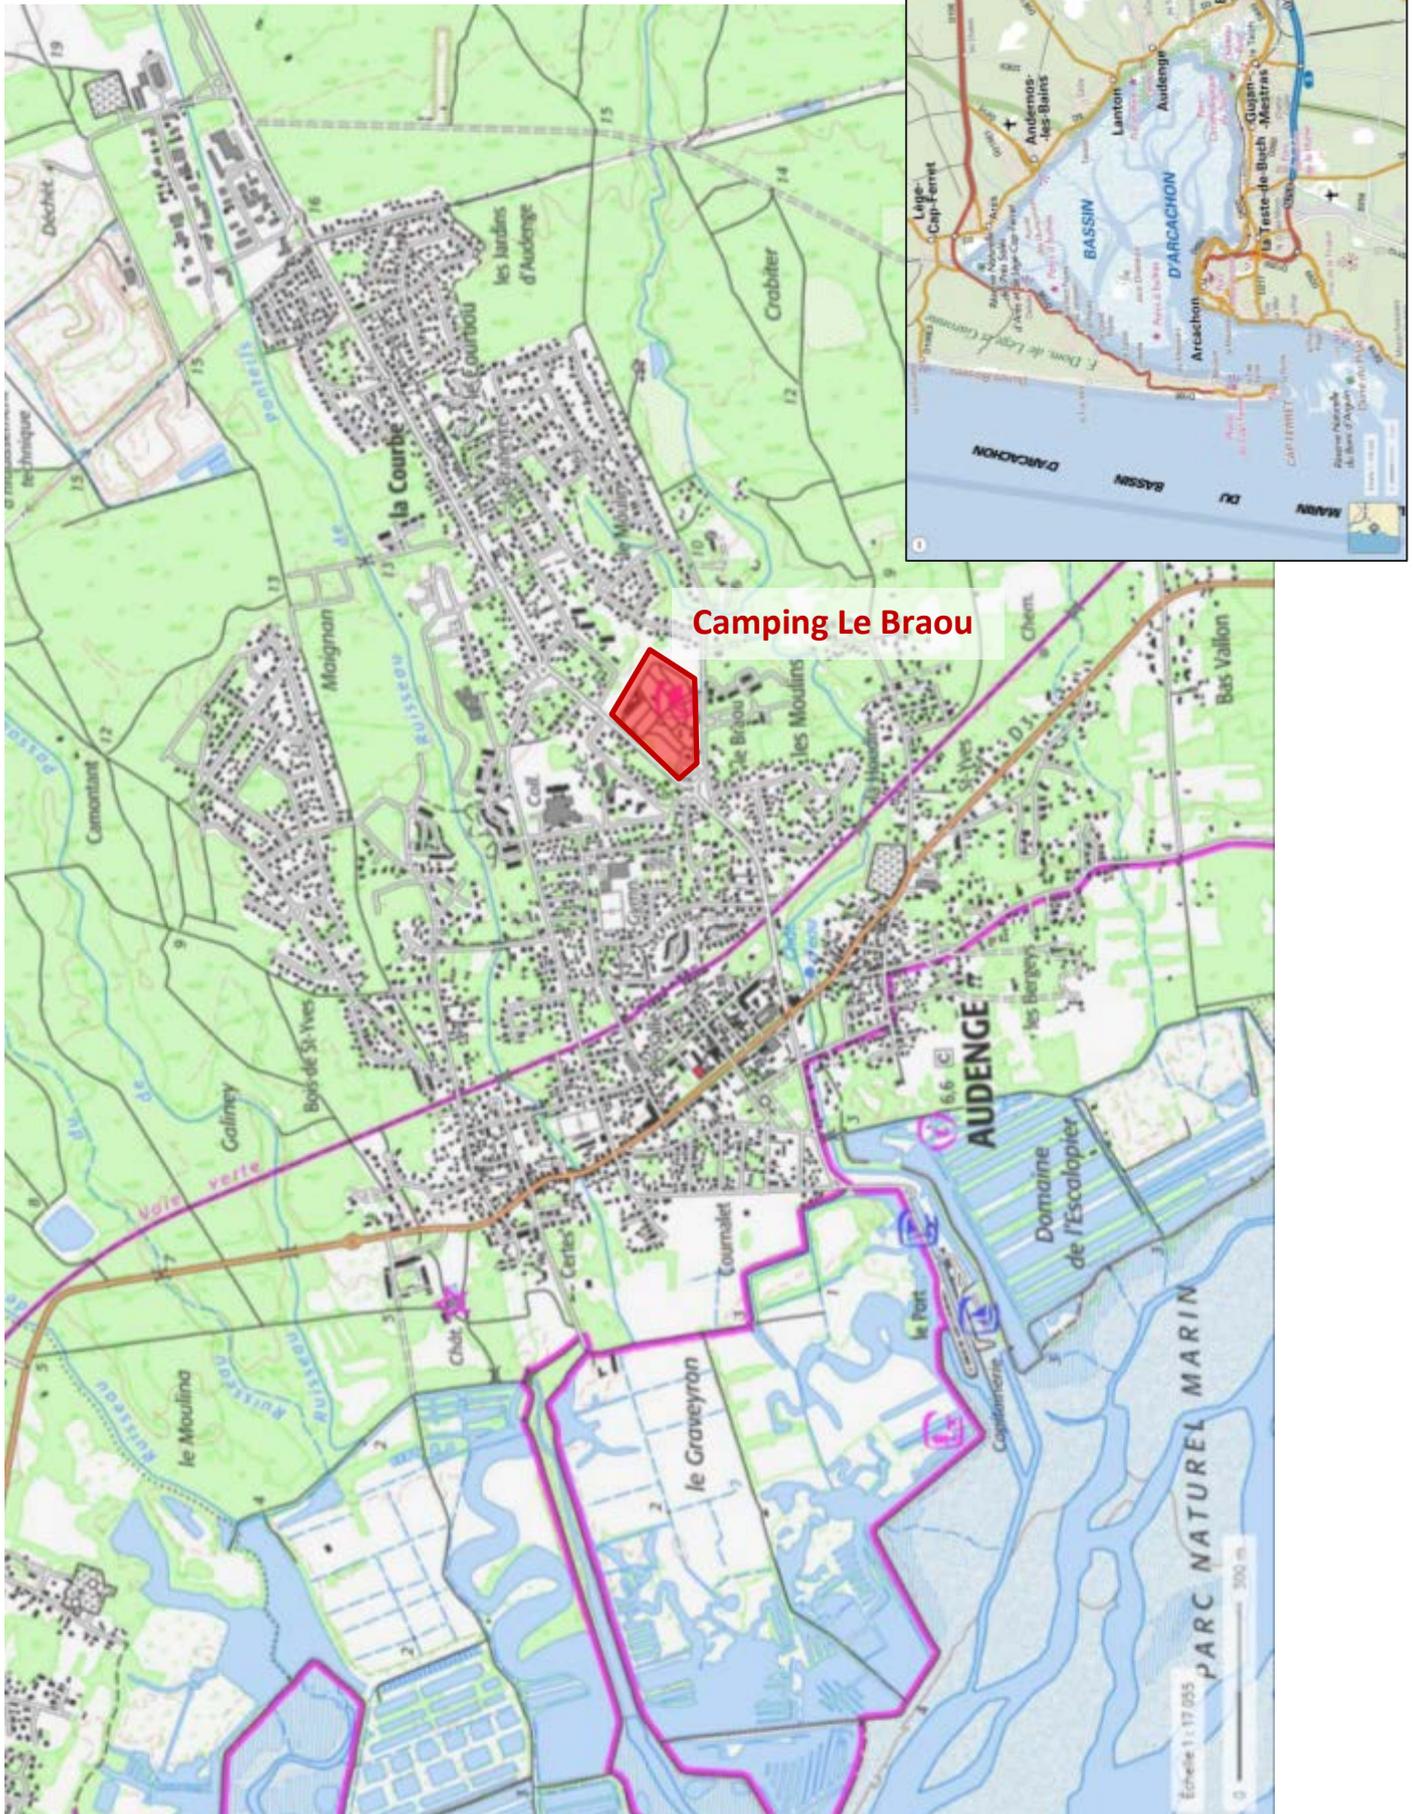

## ANNEXE 3 : photographies de la zone d'implantation du projet (22 juin 2017)

### Paysage lointain



1 - Vue sur la partie Nord du **camping** depuis la route de Bordeaux : les hébergements sont perchés



2 - Plus au Sud, toujours depuis la route de Bordeaux, la zone non occupée et bien arborée ainsi que les plantations existantes sur l'espace public masquent les vues sur les hébergements



3 - Depuis l'allée de Cardolle au Sud du camping, une haie haute et persistante interdit toute perception sur le camping.

### Environnement proche



4 - Vue sur la nouvelle entrée principale



5 - Bâtiments sanitaires à démolir



6 - Bâtiment d'accueil à agrandir





7 - Alignement rigide des hébergements actuels : secteur à réorganiser

## Plan de localisation des photographies



Photo aérienne Géoportail - 2015

### Annexe 4 : Plan masse du projet d'aménagement

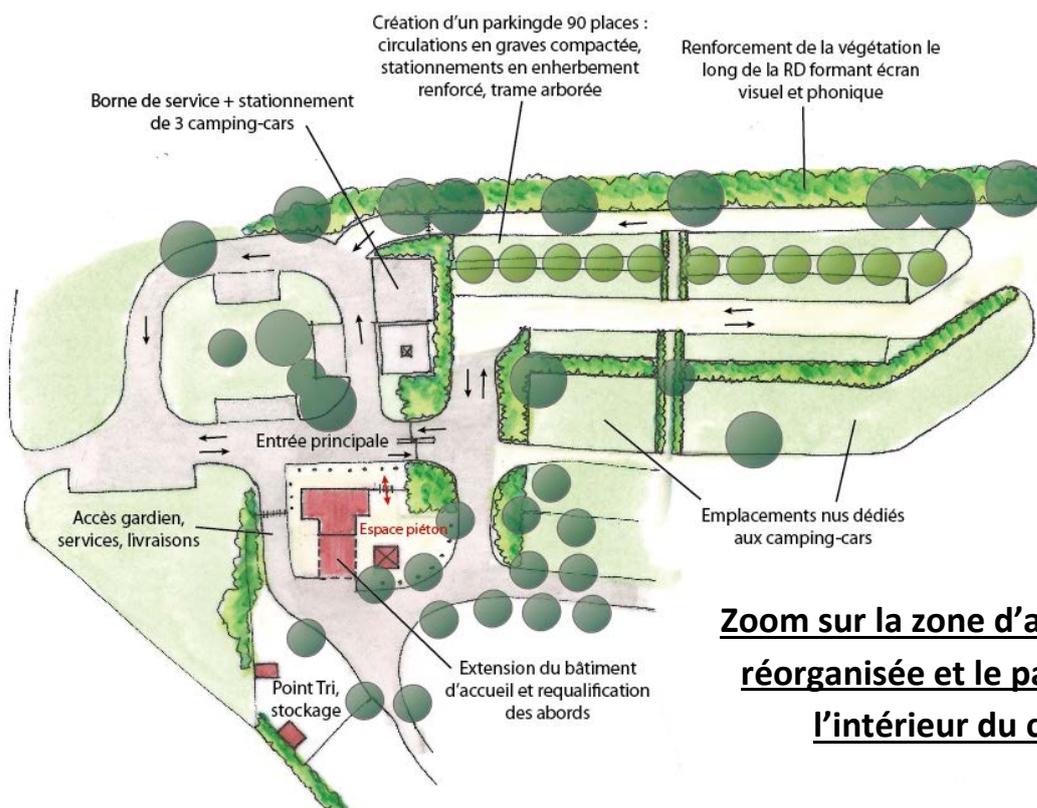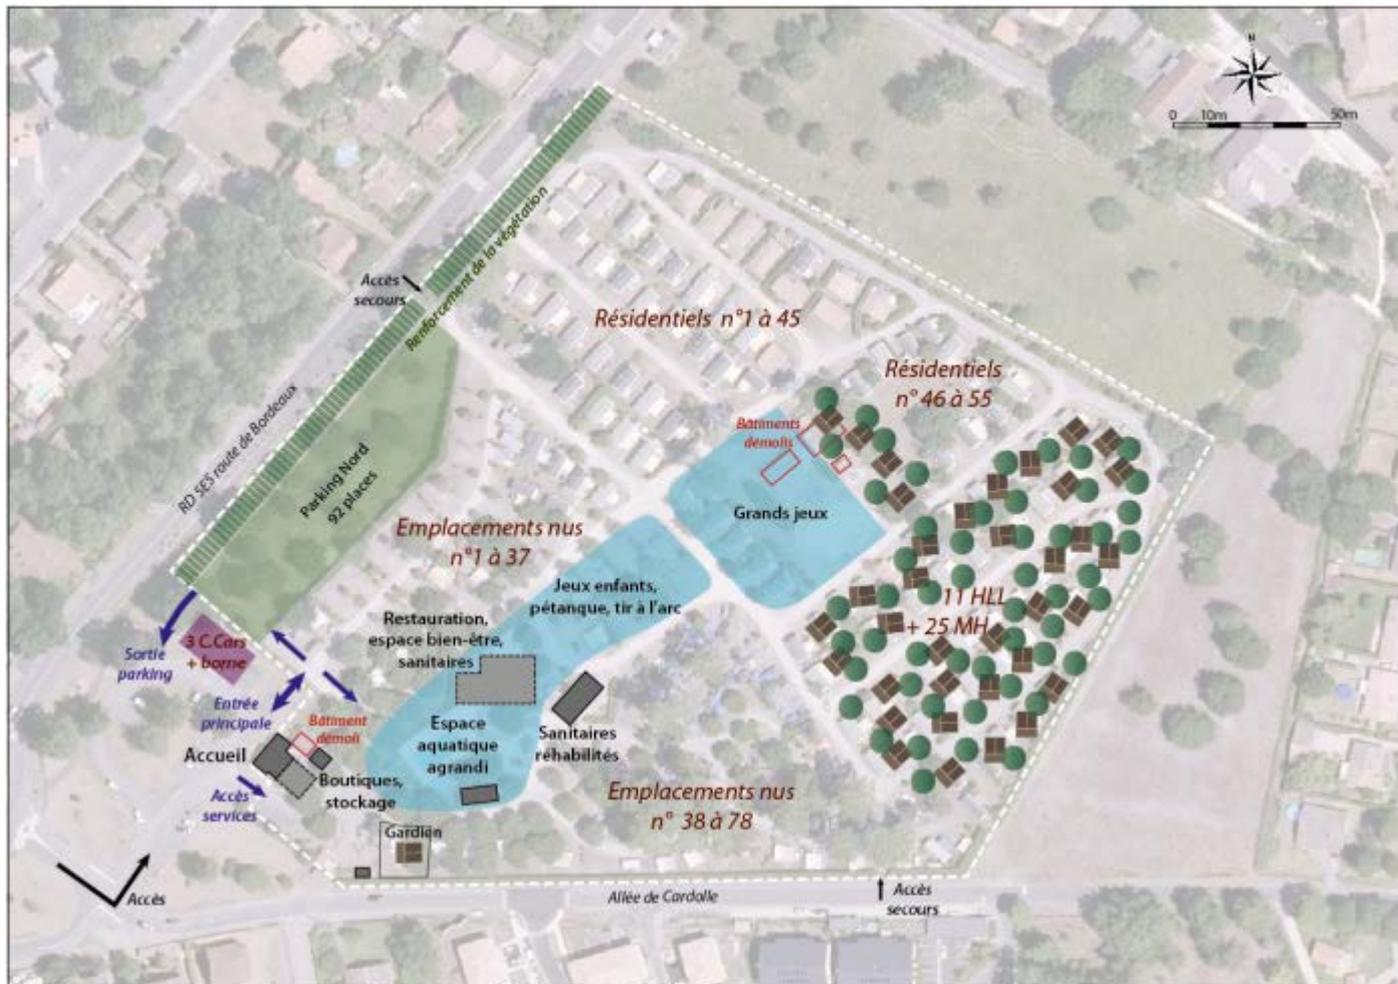

**Zoom sur la zone d'accueil/entrée réorganisée et le parking créé à l'intérieur du camping**

## Annexe 5 : Plan des abords du projet



Photo aérienne Géoportail – 2015

Le camping est inséré dans le tissu péri-urbain composé essentiellement d'habitat pavillonnaire.

## Annexe 6 : Plan de l'état actuel



MAITRE D'OUVRAGE :  
AUDENGE REVEA VACANCES

DEPARTEMENT DE LA GIRONDE  
COMMUNE DE AUDENGE

## CAMPING LE BRAOU

26, route de Bordeaux - 33980 Audenge

PERMIS D'AMENAGER



PA3 - Plan de l'état actuel du terrain

FORMAT : 775 x 1150	FOLIO : 1	PLAN : PA3	ECHELLE : 1/ 500
FICHER : PAM_Camping Audenge_2018.dwg	INDICE : A	DATE : 17.07.2018	

Indice	Date	Observation	Modifié par	de
A	17.07.2018	Création du document		

**SOMIVAL**  
PAYSAN TECHNIQUE DES TERRITOIRES  
23, rue Jean Cassin  
63000 CLERMONT-FERRAND  
Tel : 04.73.34.75.00

Dessiné par : Gilles MAURIZOT	Vérifié par : Sabine ROURE	Validé par : Carine BERTRAND
----------------------------------	-------------------------------	---------------------------------

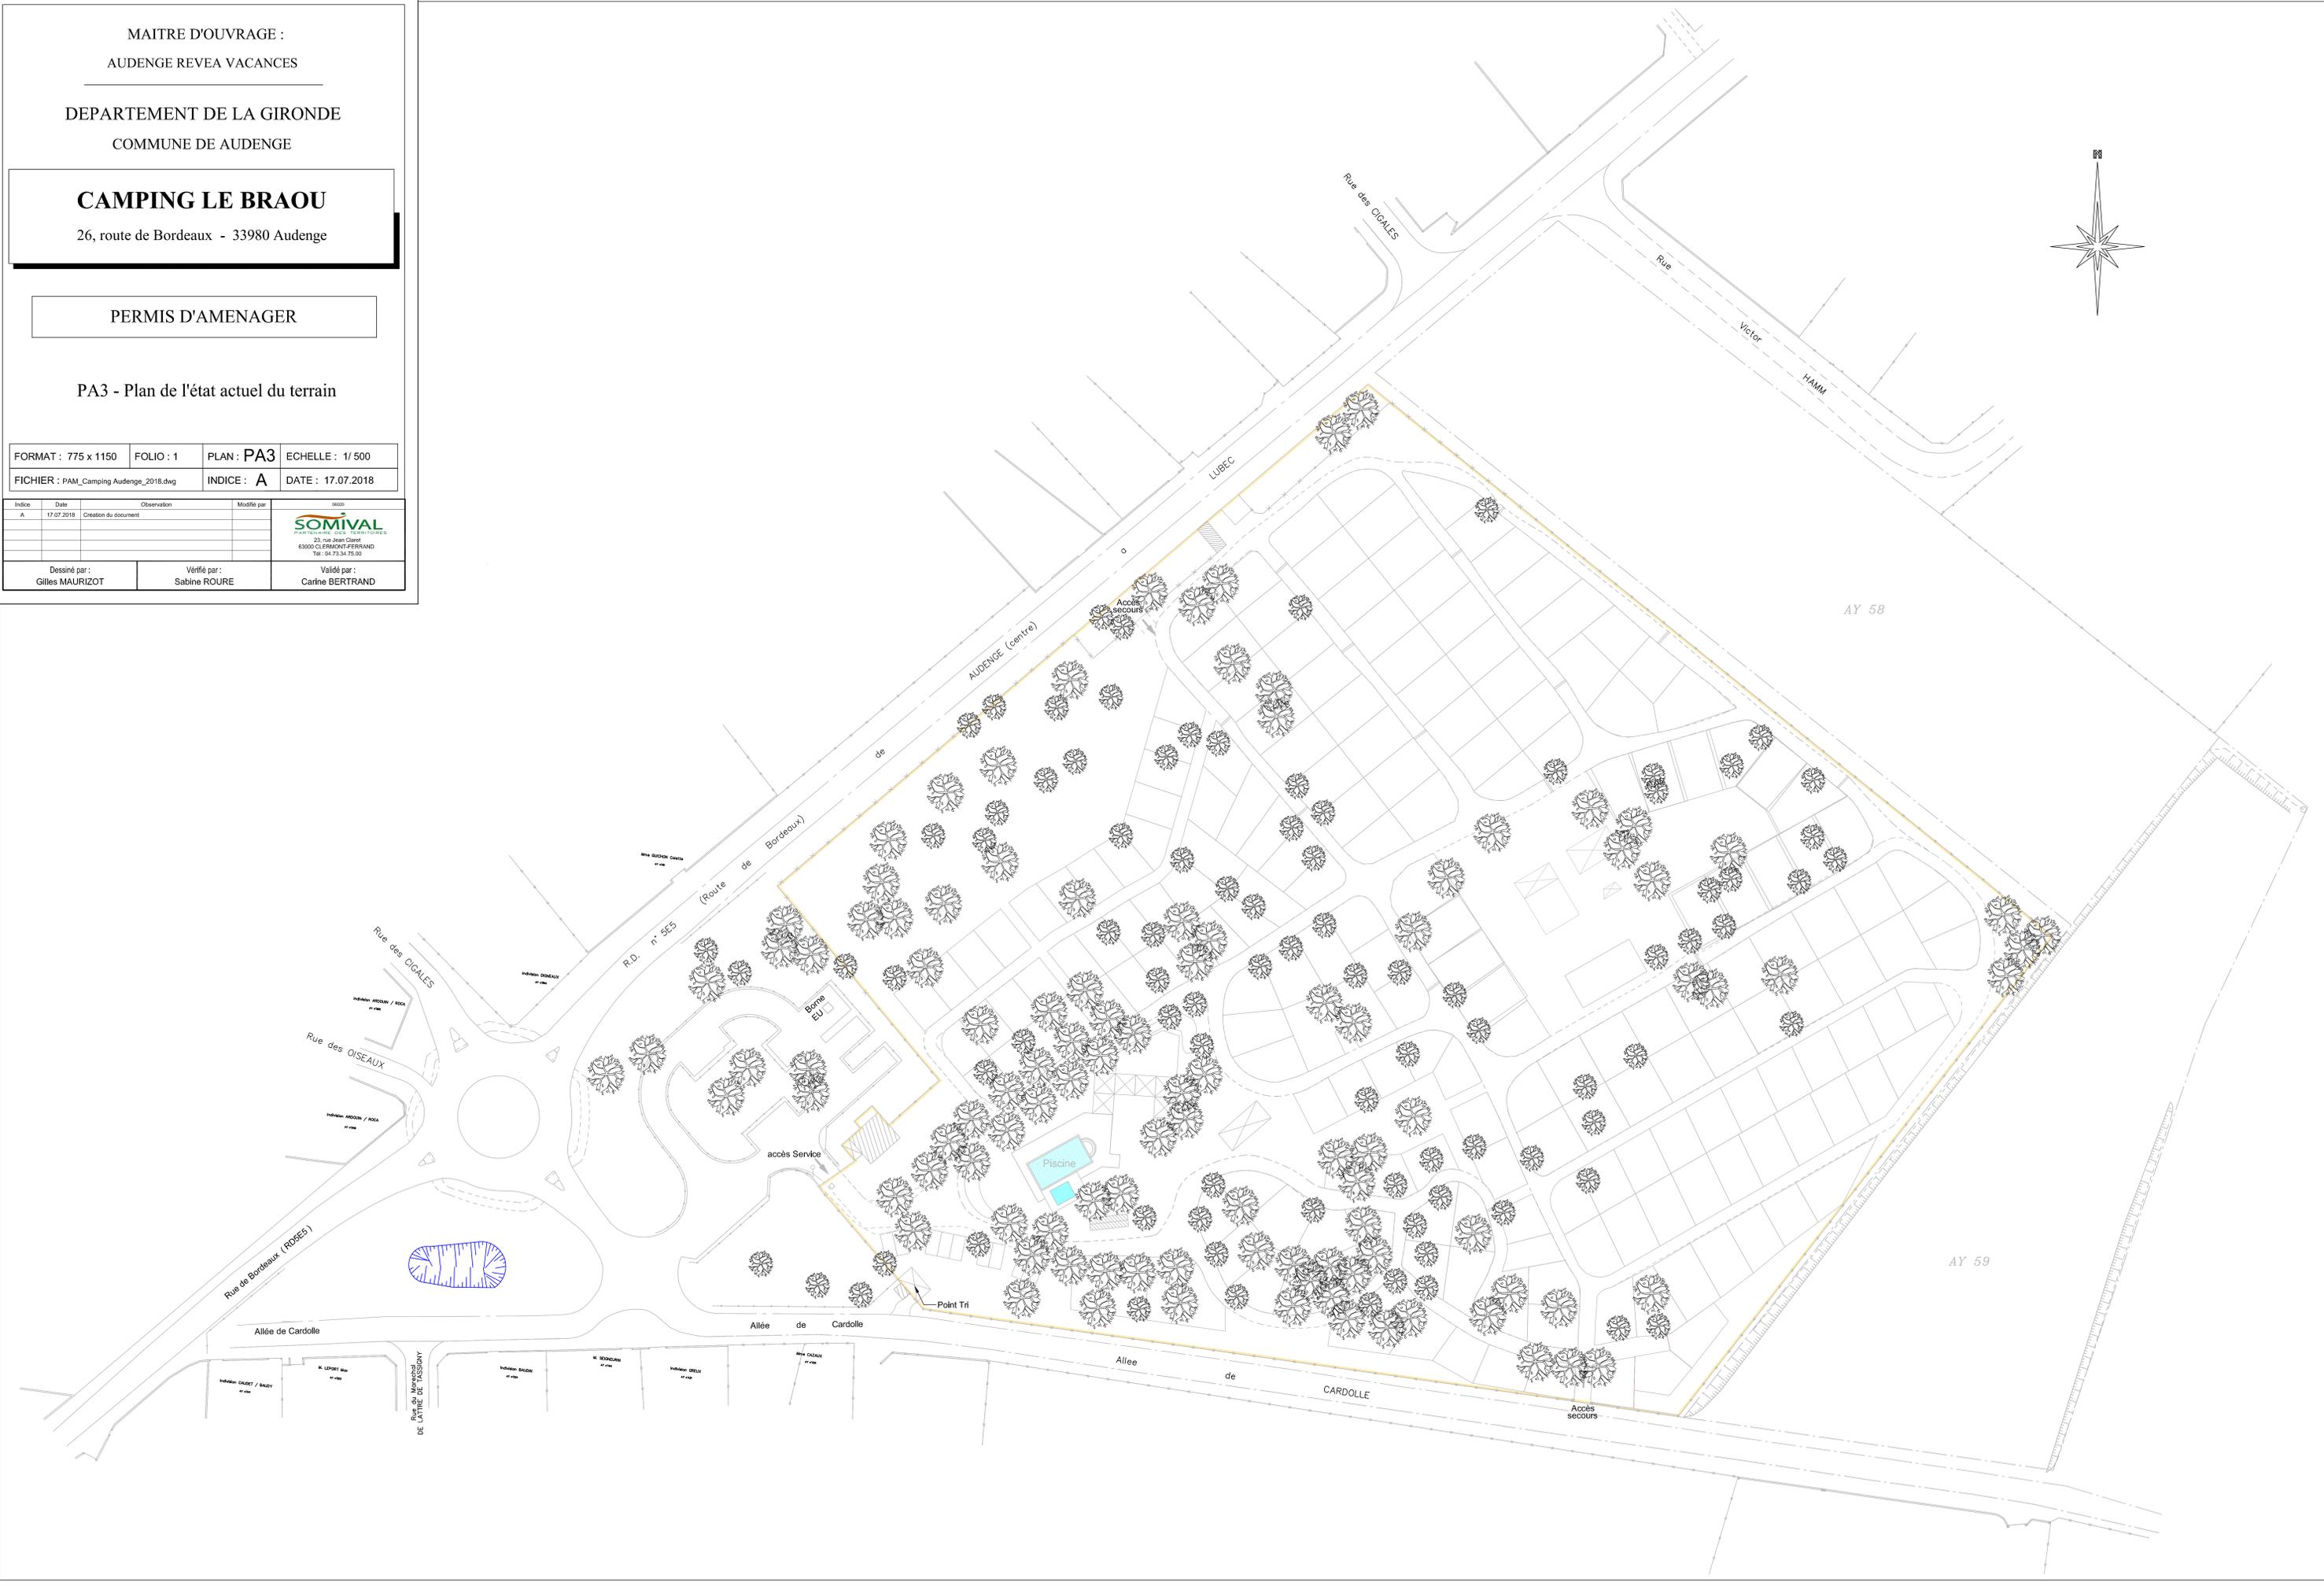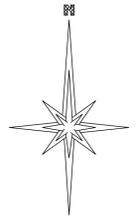

MAITRE D'OUVRAGE :  
AUDENGE REVEA VACANCES

DEPARTEMENT DE LA GIRONDE  
COMMUNE DE AUDENGE

## CAMPING LE BRAOU

26, route de Bordeaux - 33980 Audenge

PERMIS D'AMENAGER

PA4 - Plan de composition d'ensemble

FORMAT : 775 x 1150	FOLIO : 1	PLAN : PA4	ECHELLE : 1/500
FICHER : PAM_Camping Audenge_2018.dwg	INDICE : A	DATE : 17.07.2018	

Indice	Date	Observation	Modifié par
A	17.07.2018	Création du document	





Dessiné par : Gilles MAURIZOT  
Vérifié par : Sabine ROURE  
Validé par : Carine BERTRAND

**PROJET**

- Bâtiment à démolir
- Clôture à supprimer
- Chalet type HLL nombre: 11 + (1 pour gardien)
- Cabane mobile nombre: 25
- Nouvelle construction
- Clôture à poser
- Enrobé
- Grave compactée
- Enherbement renforcé
- Enherbement
- Sable compacté
- Dallage et/ou platelage bois

Renforcement de la végétation le long de la Route de Bordeaux  
2 lignes d'arbustes (arbusier, cornouiller, tamaris, laurier sauce, noisetier, houx...)

- Arbres à planter (pin maritime, chêne, mûrier)
- Arbres existants à conserver
- Arbres existants à supprimer

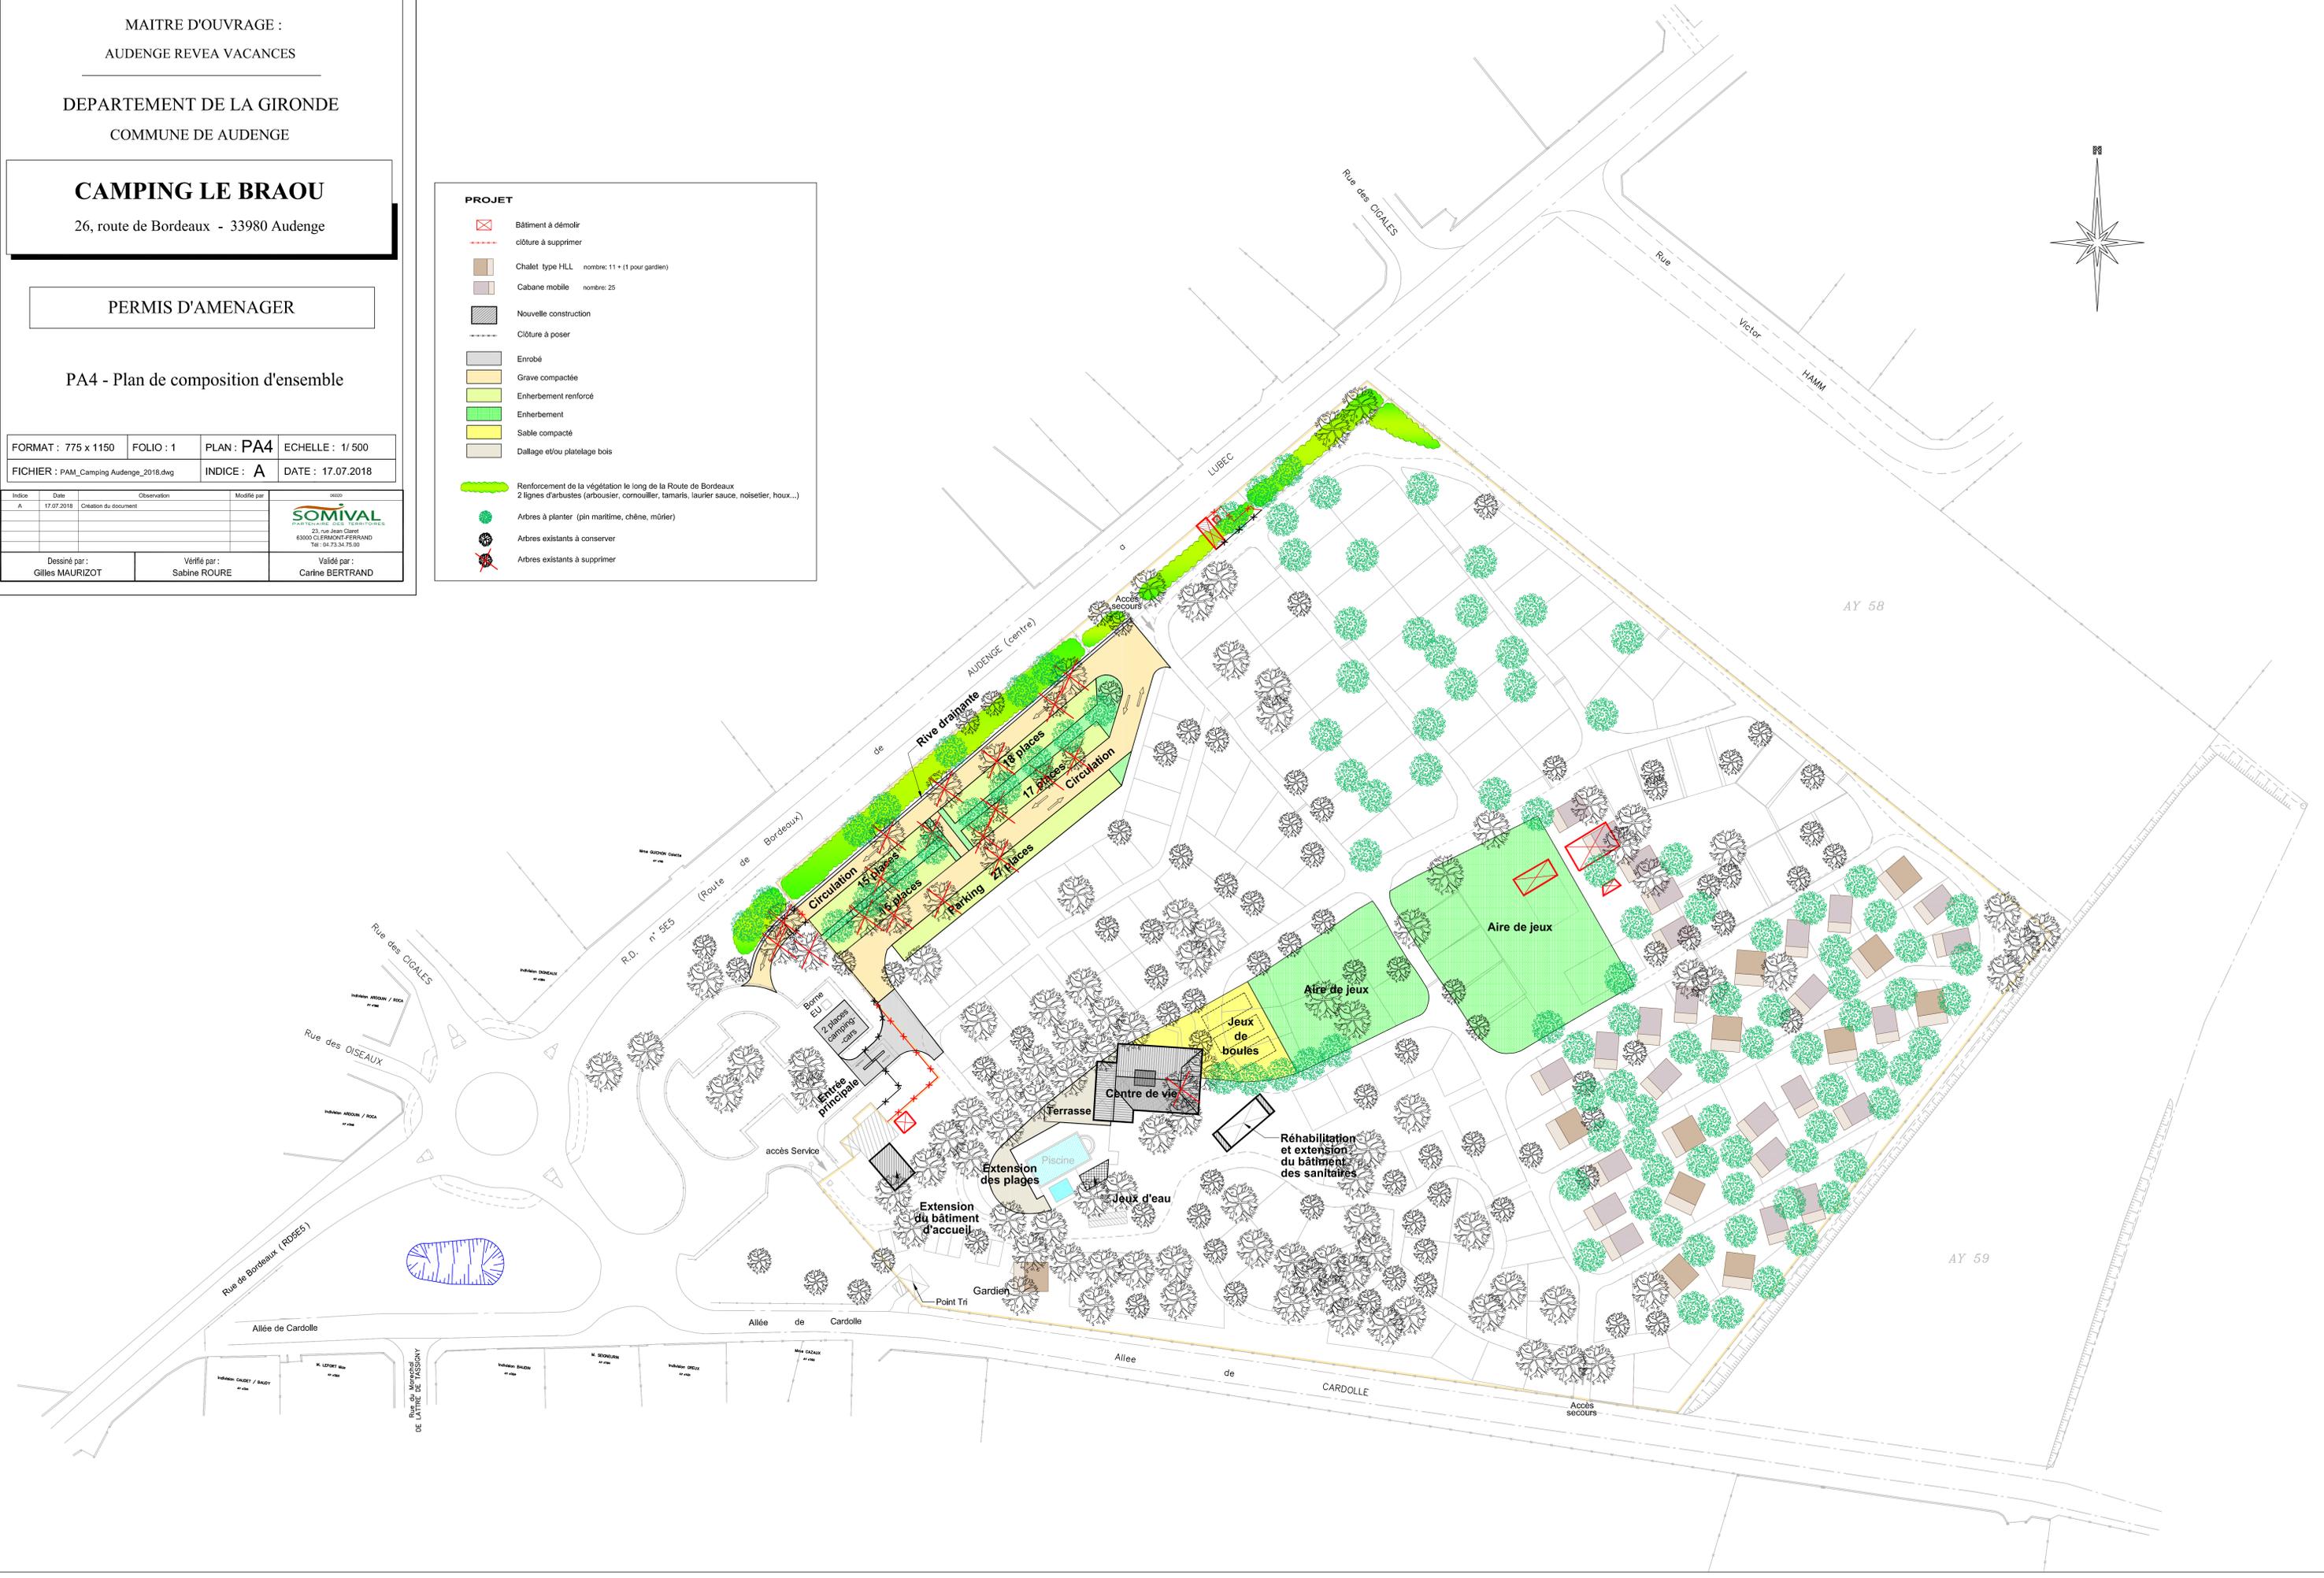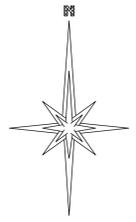

## **Réaménagement du camping Le Braou à AUDENGE : Compléments à la demande d'examen au cas par cas**

### **4 – Caractéristiques générales du projet (nature du projet, objectifs, procédures d'autorisation, localisation, composantes...) - 4.1 Nature du projet**

Vous évoquez une opération de restructuration intérieure du camping existant (entrée, parking, espace loisir/snack, accueil, jeux, sanitaires) ainsi que le remplacement de certains mobilhomes existants par des « Ecolodges » en bois (12 HLL et 25 cabanes mobiles) puis mentionnez sur l'annexe n°5 intitulée « Plan des abords du projet » un projet d'extension du camping sur la parcelle cadastrale n° CN 62, actuellement en friche, et enfin annoncez que le nombre total d'emplacements sera réduit (passage de 200 à 170 emplacements).

#### **Veillez clarifier la situation de votre projet en indiquant :**

- le nombre actuel total cumulé d'emplacements pour tentes, caravanes, RML et HLL
- est-ce que la présente demande d'examen au cas par cas intègre un projet d'augmentation de la capacité actuelle totale cumulée d'emplacements pour tentes, caravanes, RML et HLL ? Si oui, veuillez spécifier le nombre total cumulé d'emplacements (pour tentes, caravanes, RML et HLL) créée, **puis le nombre total cumulé après projet (nombre actuel + nombre après éventuelle extension)**.

**Réponse :** le projet reste sur l'emprise du camping actuel et réduit le nombre d'emplacements qui passe de 200 à 170 (total cumulé tentes, caravanes, RML et HLL)

#### **4.3.1 - Description du projet en phase travaux**

- Veuillez préciser si l'installation d'écolodges en bois sera réalisée à l'intérieur du périmètre actuel du camping ou au sein de la parcelle cadastrale N° CN 62, à l'est du camping actuel et indiqué comme projet d'extension.

**Réponse :** les écolodges en bois s'installent sur le périmètre actuel du camping.

- Veuillez spécifier le type et les essences d'arbres de haute tige et la végétation que vous comptez mettre en place (essences locales, de type rustique/robuste, non-allergisantes, autre ?).

**Réponse :** la végétation plantée sera exclusivement composée d'essences locales adaptées aux conditions de sol et de climat de la région, et choisies notamment parmi la palette indiquée au règlement d'urbanisme de la zone UT. Nous éviterons toute plante allergisante ou invasive. Voici un extrait du programme des travaux :

*De nouvelles plantations accompagneront les aménagements créés :*

- *Reconstituer un couvert arboré sur les **secteurs d'hébergements MH et HLL** : plantation d'arbres tiges mélangeant plusieurs essences (pin maritime, plusieurs variétés de chêne, murier notamment) accompagnés de quelques arbustes installés au pied des hébergements ;*
- *Sur le nouveau **parking** : une ligne d'arbres de haut-jet mêlant pins et chênes sera installée entre deux rangées de stationnement ;*

- *En limite du camping côté RD, la végétation sera renforcée par la plantation d'arbres en complément des grands chênes existants et de 2 lignes d'arbustes majoritairement persistants.*

*Les essences végétales locales seront privilégiées en se référant notamment à la palette végétale mentionnée au règlement de la zone UT du PLU d'Audenge. On choisira notamment :*

- *pin maritime, chêne, murier pour la strate arborée,*
- *arbusier, cornouiller sanguin, laurier sauce, tamaris, noisetier, houx pour la strate arbustive.*

#### **4.4 – Procédures administratives d'autorisation dont a besoin le projet**

- En cas de confirmation du projet d'extensions à l'est du site actuel, veuillez spécifier si ce dernier nécessite une mise en compatibilité du document d'urbanisme actuellement opposable sur la commune d'Audenge (emprise du projet d'extension actuellement en zone « Ug », ayant vocation à accueillir les principaux sites d'équipements publics et d'intérêt collectif placés dans les quartiers centraux ou péri-centraux.). Si c'est le cas, veuillez préciser si cette demande a été effectuée et si la procédure est en cours. Veuillez également évaluer si votre projet nécessite une déclaration au titre de la loi sur l'eau (article R.214-1 du code de l'environnement) du fait de la création de nouveaux bâtiments et de tranchées drainantes).

**Réponse :** le projet ne nécessite pas de déclaration au titre de la loi sur l'eau (surface inférieure à 1ha)

#### **4.5 – Dimensions et caractéristiques du projet**

- Veuillez spécifier si la superficie globale du projet que vous indiquez comprend le projet d'extensions à l'est et si ce n'est pas le cas, spécifier la superficie totale de ce terrain ainsi que la superficie totale du camping incluant le projet d'extension.

**Réponse :** superficie actuelle du camping = superficie du projet = 4,8 hectares

### **8 – Annexes obligatoires**



Veuillez fournir un plan de masse décrivant précisément l'intégralité du site du camping (incluant l'éventuel projet d'extension à l'est) et montrant l'intégralité des emplacements, implantation des arbres et végétation, places de stationnement créées, nouveaux bâtiments et démolitions).

**Réponse :** voir plan état actuel et plan de composition d'ensemble ci-joints