

# Demande d'examen au cas par cas préalable à la réalisation éventuelle d'une évaluation environnementale

Article R. 122-3 du code de l'environnement

Ce formulaire sera publié sur le site internet de l'autorité environnementale  
Avant de remplir cette demande, lire attentivement la notice explicative

Cadre réservé à l'autorité environnementale		
Date de réception :	Dossier complet le :	N° d'enregistrement :
06-12-19	06-12-19	2019 - 3262

## 1. Intitulé du projet

CREATION DE CHAIS DE STOCKAGE D'ALCOOLS DE BOUCHE SUR LA COMMUNE DE CRITEUIL-LA-MAGDELEINE (16)

## 2. Identification du (ou des) maître(s) d'ouvrage ou du (ou des) pétitionnaire(s)

### 2.1 Personne physique

Nom

Prénom

### 2.2 Personne morale

Dénomination ou raison sociale

SCEA DU MAINE FONTAINE

Nom, prénom et qualité de la personne  
habilitée à représenter la personne morale

Medhi CHARBONNIER, gérant.

RCS / SIRET

3 7 9 3 6 5 6 7 9 0 0 0 1 6

Forme juridique

Société civile d'exploitation agricole

Joignez à votre demande l'annexe obligatoire n°1

## 3. Catégorie(s) applicable(s) du tableau des seuils et critères annexé à l'article R. 122-2 du code de l'environnement et dimensionnement correspondant du projet

N° de catégorie et sous-catégorie	Caractéristiques du projet au regard des seuils et critères de la catégorie (Préciser les éventuelles rubriques issues d'autres nomenclatures (ICPE, IOTA, etc.))
Catégorie n°1	Le projet consiste en la création de 2 chais de 389 m <sup>2</sup> et un chai de 339 m <sup>2</sup> pour une capacité totale de stockage de 1613 m <sup>3</sup> portant ainsi la Quantité Susceptible d'être Présente au delà du seuil des 500 m <sup>3</sup> du régime d'autorisation au titre de la rubrique 4755.

## 4. Caractéristiques générales du projet

Doivent être annexées au présent formulaire les pièces énoncées à la rubrique 8.1 du formulaire

### 4.1 Nature du projet, y compris les éventuels travaux de démolition

Le site est vierge.

Tous les chais sont à construire et seront en rétention déportée.

La réserve incendie et la fosse d'extinction est à construire.

## 4.2 Objectifs du projet

L'objectif du projet est de créer un site de stockage d'alcools pour la SCEA DU MAINE FONTAINE.

## 4.3 Décrivez sommairement le projet

### 4.3.1 dans sa phase travaux

Le projet consiste en la création de 3 chais de stockage d'alcools.

Dans sa phase travaux, le projet comportera la réalisation des points suivants :

- opérations de terrassements,
- élévation des murs et réalisation des couvertures,
- mise en place des dispositifs de détection incendie,
- aménagement intérieur des chais,
- création d'un bassin étouffoir, et d'une rétention déportée
- réalisation du réseau de collecte des écoulements accidentels,
- clôture du site.

L'entreprise prévoit une gestion responsable du chantier avec :

- le respect de la réglementation concernant le niveau sonore des engins, les rejets de poussières, de fumées et des odeurs, en utilisant des engins et des équipements conformes aux normes en vigueur,
- le nettoyage quotidien du chantier,
- le balisage et la circonscription des zones de circulation des engins,
- la gestion responsable des déchets et notamment leur collecte séparative pour une évacuation par des entreprises spécialisées,
- l'optimisation de la production de déblais dus aux opérations de décapage et de nivellement.

### 4.3.2 dans sa phase d'exploitation

Dans sa phase d'exploitation, le site disposera :

- de ressources en eau en adéquation avec les scénarios d'accidents,
- d'ouvrages de rétention internes convenablement dimensionnés pour chaque chai.

Une aire de dépotage sera créée pour chaque chai. Ces aires seront raccordées à la rétention déportée de 300 m<sup>3</sup> et à la fosse d'extinction en amont de 120 m<sup>3</sup>.

Les nouvelles voiries créées seront dotées d'un système de collecte des eaux pluviales et d'un séparateur d'hydrocarbures permettant leur rejet dans le milieu naturel grâce à une noue qui fera l'objet d'un dimensionnement dans la demande d'autorisation.

#### 4.4 A quelle(s) procédure(s) administrative(s) d'autorisation le projet a-t-il été ou sera-t-il soumis ?

La décision de l'autorité environnementale devra être jointe au(x) dossier(s) d'autorisation(s).

Le projet est soumis à autorisation environnementale au titre de la rubrique 4755 pour une capacité de 1613 m3.

Le site ne sera pas classé SEVESO.

#### 4.5 Dimensions et caractéristiques du projet et superficie globale de l'opération - préciser les unités de mesure utilisées

Grandeurs caractéristiques	Valeur(s)
Il est prévu la construction de 2 chais identiques de 389 m <sup>2</sup> et un chai de 339 m <sup>2</sup> . Les dimensions extérieures des plus grands chais sont Long. 32,4 et largeur 12,4. La hauteur sous ferme avoisinera 7 m Le projet nécessite la création d'une voirie en enrobée de 1750 m <sup>2</sup> et d'une voie en calcaire pour les engins du SDIS. Il est prévu un volume d'infiltration des eaux pluviales de 650 m <sup>3</sup> .	Toitures : 1162 m <sup>2</sup> Enrobée : 1750 m <sup>2</sup> Voies calcaires : 1150 m <sup>2</sup> Espaces verts : 4518 m <sup>2</sup> Rétention : 175 m <sup>2</sup> et 300 m <sup>3</sup> Fosse d'extinction : 67 m <sup>2</sup> et 120 m <sup>3</sup>

#### 4.6 Localisation du projet

##### Adresse et commune(s) d'implantation

785 rue de la Distillerie  
16300 CRITEUIL-LA-MAGDELEINE

##### Coordonnées géographiques<sup>1</sup>

Long. 0 ° 12' 10 "O Lat. 45 ° 31' 55 "N

Pour les catégories 5° a), 6° a), b) et c), 7° a), b) 9° a), b), c), d), 10°, 11° a) b), 12°, 13°, 22°, 32°, 34°, 38° ; 43° a), b) de l'annexe à l'article R. 122-2 du code de l'environnement :

Point de départ :

Long. \_\_\_ ° \_\_\_ ' \_\_\_ " Lat. \_\_\_ ° \_\_\_ ' \_\_\_ "

Point d'arrivée :

Long. \_\_\_ ° \_\_\_ ' \_\_\_ " Lat. \_\_\_ ° \_\_\_ ' \_\_\_ "

Communes traversées :

L'intégralité du site se trouve sur la commune de CRITEUIL-LA-MAGDELEINE

#### Joignez à votre demande les annexes n° 2 à 6

4.7 S'agit-il d'une modification/extension d'une installation ou d'un ouvrage existant ?

Oui

Non

4.7.1 Si oui, cette installation ou cet ouvrage a-t-il fait l'objet d'une évaluation environnementale ?

Oui

Non

4.7.2 Si oui, décrivez sommairement les différentes composantes de votre projet et indiquez à quelle date il a été autorisé ?

<sup>1</sup> Pour l'outre-mer, voir notice explicative

## 5. Sensibilité environnementale de la zone d'implantation envisagée

Afin de réunir les informations nécessaires pour remplir le tableau ci-dessous, vous pouvez vous rapprocher des services instructeurs, et vous référer notamment à l'outil de cartographie interactive CARMEN, disponible sur le site de chaque direction régionale.

Le site Internet du ministère en charge de l'environnement vous propose, dans la rubrique concernant la demande de cas par cas, la liste des sites internet où trouver les données environnementales par région utiles pour remplir le formulaire.

Le projet se situe-t-il :	Oui	Non	Lequel/Laquelle ?
Dans une zone naturelle d'intérêt écologique, faunistique et floristique de type I ou II (ZNIEFF) ?	<input type="checkbox"/>	<input checked="" type="checkbox"/>	ZNIEFF type 2 ref. 540120011 à 300m du site
En zone de montagne ?	<input type="checkbox"/>	<input checked="" type="checkbox"/>	
Dans une zone couverte par un arrêté de protection de biotope ?	<input type="checkbox"/>	<input checked="" type="checkbox"/>	
Sur le territoire d'une commune littorale ?	<input type="checkbox"/>	<input checked="" type="checkbox"/>	
Dans un parc national, un parc naturel marin, une réserve naturelle (nationale ou régionale), une zone de conservation halieutique ou un parc naturel régional ?	<input type="checkbox"/>	<input checked="" type="checkbox"/>	
Sur un territoire couvert par un plan de prévention du bruit, arrêté ou le cas échéant, en cours d'élaboration ?	<input type="checkbox"/>	<input checked="" type="checkbox"/>	
Dans un bien inscrit au patrimoine mondial ou sa zone tampon, un monument historique ou ses abords ou un site patrimonial remarquable ?	<input type="checkbox"/>	<input checked="" type="checkbox"/>	Le site n'est pas dans le périmètre d'un monument historique classé ou inscrit. A noter : - à 1,2km au nord-ouest du site, l'église SAINT-JEAN-BAPTISTE sur la commune de CRITEUIL-LA-MAGDELEINE
Dans une zone humide ayant fait l'objet d'une délimitation ?	<input type="checkbox"/>	<input checked="" type="checkbox"/>	

Dans une commune couverte par un plan de prévention des risques naturels prévisibles (PPRN) ou par un plan de prévention des risques technologiques (PPRT) ? Si oui, est-il prescrit ou approuvé ?	<input type="checkbox"/>	<input checked="" type="checkbox"/>	
Dans un site ou sur des sols pollués ?	<input type="checkbox"/>	<input checked="" type="checkbox"/>	Selon la base de données BASOL on recense : - le site de la Station service SHELL à 7,2 km au sud-est sur la commune de BARBEZIEUX-SAINT-HILAIRE
Dans une zone de répartition des eaux ?	<input checked="" type="checkbox"/>	<input type="checkbox"/>	Oui dans la zone de répartition des eaux ZRE1601
Dans un périmètre de protection rapprochée d'un captage d'eau destiné à la consommation humaine ou d'eau minérale naturelle ?	<input checked="" type="checkbox"/>	<input type="checkbox"/>	Oui dans le périmètre de protection rapproché - secteur général SAINT SAVINIEN-Coulonge
Dans un site inscrit ?	<input type="checkbox"/>	<input checked="" type="checkbox"/>	
<b>Le projet se situe-t-il, dans ou à proximité :</b>	<b>Oui</b>	<b>Non</b>	<b>Lequel et à quelle distance ?</b>
D'un site Natura 2000 ?	<input type="checkbox"/>	<input checked="" type="checkbox"/>	On peut noter : - la zone NATURA FR5400417, à 300m au sud du site
D'un site classé ?	<input type="checkbox"/>	<input checked="" type="checkbox"/>	

6. Caractéristiques de l'impact potentiel du projet sur l'environnement et la santé humaine au vu des informations disponibles

6.1 Le projet envisagé est-il **susceptible** d'avoir les incidences notables suivantes ?

Veillez compléter le tableau suivant :

Incidences potentielles		Oui	Non	De quelle nature ? De quelle importance ? <i>Appréciez sommairement l'impact potentiel</i>
<b>Ressources</b>	Engendre-t-il des prélèvements d'eau ? Si oui, dans quel milieu ?	<input type="checkbox"/>	<input checked="" type="checkbox"/>	
	Impliquera-t-il des drainages / ou des modifications prévisibles des masses d'eau souterraines ?	<input type="checkbox"/>	<input checked="" type="checkbox"/>	
	Est-il excédentaire en matériaux ?	<input checked="" type="checkbox"/>	<input type="checkbox"/>	Oui, les matériaux serviront à l'aménagement des voies ou seront évacués
	Est-il déficitaire en matériaux ? Si oui, utilise-t-il les ressources naturelles du sol ou du sous-sol ?	<input type="checkbox"/>	<input checked="" type="checkbox"/>	
<b>Milieu naturel</b>	Est-il susceptible d'entraîner des perturbations, des dégradations, des destructions de la biodiversité existante : faune, flore, habitats, continuités écologiques ?	<input type="checkbox"/>	<input checked="" type="checkbox"/>	Non. Le projet est situé dans une zone de corridors diffus. On note à proximité un corridor d'importance régionale qui ne sera pas impacté car il n'y aura pas de rejets dans l'environnement. Les chais projets seront en rétention déportée.
	Si le projet est situé dans ou à proximité d'un site Natura 2000, est-il susceptible d'avoir un impact sur un habitat / une espèce inscrit(e) au Formulaire Standard de Données du site ?	<input type="checkbox"/>	<input checked="" type="checkbox"/>	Non. Les chais seront hors zone NATURA (distante de 300m). De plus, l'activité de vieillissement d'alcool ne génère pas de nuisances. Il n'y aura pas de rejets d'effluents dans l'environnement.

	Est-il susceptible d'avoir des incidences sur les autres zones à sensibilité particulière énumérées au 5.2 du présent formulaire ?	<input type="checkbox"/>	<input checked="" type="checkbox"/>	Non. La seule zone concernée est la zone de répartition des eaux. Il n'y a pas de prélèvements dans la nappe prévu dans le cadre du projet.
	Engendre-t-il la consommation d'espaces naturels, agricoles, forestiers, maritimes ?	<input checked="" type="checkbox"/>	<input type="checkbox"/>	Le projet consomme environ 9000 m2 de surfaces agricoles, actuellement en friche.
<b>Risques</b>	Est-il concerné par des risques technologiques ?	<input checked="" type="checkbox"/>	<input type="checkbox"/>	Uniquement ceux des installations de stockage du site. Les risques associés aux chais projetés sont l'incendie, la pollution et l'explosion. La maîtrise de ces risques sera démontrée dans l'étude de dangers.
	Est-il concerné par des risques naturels ?	<input type="checkbox"/>	<input checked="" type="checkbox"/>	Le site n'est pas concerné par un TRI. La commune est recensée dans un Atlas de zone inondable, mais les installations projetées sont hors zone. La commune de CRITEUIL-LA-MAGDELEINE n'est pas soumise à un PPRN. Le site n'est pas concerné par le risque de mouvement de terrain ou de cavités souterraines. Le site est en zone d'aléa fort de retrait gonflement des argiles. Le site est en zone sismique modérée.
	Engendre-t-il des risques sanitaires ? Est-il concerné par des risques sanitaires ?	<input type="checkbox"/> <input type="checkbox"/>	<input checked="" type="checkbox"/> <input checked="" type="checkbox"/>	
<b>Nuisances</b>	Engendre-t-il des déplacements/des trafics	<input checked="" type="checkbox"/>	<input type="checkbox"/>	Les déplacements supplémentaires seront limités dans la mesure où l'activité projetée dans les chais concerne du vieillissement et donc peu de mouvements. Les déplacements de véhicules sont estimés à 4 véhicules légers par jour et 1 camion par semaine et cela toute l'année. La construction des 3 nouveaux chais n'aura pas pour conséquence d'augmenter significativement le trafic.
	Est-il source de bruit ? Est-il concerné par des nuisances sonores ?	<input type="checkbox"/> <input type="checkbox"/>	<input checked="" type="checkbox"/> <input checked="" type="checkbox"/>	Non, les chais projetés seront éloignés des tiers et ne seront pas source de bruit (activité de vieillissement).

	<p>Engendre-t-il des odeurs ?</p> <p>Est-il concerné par des nuisances olfactives ?</p>	<input type="checkbox"/>	<input checked="" type="checkbox"/>	
	<p>Engendre-t-il des vibrations ?</p> <p>Est-il concerné par des vibrations ?</p>	<input type="checkbox"/>	<input checked="" type="checkbox"/>	
	<p>Engendre-t-il des émissions lumineuses ?</p> <p>Est-il concerné par des émissions lumineuses ?</p>	<input type="checkbox"/>	<input checked="" type="checkbox"/>	
<b>Emissions</b>	<p>Engendre-t-il des rejets dans l'air ?</p>	<input type="checkbox"/>	<input checked="" type="checkbox"/>	<p>Non hormis l'évaporation d'alcool due à "la part des anges" estimée à 2% annuels du stock.</p> <p>Avec une QSP fixé à 1613 m<sup>3</sup>, cela représente environ 31 t par an.</p>
	<p>Engendre-t-il des rejets liquides ?</p> <p>Si oui, dans quel milieu ?</p>	<input type="checkbox"/>	<input checked="" type="checkbox"/>	<p>Les eaux pluviales de toiture seront exemptes de pollution et seront infiltrées sur la parcelle dans une noue.</p> <p>Il n'y a pas d'enrobé hormis la zone de dépotage et sa voie d'accès au milieu du site. Cette zone sera raccordée sur un séparateur d'hydrocarbures.</p>
	<p>Engendre-t-il des effluents ?</p>	<input type="checkbox"/>	<input checked="" type="checkbox"/>	
	<p>Engendre-t-il la production de déchets non dangereux, inertes, dangereux ?</p>	<input type="checkbox"/>	<input checked="" type="checkbox"/>	<p>Hormis exceptionnellement quelques eaux de lavage qui seraient récupérées puis traitées par REVICO, il n'y aura pas de production de déchets.</p>

<b>Patrimoine / Cadre de vie / Population</b>	Est-il susceptible de porter atteinte au patrimoine architectural, culturel, archéologique et paysager ?	<input type="checkbox"/>	<input checked="" type="checkbox"/>	Le site est hors zone de présomption de prescription archéologique.
	Engendre-t-il des modifications sur les activités humaines (agriculture, sylviculture, urbanisme, aménagements), notamment l'usage du sol ?	<input type="checkbox"/>	<input checked="" type="checkbox"/>	Non hormis la conversion de l'emprise du projet qui était une zone de friche agricole en chais et en voirie de desserte.

**6.2 Les incidences du projet identifiées au 6.1 sont-elles susceptibles d'être cumulées avec d'autres projets existants ou approuvés ?**

Oui  Non  Si oui, décrivez lesquelles :

**6.3 Les incidences du projet identifiées au 6.1 sont-elles susceptibles d'avoir des effets de nature transfrontière ?**

Oui  Non  Si oui, décrivez lesquels :

**6.4 Description, le cas échéant, des mesures et des caractéristiques du projet destinées à éviter ou réduire les effets négatifs notables du projet sur l'environnement ou la santé humaine (pour plus de précision, il vous est possible de joindre une annexe traitant de ces éléments) :**

Tous les chais du site ont un mode constructif identique.

La rétention des écoulements accidentels se fera par rétention déportée pour chaque chai conformément aux exigences réglementaires.

Les eaux pluviales de toiture seront infiltrées sur la parcelle.

Les eaux de voiries en enrobé transiteront par un séparateur d'hydrocarbures avant infiltration sur la parcelle.

**7. Auto-évaluation (facultatif)**

Au regard du formulaire rempli, estimez-vous qu'il est nécessaire que votre projet fasse l'objet d'une évaluation environnementale ou qu'il devrait en être dispensé ? Expliquez pourquoi.

La création des chais de vieillissement est hors zone protégée de type NATURA, ZNIEFF,...

Les chais seront en rétention déportée.

Il y aura peu de trafic associé à ces stockages car ils sont destinés à du vieillissement d'alcools.

L'impact environnemental du projet est faible et se traduit essentiellement par une consommation d'espaces agricoles limitée et nécessaire à l'activité de l'entreprise.

Les eaux pluviales seront infiltrées sur site et celles susceptibles de contenir des hydrocarbures transiteront par un séparateur d'hydrocarbures.

Le projet n'entraînera pas de production de déchets.

**8. Annexes**

**8.1 Annexes obligatoires**

Objet		
1	Document CERFA n°14734 intitulé « informations nominatives relatives au maître d'ouvrage ou pétitionnaire » - <b>non publié</b> ;	<input checked="" type="checkbox"/>
2	Un plan de situation au 1/25 000 ou, à défaut, à une échelle comprise entre 1/16 000 et 1/64 000 (il peut s'agir d'extraits cartographiques du document d'urbanisme s'il existe) ;	<input checked="" type="checkbox"/>
3	Au minimum, 2 photographies datées de la zone d'implantation, avec une localisation cartographique des prises de vue, l'une devant permettre de situer le projet dans l'environnement proche et l'autre de le situer dans le paysage lointain ;	<input checked="" type="checkbox"/>
4	Un plan du projet <u>ou</u> , pour les travaux, ouvrages ou aménagements visés aux catégories 5° a), 6°a), b) et c), 7°a), b), 9°a), b), c), d), 10°, 11°a), b), 12°, 13°, 22°, 32, 38° ; 43° a) et b) de l'annexe à l'article R. 122-2 du code de l'environnement un projet de tracé ou une enveloppe de tracé ;	<input checked="" type="checkbox"/>
5	Sauf pour les travaux, ouvrages ou aménagements visés aux 5° a), 6°a), b) et c), 7° a), b), 9°a), b), c), d), 10°, 11°a), b), 12°, 13°, 22°, 32, 38° ; 43° a) et b) de l'annexe à l'article R. 122-2 du code de l'environnement : plan des abords du projet (100 mètres au minimum) pouvant prendre la forme de photos aériennes datées et complétées si nécessaire selon les évolutions récentes, à une échelle comprise entre 1/2 000 et 1/5 000. Ce plan devra préciser l'affectation des constructions et terrains avoisinants ainsi que les canaux, plans d'eau et cours d'eau ;	<input checked="" type="checkbox"/>
6	Si le projet est situé dans un site Natura 2000, un plan de situation détaillé du projet par rapport à ce site. Dans les autres cas, une carte permettant de localiser le projet par rapport aux sites Natura 2000 sur lesquels le projet est susceptible d'avoir des effets.	<input type="checkbox"/>

## 8.2 Autres annexes volontairement transmises par le maître d'ouvrage ou pétitionnaire

Veillez compléter le tableau ci-joint en indiquant les annexes jointes au présent formulaire d'évaluation, ainsi que les parties auxquelles elles se rattachent

Objet
Document CERFA - Annexe - Plan de situation 1/25000 Photographies datées de la zone d'implantation Plan cadastral 1/2500 Plan de masse au 1/500 Localisation du projet au regard de la zone natura la plus proche

## 9. Engagement et signature

Je certifie sur l'honneur l'exactitude des renseignements ci-dessus



Fait à

CRITEUIL LA MAGDELAINE

le, 05/12/2019

Signature




**SCEA DU MAINE FONTAINE**

785 Rue de la Distillerie  
16300 CRITEUIL LA MAGDELEINE

Tél. 05 45 36 83 36

Siret 379 365 679 00016 - TVA FR26 379 365 679

Email : [sceamf@orange.fr](mailto:sceamf@orange.fr)

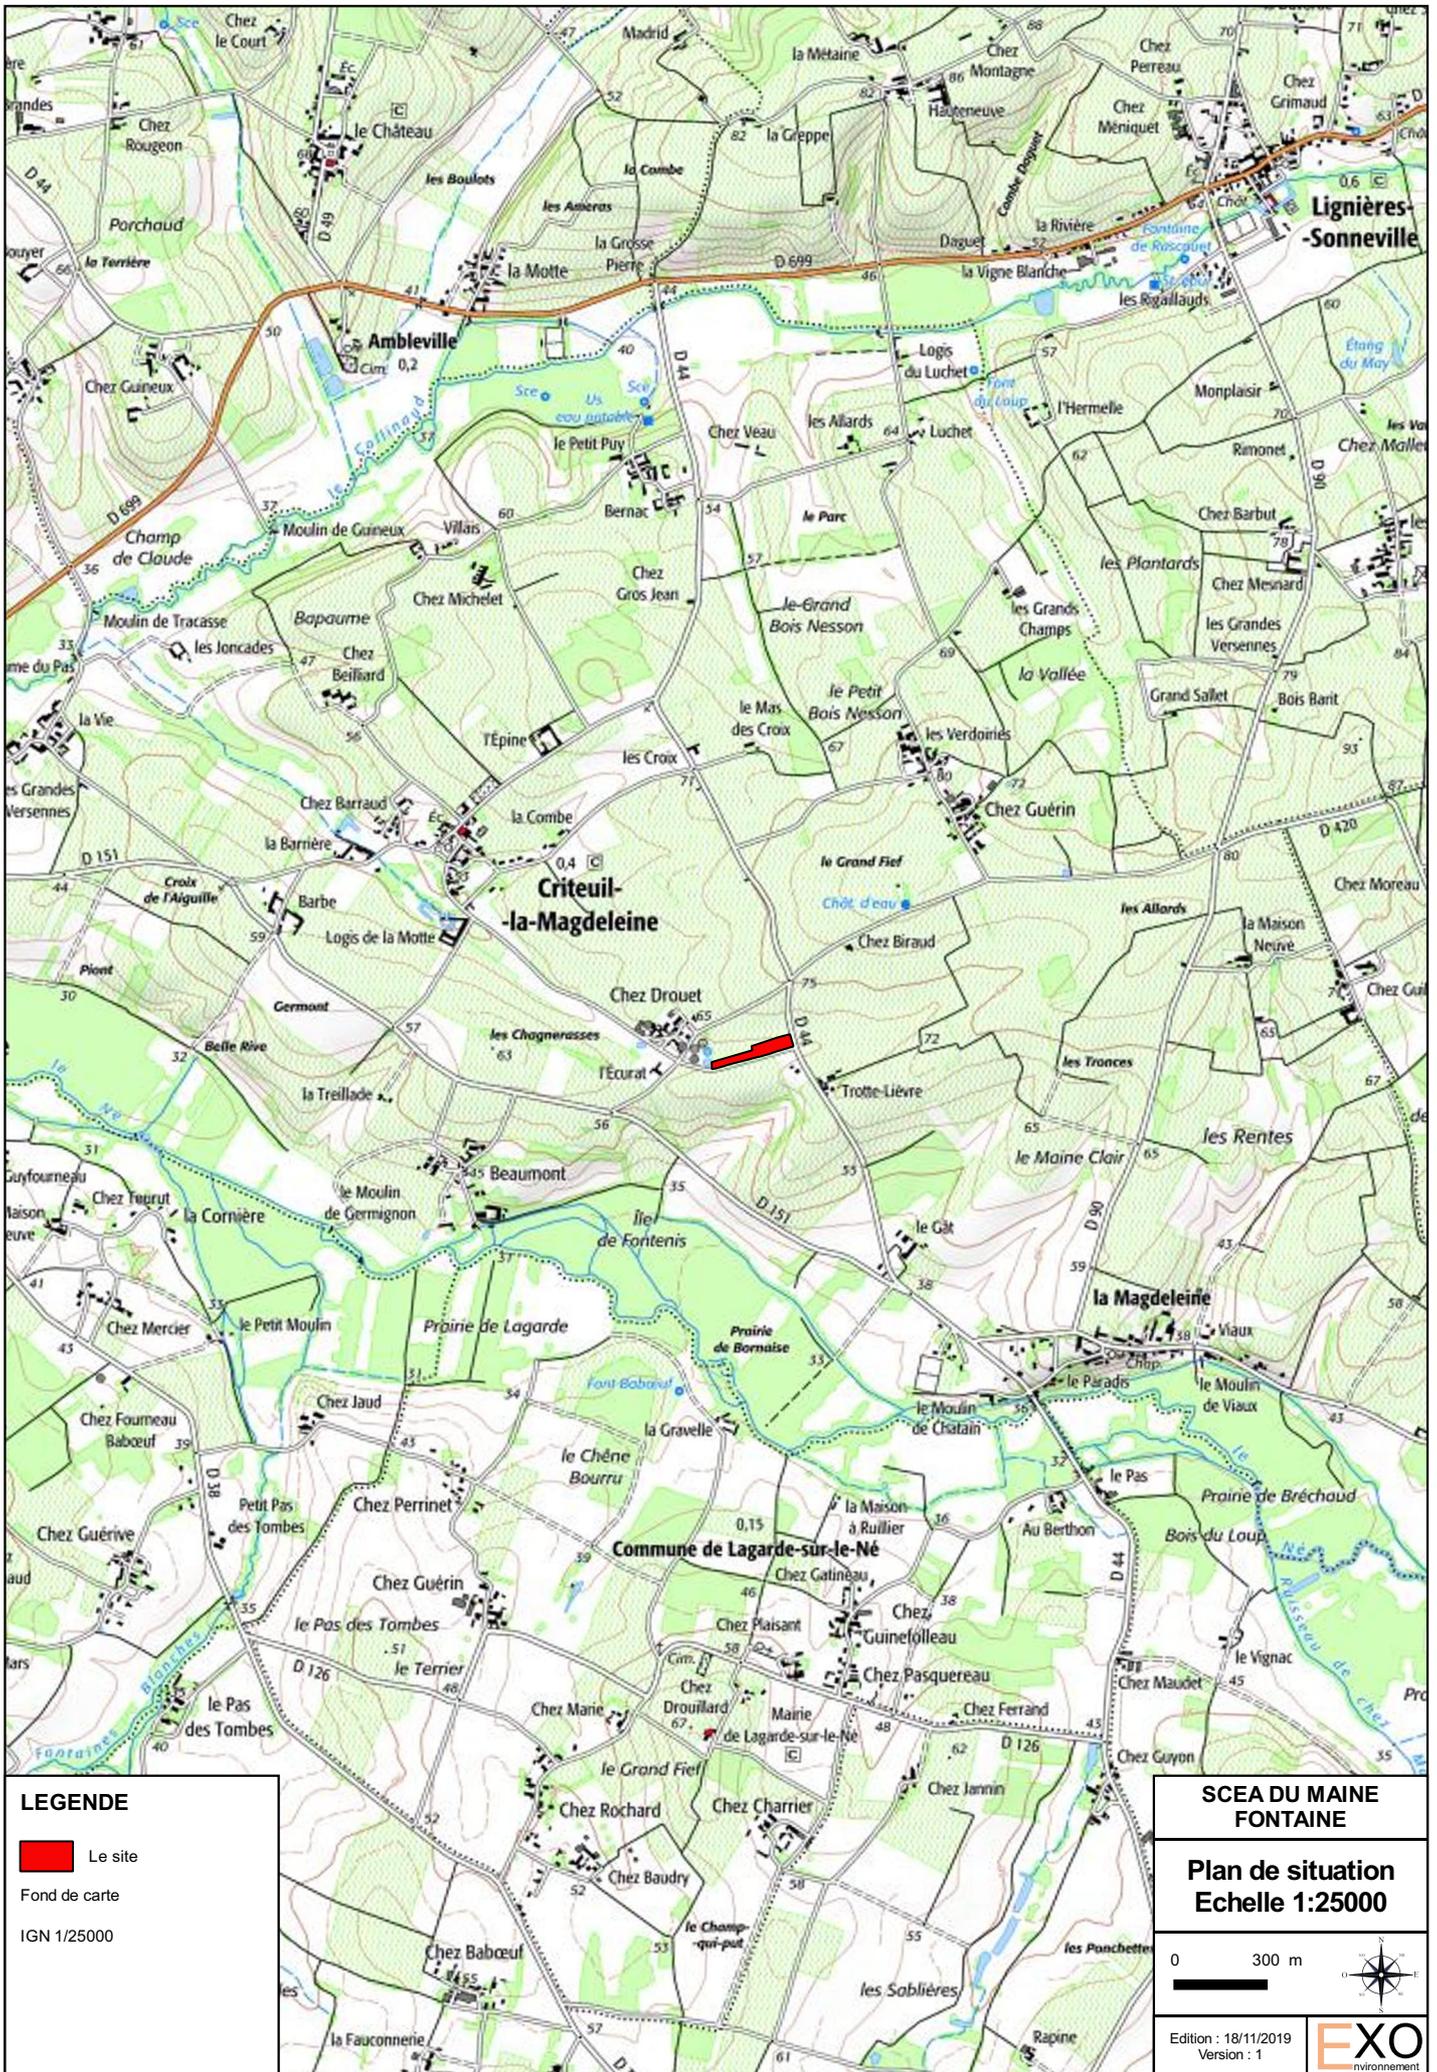

**LEGENDE**


Le site

Fond de carte

IGN 1/25000


**SCEA DU MAINE FONTAINE**

**Plan de situation**  
**Echelle 1:25000**

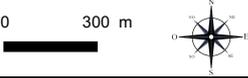0 300 m 

Edition : 18/11/2019  
Version : 1

**EXO**  
environnement

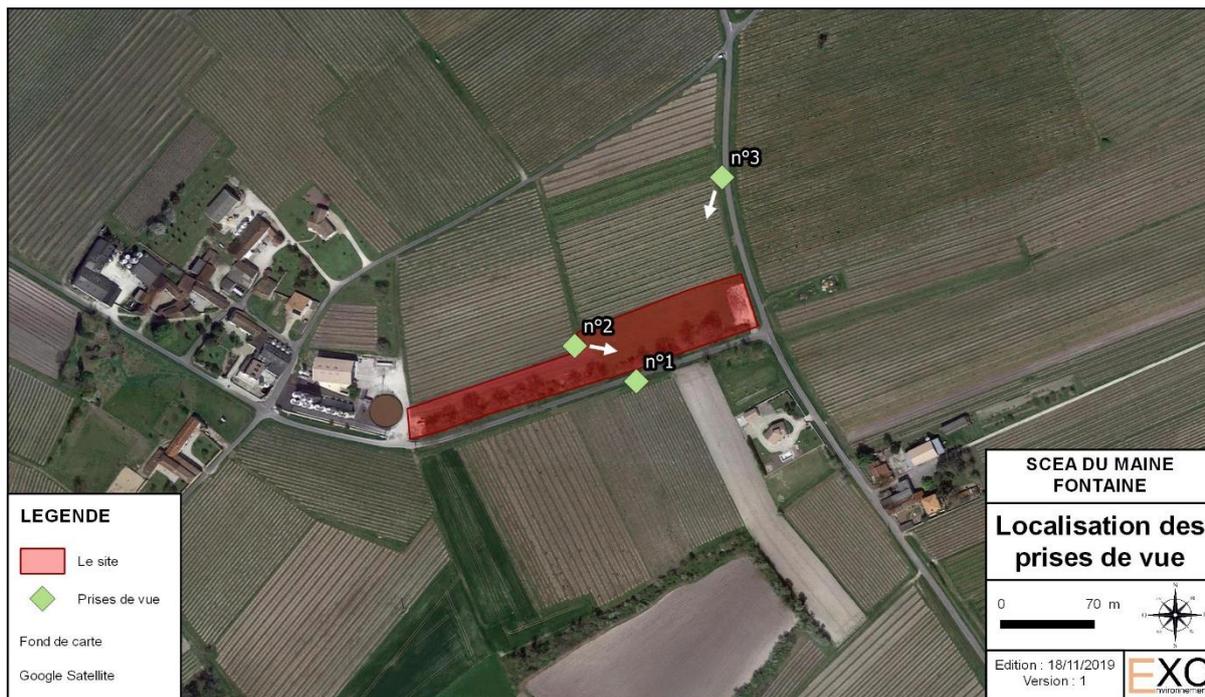

Source : Google maps

Localisation des prises de vue



Source : E-XO (27/08/2019)

Prise de vue n°1 – Entrée du site



Source : E-XO (27/08/2019)

Prise de vue n°2 – Vue rapprochée en bordure de parcelle



Source : E-XO (27/08/2019)

Prise de vue n°3 – Vue éloignée (axe nord-sud)



**SCEA MAINE FONTAINE**  
Construction de deux Chai

**ARCHITECTURE DIMENSION**  
Tél. : 05 46 91 96 68  
1 rue de l'Alouette - 17800 PONS  
architecture@dimension-dimensions.com  
archi.dim@wanadoo.fr  
www.architecture-dimension.fr

**Plan ICPE 1/2500**  
**Echelle : 1/2500**  
**19051**

**ESQ**  
Dessiné le 09/10/2019  
Modifié le 23/10/2019  
24/10/2019  
25/10/2019  
13/11/2019  
02/12/2019

5153200

5152800

LES DOTTERIES

LE PE

CHAMPS DE CHORTAUD

CHEZ DROUET HANGAR

CHEZ BIRAUD

CHEZ DROUET

Rue de la distillerie

Rue de l'Ecurat

LES GROISILLONS

LES PETITS GROISILLONS

COMBE DES RIVAUX

COMBE DES BAYES

LIMITE DES 200 m

LIMITE DES 200 m

LIMITE DES 200 m

D44 - Route des vignes

Rue de chez Drouet

CHAMP AGRICOLE

CHAMP AGRICOLE

GARAGE

HABITATION

HABITATION

HANGAR

HABITATION

HANGAR

HABITATION

HANGAR

HABITATION

HANGAR

HABITATION

HANGAR

HABITATION

HANGAR

HABITATION

BÂCHE SOUPLE INCENDIE 450m3

RÉTENTION

FOSSE D'EXTINCTION

NOUE 350m3

CHAI 1

CHAI 2

CHAI 3


LOCAL BIA

PIECES DE COGNAC

CHAI 1

CHAI 2

CHAI 3

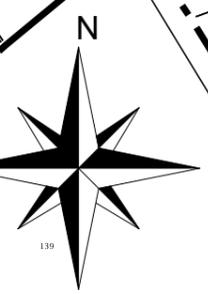


Tél. : 05 46 91 96 68  
1 rue de l'Alouette - 17800 PONS

Plan ICPE 1/2500  
Echelle : 1/2500  
19051

**ESQ**  
Dessiné le 09/10/2019  
Modifié le 23/10/2019  
24/10/2019  
25/10/2019  
13/11/2019  
02/12/2019

# PIECES DE COGNAC

# LES GROISILLONS

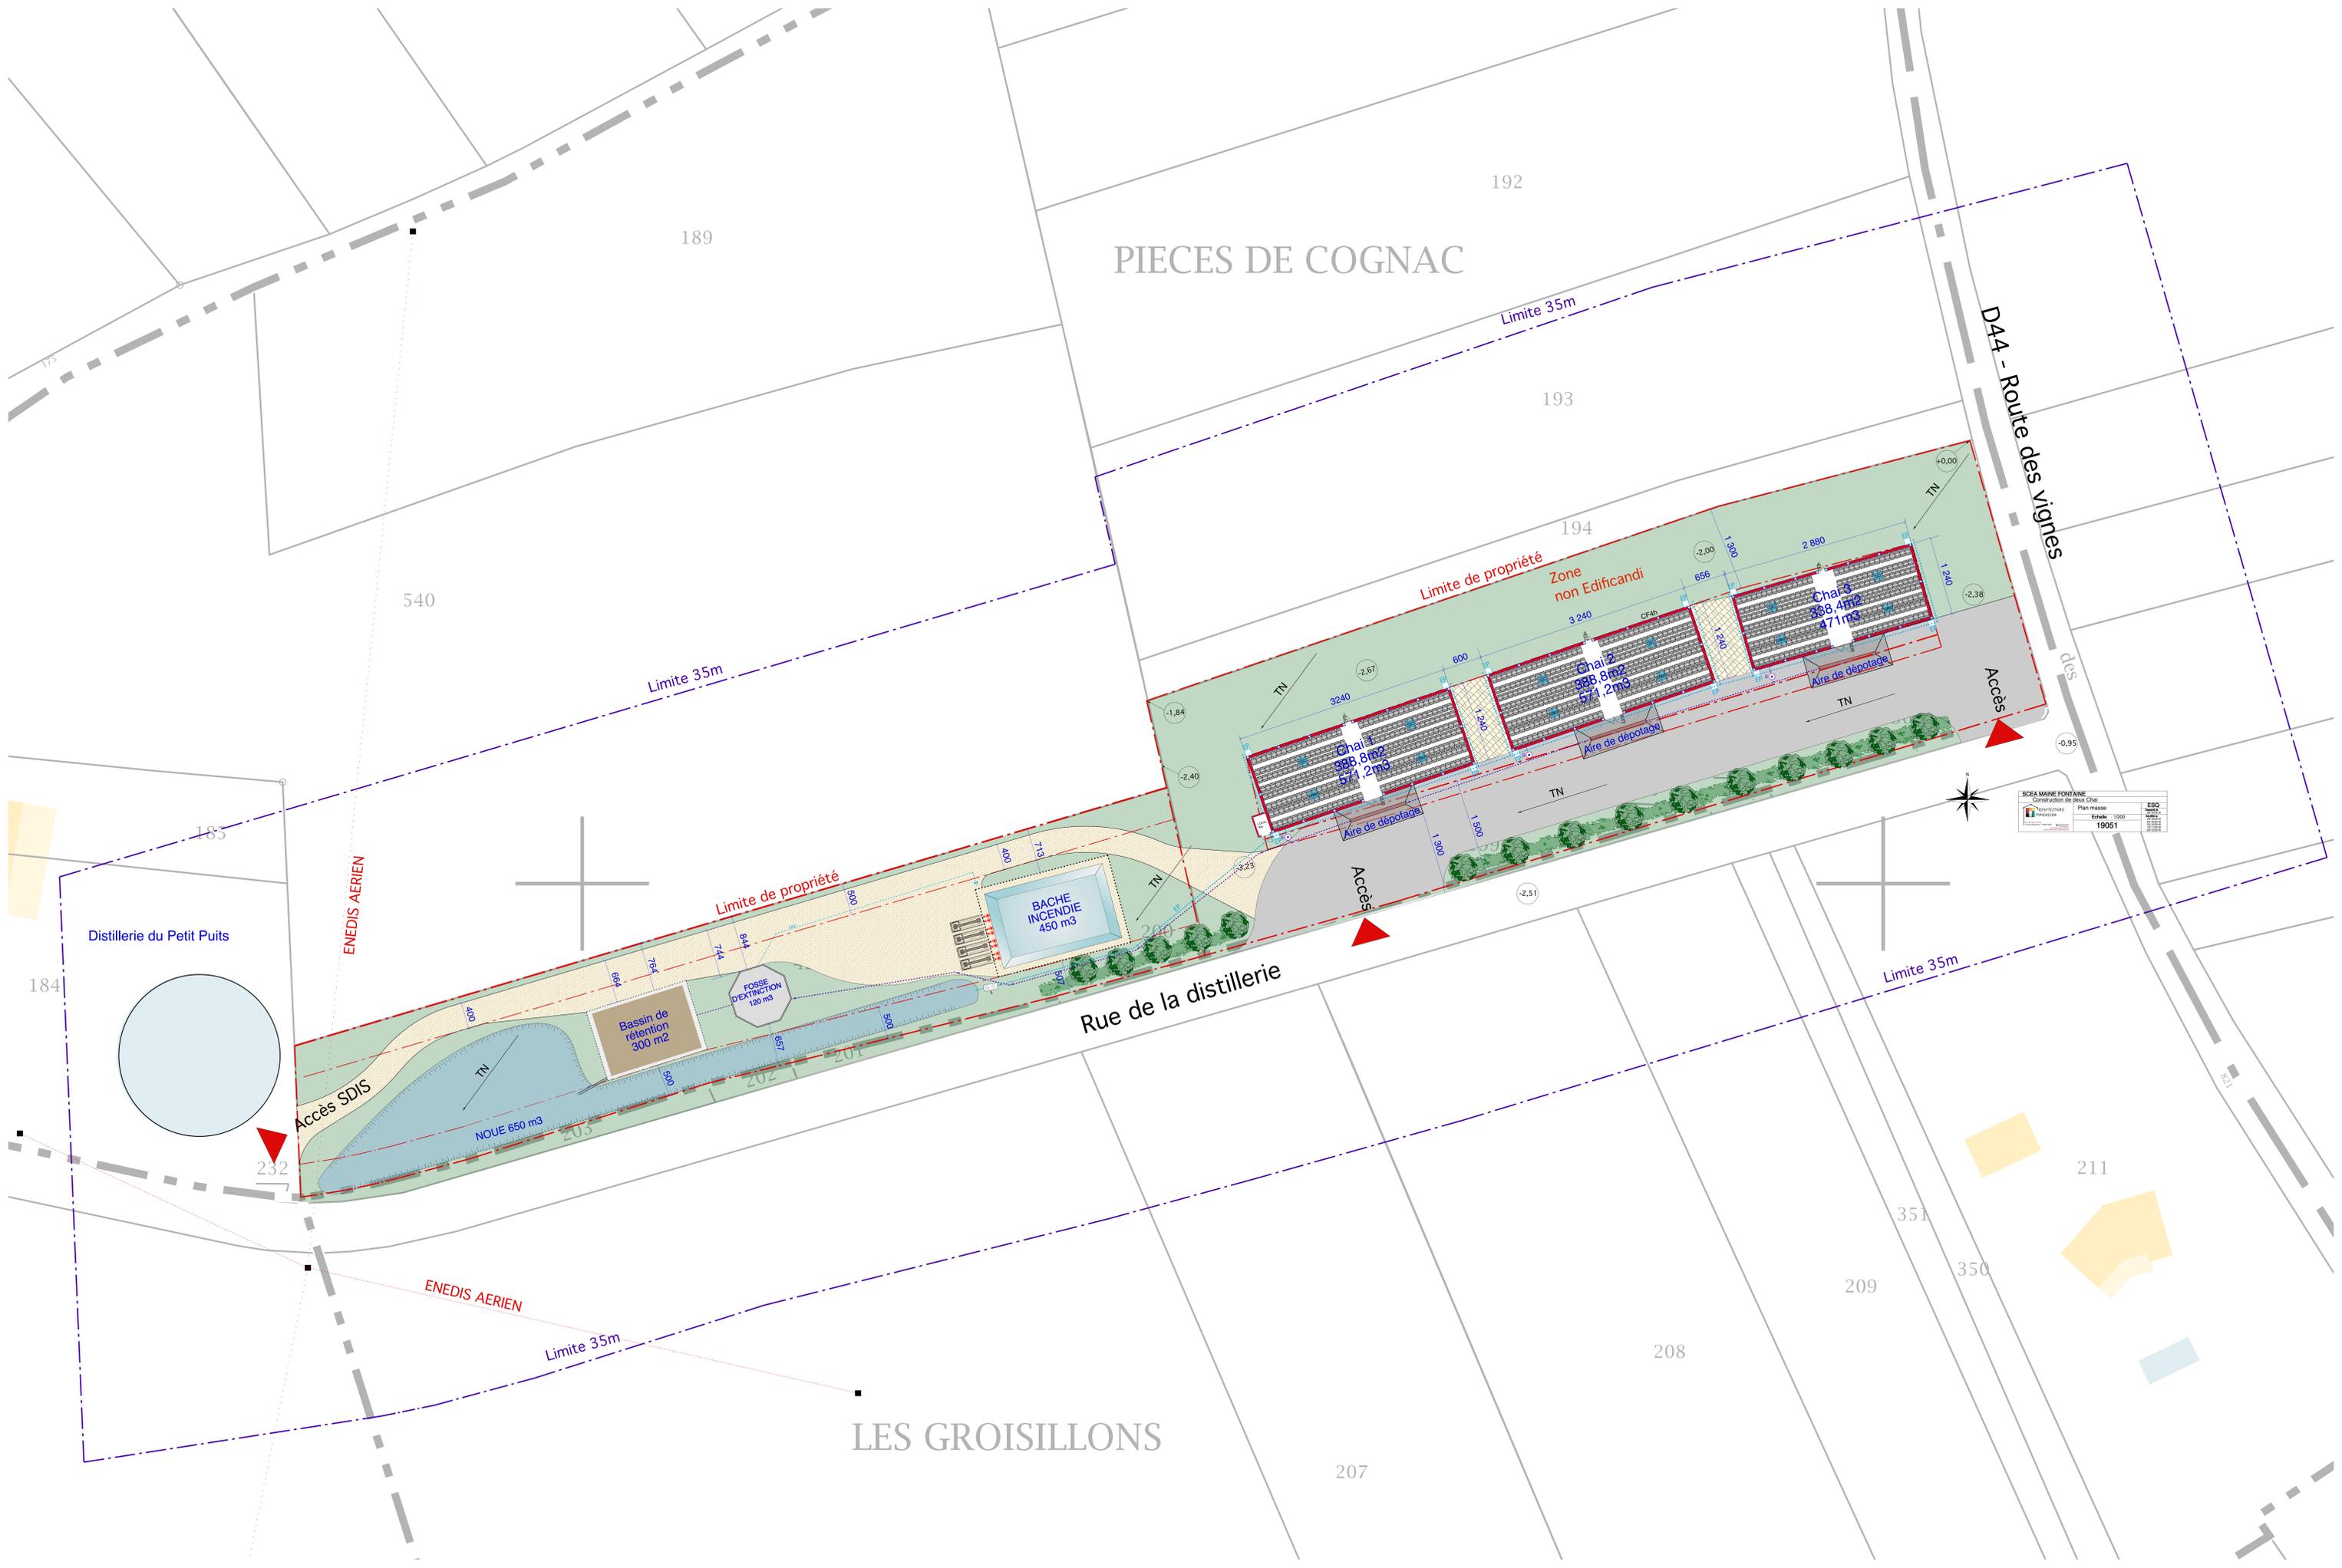

SCEA MAINE FONTAINE	
Construction de deux Chais	
ESQ	19051
Plan masse	1/200
Echelle: 1/200	
Date: 19051	



Source : DREAL Nouvelle Aquitaine

Localisation des zones NATURA