

Ce formulaire sera publié sur le site internet de l'autorité environnementale  
Avant de remplir cette demande, lire attentivement la notice explicative

## Cadre réservé à l'autorité environnementale

Date de réception :

24/09/2021

Dossier complet le :

05/11/2021

N° d'enregistrement :

2021-11632

### 1. Intitulé du projet

Aménagement d'un local commercial et modification de façades

### 2. Identification du (ou des) maître(s) d'ouvrage ou du (ou des) pétitionnaire(s)

#### 2.1 Personne physique

Nom

Prénom

#### 2.2 Personne morale

Dénomination ou raison sociale

SAS L'ATELIER BOUCHERIE

Nom, prénom et qualité de la personne  
habilitée à représenter la personne morale

Mr Grégory Pangrazzi

RCS / SIRET

8 1 8 1 2 9 4 6 2 0 0 0 1 1

Forme juridique SAS

Joignez à votre demande l'annexe obligatoire n°1

### 3. Catégorie(s) applicable(s) du tableau des seuils et critères annexé à l'article R. 122-2 du code de l'environnement et dimensionnement correspondant du projet

N° de catégorie et sous-catégorie	Caractéristiques du projet au regard des seuils et critères de la catégorie (Préciser les éventuelles rubriques issues d'autres nomenclatures (ICPE, IOTA, etc.))
41°a	92 places

### 4. Caractéristiques générales du projet

Doivent être annexées au présent formulaire les pièces énoncées à la rubrique 8.1 du formulaire

#### 4.1 Nature du projet, y compris les éventuels travaux de démolition

Aménagement d'un local commercial (boucherie et poissonnerie)  
Avec un parking de 92 places

## 4.2 Objectifs du projet

Le parking permettra un stationnement et un accès aux clients en toute sécurité.

## 4.3 Décrivez sommairement le projet

### 4.3.1 dans sa phase travaux

Création du parking

### 4.3.2 dans sa phase d'exploitation

Commerces ouverts du lundi au samedi

#### 4.4 A quelle(s) procédure(s) administrative(s) d'autorisation le projet a-t-il été ou sera-t-il soumis ?

La décision de l'autorité environnementale devra être jointe au(x) dossier(s) d'autorisation(s).

Permis de construire en cours d'instruction  
PC 040 202 21 00024

#### 4.5 Dimensions et caractéristiques du projet et superficie globale de l'opération - préciser les unités de mesure utilisées

Grandeurs caractéristiques	Valeur(s)
92	places de stationnement

#### 4.6 Localisation du projet

Adresse et commune(s)  
d'implantation

15 Rue d'Ossau - 40 180 Narosse

Coordonnées géographiques<sup>1</sup>

Long. \_\_\_° \_\_\_' \_\_\_" \_\_\_ Lat. \_\_\_° \_\_\_' \_\_\_" \_\_\_

Pour les catégories 5° a), 6° a), b) et c), 7° a), b) 9° a), b), c), d), 10°, 11° a) b), 12°, 13°, 22°, 32°, 34°, 38° ; 43° a), b) de l'annexe à l'article R. 122-2 du code de l'environnement :

Point de départ :

Long. \_\_\_° \_\_\_' \_\_\_" \_\_\_ Lat. \_\_\_° \_\_\_' \_\_\_" \_\_\_

Point d'arrivée :

Long. \_\_\_° \_\_\_' \_\_\_" \_\_\_ Lat. \_\_\_° \_\_\_' \_\_\_" \_\_\_

Communes traversées :

Joignez à votre demande les annexes n° 2 à 6

4.7 S'agit-il d'une modification/extension d'une installation ou d'un ouvrage existant ?

Oui

Non

4.7.1 Si oui, cette installation ou cet ouvrage a-t-il fait l'objet d'une évaluation environnementale ?

Oui

Non

4.7.2 Si oui, décrivez sommairement les différentes composantes de votre projet et indiquez à quelle date il a été autorisé ?

<sup>1</sup> Pour l'outre-mer, voir notice explicative

## 5. Sensibilité environnementale de la zone d'implantation envisagée

Afin de réunir les informations nécessaires pour remplir le tableau ci-dessous, vous pouvez vous rapprocher des services instructeurs, et vous référer notamment à l'outil de cartographie interactive CARMEN, disponible sur le site de chaque direction régionale.

Le site Internet du ministère en charge de l'environnement vous propose, dans la rubrique concernant la demande de cas par cas, la liste des sites internet où trouver les données environnementales par région utiles pour remplir le formulaire.

Le projet se situe-t-il :	Oui	Non	Lequel/Laquelle ?
Dans une zone naturelle d'intérêt écologique, faunistique et floristique de type I ou II (ZNIEFF) ?	<input type="checkbox"/>	<input checked="" type="checkbox"/>	
En zone de montagne ?	<input type="checkbox"/>	<input checked="" type="checkbox"/>	
Dans une zone couverte par un arrêté de protection de biotope ?	<input type="checkbox"/>	<input checked="" type="checkbox"/>	
Sur le territoire d'une commune littorale ?	<input type="checkbox"/>	<input checked="" type="checkbox"/>	
Dans un parc national, un parc naturel marin, une réserve naturelle (nationale ou régionale), une zone de conservation halieutique ou un parc naturel régional ?	<input type="checkbox"/>	<input checked="" type="checkbox"/>	
Sur un territoire couvert par un plan de prévention du bruit, arrêté ou le cas échéant, en cours d'élaboration ?	<input type="checkbox"/>	<input checked="" type="checkbox"/>	
Dans un bien inscrit au patrimoine mondial ou sa zone tampon, un monument historique ou ses abords ou un site patrimonial remarquable ?	<input type="checkbox"/>	<input checked="" type="checkbox"/>	
Dans une zone humide ayant fait l'objet d'une délimitation ?	<input type="checkbox"/>	<input checked="" type="checkbox"/>	

Dans une commune couverte par un plan de prévention des risques naturels prévisibles (PPRN) ou par un plan de prévention des risques technologiques (PPRT) ? Si oui, est-il prescrit ou approuvé ?	<input checked="" type="checkbox"/>	<input type="checkbox"/>	
Dans un site ou sur des sols pollués ?	<input type="checkbox"/>	<input checked="" type="checkbox"/>	
Dans une zone de répartition des eaux ?	<input type="checkbox"/>	<input checked="" type="checkbox"/>	
Dans un périmètre de protection rapprochée d'un captage d'eau destiné à la consommation humaine ou d'eau minérale naturelle ?	<input type="checkbox"/>	<input checked="" type="checkbox"/>	
Dans un site inscrit ?	<input type="checkbox"/>	<input checked="" type="checkbox"/>	
<b>Le projet se situe-t-il, dans ou à proximité :</b>	<b>Oui</b>	<b>Non</b>	<b>Lequel et à quelle distance ?</b>
D'un site Natura 2000 ?	<input type="checkbox"/>	<input checked="" type="checkbox"/>	
D'un site classé ?	<input type="checkbox"/>	<input checked="" type="checkbox"/>	

**6. Caractéristiques de l'impact potentiel du projet sur l'environnement et la santé humaine au vu des informations disponibles**

**6.1 Le projet envisagé est-il susceptible d'avoir les incidences notables suivantes ?**

Veuillez compléter le tableau suivant :

Incidences potentielles		Oui	Non	De quelle nature ? De quelle importance ? Appréciez sommairement l'impact potentiel
Ressources	Engendre-t-il des prélèvements d'eau ? Si oui, dans quel milieu ?	<input type="checkbox"/>	<input checked="" type="checkbox"/>	
	Impliquera-t-il des drainages / ou des modifications prévisibles des masses d'eau souterraines ?	<input type="checkbox"/>	<input checked="" type="checkbox"/>	
	Est-il excédentaire en matériaux ?	<input type="checkbox"/>	<input checked="" type="checkbox"/>	
	Est-il déficitaire en matériaux ? Si oui, utilise-t-il les ressources naturelles du sol ou du sous-sol ?	<input type="checkbox"/>	<input checked="" type="checkbox"/>	
Milieu naturel	Est-il susceptible d'entraîner des perturbations, des dégradations, des destructions de la biodiversité existante : faune, flore, habitats, continuités écologiques ?	<input type="checkbox"/>	<input checked="" type="checkbox"/>	
	Si le projet est situé dans ou à proximité d'un site Natura 2000, est-il susceptible d'avoir un impact sur un habitat / une espèce inscrit(e) au Formulaire Standard de Données du site ?	<input type="checkbox"/>	<input checked="" type="checkbox"/>	

	Est-il susceptible d'avoir des incidences sur les autres zones à sensibilité particulière énumérées au 5.2 du présent formulaire ?	<input type="checkbox"/>	<input checked="" type="checkbox"/>	
	Engendre-t-il la consommation d'espaces naturels, agricoles, forestiers, maritimes ?	<input type="checkbox"/>	<input checked="" type="checkbox"/>	
<b>Risques</b>	Est-il concerné par des risques technologiques ?	<input type="checkbox"/>	<input checked="" type="checkbox"/>	
	Est-il concerné par des risques naturels ?	<input type="checkbox"/>	<input checked="" type="checkbox"/>	
	Engendre-t-il des risques sanitaires ?	<input type="checkbox"/>	<input checked="" type="checkbox"/>	
	Est-il concerné par des risques sanitaires ?	<input type="checkbox"/>	<input checked="" type="checkbox"/>	
<b>Nuisances</b>	Engendre-t-il des déplacements/des trafics	<input checked="" type="checkbox"/>	<input type="checkbox"/>	
	Est-il source de bruit ?	<input type="checkbox"/>	<input checked="" type="checkbox"/>	
	Est-il concerné par des nuisances sonores ?	<input type="checkbox"/>	<input checked="" type="checkbox"/>	

	<p>Engendre-t-il des odeurs ?</p> <p>Est-il concerné par des nuisances olfactives ?</p>	<input type="checkbox"/> <input type="checkbox"/>	<input checked="" type="checkbox"/> <input checked="" type="checkbox"/>	
	<p>Engendre-t-il des vibrations ?</p> <p>Est-il concerné par des vibrations ?</p>	<input type="checkbox"/> <input type="checkbox"/>	<input checked="" type="checkbox"/> <input checked="" type="checkbox"/>	
	<p>Engendre-t-il des émissions lumineuses ?</p> <p>Est-il concerné par des émissions lumineuses ?</p>	<input type="checkbox"/> <input type="checkbox"/>	<input checked="" type="checkbox"/> <input checked="" type="checkbox"/>	
<b>Emissions</b>	<p>Engendre-t-il des rejets dans l'air ?</p>	<input checked="" type="checkbox"/>	<input type="checkbox"/>	
	<p>Engendre-t-il des rejets liquides ?</p> <p>Si oui, dans quel milieu ?</p>	<input type="checkbox"/>	<input checked="" type="checkbox"/>	
	<p>Engendre-t-il des effluents ?</p>	<input type="checkbox"/>	<input checked="" type="checkbox"/>	
	<p>Engendre-t-il la production de déchets non dangereux, inertes, dangereux ?</p>	<input type="checkbox"/>	<input checked="" type="checkbox"/>	

<b>Patrimoine / Cadre de vie / Population</b>	Est-il susceptible de porter atteinte au patrimoine architectural, culturel, archéologique et paysager ?	<input type="checkbox"/>	<input checked="" type="checkbox"/>
	Engendre-t-il des modifications sur les activités humaines (agriculture, sylviculture, urbanisme, aménagements), notamment l'usage du sol ?	<input type="checkbox"/>	<input checked="" type="checkbox"/>

**6.2 Les incidences du projet identifiées au 6.1 sont-elles susceptibles d'être cumulées avec d'autres projets existants ou approuvés ?**

Oui  Non  Si oui, décrivez lesquelles :

**6.3 Les incidences du projet identifiées au 6.1 sont-elles susceptibles d'avoir des effets de nature transfrontière ?**

Oui  Non  Si oui, décrivez lesquels :

**6.4 Description, le cas échéant, des mesures et des caractéristiques du projet destinées à éviter ou réduire les effets négatifs notables du projet sur l'environnement ou la santé humaine (pour plus de précision, il vous est possible de joindre une annexe traitant de ces éléments) :**

### 7. Auto-évaluation (facultatif)

Au regard du formulaire rempli, estimez-vous qu'il est nécessaire que votre projet fasse l'objet d'une évaluation environnementale ou qu'il devrait en être dispensé ? Expliquez pourquoi.

### 8. Annexes

#### 8.1 Annexes obligatoires

Objet		
1	Document CERFA n°14734 intitulé « informations nominatives relatives au maître d'ouvrage ou pétitionnaire » - <b>non publié</b> ;	<input checked="" type="checkbox"/>
2	Un plan de situation au 1/25 000 ou, à défaut, à une échelle comprise entre 1/16 000 et 1/64 000 (Il peut s'agir d'extraits cartographiques du document d'urbanisme s'il existe) ;	<input checked="" type="checkbox"/>
3	Au minimum, 2 photographies datées de la zone d'implantation, avec une localisation cartographique des prises de vue, l'une devant permettre de situer le projet dans l'environnement proche et l'autre de le situer dans le paysage lointain ;	<input checked="" type="checkbox"/>
4	Un plan du projet <u>ou</u> , pour les travaux, ouvrages ou aménagements visés aux catégories 5° a), 6°a), b) et c), 7°a), b), 9°a), b), c), d), 10°, 11°a), b), 12°, 13°, 22°, 32, 38° ; 43° a) et b) de l'annexe à l'article R. 122-2 du code de l'environnement un projet de tracé ou une enveloppe de tracé ;	<input checked="" type="checkbox"/>
5	Sauf pour les travaux, ouvrages ou aménagements visés aux 5° a), 6°a), b) et c), 7° a), b), 9°a), b), c), d), 10°, 11°a), b), 12°, 13°, 22°, 32, 38° ; 43° a) et b) de l'annexe à l'article R. 122-2 du code de l'environnement : plan des abords du projet (100 mètres au minimum) pouvant prendre la forme de photos aériennes datées et complétées si nécessaire selon les évolutions récentes, à une échelle comprise entre 1/2 000 et 1/5 000. Ce plan devra préciser l'affectation des constructions et terrains avoisinants ainsi que les canaux, plans d'eau et cours d'eau ;	<input type="checkbox"/>
6	Si le projet est situé dans un site Natura 2000, un plan de situation détaillé du projet par rapport à ce site. Dans les autres cas, une carte permettant de localiser le projet par rapport aux sites Natura 2000 sur lesquels le projet est susceptible d'avoir des effets.	<input type="checkbox"/>

## 8.2 Autres annexes volontairement transmises par le maître d'ouvrage ou pétitionnaire

Veillez compléter le tableau ci-joint en indiquant les annexes jointes au présent formulaire d'évaluation, ainsi que les parties auxquelles elles se rattachent

Objet

## 9. Engagement et signature

Je certifie sur l'honneur l'exactitude des renseignements ci-dessus:

Fait à

ST PAUL LES DAX

le,

24/09/2021

Signature





Photographie 01



Photographie 02



Photographie 03

LE PRESENT DOCUMENT SE LIMITE A UNE DEMARCHE ADMINISTRATIVE PERMIS DE CONSTRUIRE. LES INDICATIONS TECHNIQUES : COTES, ETC. PORTEES SUR LES PLANS, FONT PARTIE DES ELEMENTS D'EXECUTION SOUS LA RESPONSABILITE DU MAITRE D'OUVRAGE, LE SOUS-SIGNE NE POURRA ETRE TENU RESPONSABLE NI SOLIDAIEMENT, NI IN-SOLIDIUM DES FAUTES COMMISES PAR D'AUTRES INTERVENANTS AUX OPERATIONS DE REALISATION.

**MC**  
MICHEL CAYRE ARCHITECTE DESA  
INSCRIPTION AU TABLEAU DE L'ORDRE DES ARCHITECTES DE FRANCE N°33926  
+33 (0) 6 47 65 94 64  
+33 (0) 9 67 00 82 79  
MAIL: creal-architecture@orange.fr



15 Avenue des Tilleuls - 94 320 - THIAIS  
1 Avenue de Gaillard - 47 000 - AGEN  
111 Rue de Kater - 33 000 - BORDEAUX

**LIEU DE LA CONSTRUCTION :**

Département des Landes  
Commune de Narrosse 40 180  
11, 13 et 15 rue d'Ossau

**MAÎTRE D'OUVRAGE :**  
SAS L'Atelier Boucherie

**OPERATION :**

Nouvel aménagement et  
Modification partielle de façades

PHOTOS ENVIRONNEMENT

Echelle :  
Sans

N° de projet :  
21036

Date:  
05/08/2021

**APPROBATION**

CLIENT

PC  
07



LE PRESENT DOCUMENT SE LIMITE A UNE DEMARCHE ADMINISTRATIVE PERMIS DE CONSTRUIRE, LES INDICATIONS TECHNIQUES : COTES, ETC. PORTEES SUR LES PLANS, FONT PARTIE DES ELEMENTS D'EXECUTION SOUS LA RESPONSABILITE DU MAITRE D'OUVRAGE, LE SOUS-SIGNE NE POURRA ETRE TENU RESPONSABLE NI SOLIDAIREMENT, NI IN-SOLIDIUM DES FAUTES COMMISES PAR D'AUTRES INTERVENANTS AUX OPERATIONS DE REALISATION.



**MC**  
MICHEL CAYRE ARCHITECTE DESA  
INSCRIPTION AU TALENDEU LYONNE DES ARCHITECTES DE FRANCE (1938)  
+33 (0) 6 47 65 94 64  
+33 (0) 9 67 00 82 79  
MAIL: creal-architecture@orange.fr

**LIEU DE LA CONSTRUCTION:**

Département des Landes  
Commune de Narrosse 40 180  
11, 13 et 15 rue d'Ossau

**MAÎTRE D'OUVRAGE :**  
SAS L'Atelier Boucherie

**OPERATION:**

Nouvel aménagement et  
Modification partielle de façades

PLAN DE SITUATION

Echelle :  
Sans

N° de projet :  
21036

Date:  
29/06/2021

**APPROBATION**

CLIENT

PC  
01.1

**LIEU DE LA CONSTRUCTION** Département des Landes  
Commune de Narrosse 40 180  
11, 13 et 15 rue d'Ossau  
Section AA Parcelles: 78, 81, 145 et 146  
Superficie Totale: 6 510 m<sup>2</sup>

**MAÎTRE D'OUVRAGE** SAS L'Atelier Boucherie  
671 Avenue Pierre Benoît  
Saint-Paul-lès-Dax 40 990

**OPERATION** Nouvel aménagement et  
Modification partielle de façades

**DESIGNATION DOCUMENT** Plan de Masse - Reseaux

ECHELLE : 1/250      DATE : 30/06/2021      N° AFFAIRE : 21036

PHASE  
ESQ ● APS ● APD ● DPC ● DCE ○ PEO ○ POE ○

**EXE**  
01

MODIFICATIONS

INDICE	DATE	NATURE
A		
B		
C		
D		
E		
F		
G		
H		
I		

LE PRESENT DOCUMENT SE LIMITE A UNE DEMARCHE ADMINISTRATIVE PERMIS DE CONSTRUIRE LES INDICATIONS TECHNIQUES: COTES, ETC. PORTEES SUR LES PLANS. FONT PARTIE DES ELEMENTS D'EXECUTION SOUS LA RESPONSABILITE DU MAITRE D'OUVRAGE, LE SOUS-SIGNE NE POURRA ETRE TENU RESPONSABLE NI SOLIDAIEMENT, NI IN-SOLIDIUM DES FAUTES COMMISES PAR AUTRES INTERVENANTS AUX OPERATIONS DE REALISATION


APPROBATION  
CLIENT

**MC**  
MICHEL CAYRE ARCHITECTE DESA  
INSCRIPTION AU TABLEAU DE L'ORDRE DES ARCHITECTES S.U.-DE-FRANCE N°038286  
+33 (0) 6 47 65 94 64  
+33 (0) 9 67 00 82 79  
MAIL: creal-architecture@orange.fr

15 Avenue des Tilleuls - 94 320 - THIAIS  
1 Avenue de Gaillard - 47 000 - AGEN  
111 Rue de Kater - 33 000 - BORDEAUX

**LÉGENDE:**

- RESEAUX EP
- RESEAUX EU EV
- TRANCHÉE TECHNIQUE
- CANIVEAU EP

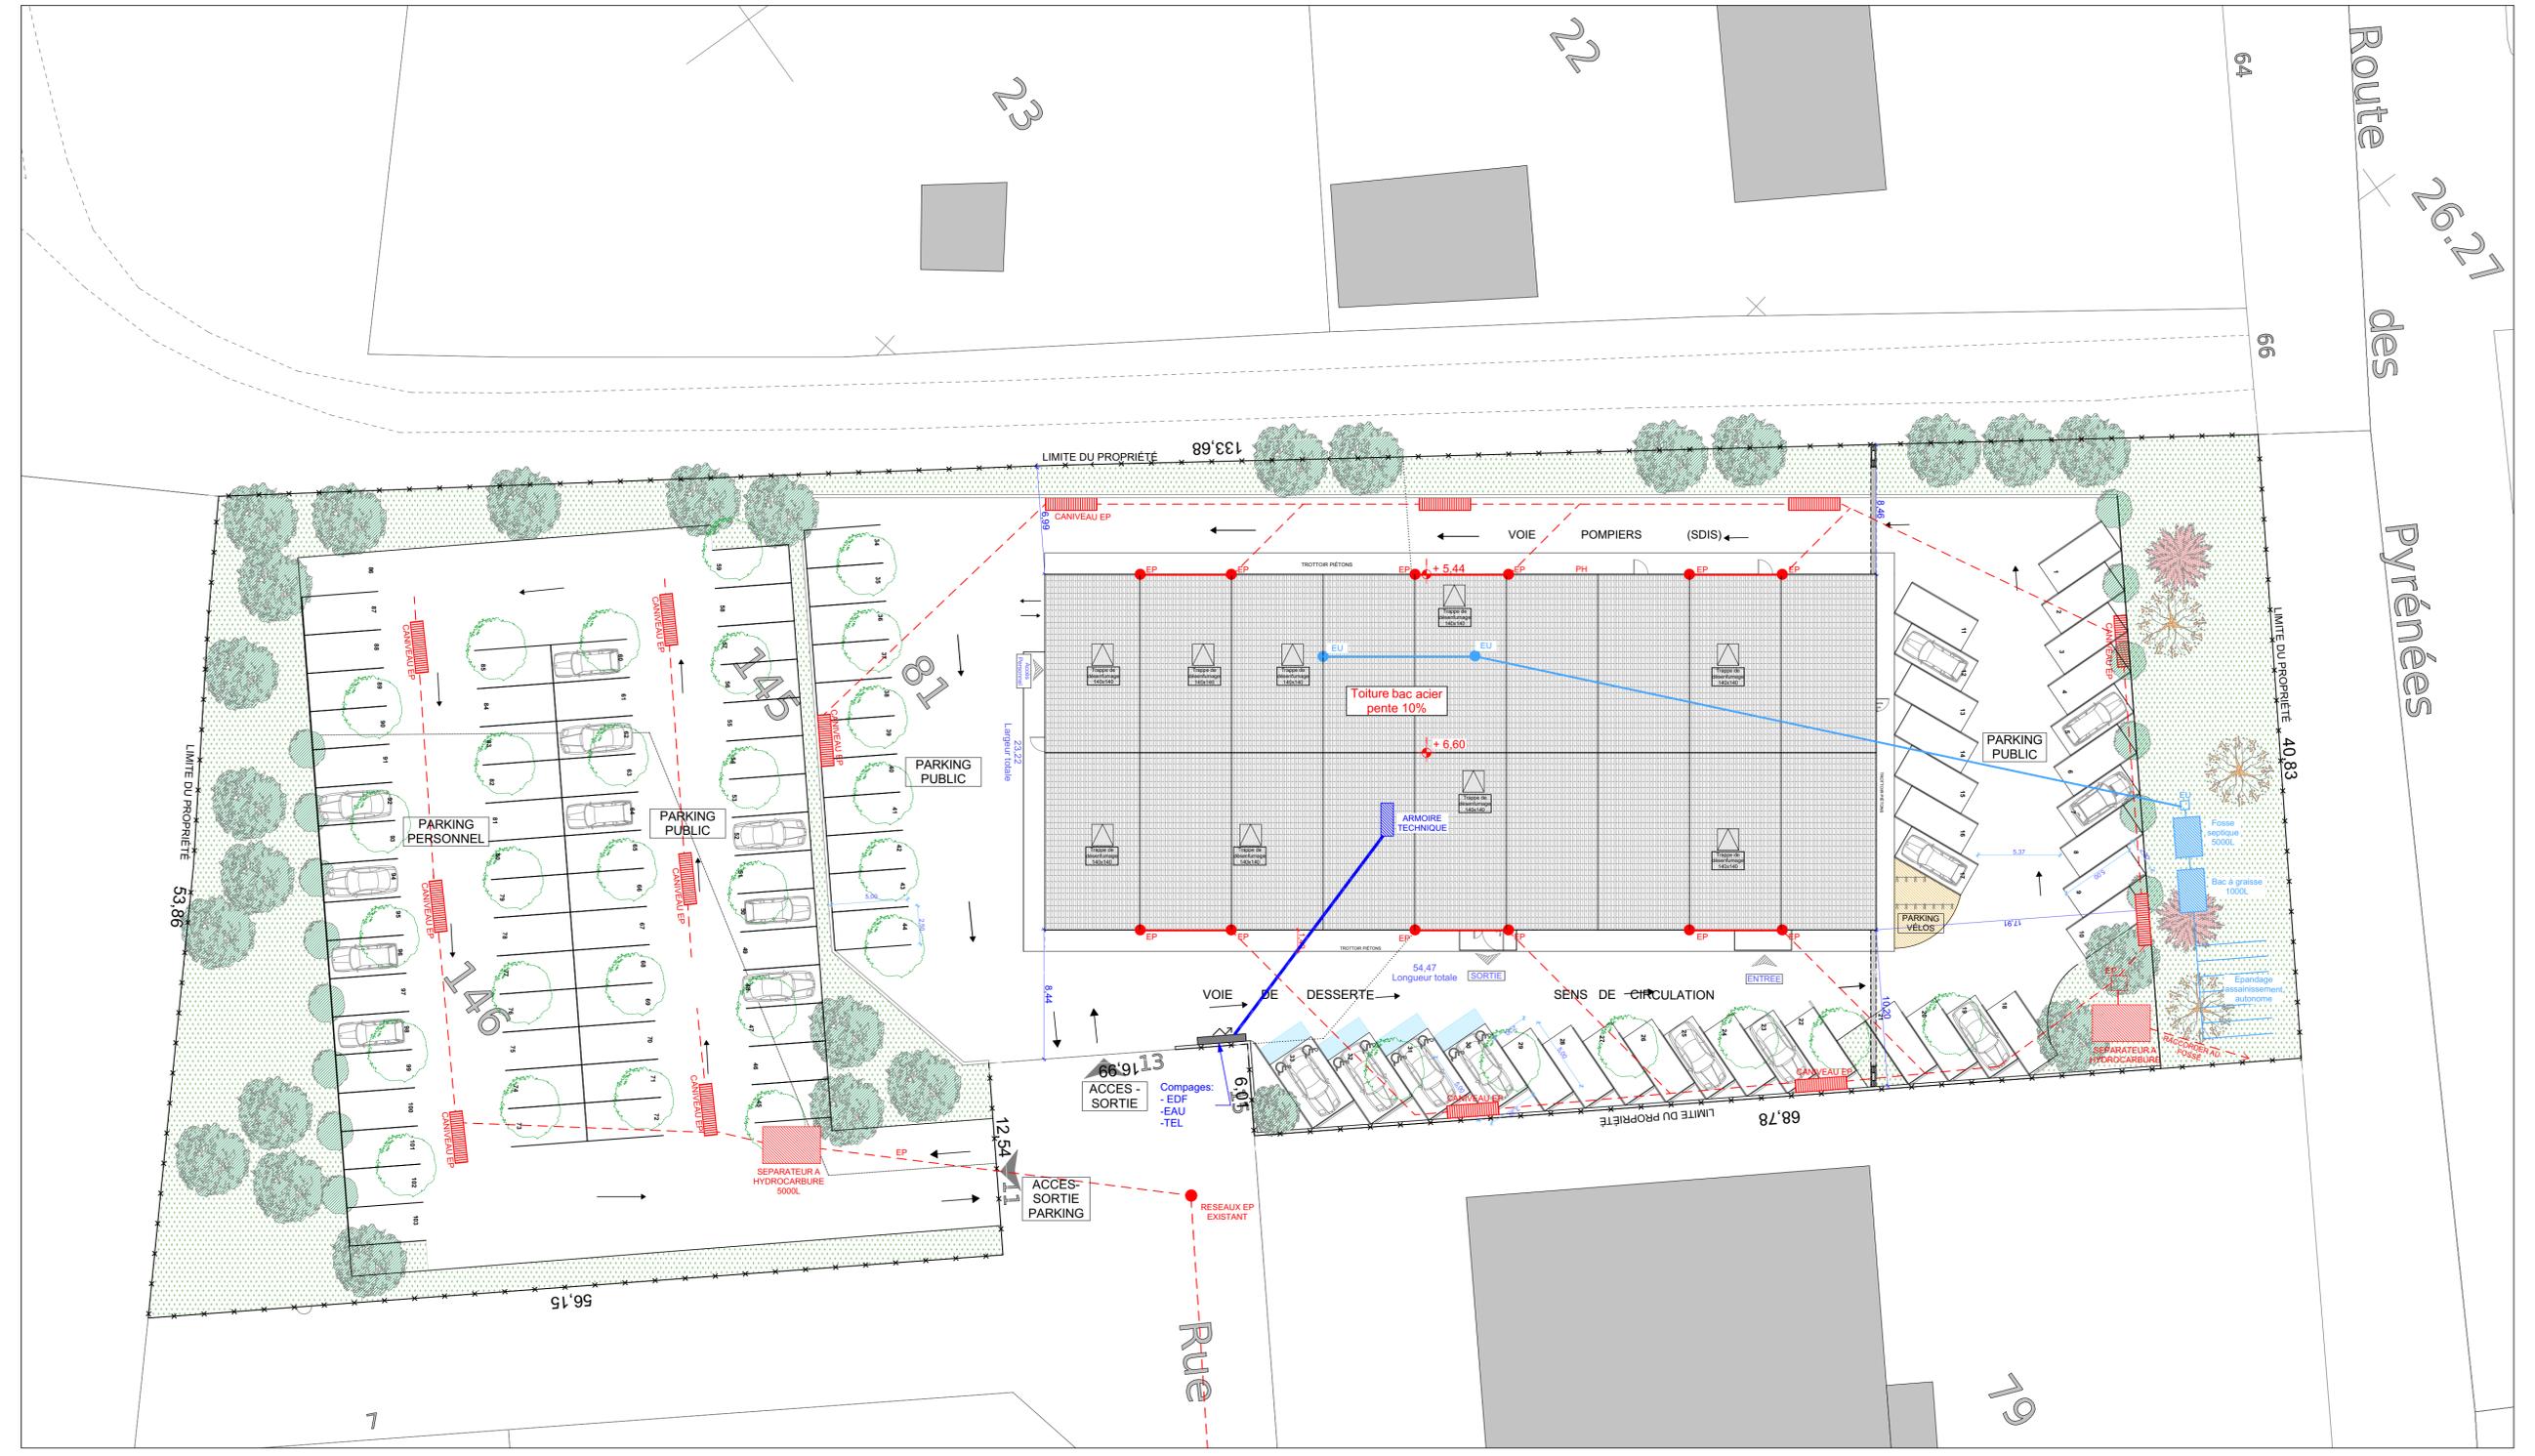

**LIEU DE LA CONSTRUCTION** Département des Landes  
Commune de Narrosse 40 180  
11, 13 et 15 rue d'Ossau  
Section AA Parcelles: 78, 81, 145 et 146  
Superficie Totale: 6 510 m<sup>2</sup>

**MAÎTRE D'OUVRAGE** SAS L'Atelier Boucherie  
671 Avenue Pierre Benoît  
Saint-Paul-lès-Dax 40 990

**OPERATION** Nouvel aménagement et  
Modification partielle de façades

**DESIGNATION DOCUMENT** Plan RDC - Projet

ECHELLE : 1/100      DATE : 30/06/2021      N° AFFAIRE : 21036

PHASE  
ESQ ● APS ● APD ● DPC ● DCE ○ PEO ○ POE ○



**MODIFICATIONS**

INDICE	DATE	NATURE
A		
B		
C		
D		
E		
F		
G		
H		
I		



LE PRESENT DOCUMENT SE LIMITE A UNE DEMARCHE ADMINISTRATIVE PERMIS DE CONSTRUIRE LES INDICATIONS TECHNIQUES, COTES, ETC. PORTEES SUR LES PLANS. FONT PARTIE DES ELEMENTS D'EXECUTION SOUS LA RESPONSABILITE DU MAÎTRE D'OUVRAGE, LE SOUS-SIGNE NE POURRA ETRE TENU RESPONSABLE NI SOLIDAIEMENT, NI IN-SOLIDIUM DES FAUTES COMMISES PAR AUTRES INTERVENANTS AUX OPERATIONS DE REALISATION

**MICHEL CAYRE ARCHITECTE DESA**  
INSCRIPTION AU TABLEAU DE L'ORDRE DES ARCHITECTES S.U.-G.F-FRANCE N°038296

+33 (0) 6 47 65 94 64      15 Avenue des Tilleuls - 94 320 - THIAIS  
+33 (0) 9 67 00 82 79      1 Avenue de Gaillard - 47 000 - AGEN  
MAIL: creal-architecture@orange.fr      111 Rue de Kater - 33 000 - BORDEAUX

**LÉGENDE:**  
Surface Totale Utile 1570.65m<sup>2</sup>

- Surface accessible au public

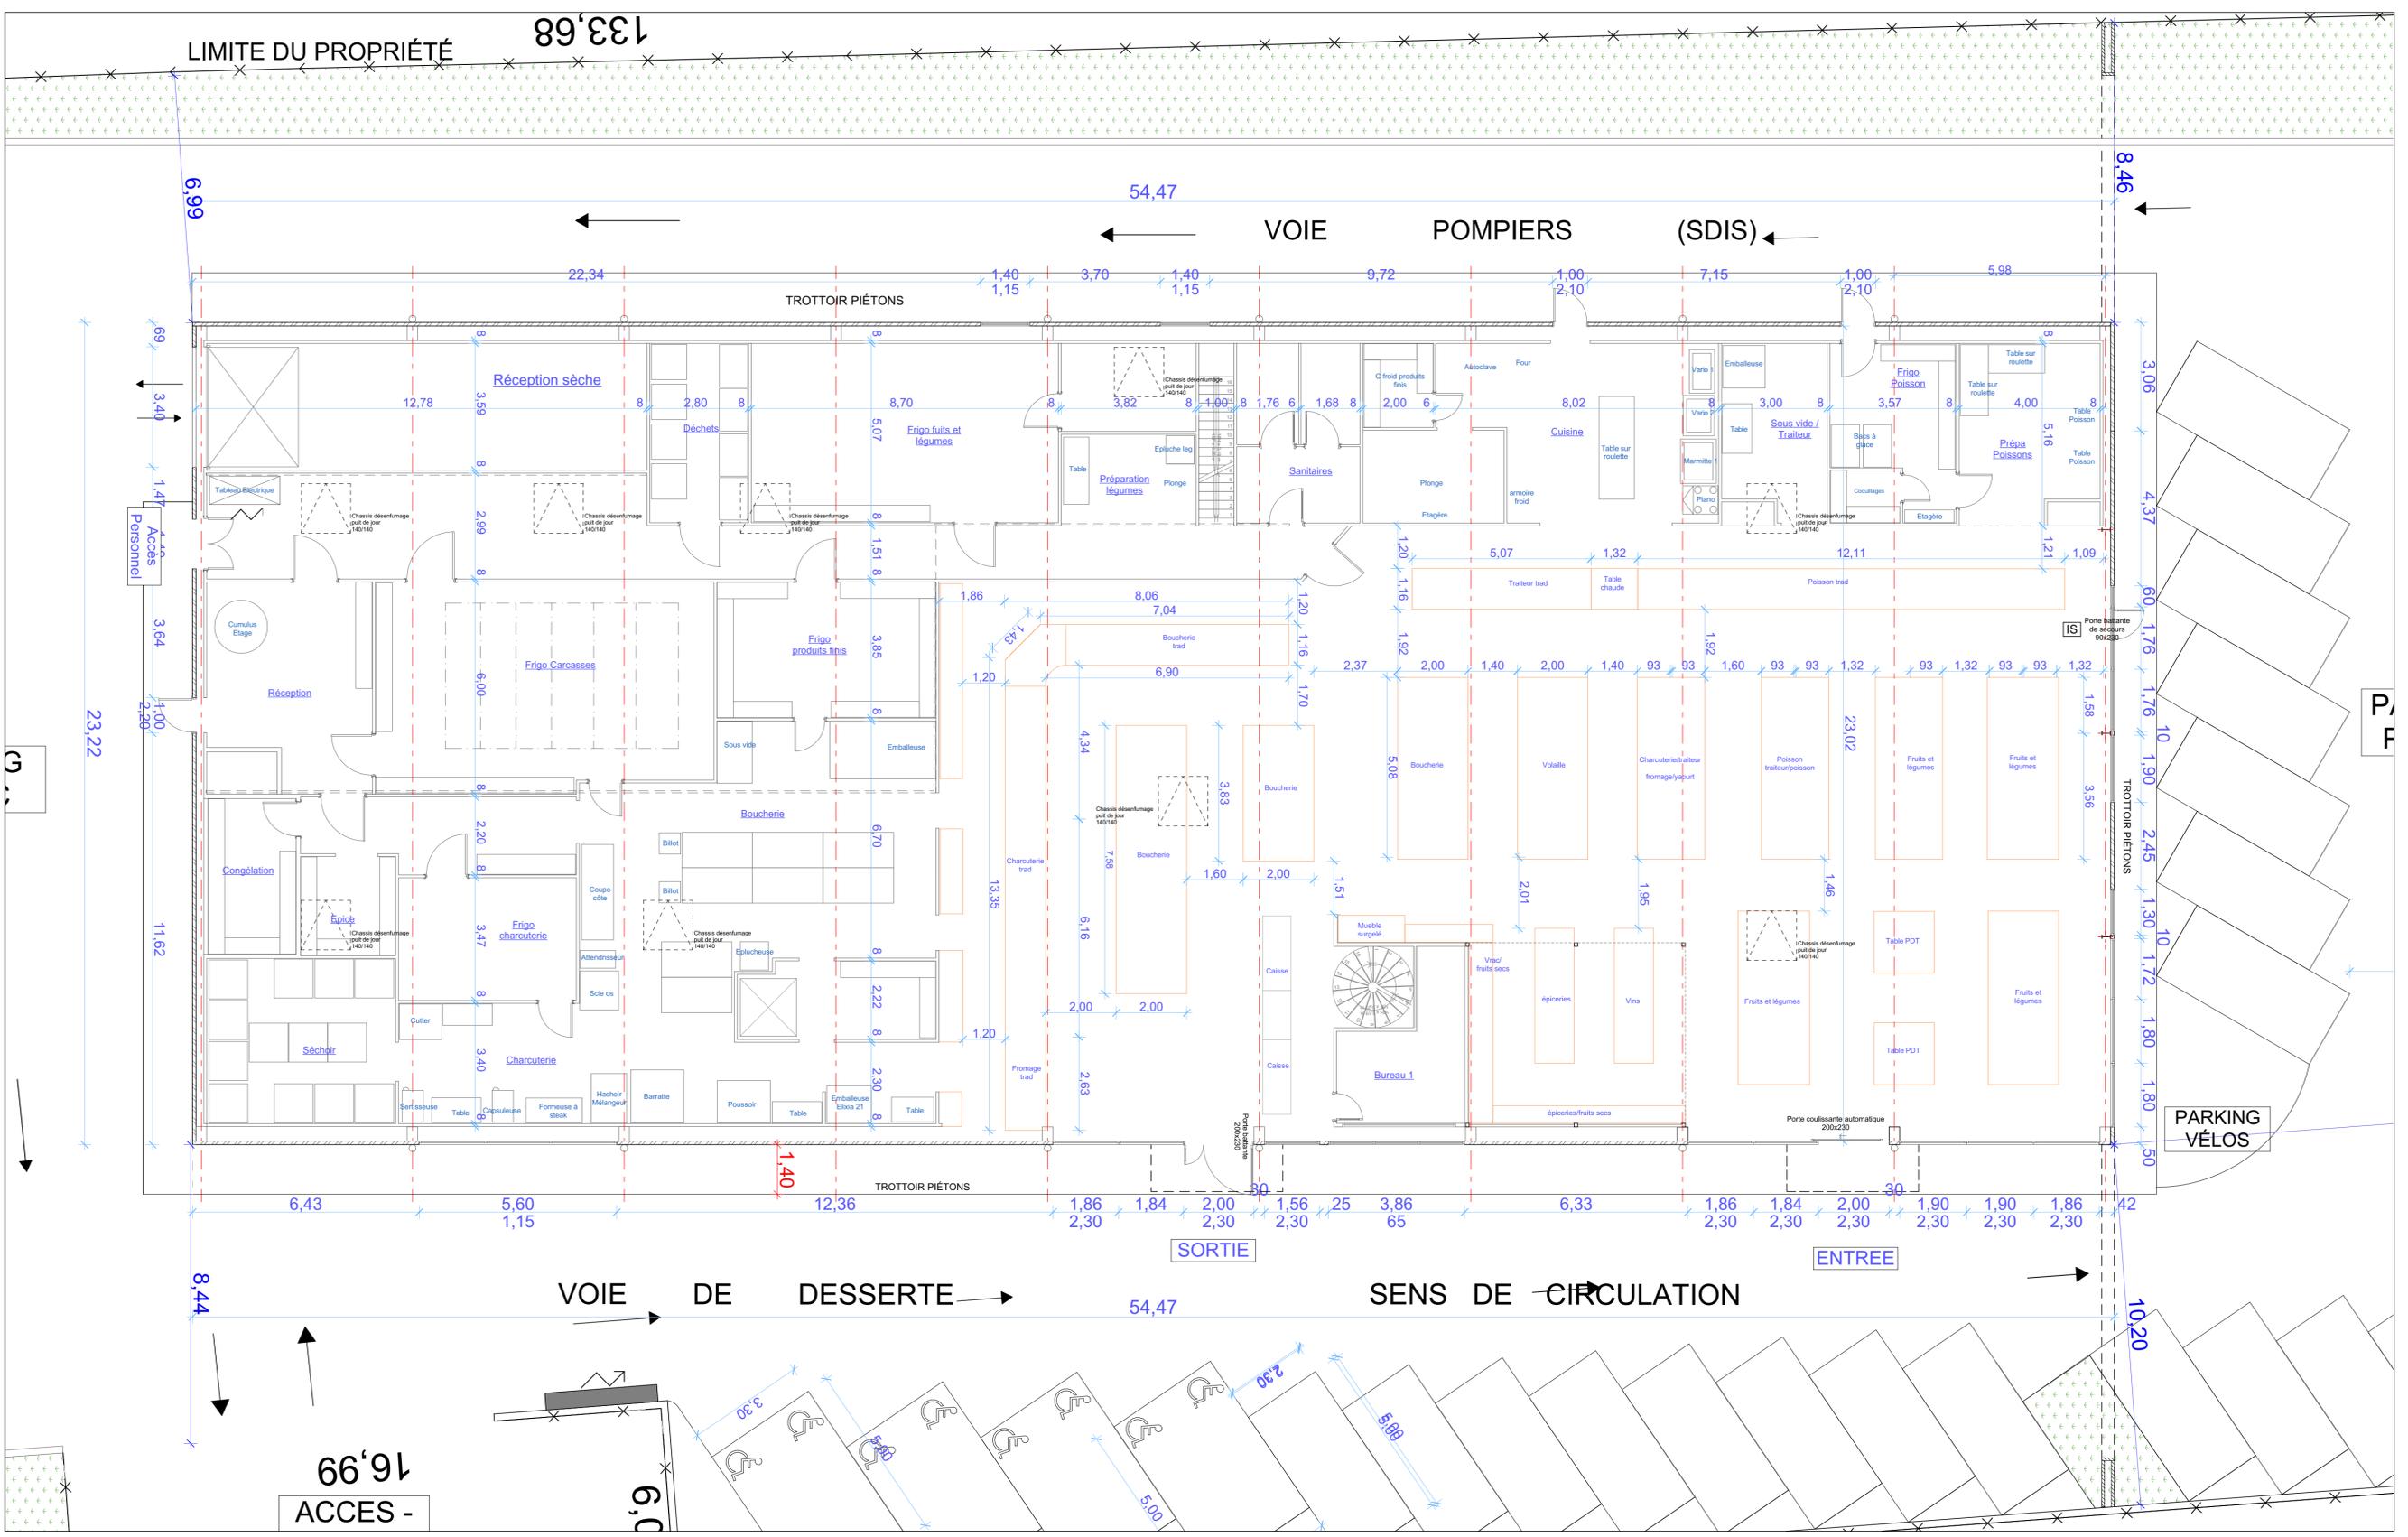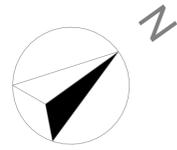

**LIEU DE LA CONSTRUCTION** Département des Landes  
Commune de Narrosse 40 180  
11, 13 et 15 rue d'Ossau  
Section AA Parcelles: 78, 81, 145 et 146  
Superficie Totale: 6 510 m<sup>2</sup>

**MAÎTRE D'OUVRAGE** SAS L'Atelier Boucherie  
671 Avenue Pierre Benoît  
Saint-Paul-lès-Dax 40 990

**OPERATION** Nouvel aménagement et  
Modification partielle de façades

**DESIGNATION DOCUMENT** Plan Mezzanine

ECHELLE : 1/100      DATE : 30/06/2021      N° AFFAIRE : 21036

PHASE  
ESQ ● APS ● APD ● DPC ● DCE ○ PEO ○ POE ○

**EXE**  
03

MODIFICATIONS

INDICE	DATE	NATURE
A		
B		
C		
D		
E		
F		
G		
H		
I		



APPROBATION  
CLIENT

LE PRESENT DOCUMENT SE LIMITE A UNE DEMARCHE ADMINISTRATIVE  
PERMIS DE CONSTRUIRE LES INDICATIONS TECHNIQUES: COTES, ETC.  
PORTEES SUR LES PLANS. FONT PARTIE DES ELEMENTS D'EXECUTION SOUS  
LA RESPONSABILITE DU MAITRE D'OUVRAGE, LE SOUS-SIGNE NE POURRA  
ETRE TENU RESPONSABLE NI SOLIDAIEMENT, NI IN-SOLIDIUM DES FAUTES  
COMMISES PAR AUTRES INTERVENANTS AUX OPERATIONS DE REALISATION



**MICHEL CAYRE ARCHITECTE DESA**  
INSCRIPTION AU TABLEAU DE L'ORDRE DES ARCHITECTES S.J.-DE-FRANCE N°038296

+33 (0) 6 47 65 94 64      15 Avenue des Tilleuls - 94 320 - THIAIS  
+33 (0) 9 67 00 82 79      1 Avenue de Gaillard - 47 000 - AGEN  
MAIL: creal-architecture@orange.fr      111 Rue de Kater - 33 000 - BORDEAUX

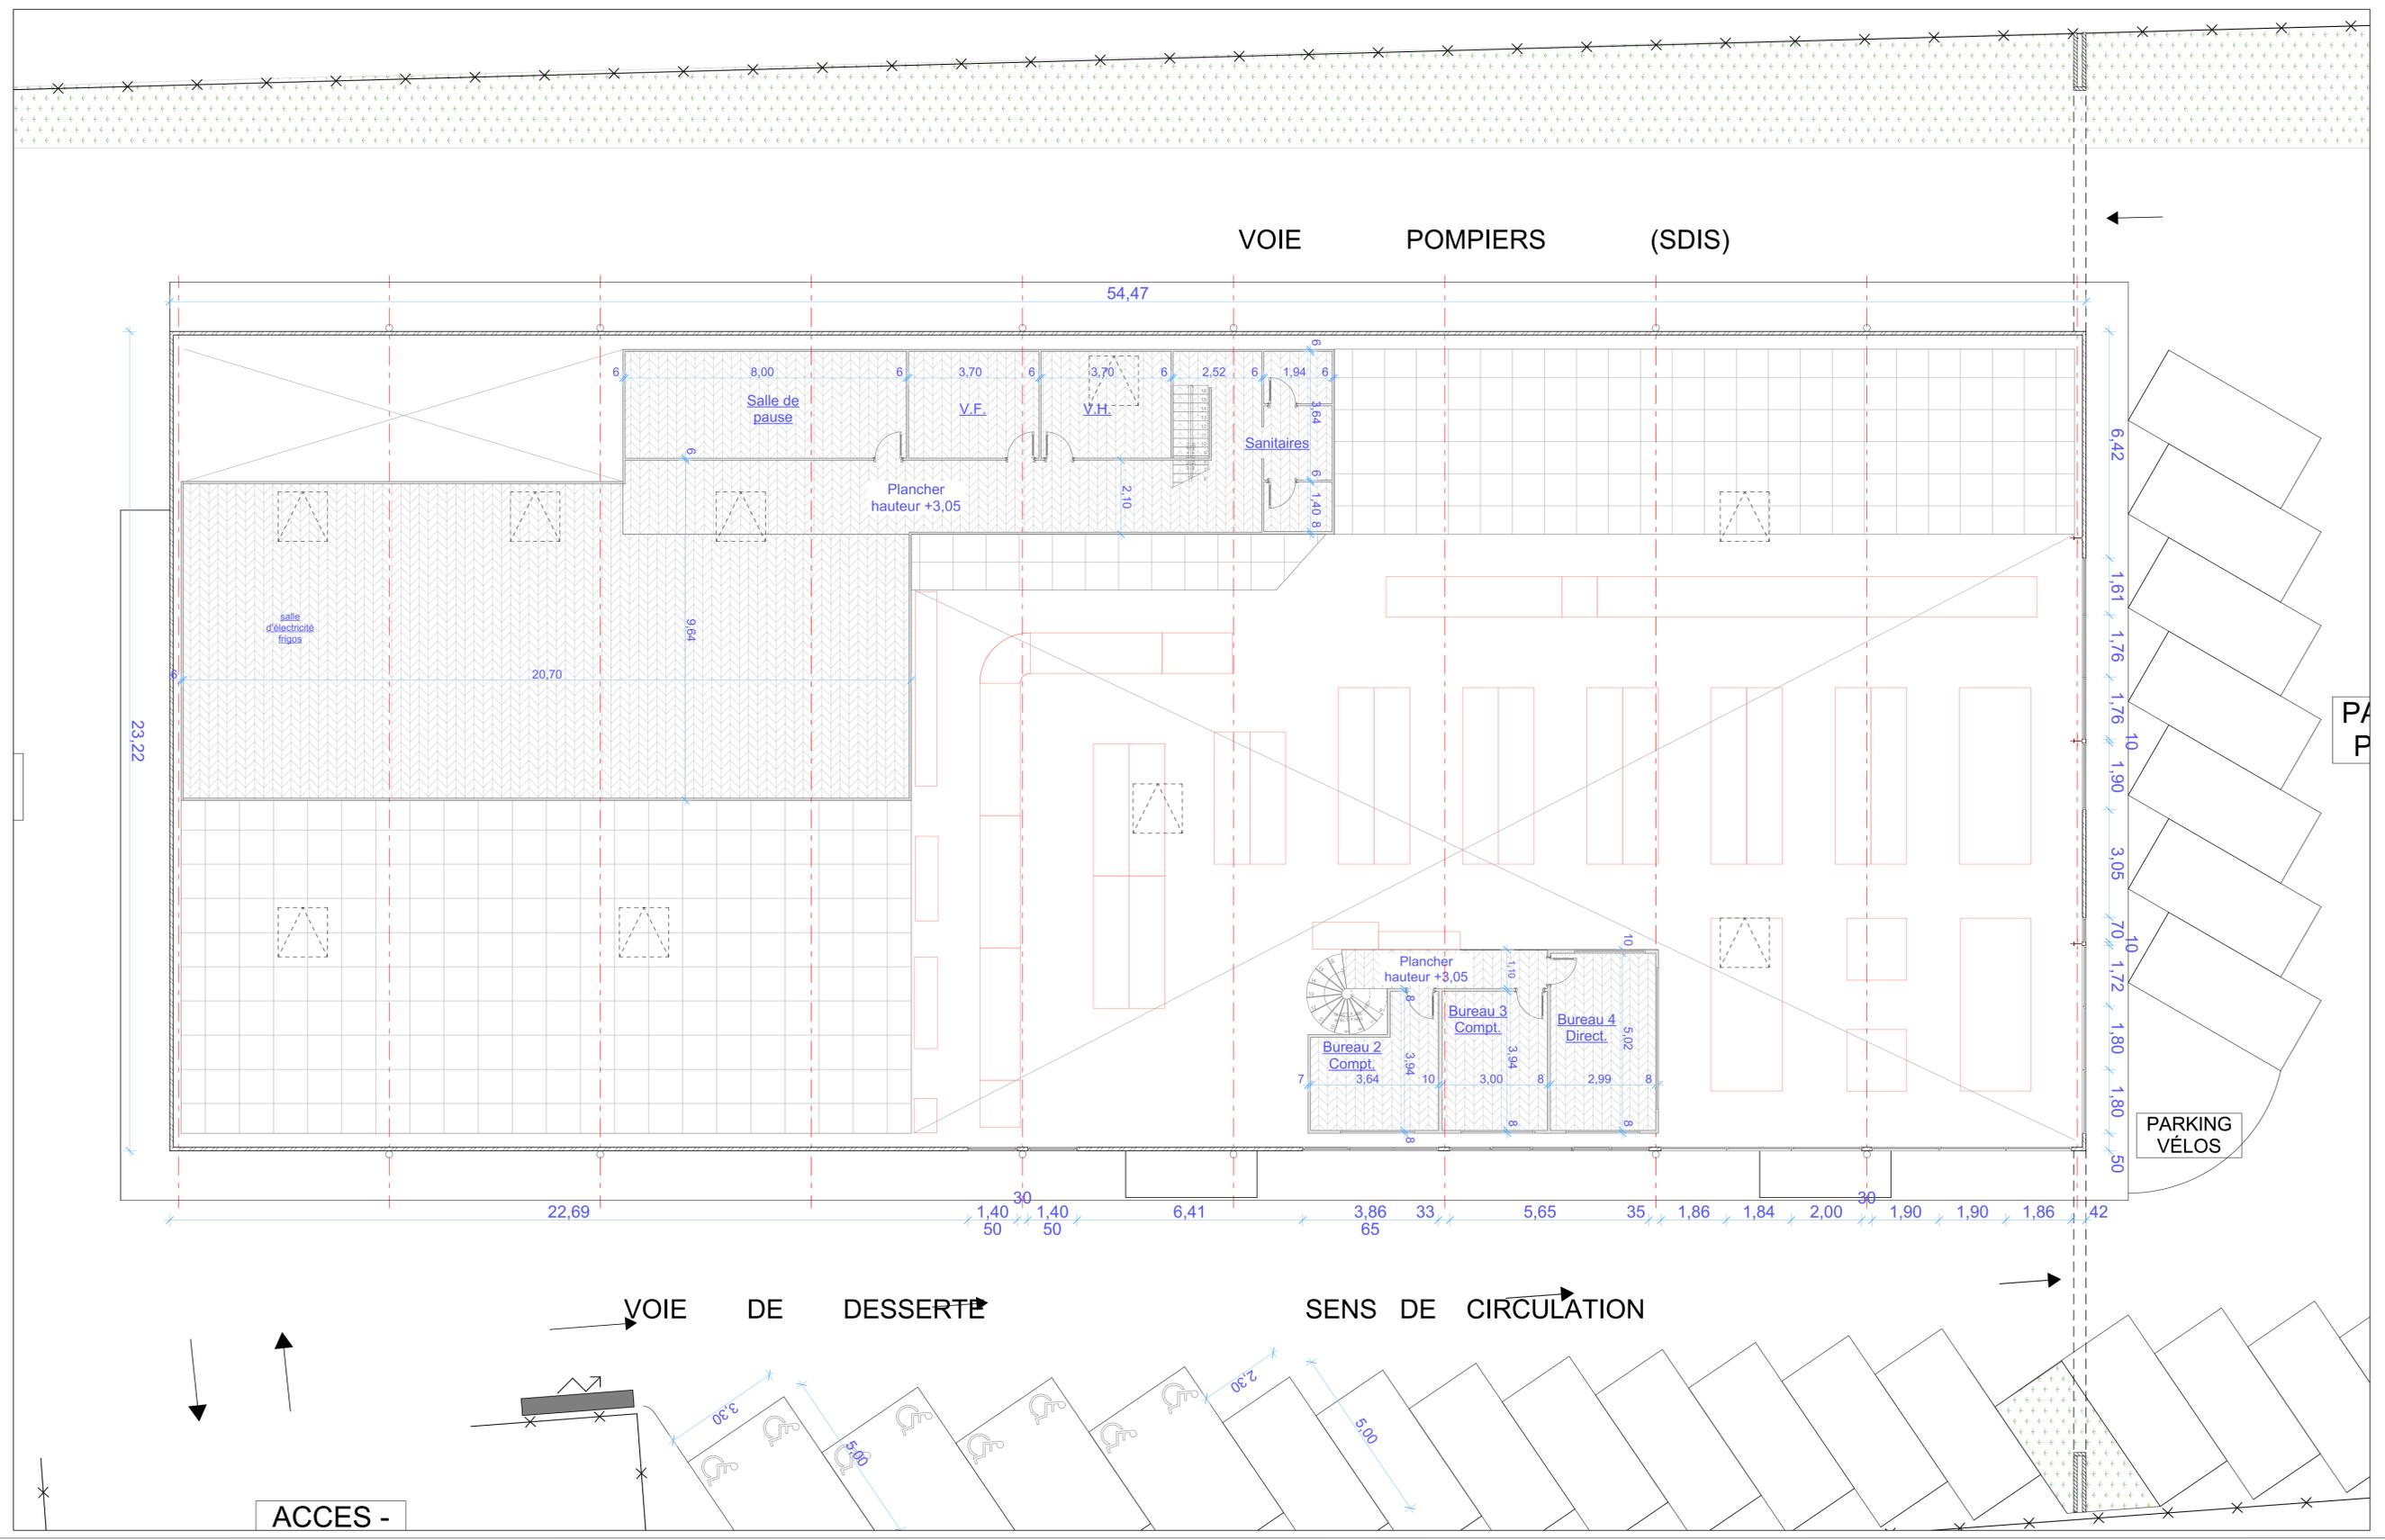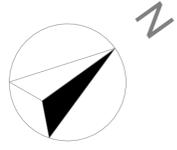

ACCES -

**LIEU DE LA CONSTRUCTION** Département des Landes  
Commune de Narrosse 40 180  
11, 13 et 15 rue d'Ossau  
Section AA Parcelles: 78, 81, 145 et 146  
Superficie Totale: 6 510 m<sup>2</sup>

**MAÎTRE D'OUVRAGE** SAS L'Atelier Boucherie  
671 Avenue Pierre Benoît  
Saint-Paul-lès-Dax 40 990

**OPERATION** Nouvel aménagement et  
Modification partielle de façades

**DESIGNATION DOCUMENT** Plan Coupe

ECHELLE : 1/100      DATE : 30/06/2021      N° AFFAIRE : 21036

PHASE  
ESQ ● APS ● APD ● DPC ● DCE ○ PEO ○ POE ○

**EXE**  
04

MODIFICATIONS



INDICE	DATE	NATURE
A		
B		
C		
D		
E		
F		
G		
H		
I		

APPROBATION CLIENT

LE PRESENT DOCUMENT SE LIMITE A UNE DEMARCHE ADMINISTRATIVE PERMIS DE CONSTRUIRE LES INDICATIONS TECHNIQUES: COTES, ETC. PORTEES SUR LES PLANS. FONT PARTIE DES ELEMENTS D'EXECUTION SOUS LA RESPONSABILITE DU MAITRE D'OUVRAGE, LE SOUS-SIGNE NE POURRA ETRE TENU RESPONSABLE NI SOLIDAIEMENT, NI IN-SOLIDIUM DES FAUTES COMMISES PAR AUTRES INTERVENANTS AUX OPERATIONS DE REALISATION

**MC**  
MICHEL CAYRE ARCHITECTE DESA  
INSCRIPTION AU TABLEAU DE L'ORDRE DES ARCHITECTES S.U.-DE-FRANCE N°038296

+33 (0) 6 47 65 94 64      15 Avenue des Tilleuls - 94 320 - THIAIS  
+33 (0) 9 67 00 82 79      1 Avenue de Gaillard - 47 000 - AGEN  
MAIL: creal-architecture@orange.fr      111 Rue de Kater - 33 000 - BORDEAUX

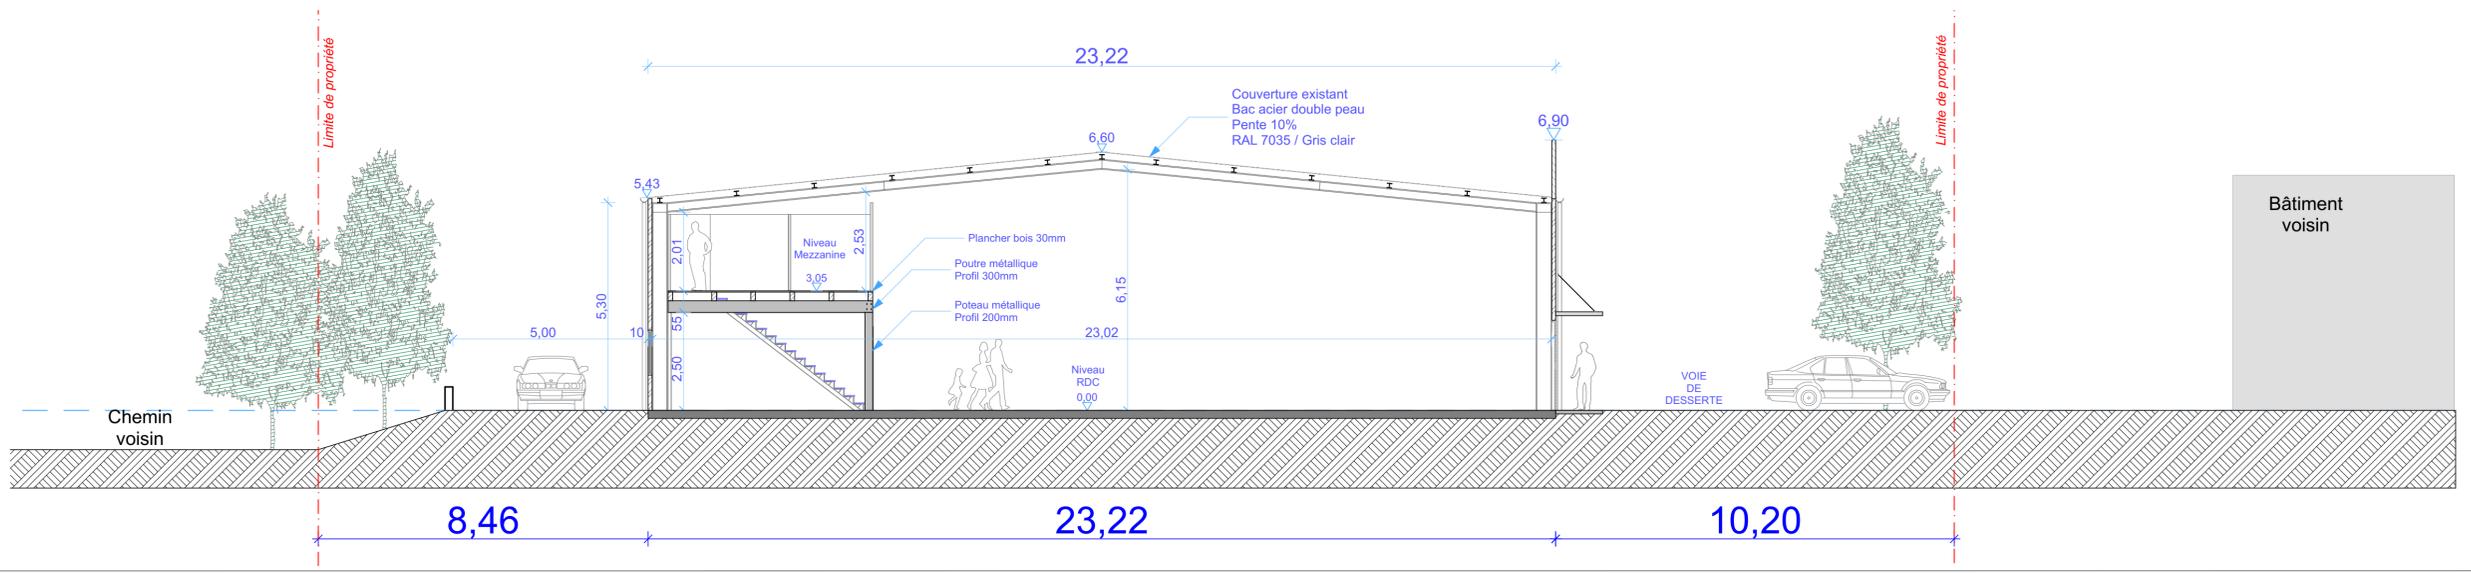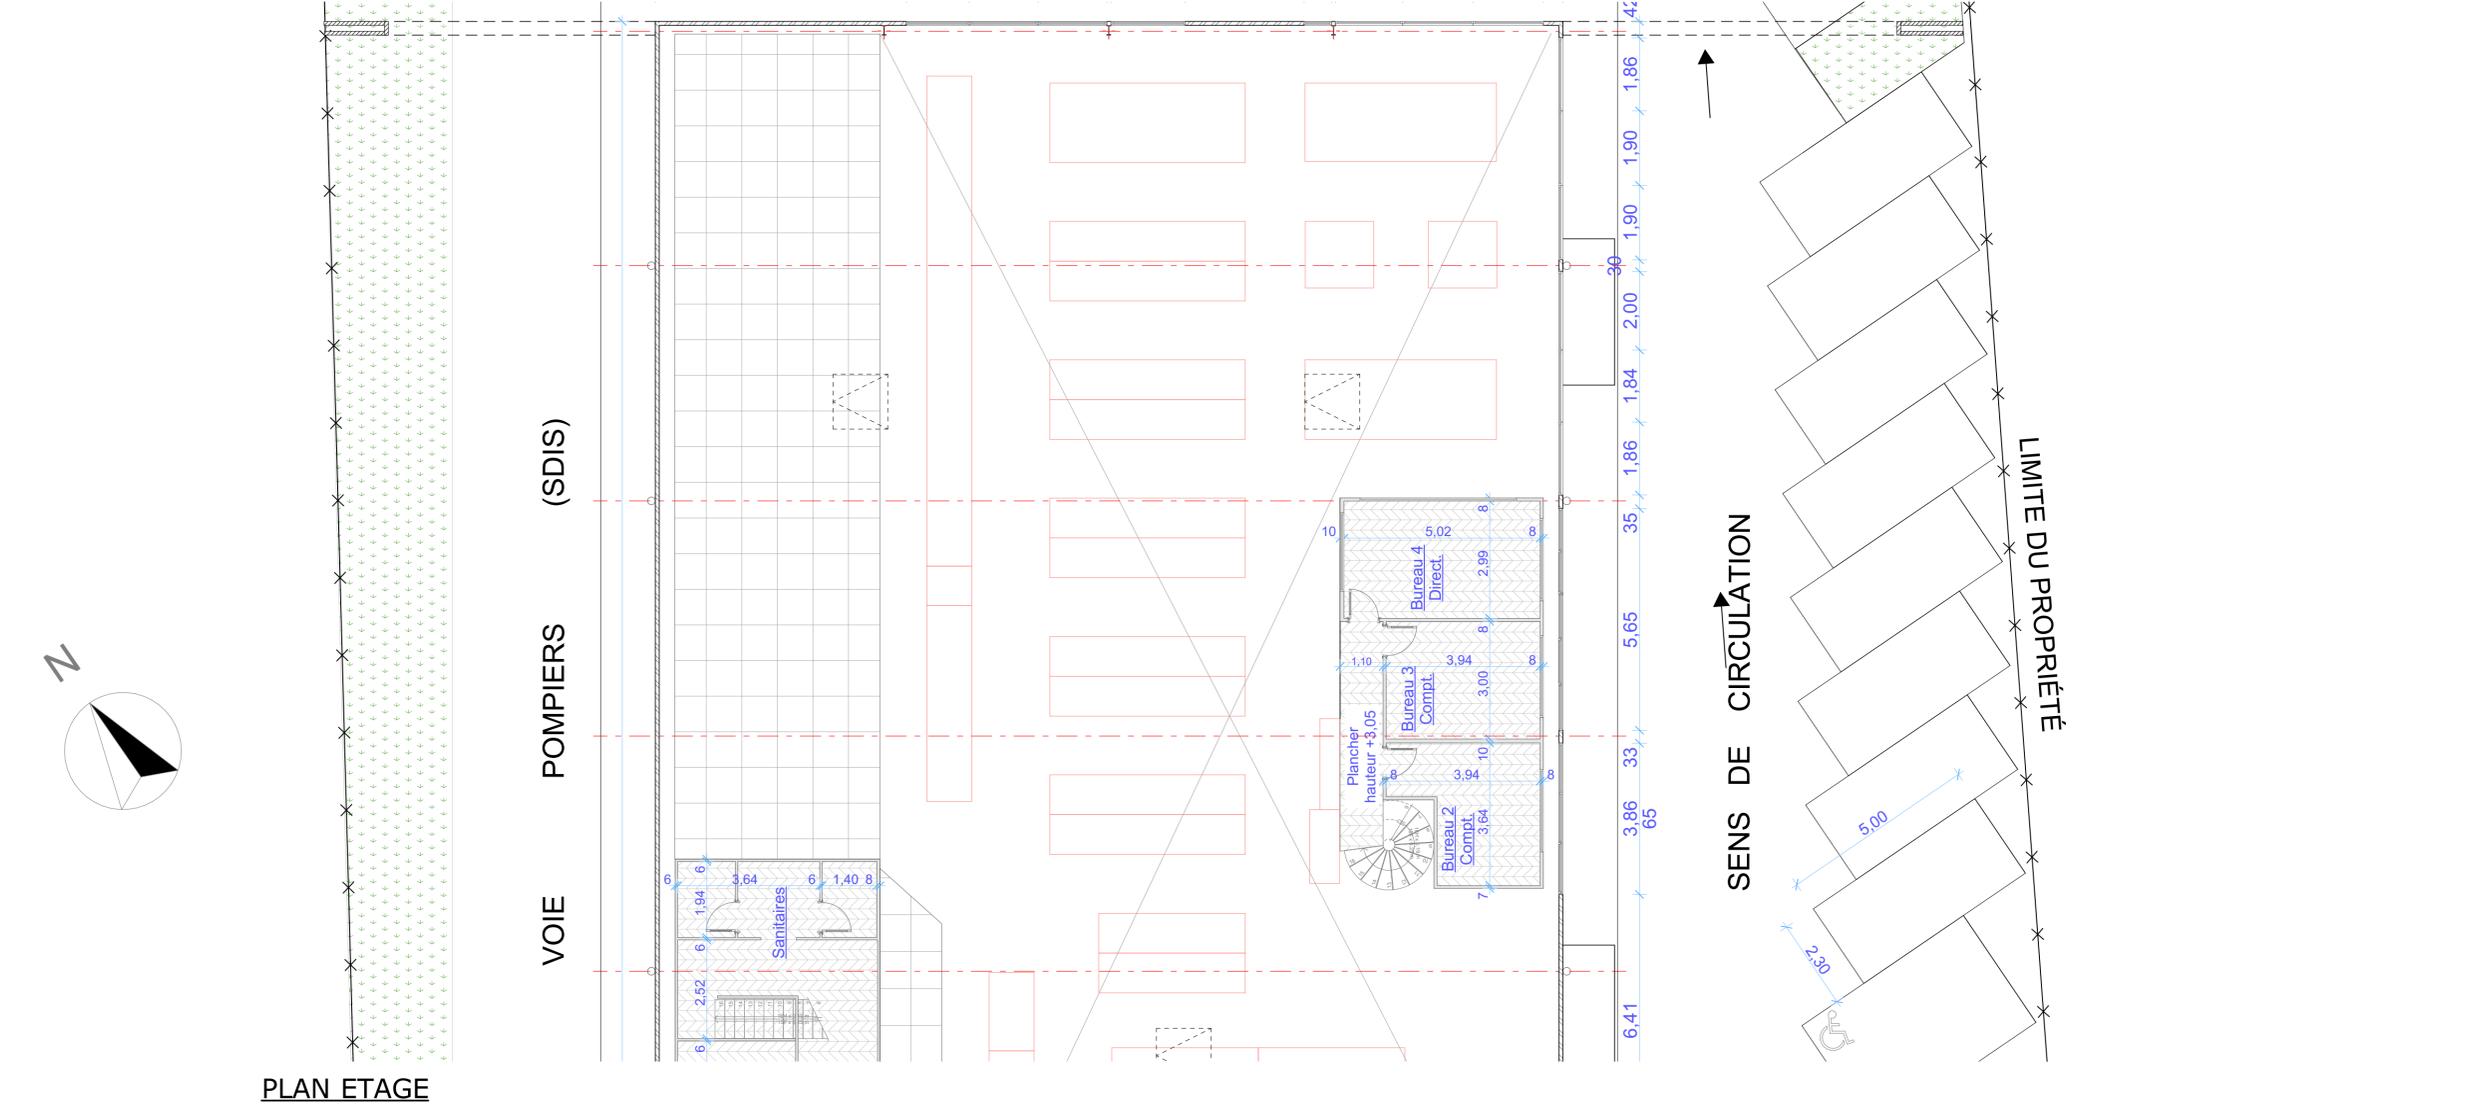



**LIEU DE LA CONSTRUCTION** Département des Landes  
Commune de Narrosse 40 180  
11, 13 et 15 rue d'Ossau  
Section AA Parcelles: 78, 81, 145 et 146  
Superficie Totale: 6 510 m<sup>2</sup>

**MAÎTRE D'OUVRAGE** SAS L'Atelier Boucherie  
671 Avenue Pierre Benoît  
Saint-Paul-lès-Dax 40 990

**OPERATION** Nouvel aménagement et  
Modification partielle de façades

**DESIGNATION DOCUMENT** Plan Façade Sud-Est Projet

ECHELLE : 1/100      DATE : 30/06/2021      N° AFFAIRE : 21036

PHASE  
ESQ ● APS ● APD ● DPC ● DCE ○ PEO ○ POE ○

**EXE 06**

MODIFICATIONS


INDICE	DATE	NATURE
A		
B		
C		
D		
E		
F		
G		
H		
I		

LE PRESENT DOCUMENT SE LIMITE A UNE DEMARCHE ADMINISTRATIVE PERMIS DE CONSTRUIRE LES INDICATIONS TECHNIQUES: COTES, ETC. PORTEES SUR LES PLANS. FONT PARTIE DES ELEMENTS D'EXECUTION SOUS LA RESPONSABILITE DU MAITRE D'OUVRAGE, LE SOUS-SIGNE NE POURRA ETRE TENU RESPONSABLE NI SOLIDAIEMENT, NI IN-SOLIDIUM DES FAUTES COMMISES PAR AUTRES INTERVENANTS AUX OPERATIONS DE REALISATION


**APPROBATION CLIENT**

**MC**  
MICHEL CAYRE ARCHITECTE DESA  
INSCRIPTION AU TABLEAU DE L'ORDRE DES ARCHITECTES S.E.-DE-FRANCE N°038296

+33 (0) 6 47 65 94 64      15 Avenue des Tilleuls - 94 320 - THIAIS  
+33 (0) 9 67 00 82 79      1 Avenue de Gaillard - 47 000 - AGEN  
MAIL: creal-architecture@orange.fr      111 Rue de Kater - 33 000 - BORDEAUX

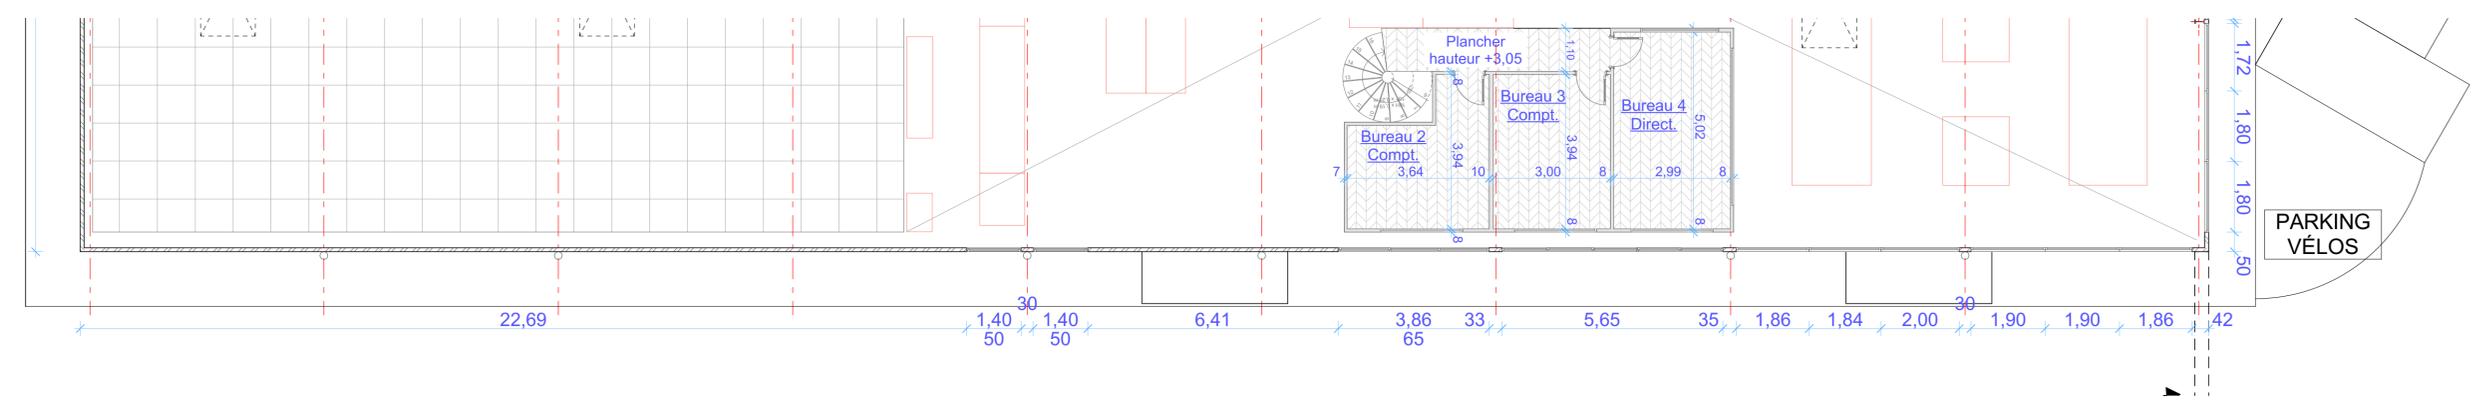

**PLAN ETAGE**

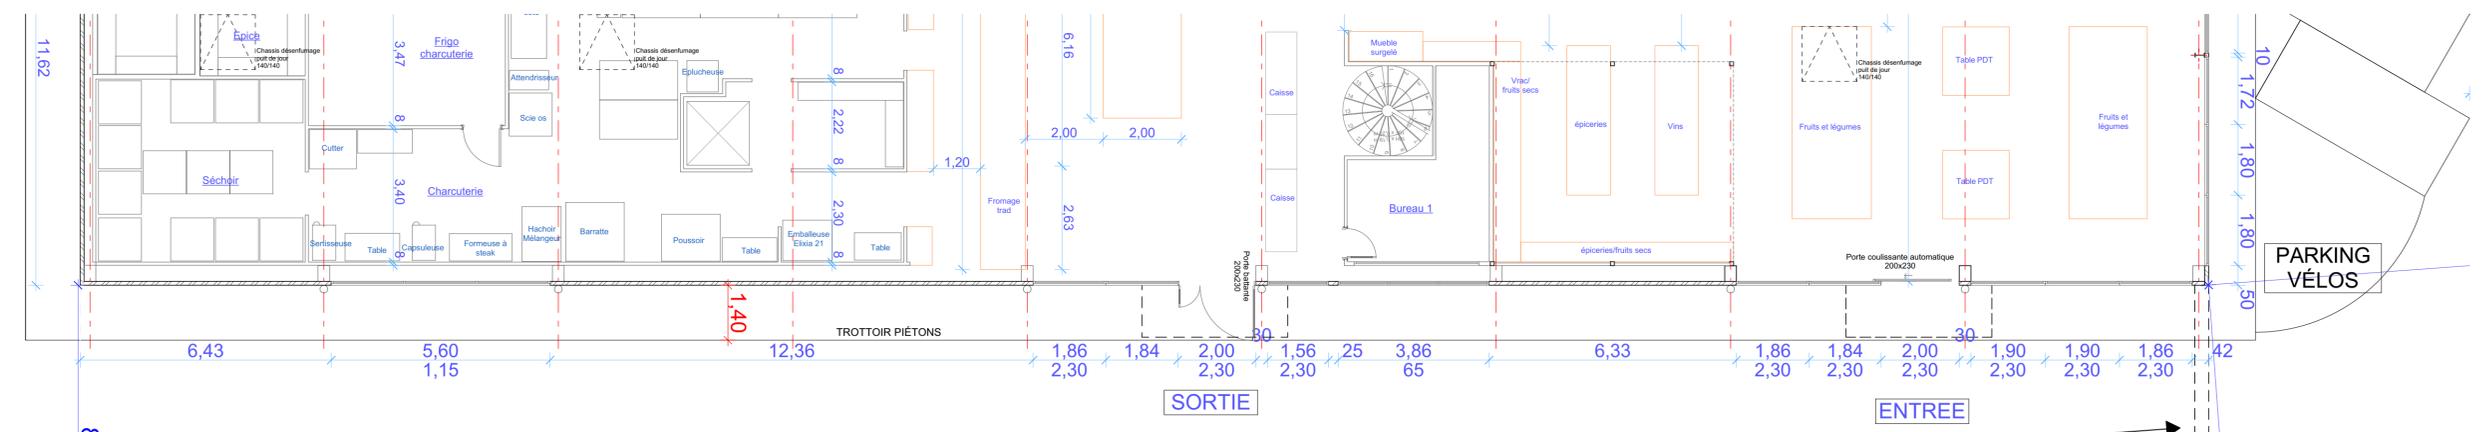

**PLAN RDC**

