

# CSS Butagaz

9 février 2018



Direction régionale de l'Environnement, de l'Aménagement et du Logement

# Ordre du jour

- Bilan d'activité du site BUTAGAZ
- Actualités de l'inspection des installations classées sur le site
- Informations concernant le PPRT
- Échanges et discussions



# Bilan d'activité du site BUTAGAZ (présentation par l'exploitant)



# Actualités de l'inspection des installations classées sur le site (autres que le PPRT)



# Visite d'inspection 2018

## Visite d'inspection du 23 janvier 2018 :

### Principaux thèmes abordés :

- Sûreté du site
  - Contrôle des moyens de lutte contre l'incendie
  - Suivi d'un déchargement de camion gros porteur
  - Suivi des organes de sécurité associés aux déchargements
- 
- Aucune non-conformité n'a été constatée

# Plan de Prévention des Risques Technologiques (PPRT)



# Zonage réglementaire PPRT 2012

## PPRT BUTAGAZ Multi enjeux - carte du zonage règlementaire

### LEGENDE

#### Batiments concernés par nature

-  Habitat (63)
-  Industriel, agricole ou commercial (44)
-  Projet habitat HLM (1)
-  Espace public

-  Etablissement susceptible de recevoir du public
-  Etablissement Recevant du Public
-  Installation Classée Protection de l'Environnement

#### Infrastructures de transports

-  Grande voie structurante
-  Autre voie structurante
-  Réseau de desserte locale
-  Voie ferrée
-  Chemin piétons / Piste cyclable
-  Ligne de bus
-  Arrêt de bus

#### Ouvrages d'intérêt Général

-  Ligne électrique
-  Poste EDF
-  Antenne relais réseau téléphonique

#### Réseau gaz

-  Réseau principal
-  Réseau secondaire
-  Batiments sujets à étude de vulnérabilité


#### Zonage réglementaire

-  Zone d'autorisation b1
-  Zone d'autorisation b
-  Zone d'autorisation B
-  Zone d'interdiction r
-  Zone d'interdiction stricte R
-  Zone grise G

Sources : IGN BD ortho 2004 -  
Etudes PPRT DDT 19/DREAL

26 NOVEMBRE 2010

Echelle 1/3500 - 1 cm = 35 m

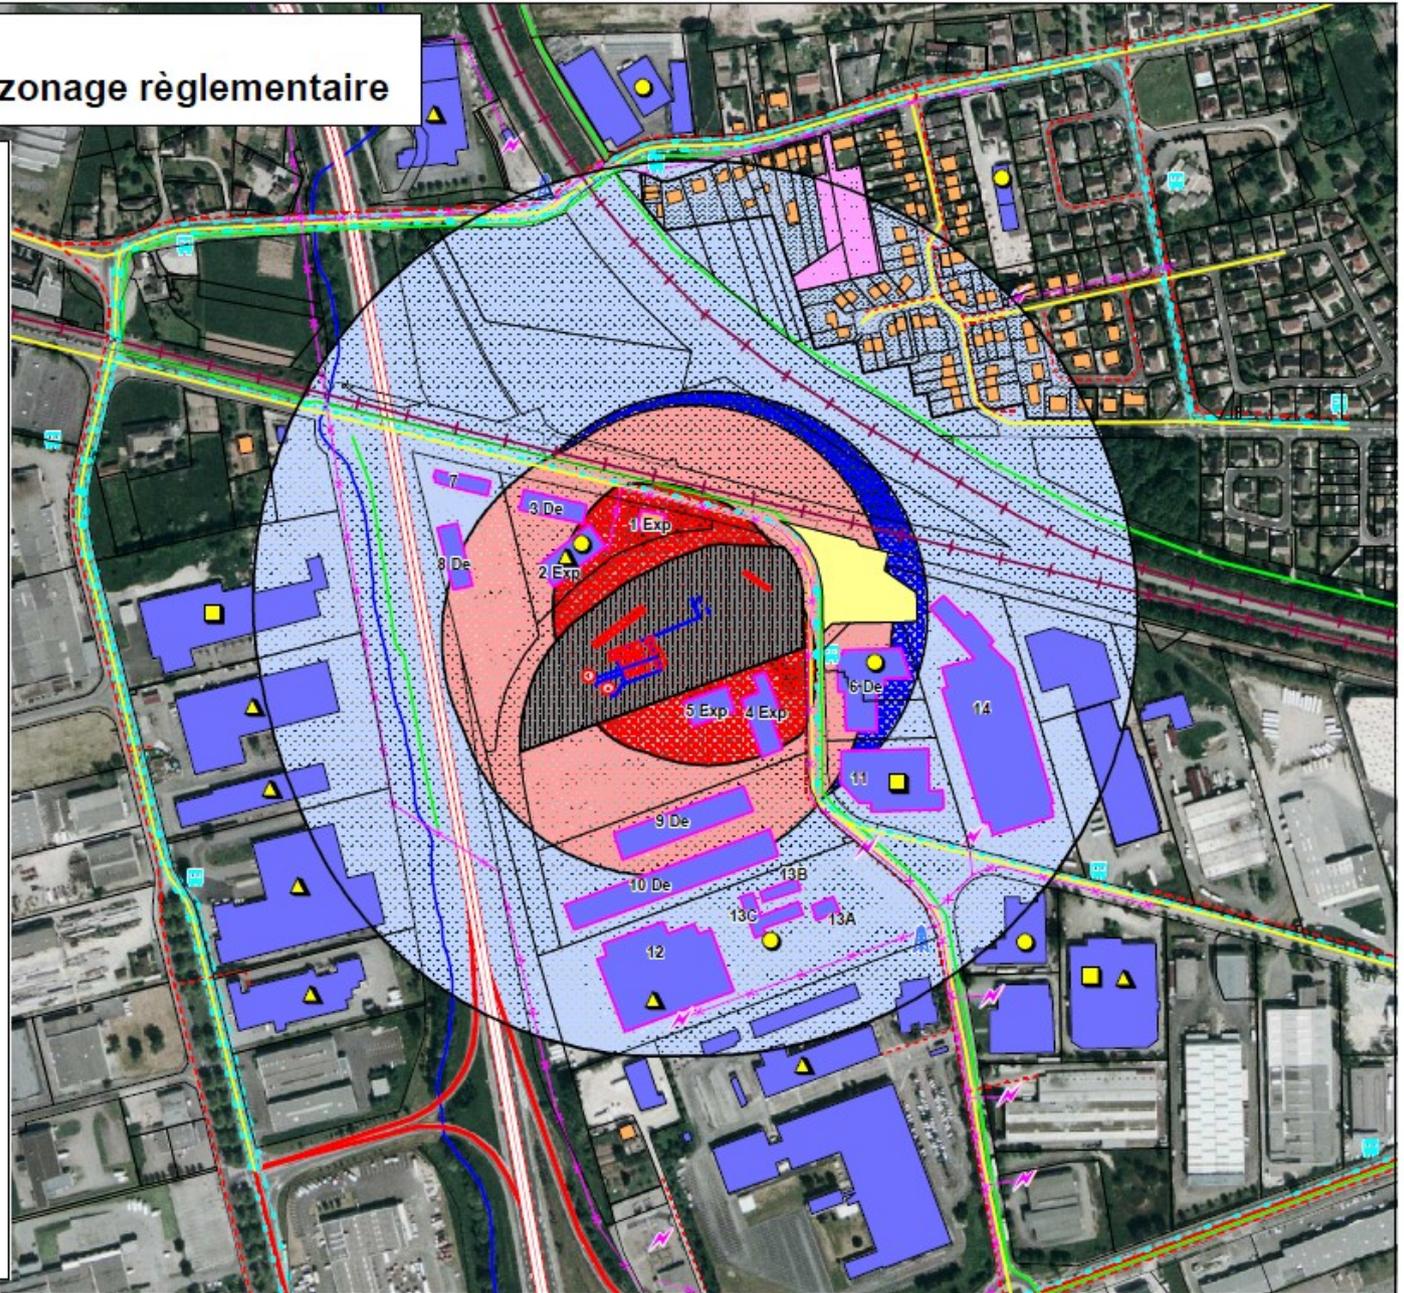

# Évolution réglementaire

L'ordonnance du 22 octobre 2015 a apporté des modifications quant aux PPRT, notamment :

→ Pour un bien autre que logement, le préfet pourra prescrire, à la place de l'expropriation ou du délaissement, des mesures apportant une amélioration substantielle de la protection des populations (« **mesures alternatives** »)

→ Ces **mesures alternatives** bénéficieront du financement tripartite jusque-là réservé aux mesures foncières dans la limite du montant de la mesure foncière évitée.

*Cette ordonnance a permis d'ouvrir la voie à des discussions concernant le PPRT de Butagaz à Brive*

# Situation actuelle du PPRT

- Butagaz a déposé le 9 août 2016 un dossier de notification de modifications
- Le dossier présente :
  - ✓ Les mesures de réduction des risques à la source
  - ✓ L'impact du projet sur les zones d'effets
- Les propositions de Butagaz ont été « validées » par la DREAL et un nouveau zonage potentiel a été défini
- Un arrêté de suspension du PPRT ainsi qu'un arrêté de modification ont été pris le 28 octobre 2016. La réflexion sur les études doit aboutir avant le 28/10/2018



# Objectifs 2018

- Valider un règlement PPRT,
- Exposer aux riverains concernés les différentes options qui s'offrent à eux,
- Informer régulièrement les POA de l'avancée des travaux,
- Mettre en application le PPRT.

***Rappel de l'objectif de la démarche : identifier un nouvel équilibre dans les mesures de gestion pour permettre le traitement dans les meilleurs délais et en priorité des secteurs d'expropriation***

***Merci de votre attention***