



***Zonage d'assainissement des eaux
usées domestiques de la commune
de Saint-Maurice-de-Tavernole***

(Département de la Charente-Maritime)

NOTE DE SYNTHÈSE

Eau-Méga
Conseil en Environnement

*Etude réalisée avec le concours financier de l'Agence de l'Eau Adour-Garonne
et du Conseil Général de la Charente-Maritime*



Conseil Général de la
Charente-Maritime

SARL au capital de 70 000 €
B . P . 4 0 3 2 2
17313 Rochefort Cedex
environnement@eau-mega.fr
Tel : 05.46.99.09.27
Fax : 05.46.99.25.53
www.eau-mega.fr



Décembre 2014

Statut	Etabli par	Vérfié par	Approuvé par	Date	Référence
Définitif	T. Barbier	C. Guglielmini	T. Barbier	15/12/2014	06-13-002

SOMMAIRE

I. NOTE DE PRESENTATION.....	4
PERSONNE RESPONSABLE DU PROJET	4
AUTORITE COMPETENTE POUR OUVRIR ET ORGANISER L'ENQUETE PUBLIQUE.....	4
RESPONSABLE DE LA REALISATION DE L'ETUDE	4
OBJET DE L'ENQUETE.....	4
CARACTERISTIQUES DU PROJET :	5
LOCALISATION DU PROJET :	5
CONCLUSION DU PROJET :	5
PRINCIPALES RAISONS POUR LESQUELLES LE PROJET EST RETENU :	5
CONCERTATION PUBLIQUE PREALABLE :	6
DECISION POUVANT ETRE ADOPTEE :	6
AUTORITE COMPETENTE POUR PRENDRE LA DECISION :	6
II. INTRODUCTION.....	7
III. DEROULEMENT DE LA PROCEDURE ADMINISTRATIVE	8
IV. GENERALITES SUR L'ASSAINISSEMENT	9
IV.1. LES POSSIBILITES TECHNIQUES D'ASSAINISSEMENT.....	9
IV.2. PRINCIPES REGLEMENTAIRES.....	9
IV.3. LES FILIERES D'ASSAINISSEMENT INDIVIDUEL	11
IV.3.1. <i>Cadre réglementaire.....</i>	11
IV.3.2. <i>Principe des filières classiques de traitement par le sol</i>	12
IV.3.3. <i>Surface occupée par le dispositif</i>	13
IV.3.4. <i>Différents types de filières « classiques » de traitement par le sol.....</i>	14
IV.4. ASSAINISSEMENT COLLECTIF	15
V. PRESENTATION GENERALE DE LA COMMUNE	16
V.1. LOCALISATION - SITUATION ADMINISTRATIVE	16
V.2. CONTEXTE GEOLOGIQUE ET HYDROGEOLOGIQUE.....	16
V.2.1. <i>Contexte géologique.....</i>	16
V.2.2. <i>Contexte hydrogéologique</i>	20
V.3. CONTEXTE PEDOLOGIQUE.....	22
V.4. RECAPITULATIF DES SOLS DE LA COMMUNE	22
V.5. CONTEXTE HYDROLOGIQUE.....	24
V.6. CONTEXTE NATUREL.....	25
VI. SITUATION SOCIO-ECONOMIQUE DE LA COMMUNE.....	27
VI.1. DEMOGRAPHIE	27
VI.1.1. <i>Caractéristiques des variations de la population</i>	27

Syndicat des Eaux de la Charente-Maritime	Référence Dossier	0613002
Zonage d'assainissement de Saint-Maurice-de-Tavernole	Statut :	Définitif

VI.1.2. Tendances d'évolution de la population.....	28
VI.1.3. Caractéristiques des logements.....	28
VI.1.4. Mode d'occupation des logements	29
VI.1.5. Activité économique et équipements	29
VI.2. AMENAGEMENT DU TERRITOIRE COMMUNAL	29
VII. SYSTEMES D'ASSAINISSEMENT EXISTANTS SUR LA COMMUNE	30
VII.1. SYSTEME D'ASSAINISSEMENT COLLECTIF	30
VII.2. SYSTEME D'ASSAINISSEMENT AUTONOME	30
VII.3. NUISANCES ET INSALUBRITES	30
VIII. CONTRAINTES DE L'HABITAT.....	31
IX. ETUDE DE LA PROPOSITION DE ZONAGE D'ASSAINISSEMENT.....	33
IX.1. PRINCIPES GENERAUX	33
IX.2. JUSTIFICATION ET PROPOSITION DE ZONAGE	33
IX.3. RAISONS POUR LESQUELLES, D'UN POINT DE VUE DE L'ENVIRONNEMENT, LE PROJET A ETE RETENU	35
IX.4. APPROCHE FINANCIERE	35
IX.4.1. Partenaires financiers	35
IX.4.2. Impact financier de la proposition de zonage	35

ANNEXES

Annexe I : Carte de zonage d'assainissement

Annexe II : Différentes filières d'assainissement autonome « classiques »



Dans un souci de préservation de l'environnement, le présent document est imprimé sur un papier 100 % recyclé fabriqué dans une usine certifiée ISO 9000 et ISO 14001. Il reçoit la certification Ange Bleu. Ce label produit est une garantie de conformité aux principes du développement durable.

<i>Syndicat des Eaux de la Charente-Maritime</i>	<i>Référence Dossier</i>	<i>0613002</i>
<i>Zonage d'assainissement de Saint-Maurice-de-Tavernole</i>	<i>Statut :</i>	<i>Définitif</i>

I. NOTE DE PRESENTATION

Zonage d'assainissement des eaux usées domestiques de la commune de Saint-Maurice-de-Tavernole

Personne responsable du projet

Syndicat des eaux de la Charente-Maritime

En tant que Maître d'Ouvrage de l'étude

Représenté par son Président, M. Michel DOUBLET

Contact : M. Nicolas DELBOS

131 cours Genêt - BP 50517

17119 SAINTES CEDEX

Tel : 05-46-92-39-87

e-mail : secretariat@sde17.fr

Autorité compétente pour ouvrir et organiser l'enquête publique

Commune de Saint-Maurice-de-Tavernole

Représentée par son maire, M. Samuel MARIAU

Mairie

1, rue Mairie

17 500 SAINT-MAURICE-DE-TAVERNOLE

Tel : 05.46.48.20.71

Fax : 05.46.04.22.27

Responsable de la réalisation de l'étude

SARL EAU- MEGA Conseil en environnement

En tant que chargée d'études

Représentée par son Directeur M. GUGLIELMINI

BP 40 322

17 313 ROCHEFORT Cedex

Tel : 05-46-99-09-27

e-mail : environnement@eau-mega.fr

Objet de l'enquête

Délimitation après enquête publique des zones d'assainissement collectif et d'assainissement non collectif, conformément à l'article R2224-8 du Code Général des Collectivités Territoriales.

<i>Syndicat des Eaux de la Charente-Maritime</i>	<i>Référence Dossier</i>	<i>0613002</i>
<i>Zonage d'assainissement de Saint-Maurice-de-Tavernole</i>	<i>Statut :</i>	<i>Définitif</i>

Caractéristiques du projet :

Etablissement du zonage d'assainissement des eaux usées domestiques sur le territoire de la commune de Saint-Maurice-de-Tavernole.

Localisation du projet :

Territoire de la commune de Saint-Maurice-de-Tavernole (17)

Conclusion du projet :

Zonage d'assainissement proposé :

- Assainissement non collectif sur l'ensemble du territoire communal.

Principales raisons pour lesquelles le projet est retenu :

Cf. chapitre IX.

- Habitat dispersé avec peu de contraintes à la mise en place de dispositifs d'assainissement autonome ;
- Solutions techniques en assainissement individuel envisageables pour les quelques logements présentant des emprises parcellaires réduites ;
- Coûts excessifs de l'assainissement collectif ;
- Absence d'enjeux sanitaires et environnementaux majeurs.

<i>Syndicat des Eaux de la Charente-Maritime</i>	<i>Référence Dossier</i>	<i>0613002</i>
<i>Zonage d'assainissement de Saint-Maurice-de-Tavernole</i>	<i>Statut</i>	<i>Définitif</i>

Concertation publique préalable :

Il n'y a pas eu de concertation publique préalable

Le projet a fait l'objet d'une concertation entre le bureau d'études, la commune, le Syndicat des Eaux de la Charente-Maritime, le Conseil Général de Charente-Maritime, l'Agence de l'Eau Adour-Garonne, la DDTM.

Textes régissant l'enquête publique :

Article L2224-10 du CGCT : « *Les communes ou leurs établissements publics de coopération délimitent, après enquête publique réalisée conformément au chapitre III du titre II du livre Ier du code de l'environnement :*

1° Les zones d'assainissement collectif où elles sont tenues d'assurer la collecte des eaux usées domestiques et le stockage, l'épuration et le rejet ou la réutilisation de l'ensemble des eaux collectées ;

2° Les zones relevant de l'assainissement non collectif où elles sont tenues d'assurer le contrôle de ces installations et, si elles le décident, le traitement des matières de vidange et, à la demande des propriétaires, l'entretien et les travaux de réalisation et de réhabilitation des installations d'assainissement non collectif ; »

Article R2224-8 du CGCT : « *L'enquête publique préalable à la délimitation des zones mentionnées à l'article L. 2224-10 est conduite par le maire ou le président de l'établissement public de coopération intercommunale compétent, dans les formes prévues par les articles R. 123-1 à R. 123-27 du code de l'environnement. »*

Article R2224-9 du CGCT : *Le dossier soumis à l'enquête comprend un projet de délimitation des zones d'assainissement de la commune, faisant apparaître les agglomérations d'assainissement comprises dans le périmètre du zonage, ainsi qu'une notice justifiant le zonage envisagé.*

Décision pouvant être adoptée :

Approbation du zonage d'assainissement

Autorité compétente pour prendre la décision :

Conseil municipal de Saint-Maurice-de-Tavernole après consultation du Syndicat des Eaux de la Charente-Maritime.

<i>Syndicat des Eaux de la Charente-Maritime</i>	<i>Référence Dossier</i>	<i>0613002</i>
<i>Zonage d'assainissement de Saint-Maurice-de-Tavernole</i>	<i>Statut :</i>	<i>Définitif</i>

II. INTRODUCTION

Une étude du zonage d'assainissement de la commune de Saint-Maurice-de-Tavernole a été réalisée en 2014 en application des articles L. 2224-10 et suivants du Code Général des Collectivités Territoriales. Il s'agit d'un outil de gestion de l'urbanisme à l'échelle communale tant au niveau réglementaire qu'opérationnel. En effet, le zonage d'assainissement permet d'orienter la Collectivité et le particulier vers la mise en place d'un assainissement conforme à la réglementation tant pour les nouvelles constructions que pour les installations existantes à réhabiliter.

En l'absence d'une procédure de concertation préalable (réunion et débat publics par exemple), ce dossier doit notamment permettre au public de formuler des observations sur la proposition du zonage qui détermine les secteurs classés en assainissement collectif et en assainissement autonome. Conformément à l'article R. 123-8. du code de l'environnement, le dossier soumis à l'enquête publique comprend, en l'absence d'étude d'impact ou d'évaluation environnementale, une note de présentation précisant les coordonnées du maître d'ouvrage ou du responsable du projet, plan ou programme, l'objet de l'enquête, les caractéristiques les plus importantes du projet, plan ou programme et présentant un résumé des principales raisons pour lesquelles, notamment du point de vue de l'environnement, le projet, plan ou programme soumis à enquête a été retenu.

L'objectif de ce dossier est d'apporter des éléments d'information sur l'assainissement de la commune aux administrés dans le cadre de la procédure d'enquête publique à laquelle est soumis le zonage d'assainissement en application de l'article R.2224-9 du Code Général des Collectivités Territoriales. Ce dossier doit notamment permettre au public de formuler des observations sur la proposition du zonage qui détermine les secteurs classés en assainissement collectif et en assainissement autonome.

<i>Syndicat des Eaux de la Charente-Maritime</i>	<i>Référence Dossier</i>	<i>0613002</i>
<i>Zonage d'assainissement de Saint-Maurice-de-Tavernole</i>	<i>Statut :</i>	<i>Définitif</i>

III. DEROULEMENT DE LA PROCEDURE ADMINISTRATIVE

La réalisation d'un zonage d'assainissement s'effectue après plusieurs étapes de concertation entre la commune et le Syndicat des Eaux sur proposition du bureau d'études, avec la participation de l'Agence de l'Eau Adour-Garonne, du Conseil Général de la Charente-Maritime, de la Direction Départementale des Territoires et de la Mer. Une fois validé par une délibération du Conseil Municipal, le projet de zonage est soumis à enquête publique. Cette dernière a pour objectif d'apporter aux administrés l'information relative aux choix retenus par la commune en matière d'assainissement.

Après délibération du conseil municipal de la commune, le président du Tribunal Administratif est saisi en vue de la désignation d'un commissaire enquêteur. Un arrêté de mise à l'enquête est publié.

La publicité concernant l'enquête publique doit être réalisée :

- 15 jours avant l'ouverture
- 8 jours après l'ouverture

L'enquête publique se déroule en mairie de la commune concernée pendant une durée de 1 mois. L'enquête publique close, le commissaire enquêteur remet ses conclusions au maire qui les transmet au préfet et au président du tribunal administratif avec une copie du rapport.

Le zonage d'assainissement finalisé est approuvé par délibération du conseil municipal. Ce document devient opposable et doit être intégré, le cas échéant, au document d'urbanisme en vigueur (annexes sanitaires).

<i>Syndicat des Eaux de la Charente-Maritime</i>	<i>Référence Dossier</i>	<i>0613002</i>
<i>Zonage d'assainissement de Saint-Maurice-de-Tavernole</i>	<i>Statut :</i>	<i>Définitif</i>

IV. GENERALITES SUR L'ASSAINISSEMENT

IV.1. Les possibilités techniques d'assainissement

Deux types de systèmes d'assainissement peuvent être proposés :

- 1- **Assainissement non collectif**

- Assainissement autonome : système implanté sur la parcelle privée, financé et entretenu par le propriétaire du terrain.
- Assainissement autonome regroupé : système permettant la collecte des eaux usées de quelques logements, et implanté sur une parcelle privée, financé et entretenu par les propriétaires.

- 2 - **Assainissement collectif** - système constitué en amont par un réseau de collecte des eaux usées et à l'aval par un outil épuratoire. Ces deux composantes aval et amont sont financées et entretenues par la Collectivité. Toutefois, la canalisation permettant le raccordement de l'habitation à la boîte de branchement publique reste du domaine privé.

Dans les secteurs où l'habitat est diffus ou regroupé en hameaux, les différentes solutions d'assainissement sont préconisées à la suite d'une étude technico-économique. Bien entendu, cette réflexion intègre également la prise en compte des contraintes liées à la mise en œuvre de l'assainissement collectif (maisons en contrebas de la voirie).

Un certain nombre de constats évidents permet d'indiquer que :

- **l'assainissement collectif** se rencontre le plus souvent lorsque l'habitat est aggloméré et que l'espace nécessaire à la pose du dispositif d'assainissement autonome est insuffisant.
- **l'assainissement autonome ou individuel**, reste la solution technique adaptée pour les habitations dispersées, justifiant d'une surface parcellaire suffisante.

IV.2. Principes réglementaires

Obligations minimales des Collectivités :

La Loi sur l'Eau, reprise dans le Code l'Environnement, et ses décrets d'applications précisent certaines obligations faites aux communes. Ainsi,

- Les communes doivent, sur leur territoire, délimiter les zones d'assainissement collectif et autonome. Après enquête publique, ces zones ainsi définies devront être intégrées dans les documents d'urbanisme.
- Les investissements et l'entretien des systèmes d'assainissement collectif sont obligatoirement à la charge de la Collectivité. (Code Général des Collectivités Territoriales art. L 2224-8).

<i>Syndicat des Eaux de la Charente-Maritime</i>	<i>Référence Dossier</i>	<i>0613002</i>
<i>Zonage d'assainissement de Saint-Maurice-de-Tavernole</i>	<i>Statut</i>	<i>Définitif</i>

Le Code Général des Collectivités Territoriales et en particulier son article L. 2573-24 précise : Dans les zones d'assainissement collectif, définies en application de l'article L. 2224-10, **l'ensemble des prestations de collecte et d'épuration des rejets doit en tout état de cause être assuré au plus tard au 31 décembre 2020**. En l'absence d'un réseau d'assainissement collectif, chaque habitation doit être équipée d'un système d'assainissement autonome. **L'investissement et l'entretien incombent au propriétaire.**

- Par ailleurs, les règles comptables M49, rendent obligatoires l'amortissement des immobilisations d'assainissement sur un budget propre (et donc différent de celui de l'eau potable). Toutefois, il existe une dérogation pour les Collectivités de moins de 3 000 habitants qui autorise une participation du budget général au budget de l'assainissement (loi n° 98-314 du 12 avril 1996).

La Collectivité est responsable du **contrôle** des équipements d'assainissement non collectif à la fois pour les logements neufs et anciens (Code Général des Collectivités Territoriales art.L 2224-8 et l'arrêté du 27 avril 2012 applicable au 1^{er} juillet 2012). Ce contrôle peut être effectué, soit avec du personnel compétent, soit par délégation, soit encore par l'intermédiaire de prestataires privés. Il consiste en une vérification technique initiale (conception / implantation / réalisation) et en de périodiques vérifications de fonctionnement (état général de l'installation, accumulation de boue dans la fosse toutes eaux, graisse, ventilation...).

L'article L. 1331-11-1 du Code de la Santé Publique prévoit que lors de la vente de tout ou partie d'un immeuble à usage d'habitation, non raccordé au réseau public de collecte des eaux usées, un document établi à l'issue du contrôle des installations d'assainissement non collectif soit **annexé à la promesse de vente** ou, à défaut de promesse, à l'acte authentique de vente. Si le contrôle des installations d'assainissement non collectif est daté de plus de trois ans ou est inexistant, sa réalisation est à la charge du vendeur. En cas de non-conformité de l'installation d'assainissement non collectif lors de la signature de l'acte authentique de vente, **l'acquéreur fait procéder aux travaux de mise en conformité dans un délai d'un an après l'acte de vente**. L'article L. 1331-11-1 du Code la Santé Publique est entré en application le 1^{er} janvier 2011.

Afin d'aller plus loin dans sa démarche, la commune peut également décider de :

- Prendre en charge éventuellement l'entretien des dispositifs d'assainissement autonome en plus du contrôle du bon fonctionnement qu'elle doit effectuer. Toutefois, le particulier est alors libre d'accepter ou non cette prise en charge communale. S'il accepte, il paiera une redevance " assainissement autonome " en échange du service rendu.

Les obligations des particuliers sont, selon les textes réglementaires, les suivantes :

⇒ Si un réseau collectif est posé alors que le particulier vient de s'équiper d'un dispositif d'assainissement individuel conforme à la réglementation, il existe une possibilité de dérogation qui le dispense du raccordement et du paiement de la redevance assainissement pendant 10 ans maximum à compter de la date de mise en service de son assainissement individuel (le temps pour lui de rentabiliser son investissement). Cette situation peut être rencontrée pour les constructions

<i>Syndicat des Eaux de la Charente-Maritime</i>	<i>Référence Dossier</i>	<i>0613002</i>
<i>Zonage d'assainissement de Saint-Maurice-de-Tavernole</i>	<i>Statut :</i>	<i>Définitif</i>

neuves lorsque le réseau d'assainissement collectif prévu n'existe pas encore. Dans ce cas, le maire doit d'exiger du particulier l'implantation d'un dispositif d'assainissement individuel conforme.

⇒ Si un réseau collectif est posé en limite de son domaine privé, le particulier a l'obligation d'y raccorder ses eaux usées, et non ses eaux pluviales, et ce dans les deux années suivant la pose du réseau d'assainissement collectif. Néanmoins, le particulier doit s'acquitter de la redevance assainissement immédiatement après la mise en fonction du réseau d'assainissement.

⇒ S'il n'y a pas, ou pas encore, de réseau d'assainissement collectif, le particulier doit être équipé d'un dispositif d'assainissement individuel conforme à la réglementation en vigueur. En règle générale, les investissements, le contrôle et l'entretien sont à la charge du propriétaire.

Concernant les services complémentaires éventuels de la Collectivité pour l'assainissement autonome, les dispositions et textes réglementaires sont les suivants :

⇒ La Collectivité peut, si elle le souhaite, prendre en charge les dépenses d'entretien des systèmes d'assainissement autonomes moyennant une redevance payée par le particulier.

⇒ Pour que la Collectivité puisse exercer son contrôle, et éventuellement l'entretien, des systèmes d'assainissement individuel, le Code de la Santé Publique autorise l'accès des propriétés privées aux agents du service public d'assainissement, sous réserve de l'envoi aux intéressés d'un avis préalable de visite, dans un délai raisonnable.

La commune de Saint-Maurice-de-Tavernole a délégué la compétence du contrôle des assainissements autonomes au Syndicat des Eaux de La Charente Maritime.

Impact des investissements publics sur le prix de l'eau.

Les montants relatifs aux investissements et à l'exploitation de l'assainissement collectif seront répercutés sur le prix de l'eau établi au niveau des communes adhérentes au Syndicat des Eaux de la Charente-Maritime.

IV.3. Les filières d'assainissement individuel

IV.3.1. Cadre réglementaire

Les modalités de mise en place des installations d'assainissement non collectif ont été redéfinies par l'arrêté du 7 septembre 2009 fixant les prescriptions techniques applicables aux installations d'assainissement non collectif recevant une charge brute de pollution organique inférieure ou égale à 1,2 kg/j de DBO5.

➤ Filières d'assainissement « classiques »

Les filières d'assainissement « classiques » font l'objet d'une norme AFNOR référencée XP DTU 64.1. de mars 2007. Ces filières éprouvées depuis longtemps, présentent un fonctionnement pérenne dans le temps et leur entretien est peu coûteux.

<i>Syndicat des Eaux de la Charente-Maritime</i>	<i>Référence Dossier</i>	<i>0613002</i>
<i>Zonage d'assainissement de Saint-Maurice-de-Tavernole</i>	<i>Statut :</i>	<i>Définitif</i>

La filière classique des procédés d'assainissement non collectif est généralement constituée des éléments suivants :

- Un pré-traitement des eaux usées issues de l'habitation.
- Une épuration de l'effluent pré-traité, par le sol en place ou par un sol de substitution.
- Une évacuation de l'effluent traité.

➤ Filières d'assainissement « alternatives »

Cet arrêté prévoit également un protocole d'évaluation des performances épuratoires ayant permis de délivrer un agrément publié au Journal Officiel pour des filières alternatives. Plusieurs dispositifs (installations compactes, micro-stations et autres diffuseurs...) ont fait l'objet d'une évaluation de leur performance épuratoire leur valant l'obtention d'un agrément.

A ce jour, plus d'une centaine d'agréments ont été délivrés par le ministère chargé de l'écologie et le ministère chargé de la santé. Ils sont consultables sur le site internet suivant : <http://www.assainissement-non-collectif.developpement-durable.gouv.fr>.

Ces filières alternatives ont pour principal avantage d'être très compactes par rapport aux filières dites classiques. Généralement plus coûteuses à l'achat et à l'entretien, elles sont plus techniques et peuvent nécessiter une alimentation électrique. Toutefois, elles peuvent solutionner des problématiques d'assainissement dans le cas de contraintes foncières et/ou paysagères. **Hormis leur coût, la principale difficulté à leur mise en place est de trouver un exutoire pour les effluents traités.** Par voie dérogatoire, il est possible d'envisager un rejet des eaux traitées dans un puisard d'infiltration (accord du Service Public d'Assainissement Non Collectif SPANC).

IV.3.2. Principe des filières classiques de traitement par le sol

IV.3.2.1. Pré-traitement

Il est réalisé par la fosse septique toutes eaux (Cf. annexe II). Celle-ci reçoit l'ensemble des eaux usées de l'habitation, c'est à dire les eaux vannes et les eaux ménagères. Le volume minimal de 3 m³, correspondant à un logement de 5 pièces, est majoré de 1 m³ par pièce supplémentaire.

Trois processus principaux sont mis en jeu au cours du pré-traitement :

- 1) La **décantation** : Utilisée pour séparer les particules de densité supérieure à celle de l'eau.
- 2) La **flottation** : Permet de retenir les corps gras.
- 3) La **fermentation** : Les boues décantées sont partiellement liquéfiées à la suite de la destruction des matières organiques, qui conduit à une diminution de la masse et du volume de boue.

L'opération de pré-traitement ne permettant pas d'éliminer la microflore bactérienne de l'effluent, il est donc indispensable de l'épurer.

IV.3.2.2. Epuration

Bien qu'il constitue un milieu récepteur couramment utilisé, le sol possède un pouvoir auto-épuration variable en fonction de sa perméabilité. Qu'il agisse par voie physico-chimique ou biologique, le sol qui possède une forte perméabilité d'interstice (tels les sables) dispose généralement du meilleur pouvoir épuration. L'épuration des eaux usées prétraitées est assurée par la consommation de la matière organique par les micro-organismes, mais également par rétention, fixation et piégeage, de ces mêmes micro-organismes.

IV.3.2.3. Mode d'évacuation - Rejet final

La destination finale des eaux usées étant le sous-sol, la capacité d'infiltration des sols est très importante. Dans le cas où celle-ci serait trop faible, il faut alors drainer le système et rechercher un nouvel exutoire (fossé, ruisseau, puits d'infiltration) pour les eaux épurées.

IV.3.3. Surface occupée par le dispositif

Pour tout épandage en sol naturel, la surface d'épandage varie alors de 20 à 60 m² selon la nature du sol. Pour les dispositifs à lits filtrants, cette surface d'épandage est de 20 m². Dans la mesure du possible, l'installation de tout dispositif d'épandage doit être réalisée en respectant les distances recommandées suivantes :

- A plus de 3 m des clôtures limitant le parcellaire.
- A plus de 5 m de l'habitation.
- A plus de 3 m des arbres.
- A plus de 35 m des puits dont l'usage est réservé à l'alimentation humaine*.

* Rappelons pour mémoire que « *sauf dispositions plus strictes fixées par les réglementations nationales ou locales en vue de la préservation de la qualité des eaux destinées à la consommation humaine, l'implantation d'une installation d'assainissement non collectif (...) est interdite à moins de 35 mètres d'un captage déclaré d'eau destinée à la consommation humaine. Cette distance peut être réduite pour des situations particulières permettant de garantir une eau propre à la consommation humaine. En cas d'impossibilité technique et lorsque l'immeuble est desservi par le réseau public de distribution d'eau potable, l'eau du captage est interdite à la consommation humaine.* » (Extrait : arrêté du 7 septembre 2009).

De plus, les différentes lignes d'épandage doivent être éloignées de 1 m l'une de l'autre soit 1,5 m d'axe à axe. Ainsi, en se basant sur une distance minimale de 3 m autour du dispositif, les surfaces suivantes peuvent être obtenues :

Surface d'épandage	Surface du dispositif		Surface totale (+ 3 m)	
	Tranchées en sol naturel	Lit filtrant	Tranchées en sol naturel	Lit filtrant
20 m ²	40 m ²	40 m ²	208 m ²	110 m ²
30 m ²	70 m ²		247 m ²	
40 m ²	100 m ²		286 m ²	
60 m ²	160 m ²		325 m ²	

Il faut ensuite inclure la surface correspondant à la fosse toutes eaux. Ainsi la surface minimale requise pour implanter un dispositif d'assainissement individuel varie-t-elle de 150 à 300 m² libres (pas d'arbre, de terrasse, de voie ou de zone de circulation à 2 m de l'habitation) ; en effet, les racines d'arbres

<i>Syndicat des Eaux de la Charente-Maritime</i>	<i>Référence Dossier</i>	<i>0613002</i>
<i>Zonage d'assainissement de Saint-Maurice-de-Tavernole</i>	<i>Statut</i>	<i>Définitif</i>

peuvent être responsables de la déstructuration ou du colmatage du dispositif. De même, un roulage peut entraîner un phénomène de compactage responsable de la diminution de la porosité d'interstices indispensable à une bonne épuration. Dans le cas de la mise en place d'une filière d'épuration compacte la surface totale pour un logement de 5 pièces principales peut être limitée à moins de 15 m².

IV.3.4. Différents types de filières « classiques » de traitement par le sol

Il existe un certain nombre de filières d'assainissement autonome (Cf. annexe II) :

- épandage souterrain par tranchées d'infiltration,
- lit filtrant vertical non drainé,
- lit filtrant vertical drainé (dont la filière compacte à zéolithe),
- lit filtrant horizontal,
- tertre d'infiltration avec relèvement (mini-pompe),

Le choix de ces filières est fonction notamment de l'aptitude du sol à l'assainissement, de la profondeur de la nappe et/ou de l'imperméabilité du substrat. En fonction de la nature du terrain, de la topographie, et des exutoires disponibles, la filière adaptée est déterminée et sa mise en place effectuée. Par ailleurs, la norme XP DTU 64.1. de mars 2007 précise le type d'installation adapté à chaque situation.

IV.3.4.1. Epandage Souterrain Gravitaire par Tranchées d'Infiltration

Il s'agit de la filière prioritaire de l'assainissement individuel, où le sol en place est utilisé à la fois comme système épurateur et comme moyen dispersant. Les effluents sont épandus sur le sol au moyen d'un tuyau d'épandage, après leur pré-épuration par la fosse toutes eaux.

Dans le cas où le terrain est plat ou à faible pente : un système d'épandage par tranchées bouclées est recommandé.

Dans le cas où le terrain est en pente : le système d'épandage est composé de tranchées disposées perpendiculairement à la pente.

La technique de l'épandage naturel est à proscrire lorsque :

- Le terrain est insuffisamment perméable (infiltration impossible).
- Le terrain est trop perméable (contamination rapide de la nappe).
- La pente du terrain est trop forte (> 15 %).
- Le niveau de la nappe est trop élevé (phénomènes de contamination et/ou d'engorgement).
- La végétation est trop importante sur le terrain (risque d'encombrement de racines).

IV.3.4.2. Lits Filtrants

Un matériau d'apport granulaire se substituant au sol naturel sur une épaisseur de 0,7 m peut être utilisé comme système épurateur, dans le cas où les propriétés du sol et où l'épaisseur disponible ne sont pas compatibles avec l'épuration de l'effluent. Lorsque l'effluent transite de haut en bas depuis le tuyau d'épandage, on parle alors de ***lits filtrants à flux vertical*** ou ***filtre à sable vertical***.

<i>Syndicat des Eaux de la Charente-Maritime</i>	<i>Référence Dossier</i>	<i>0613002</i>
<i>Zonage d'assainissement de Saint-Maurice-de-Tavernole</i>	<i>Statut :</i>	<i>Définitif</i>

Parmi les lits filtrants, on distingue deux possibilités :

⇒ Le lit filtrant non drainé - dans le cas où le premier horizon du sol (< 1 m) est inapte à l'épuration ou trop peu épais, mais que l'horizon inférieur est apte à l'infiltration (ex : argile sur calcaire).

⇒ Le lit filtrant drainé - dans le cas où l'infiltration est impossible en surface comme en profondeur (> 1,2 m). A la suite de leur épuration les effluents sont collectés sous le lit de sable ou de zéolithe au moyen de drains intercalés en fond de fouille. Il est alors indispensable de prévoir un rejet d'effluents épurés vers un exutoire (fossé, ruisseau, réseau pluvial, puits d'infiltration).

IV.3.4.3. Tertre d'Infiltration

Cette filière est adaptée dans le cas d'une nappe affleurante, ou alors d'un calcaire très induré ne permettant pas l'excavation pour un dispositif en sous-sol. Ici, le matériau d'apport granulaire n'est pas enfoui mais disposé en tertre au-dessus de la surface du sol naturel. Par conséquent, si l'habitation n'est pas surélevée, cette technique nécessite l'emploi d'une mini-pompe de relevage des effluents.

A priori, le tertre d'infiltration n'est pas drainé. Il doit l'être dans le cas où le sol naturel est trop peu perméable dans les 40 premiers centimètres de profondeur. Il s'agit là d'une technique très contraignante.

IV.4. Assainissement collectif

En matière d'assainissement collectif, il peut être envisagé de mettre en place un réseau de collecte des eaux usées limité à un hameau avec outil épuratoire collectif implanté à proximité. On parle alors d'**assainissement collectif local**.

Etant donné l'éloignement des différents hameaux composant la commune, il n'est pas envisageable d'installer un réseau de collecte des eaux usées unique avec un seul outil épuratoire dans le cadre d'un **assainissement collectif général**. En effet, la charge d'investissements serait trop importante avec des contraintes techniques liées à un réseau de collecte très étendu (temps de séjour trop long).

<i>Syndicat des Eaux de la Charente-Maritime</i>	<i>Référence Dossier</i>	<i>0613002</i>
<i>Zonage d'assainissement de Saint-Maurice-de-Tavernole</i>	<i>Statut :</i>	<i>Définitif</i>

V. PRESENTATION GENERALE DE LA COMMUNE

V.1. Localisation - Situation administrative

La commune de Saint-Maurice-de-Tavernole se situe au Sud-Est du département de la Charente Maritime, à moins de 5 kilomètres au Nord-Est de Jonzac (Cf. cartes en pages suivantes).

Cette commune fait partie :

- du Canton de Jonzac ;
- de l'Arrondissement de Jonzac ;
- de la Communauté de Communes de la Haute-Saintonge.

La Communauté de Communes de Haute Saintonge regroupe 131 communes, représentant 25 % du territoire de la Charente-Maritime, avec une densité moyenne de 39 habitants/km². Elle est la plus grande communauté de communes de France. Sur ce même territoire intercommunal, il est recensé une commune de plus de 3000 habitants (Jonzac, Pons et Montendre).

Les communes limitrophes sont :

- Neuillac au Nord ;
- Saint-Germain-de-Lusignan à l'Ouest ;
- Réaux au Sud-Est ;
- Moings au Nord-Est.

V.2. Contexte géologique et hydrogéologique

V.2.1. Contexte géologique

Un extrait de la carte géologique de la France n°731, feuille géologique de Jonzac, éditée par le BRGM, est présenté page 19.

Le territoire communal de Saint-Maurice-de-Tavernole repose en majorité sur un substratum calcaire datant du Crétacé. Les formations calcaires suivantes évoluent du Sud-Ouest vers le Nord-Est :

- **Formation C5** (Santonien) : Formation de Saint-Dizant-du-Gua et Santonien stratotypique (couche de 70 m). Ce sont des calcarénites tendres et des calcaires crayeux à silex. Cet étage donne naissance à des coteaux depuis Féole et Saint-Dizant-du-Gua jusqu'aux alentours d'Ozillac et se tient dans une étroite dépression de Champagnac à Marignac. Ses terrains tendres forment le substratum d'une faible surface de la commune (partie Ouest).
- **Formation C6a** (Campanien 1). Ce sont des calcaires crayeux et calcaires à silex (couche de 30 à 40 m environ). La limite Santonien-Campanien a été tracée de façon un peu arbitraire à l'apparition des calcaires crayeux blancs tendres à silex gris plus ou moins fréquents.

Carte de situation 



Légende

 Saint Maurice de Tavernole



Projet : Etude de zonage d'assainissement de la commune de Saint Maurice de Tavernole


Fond cartographique : I.G.N.

Source : SARL Eau-Mega

Echelle : 1:250 000



Carte de localisation 

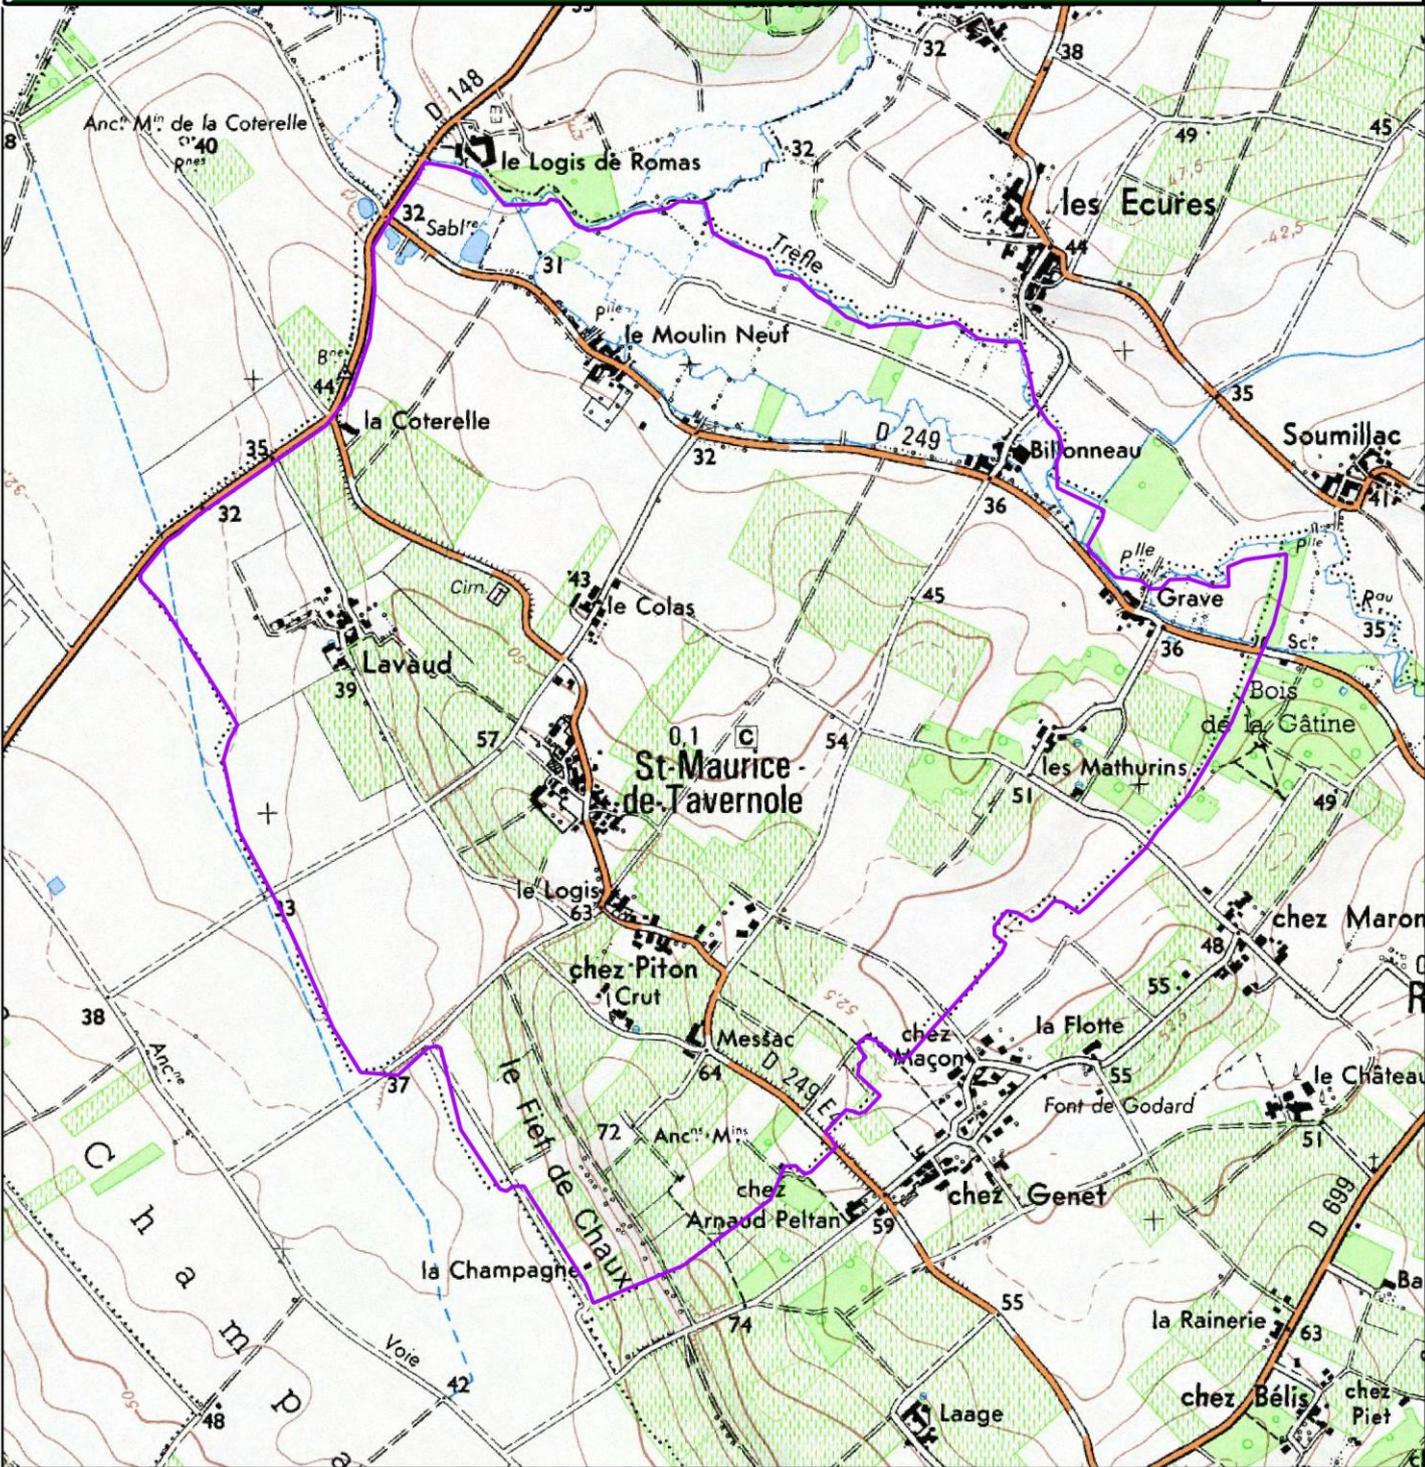


Légende

 Saint Maurice de Tavernole




Projet : Etude de zonage d'assainissement de la commune de Saint Maurice de Tavernole
 Fond cartographique : I.G.N. 1533E Jonzac
 Source : SARL Eau-Mega
 Echelle : 1:25 000



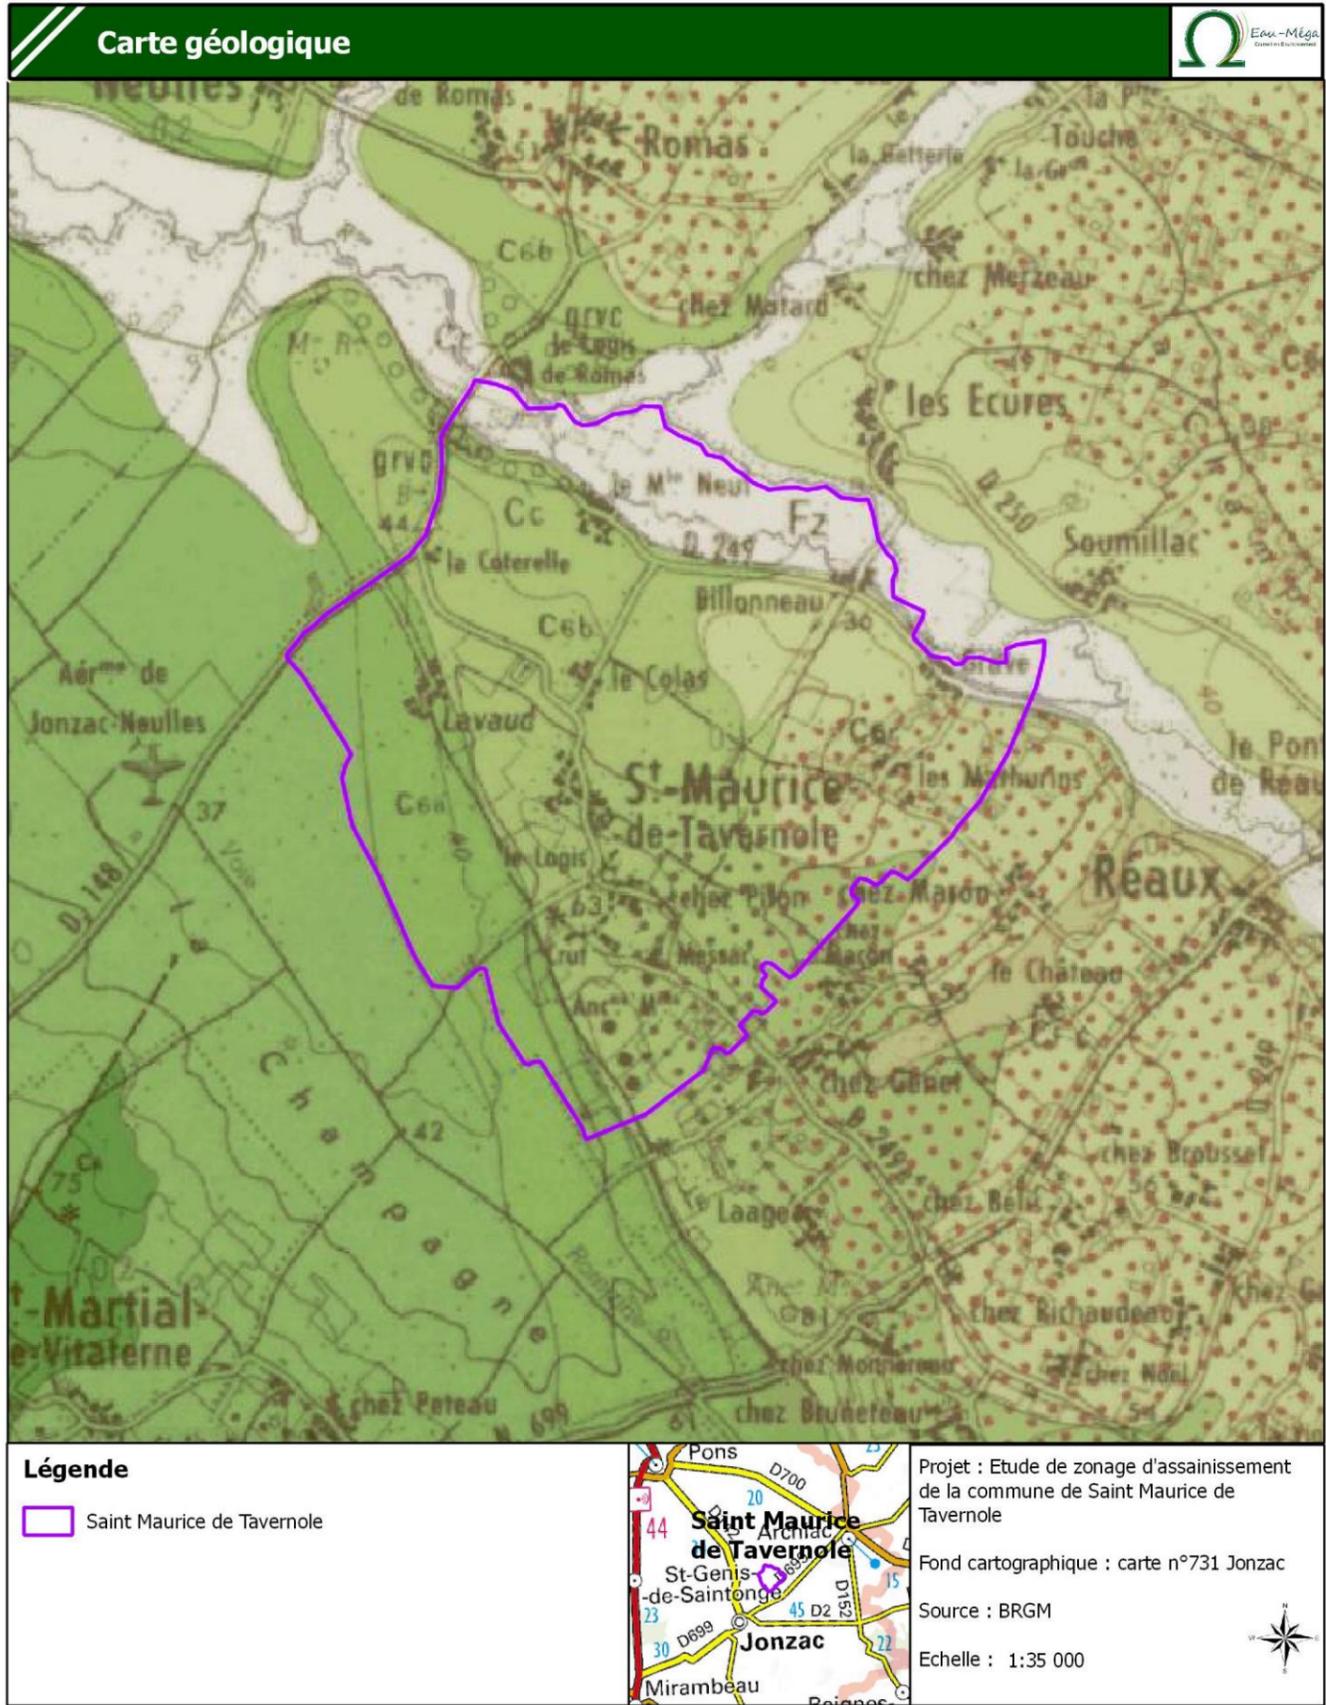

Légende :

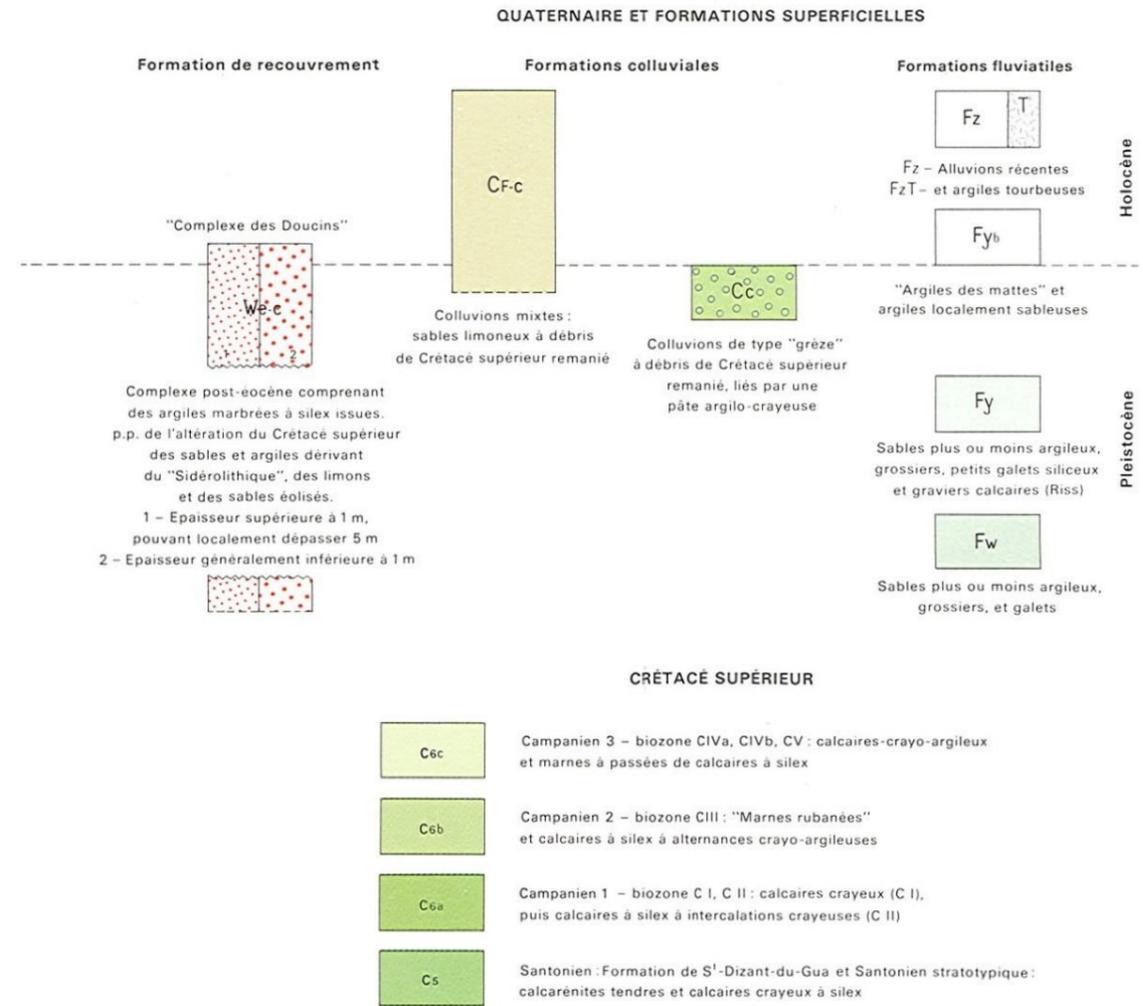

<i>Syndicat des Eaux de la Charente-Maritime</i>	<i>Référence Dossier</i>	<i>0613002</i>
<i>Zonage d'assainissement de Saint-Maurice-de-Tavernole</i>	<i>Statut :</i>	<i>Définitif</i>

- **Formation C6b** (Campanien 2) couvrant la moitié du territoire communal de Saint-Maurice-de-Tavernole. Il s'agit de marnes rubanées et des calcaires à silex (couche de 40 m environ). Constituant l'armature d'une ligne de cuesta et de coteaux, la base de cette formation est bien visible du fait qu'elle est souvent entaillée en tranchée dans le Nord-Est.
- **Formation C6c** (Campanien 3). Ce sont des calcaires crayo-argileux et marnes (couche de 40m environ) occupant la partie Nord-Ouest du territoire d'étude.

Les formations colluviales Cc sont des colluvions issues du Crétacé supérieur, de type «grèze» c'est-à-dire des accumulations de débris de calcaires crétacés, plus ou moins liés par une pâte argilo-calcaire. Elles résultent de l'érosion de certains versants due aux actions périglaciaires du Quaternaire (gel et vent). Retrouvées sur la partie Nord-Ouest de la commune, elles recouvrent les marnes rubanées et des calcaires à silex (formation C6b).

La Formation de recouvrement We-c (complexe des Doucins) est un ensemble de dépôts détritiques superficiels qui occupent une grande surface dans le cadre de la feuille en formant une bande orientée NW-SE et qui masque principalement le Coniacien. L'épaisseur de ce complexe est souvent inférieure à 1 m mais elle peut localement dépasser 5 m comme sur les bords de la forêt de la Lande. On trouve de bas en haut :

- des argiles sableuses rouges à brunes, quelquefois vertes à nombreux silex : elles correspondent aux produits de décalcification des calcaires du Crétacé ;
- des sables argileux bruns à fins graviers qui proviennent d'un remaniement important des sables à faciès « sidérolithiques » (e).
- des sables éoliens plus ou moins limoneux et des limons.

A l'échelle communale, cette formation occupe le quart Sud-Est du territoire de Saint-Maurice-de-Tavernole, sur une épaisseur généralement inférieure à 1 m.

La commune est traversée au nord par le ruisseau du Trèfle, où se sont déposées de part et d'autre des cours d'eau, des **alluvions récentes Fz** : dépôts sablo-argileux généralement fins, de couleur grise à noire.

V.2.2. Contexte hydrogéologique

La variabilité des formations affleurantes sur le territoire de la feuille Jonzac se retrouve en hydrogéologie tant dans la superposition des aquifères que dans l'extension latérale et dans l'importance économique des nappes.

Nappes superficielles

A l'échelle de la feuille géologique de Jonzac, les nappes superficielles se développent au sein de terrains très divers qui vont des marno-calcaires du Campanien aux sables et grès du Cénomaniens comme

<i>Syndicat des Eaux de la Charente-Maritime</i>	<i>Référence Dossier</i>	<i>0613002</i>
<i>Zonage d'assainissement de Saint-Maurice-de-Tavernole</i>	<i>Statut :</i>	<i>Définitif</i>

aux sables argileux du Sidérolithique. Au sein de la commune de Saint-Maurice-de-Tavernole, deux unités sont à distinguer :

- Réservoir aquifère du Campanien ;
- Réservoir aquifère du Santonien.

Lors de nos investigations de terrain (mars 2014), des relevés de puits au sein du bourg et du lieu-dit « Lavaud » ont permis de situer la nappe à une profondeur de 20 à 30 m par rapport au TN (terrain naturel).

Nappes profondes

L'aquifère principal décrit ci-dessus se poursuit en profondeur sur le territoire de la feuille Jonzac vers le Sud-Ouest d'une part, vers le Sud-Est d'autre part.

Les calcaires du Santonien-Campanien possèdent une porosité matricielle non négligeable, qui peut être évaluée comme étant de l'ordre de 15 à 25 %. Cela confère à ces formations des propriétés de réservoir importantes. Il suffit, en effet, de considérer une porosité effective faible (0,5 %) pour obtenir une réserve de 1 million de m³/km² sur l'épaisseur concernée.

Les calcaires crayo-marneux du Santonien-Campanien constituent donc un ensemble semi-perméable capacitif.

La réserve en eau de ces formations crayeuses est néanmoins difficilement exploitable directement par ouvrages de captage traditionnels, pour lesquels le débit généralement obtenu est compris entre 0,5 et 5m³/h.

Phénomènes karstiques

Ils sont extrêmement rares et de faible ampleur dans les calcaires, calcaires marneux et marno-calcaires du « Maestrichtien » au Santonien moyen. Quelques diaclases élargies, plus ou moins colmatées par de l'argile s'inscrivent dans les 5 premiers mètres du substratum ; elles font place en-dessous à des micro-fissures réunies dans un réseau très lâche. On note ainsi la présence de cuvettes rarement isolées et le plus souvent réunies en champs, à proximité du lit mineur de la Seudre par exemple.

Les masses d'eau souterraine définies par la Directive Cadre sur l'Eau (DCE) au sein de la commune correspondent respectivement aux aquifères décrits ci-dessous :

Identifiant EU	NOM	LIBRE	CAPTIF	KARSTIQUE	FRANGE LITORAL
FRFG073	Calcaires et sables du turonien conacien captif Nord-Aquitain	Non	Oui	Non	Non
FRFG075	Calcaires, grés et sables de l'infra-cénomaniens/cénomaniens captif nord-Aquitain	Non	Oui	Non	Non
FRFG078	Sables, grés, calcaires et dolomies de l'infra-toarciens	Non	Oui	Non	Non
FRFG094	Calcaires et calcaires marneux du santonien-campanien BV Charente-Gironde	Oui	Non	Non	Non

<i>Syndicat des Eaux de la Charente-Maritime</i>	<i>Référence Dossier</i>	<i>0613002</i>
<i>Zonage d'assainissement de Saint-Maurice-de-Tavernole</i>	<i>Statut :</i>	<i>Définitif</i>

La commune de Saint-Maurice-de-Tavernole n'est pas concernée par le périmètre de protection rapprochée « sous-secteur » ou « quadrilatère » du captage de Coulonge (captage prioritaire Grenelle), mais est cependant intégrée au périmètre de protection rapprochée « secteur général ». Au sein de ce périmètre, aucune réglementation spécifique ne concerne l'assainissement des eaux domestiques.

V.3. Contexte pédologique

En complément de l'étude du contexte géologique décrit auparavant, notre cabinet d'études a réalisé une reconnaissance des sols par 34 sondages à la tarière à main et 4 sondages à la pelle mécanique avec tests de perméabilité à la tonne à eau.

Le contexte global de la commune est en corrélation avec les formations géologiques identifiées sur la carte page 19, avec des secteurs d'affleurements à faible profondeur du substratum calcaire et des zones alluvionnaires de type sablo-argileux aux abords du Trèfle. Les types de sols rencontrés sont plus précisément décrits au paragraphe suivant.

V.4. Récapitulatif des sols de la commune

L'aptitude des sols à l'assainissement individuel est présentée à titre indicatif sur la carte d'aptitude des sols (Cf. carte page suivante).

Sols favorables à l'assainissement autonome :

Cette classe correspond :

- Soit à un recouvrement argileux inférieur à 1 m (horizon superficiel imperméable ou peu perméable), sus-jacent au substratum calcaire (horizon profond perméable).
- Soit à un calcaire massif dont la fracturation engendre une perméabilité trop importante ($K > 500$ mm/h) qui ne permet pas un traitement efficace des effluents.


⇒ Ce type de sols est observable au niveau de 9 hameaux : « La Coterelle », « Lavaud », « Le Moulin Neuf », « Le Colas », « Crut », « Messac », « Chez Piton », « Logis » et « Les Mathurins ».



Sols très favorables à peu favorables à l'assainissement autonome

Ces sols sont soit :

- composés en surface de limon dont la perméabilité est suffisante pour percoler les effluents issus d'un assainissement autonome mais pouvant rapidement se saturer en eau en cas de pluviométrie importante, les dispositifs d'assainissement devenant alors inefficaces.

Aptitude des sols  Eau-Méga
Conseil en Environnement

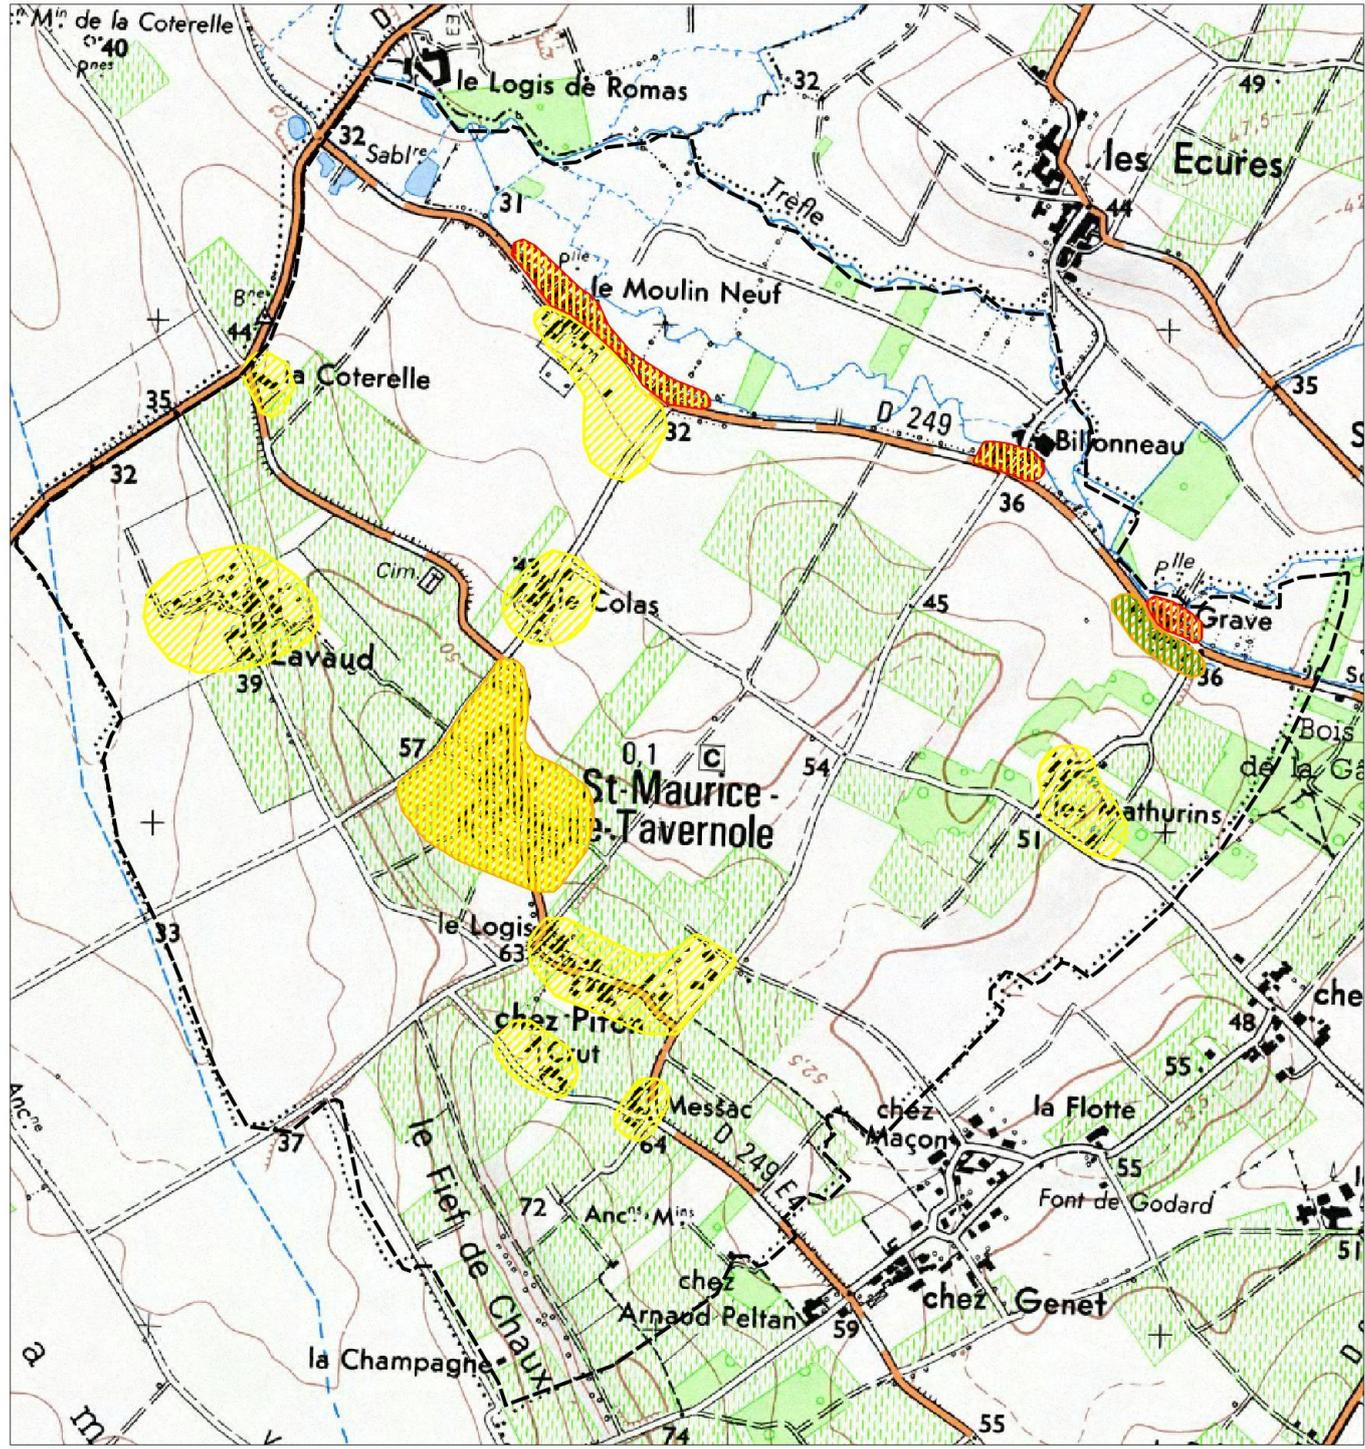
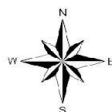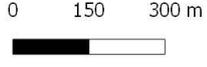
<p>Légende</p> <p> SAINT-MAURICE-DE-TAVERNOLE</p> <p>Aptitude du sol à l'assainissement individuel</p> <ul style="list-style-type: none">  Aptitude favorable  Aptitude très favorable à peu favorable  Aptitude favorable à peu favorable  Aptitude favorable à défavorable  Aptitude peu favorable à défavorable 		<p>Projet : Etude de zonage d'assainissement de la commune de Saint-Maurice-de-Tavernole</p> <p>Fond cartographique : Scan IGN 1/25 000</p> <p>Source : Eau-Méga</p> <div style="text-align: right;">  </div> <div style="text-align: center;">  </div>
--	--	---

<i>Syndicat des Eaux de la Charente-Maritime</i>	<i>Référence Dossier</i>	<i>0613002</i>
<i>Zonage d'assainissement de Saint-Maurice-de-Tavernole</i>	<i>Statut :</i>	<i>Définitif</i>

- composé d'une couche sablonneuse souvent peu épaisse en surface reposant sur une couche argileuse en profondeur, ces sols sont perméables en surface et imperméables en profondeur. Lorsque qu'aucun exutoire à une filière drainée n'est facilement accessible, il peut être localement envisageable de mettre en place un dispositif d'épandage en surface, surdimensionné au besoin.

⇒ Ce type de sol concerne trois habitations du hameau « Grave ».

Sols favorables à peu favorables à l'assainissement autonome

Il s'agit de sols calcaires marneux dont les perméabilités sont médiocres mais qui peuvent, à la faveur des fissures du calcaire, nécessiter ou non la mise en place d'un système drainé.

- ⇒ Ce type de sol a été rencontré au sein du bourg. Le dispositif peut être drainé mais ne sera pas rendu étanche afin de profiter au maximum de la perméabilité résiduelle des sols et de limiter les rejets vers les exutoires superficiels. La majorité des habitations du bourg dispose d'un réseau d'eaux pluviales et de fossés à proximité pouvant servir d'exutoire aux eaux traitées.

Sols favorables à défavorables à l'assainissement autonome

Il s'agit de sols favorables, sols de faible épaisseur sur un socle calcaire perméable, qui sont rapidement en situation d'engorgement plus ou moins long selon le niveau la nappe superficielle. Il s'agit soit de mettre un dispositif hors sol non drainé.

- ⇒ Ce type de sol a été rencontré au niveau du lit majeur du Trèfle, aux hameaux « Le Moulin neuf » et « Billonneau ».

Sols peu favorables à défavorables à l'assainissement autonome

Il s'agit de sols peu favorables qui sont rapidement soumis à un engorgement plus ou moins long selon la topographie et la perméabilité des argiles.

- ⇒ Ce type de sol concerne 1 habitation située au hameau « Grave ».

V.5. Contexte hydrologique

La commune de Saint-Maurice-de-Tavernole s'inscrit dans le bassin versant de la Seugne.

Le cours d'eau « Le Trèfle », principal affluent de la Seugne, délimite la façade Nord-Est de la commune. Identifiée comme masse d'eau nommée « Le Trèfle de sa source au confluent de la Seugne » (n°FRFR16, état écologique modélisé moyen), il prend sa source à Condéon et s'écoule sur un linéaire d'environ 43,7 km. D'après l'Agence de l'Eau Adour-Garonne, les objectifs d'atteinte du bon état de la masse sont fixés à 2021.

<i>Syndicat des Eaux de la Charente-Maritime</i>	<i>Référence Dossier</i>	<i>0613002</i>
<i>Zonage d'assainissement de Saint-Maurice-de-Tavernole</i>	<i>Statut :</i>	<i>Définitif</i>

L'atlas des zones inondables des cours d'eau secondaires de Charente-Maritime recense une zone inondable sur la commune (Cf. carte en page suivante), reconnue comme secteur à risque d'inondation (ruissellement et coulée de boue, source : *prim.net*). Les hameaux « Grave », « Billonneau » et le « Moulin Neuf » sont concernés (6 habitations).

V.6. Contexte naturel

L'occupation du sol de la commune est essentiellement agricole comprenant surtout des vignobles et ponctuellement quelques parcelles boisées.


La commune est concernée par une ZNIEFF de type II, « **Haute vallée de la Seugne** », référencée notamment en site **Natura 2000 ZSC (Zone Spéciale de Conservation) « Haute vallée de la Seugne en amont de Pons et affluents »**, d'après la Directive Habitats. Le site prend place au Nord-Est du territoire communal, au sein de l'affluent de la Seugne, Le Trèfle. Il s'agit d'un vaste complexe alluvial du bassin amont de la Seugne, incluant le chevelu de ses principaux affluents. Le site est caractérisé par des rivières mésotrophes à nombreux bras, délimitant des îles peu accessibles à l'homme, bordées de forêts alluviales bien développées, à structure hétérogène, où l'impact humain est négligeable.

Il représente l'un des plus importants sites pour le Vison d'Europe dans la région (présence continue depuis plus de cinquante ans, une vingtaine de mentions entre 2004 et 2006).

Le document d'objectifs du site Natura 2000 de la « Haute Vallée de la Seugne » a défini différentes actions par thème. Dans le cadre de l'étude, la commune est concernée par le thème B1 : Prise en compte de Natura 2000 dans la gestion intégrée de la ressource en eau à l'échelle du bassin versant. Les actions prévues comprennent uniquement **la mise en application de la réglementation en matière de ressource en eau** (assainissement eaux usées et eaux pluviales).

La commune est également concernée par une ZNIEFF de type I, « Fief de Chaux » **au Sud du territoire communal**. Aucune habitation n'est présente au sein du site.

DEPARTEMENT DE LA CHARENTE MARITIME		
ÉLABORATION DE L'ATLAS DES ZONES INONDABLES DU TREFLE		
Carte d'Inondabilité hydrogéomorphologique		
Affaire N°: 4810781	Planche n° 1	DIRECTION DÉPARTEMENTALE DE L'ÉQUIPEMENT DE LA CHARENTE MARITIME SERVICE SÉCURITÉ ET GESTION DES RISQUES
Echelle: 1/25 000		
Avril 2008	Dessinateur : GRS	Ingénieur d'affaire : DLU

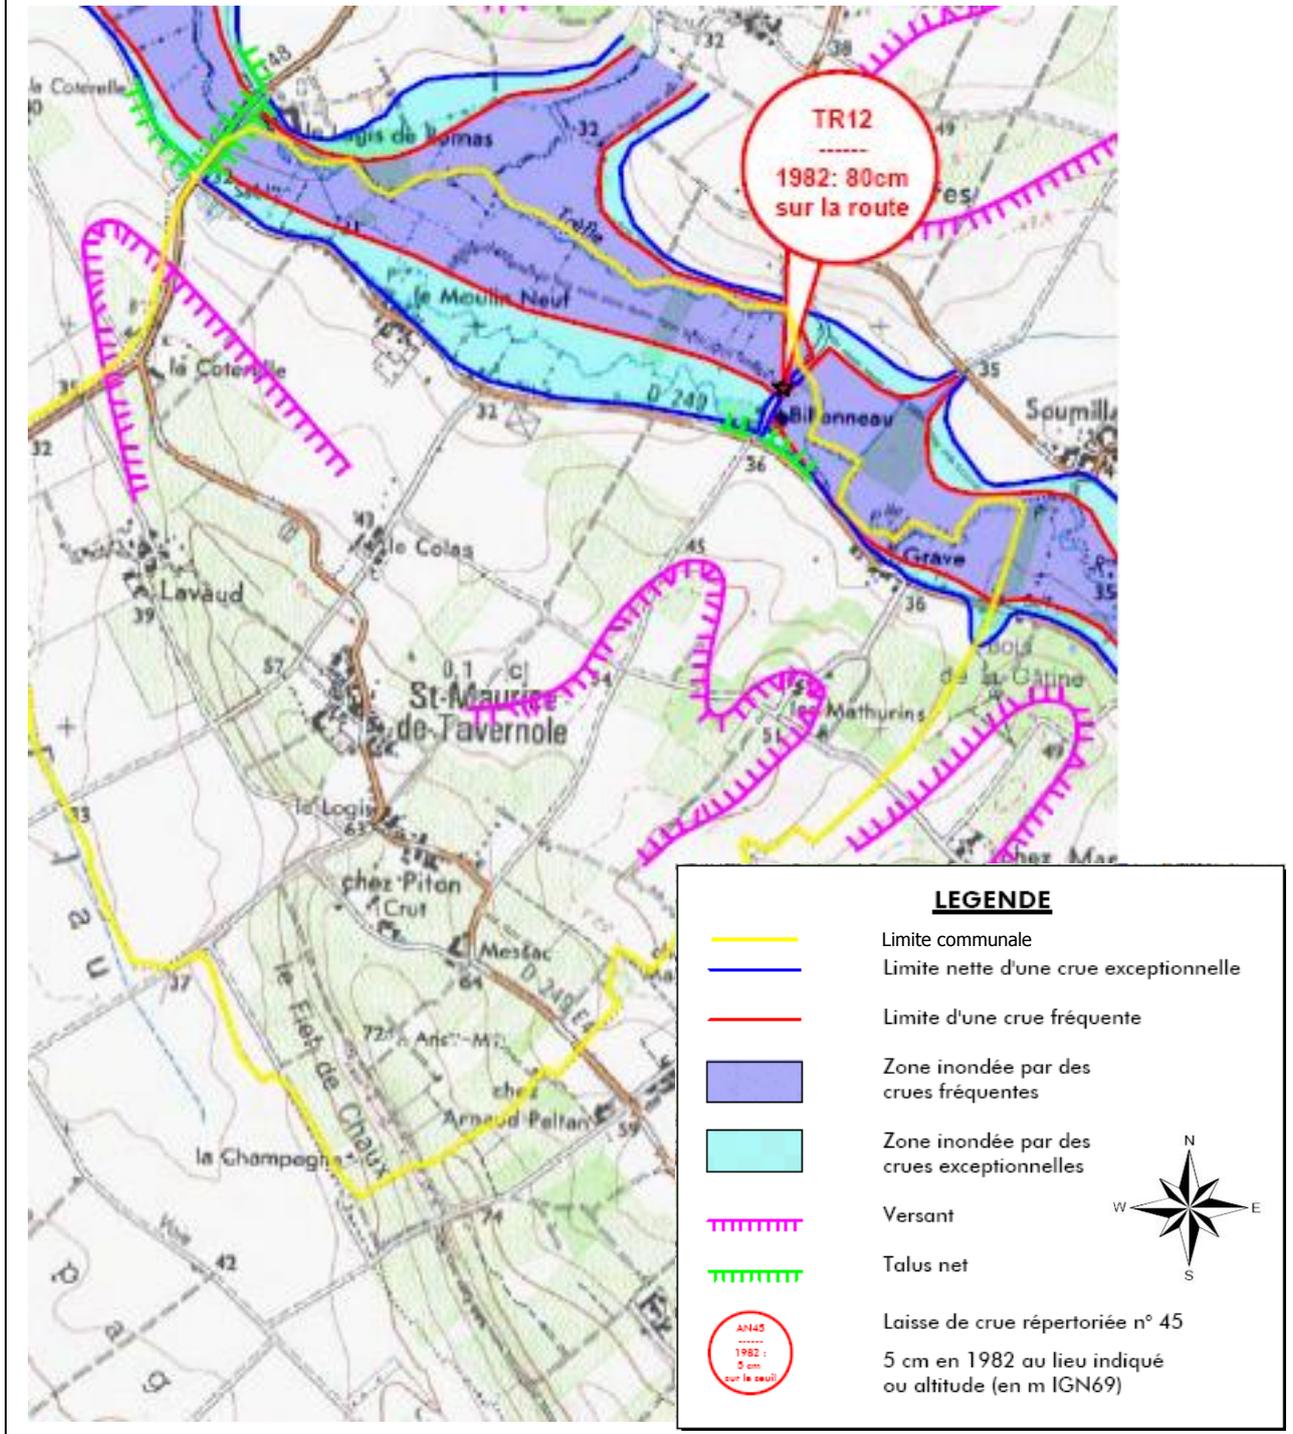


VI. SITUATION SOCIO-ECONOMIQUE DE LA COMMUNE

VI.1. Démographie

Selon les données de l'INSEE de 2011, la commune comptait 132 habitants pour une superficie de 3,92 km², soit une densité de population de 33,7 habitants/km². Cette valeur est légèrement inférieure à la moyenne des communes de la Communauté de Communes de la Haute-Saintonge (39 habitants/km²).

VI.1.1. Caractéristiques des variations de la population

La population de la commune de Saint-Maurice-de-Tavernole a connu une évolution (Cf. graphique suivant) de faible amplitude. Dans son histoire récente, elle a atteint son minimum en 1975 avec 101 habitants et son maximum en 2010 avec 132 habitants.

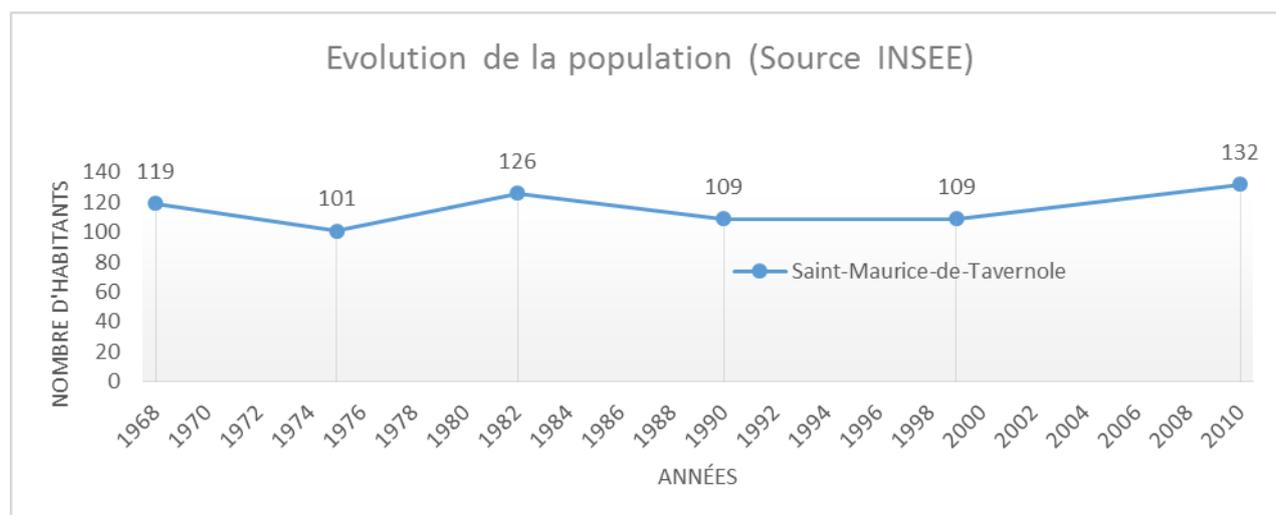


Les variations s'expliquent principalement par celles du solde migratoire :

	1968 à 1975	1975 à 1982	1982 à 1990	1990 à 1999	1999 à 2010
Variation annuelle moyenne de la population en %	-2,3	3,2	-1,8	0	1,8
- due au solde naturel en %	-0,6	0,6	-0,5	-0,2	0,3
- due au solde apparent des entrées sorties en %	-1,7	2,6	-1,3	0,2	1,5
Taux de natalité en ‰	9	23	8,4	12,2	13,7
Taux de mortalité en ‰	15,5	16,6	13,7	14,3	10,7

VI.1.2. Tendances d'évolution de la population

Une étude de la structure par âge de la commune permet d'indiquer que les générations les plus fortement représentées sont les 0-14 ans et les 30-44 ans représentant respectivement 23,5 % et 22,7 % de la population (Cf. figure suivante). La population des tranches d'âge des plus de 60 ans a nettement diminué de 1999 à 2010. Les classes des 0-14 et 15-25 ans quant à eux ont augmenté de façon significative en 10 ans. Dans un contexte de croissance démographique, ces constats traduisent plutôt un rajeunissement de la population.

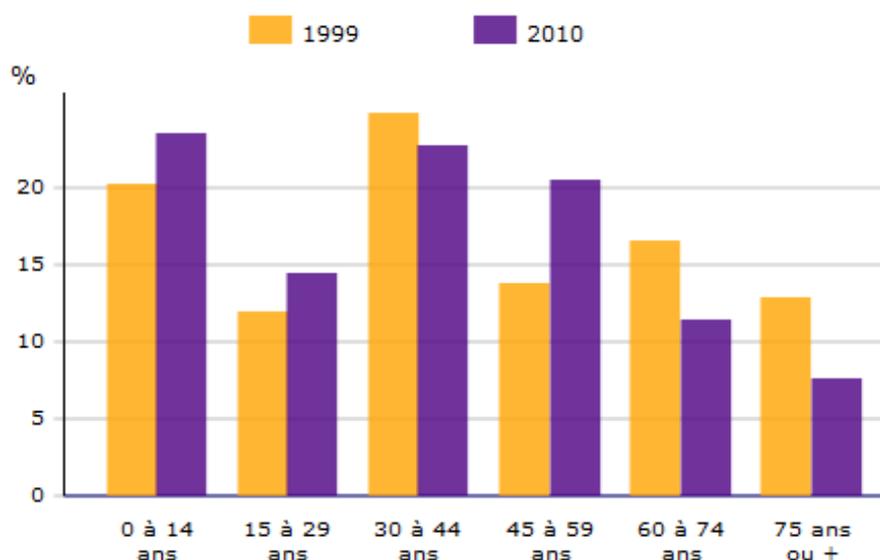

VI.1.3. Caractéristiques des logements

En 2010, 70 logements étaient recensés à Saint-Maurice-de-Tavernole, dont 78,6 % étaient des résidences principales et 17,1 % des résidences secondaires. Les logements vacants représentaient quant à eux 4,3 % au total. Le nombre de résidences principales a fortement augmenté depuis 1990.

Saint-Maurice-de-Tavernole	1968	1975	1982	1990	1999	2010
Ensemble	46	61	59	51	53	70
Résidences principales	38	49	50	44	45	55
Résidences secondaires et logements occasionnels	1	2	0	2	3	12
Logements vacants	7	10	9	5	5	3

<i>Syndicat des Eaux de la Charente-Maritime</i>	<i>Référence Dossier</i>	<i>0613002</i>
<i>Zonage d'assainissement de Saint-Maurice-de-Tavernole</i>	<i>Statut :</i>	<i>Définitif</i>

VI.1.4. Mode d'occupation des logements

Les résidents sont majoritairement propriétaires de leur logement (76,4 % en 2010). La part des logements locatifs n'a pas évolué depuis 10 ans (20 %). Les résidences principales sont occupées en moyenne par **2,4 personnes** (données INSEE 2010).

VI.1.5. Activité économique et équipements

(Source CCI, 2010 ; recensement agricole 2010)

Les activités de Saint-Maurice-de-Tavernole sont organisées autour de la viticulture (appellation et autre), avec 5 exploitations agricoles ayant leur siège dans la commune. En tout, 358 Ha sur 392 Ha de superficie communale sont classés surfaces agricoles utilisées, soit 91,3 %.

La commune ne dispose ni d'école, ni de salles des fêtes, ni de commerces de proximité. Le bureau de poste le plus proche est situé à Jonzac.

VI.2. Aménagement du territoire communal

La commune de Saint-Maurice-de-Tavernole ne dispose pas de document d'urbanisme. Les dispositions réglementaires s'appuient sur le règlement national d'urbanisme. Ces dernières années, il a été déposé en moyenne 1 permis de construire d'habitations tous les ans.

VII. SYSTEMES D'ASSAINISSEMENT EXISTANTS SUR LA COMMUNE

VII.1. Système d'assainissement collectif

La commune de Saint-Maurice-de-Tavernole ne dispose d'aucun système d'assainissement collectif des eaux usées domestiques.

VII.2. Système d'assainissement autonome

Dans le cadre de l'étude de zonage d'assainissement, réalisée en 2014, des enquêtes de terrain ont été menées dans le bourg, les hameaux et auprès des maisons isolées.

Il apparaît que près de 70 % des dispositifs d'assainissement autonome en service sur la commune de Saint-Maurice-de-Tavernole présentent un fonctionnement correct ne générant pas de nuisance pour l'environnement.

VII.3. Nuisances et insalubrités

Dans le cadre de sa programmation d'aide à la réhabilitation des systèmes d'assainissement individuels non conformes, l'Agence de l'Eau souhaite intervenir de façon prioritaire dans les secteurs urbanisés à problèmes. Parfois, ces rejets sont la cause de nuisances olfactives ou de pollution du milieu aquatique qu'il semble opportun de repérer.

Les visites techniques ont été réalisées au printemps 2014 sur la commune de Saint-Maurice-de-Tavernole. Lors de nos investigations, des nuisances olfactives ont été identifiées dans un fossé en aval d'une seule habitation (au niveau du hameau « Lavaud »).

<i>Syndicat des Eaux de la Charente-Maritime</i>	<i>Référence Dossier</i>	<i>0613002</i>
<i>Zonage d'assainissement de Saint-Maurice-de-Tavernole</i>	<i>Statut</i>	<i>Définitif</i>

VIII. CONTRAINTES DE L'HABITAT

Ainsi, pour chacune des parcelles présentant un logement apparemment occupé, les contraintes liées à l'habitat ont été définies. En matière d'assainissement individuel, ces contraintes tiennent compte des critères suivants :

⇒ La superficie apparemment disponible sur la parcelle.

Rappelons une fois encore que selon la norme **XP D.T.U. 64.1**, la mise en place d'un dispositif d'assainissement non collectif nécessite une surface libre de **200 à 300 m²**, soit une surface de **40 à 160 m²** pour le dispositif d'épandage lui-même (et cela en fonction du type de dispositif préconisé), et une bande de terrain libre minimale de **3 m** autour de ce dernier (**3 m** entre le dispositif et la clôture ou un arbre, **5 m** entre l'habitation et la dispositif, et **35 m** entre un puits et le dispositif).

⇒ **L'encombrement et la disposition de la parcelle** (présence d'arbres, d'une piscine, d'une voie d'accès à un garage...).

⇒ Le relief et la pente de la parcelle.

⇒ **L'accès à la parcelle** (murs d'enceinte sans portail...).

⇒ Des contraintes particulières (présence d'un puits...).

A l'issue de ce travail de terrain, une carte des contraintes de l'habitat au 1/5000^{ème} a été établie. Cette représentation fait apparaître les points suivants :

☒ Les contraintes pour la mise en place d'un assainissement autonome

- **Pas de contrainte** = Surface suffisante et dégagée de toute végétation,

- **Contraintes d'occupation** = Surface suffisante mais encombrée d'arbres et/ou d'un parking, et/ou d'une voie d'accès,

- **Contraintes de pente** = Pente supérieure à 15 %,

- **Contraintes de surface « classique »** = Surface insuffisante pour mettre en place un dispositif d'assainissement autonome « classique ».

- **Contraintes de surface « compact »** = Surface parcellaire inexistante et insuffisante pour mettre en place un dispositif d'assainissement autonome dit « compact ».

Rappelons ici que ces enquêtes ont été réalisées sur l'ensemble des logements apparemment habités de façon permanente, transitoire ou périodique (informations obtenues à la suite des enquêtes sur l'assainissement existant auprès des administrés). Par ailleurs, la définition des contraintes d'habitation a reposé sur une appréciation visuelle à la parcelle et non sur une enquête systématique auprès des propriétaires. **Toutefois, cette approche de terrain a ensuite été complétée d'une concertation avec la Mairie de Saint-Maurice-de-Tavernole dans le but de préciser les surfaces des parcelles réellement disponibles par habitation.** Certains logements enclavés ou encombrés disposent de terrains à proximité et ont été classés en vert après consultation spécifique et avis de la Collectivité.

Un tableau récapitulatif des contraintes de l'habitat observées sur les logements est présenté ci-dessous :

Lieu-dit ou localisation cadastrale	Nbre de logements	Occupation permanente 79% INSEE 2010	Occupation temporaire 17 % INSEE 2010	Pas de contrainte (Vert)	Contrainte d'occupation (jaune)	Contrainte de surface «classique» (rouge)	Contrainte de surface «compact» (violet)	Contrainte de pente (bleu)
La Coterelle	2	2	0	2				
Moulin Neuf	10	8	2	8	1		1	
Billonneau	2	2	0	1	1			
Grave	4	3	1	4				
Les Mathurins	3	2	1	2	1			
Messac	1	1	0	1				
Crut	3	2	1	3				
Chez Piton	8	6	1	8				
Le Logis	1	1	0	1				
Le Colas	5	4	1	4	1			
Lavaud	8	6	1	6	1			1
Bourg	20	16	3	15	1	4		
TOTAL	67	53	11	55	6	4	1	1
POURCENTAGE				82%	9%	6%	1%	1%

Afin d'évaluer l'importance des résidences secondaires et des logements vacants, le nombre statistique de logements permanents et de logements occupés de manière temporaire a été calculé sur la base des données INSEE de 2010.

A Saint-Maurice-de-Tavernole, l'habitat se répartit dans le bourg et 11 hameaux. La majorité est située au sein du bourg offrant 20 habitations, soit 30 % de la commune. La population est très dispersée au sein du territoire communal.

Au sein du bourg, différentes contraintes ont été observées :

- Contraintes de surface « classique » : 4 habitations, dont 3 ont été solutionnées par la mise en place de systèmes d'assainissement fonctionnels.
- Contraintes d'occupation : 1 habitation.

Au niveau du hameau « Moulin Neuf » a été repérée une habitation ne disposant d'aucune emprise permettant la mise en place d'un assainissement individuel, même de type compact.

De manière plus anecdotique, quelques logements des villages présentent des contraintes en raison de l'occupation actuelle des terrains attenants qui pourraient recevoir la filière de traitement (cours circulée, piscine, arbres...).

La majorité des habitations ne présente pas de véritables contraintes s'opposant à la mise en place d'un assainissement individuel de type classique.

IX. ETUDE DE LA PROPOSITION DE ZONAGE D'ASSAINISSEMENT

IX.1. Principes généraux

Le zonage d'assainissement d'une commune consiste à préciser les **zones en assainissement collectif**. Pour les communes déjà dotées d'un système d'assainissement collectif, cette dernière correspond au périmètre de l'agglomération augmenté, s'il y a lieu, des secteurs d'extension prévisible de l'urbanisation, où la réalisation des réseaux d'assainissement est programmée.

Par défaut, le reste du territoire communal est classé en **zones réservées à l'assainissement individuel**.

Les raisons permettant d'orienter l'assainissement d'un secteur vers une filière collective ou autonome sont évoquées de façon non exhaustive ci-après.

IX.2. Justification et proposition de zonage

➤ *Prise en considération des aspects techniques*

La commune repose majoritairement sur des sols calcaires à faible profondeur, sous une couche superficielle limono-argileuse et marno-calcaire (sol favorable à l'assainissement individuel). Seul le sol au niveau du bourg présente des perméabilités variables. Pour certains cas, il sera donc nécessaire de mettre en place un système drainé. A noter que la quasi-totalité des habitations du bourg dispose d'un exutoire à proximité (fossé ou réseau pluvial).

Le hameau « Grave » dispose d'un sol limoneux, avec en profondeur les alluvions sablo-argileux du Trèfle, nécessitant la mise en place de filtres à sable vertical drainé ou tranchées d'infiltration surdimensionnées.

Certains villages prennent place au niveau du lit majeur du Trèfle. La mise en place d'un dispositif hors sol peut s'avérer impératif.

La majorité des habitations ne présente aucune contrainte s'opposant à la mise en place d'un assainissement individuel. Au sein du bourg, 4 habitations présentent des contraintes de surface, dont 3 ont été résolues par la mise en place de systèmes d'assainissement fonctionnels. Concernant la 4^{ème} maison, une solution au moyen d'un dispositif compact agréé est envisageable (filière à zéolithe, ...) et un exutoire existe à proximité de cette habitation (réseau d'eaux pluviales).

Dans le hameau « Moulin Neuf » a été repérée une habitation ne disposant d'aucune emprise permettant la mise en place d'un assainissement individuel, même de type compact. Une solution pour cette habitation devra être recherchée.

<i>Syndicat des Eaux de la Charente-Maritime</i>	<i>Référence Dossier</i>	<i>0613002</i>
<i>Zonage d'assainissement de Saint-Maurice-de-Tavernole</i>	<i>Statut :</i>	<i>Définitif</i>

Les constructions récentes constituent également des dispositifs d'assainissement individuel conformes qui ne justifieraient pas un raccordement immédiat à un réseau de collecte.

➤ ***Prise en considération des aspects sanitaires et environnementaux***

La commune est concernée par le site Natura 2000 « Haute vallée de la Seugne ». Le DOCOB n'impose pas d'actions spécifiques sur l'assainissement. Les actions spécifiques sur l'assainissement seront définies par le SAGE Charente, actuellement en cours d'élaboration. D'autre part, le rejet des assainissements individuels n'induisent pas une incidence significative sur le site Natura 2000. Hormis ce site à enjeu environnemental, la commune ne présente pas de sensibilités sanitaires particulières.

➤ ***Prise en considération des aspects financiers***

Afin de contrôler l'augmentation de la redevance du service de l'assainissement collectif, et donc le prix du m³ d'eau assaini (5,02 € TTC/m³ environ (partie fixe + partie proportionnelle) soit 2,2 fois le prix de l'eau non assainie), **le Syndicat des Eaux a établi une valeur guide de 6900 € par branchement.** Si le respect de cette valeur n'est pas impératif, il est souhaitable de réserver les projets d'assainissement collectif dont le coût moyen est supérieur à cette valeur aux cas présentant des enjeux de salubrité publique (périmètre de protection de captage, fortes nuisances) ou des enjeux de sensibilité environnementale.

La mise en place d'un système d'assainissement collectif dans le bourg (18 habitations raccordées) est estimée à 203 000 € H.T. soit près de 11 300 € H.T. / branchement.

D'un point de vue financier, les scénarios d'assainissement collectif étudiés restent extrêmement coûteux et ne permettent pas d'atteindre l'équilibre financier notamment en raison de la faible densité du bâti et de l'extension de l'urbanisation vers l'extérieur des hameaux.

➤ ***Proposition de zonage***

L'assainissement collectif ne peut se justifier pour 1 logement ne disposant d'aucune emprise (assainissement individuel incompatible) et 4 logements présentant des contraintes de surface. Parmi ces derniers, 3 ont été d'ores et déjà résolues par la mise en place de systèmes d'assainissement fonctionnels. Concernant le quatrième logement, la mise en place d'un dispositif compact agréé est envisageable (filière à zéolithe, microstation...) qu'autant qu'il existe un exutoire à ces filières à proximité.

Ainsi, il est proposé de classer la totalité de la commune en zone d'assainissement individuel.

Le cas échéant, il conviendra de veiller à maintenir une emprise des parcelles d'au moins 800 m² pour un assainissement individuel fonctionnant de manière pérenne.

<i>Syndicat des Eaux de la Charente-Maritime</i>	<i>Référence Dossier</i>	<i>0613002</i>
<i>Zonage d'assainissement de Saint-Maurice-de-Tavernole</i>	<i>Statut :</i>	<i>Définitif</i>

IX.3. Raisons pour lesquelles, d'un point de vue de l'environnement, le projet a été retenu

L'assainissement non collectif (ANC) est reconnu comme une solution d'assainissement des eaux usées domestique à part entière. Cette alternative au système public d'assainissement collectif est au moins aussi efficace et permet d'éviter une concentration du point de rejet des eaux traitées. L'étude du zonage d'assainissement a démontré le bien fondé du classement en assainissement non collectif de la totalité de la commune de Saint-Maurice-de-Tavernole et sa compatibilité avec la sensibilité environnementale de la commune.

L'assainissement individuel, dans une configuration telle que celle de Saint-Maurice-de-Tavernole, permet de répartir la charge polluante, en valorisant les capacités d'autoépuration des sols. L'assainissement individuel a certainement moins d'incidence sur l'environnement que la réalisation d'un ou plusieurs dispositifs d'assainissement collectif de petites capacités qui auraient tendance à concentrer les rejets et poser des problèmes d'exploitation (odeurs, variation de la qualité des rejets d'eaux traitées...). La gestion des réseaux et des ouvrages collectifs aurait une incidence financière et environnementale importante et largement supérieure à celle des dispositifs d'assainissement individuel au fonctionnement rustique mais efficace.

Le choix de classer l'intégralité de la commune en zone d'assainissement non collectif est le meilleur compromis permettant d'assurer un traitement optimal des eaux usées domestiques au regard du contexte environnemental de la commune et du respect de l'équilibre financier nécessaire à la maîtrise de l'évolution du coût du mètre cube d'eau assainie pour les communes adhérentes au Syndicat des Eaux de Charente-Maritime.

IX.4. Approche financière

IX.4.1. Partenaires financiers

Les partenaires financiers des Collectivités pour les travaux d'assainissement sont l'Agence de l'Eau Adour-Garonne et le Conseil Général de la Charente-Maritime. Les subventions s'appliquent sur le montant H.T des investissements publics.

IX.4.2. Impact financier de la proposition de zonage

En zone d'assainissement autonome (soit l'ensemble du territoire communal), le coût moyen de la réhabilitation d'un assainissement individuel est estimé à 6 500 € H.T. quand celle-ci s'avère nécessaire (dispositif non conforme ou présentant d'importants problèmes de dysfonctionnement). Ce coût estimatif est très variable en fonction des éventuels problèmes d'accès à la parcelle pour réhabiliter le dispositif : présence de muret, d'arbres,...

<i>Syndicat des Eaux de la Charente-Maritime</i>	<i>Référence Dossier</i>	<i>0613002</i>
<i>Zonage d'assainissement de Saint-Maurice-de-Tavernole</i>	<i>Statut :</i>	<i>Définitif</i>

Si les dépenses liées à l'assainissement collectif sont obligatoirement à la charge de la collectivité, les frais de réhabilitation de l'assainissement non-collectif sont en principe à la charge des propriétaires ».

La commune de Saint-Maurice-de-Tavernole a délégué la compétence de contrôle des dispositifs d'assainissement non-collectif au Syndicat des Eaux de la Charente-Maritime.

En 2014, le contrôle des installations neuves ; vérification de la conception du projet et de la réalisation du dispositif, fait l'objet d'une redevance forfaitaire de 185,59 € T.T.C. à la charge du propriétaire. Le coût forfaitaire d'un diagnostic de fonctionnement et d'entretien d'une installation existante est de 104,27 € T.T.C. à la charge du propriétaire. Le coût forfaitaire du contrôle périodique est de 62,56 € TTC tous les 10 ans maximum. Les frais de travaux de raccordement d'eaux usées d'un immeuble jusqu'au réseau d'assainissement situé sur le domaine public sont à la charge du propriétaire de l'immeuble.

Pour les communes qui font le choix de l'assainissement collectif afin d'assainir certains secteurs, les montants relatifs aux investissements et à l'exploitation de l'assainissement collectif sont répercutés sur le prix de l'eau mutualisé au niveau des communes adhérentes au Syndicat des Eaux de la Charente Maritime.

En 2014, les abonnés desservis par un réseau d'alimentation en eau potable et un réseau d'assainissement collectif réglent un prix de l'eau de 5,02 € TTC / m³ environ (partie fixe + partie proportionnelle) pour une consommation moyenne de 120 m³.

Ce prix correspond aux frais d'investissement et d'exploitation des 2 services d'alimentation en eau potable et d'assainissement collectif.

Le prix du service d'eau potable seul est de 2,10 € TTC/m³ environ.

<i>Syndicat des Eaux de la Charente-Maritime</i>	<i>Référence Dossier</i>	<i>0613002</i>
<i>Zonage d'assainissement de Saint-Maurice-de-Tavernole</i>	<i>Statut :</i>	<i>Définitif</i>

ANNEXES

<i>Syndicat des Eaux de la Charente-Maritime</i>	<i>Référence Dossier</i>	<i>0613002</i>
<i>Zonage d'assainissement de Saint-Maurice-de-Tavernole</i>	<i>Statut :</i>	<i>Définitif</i>


ANNEXE I

**Carte du zonage
d'assainissement**

<i>Syndicat des Eaux de la Charente-Maritime</i>	<i>Référence Dossier</i>	<i>0613002</i>
<i>Zonage d'assainissement de Saint-Maurice-de-Tavernole</i>	<i>Statut :</i>	<i>Définitif</i>

ANNEXE II

Différentes filières d'assainissement
autonome

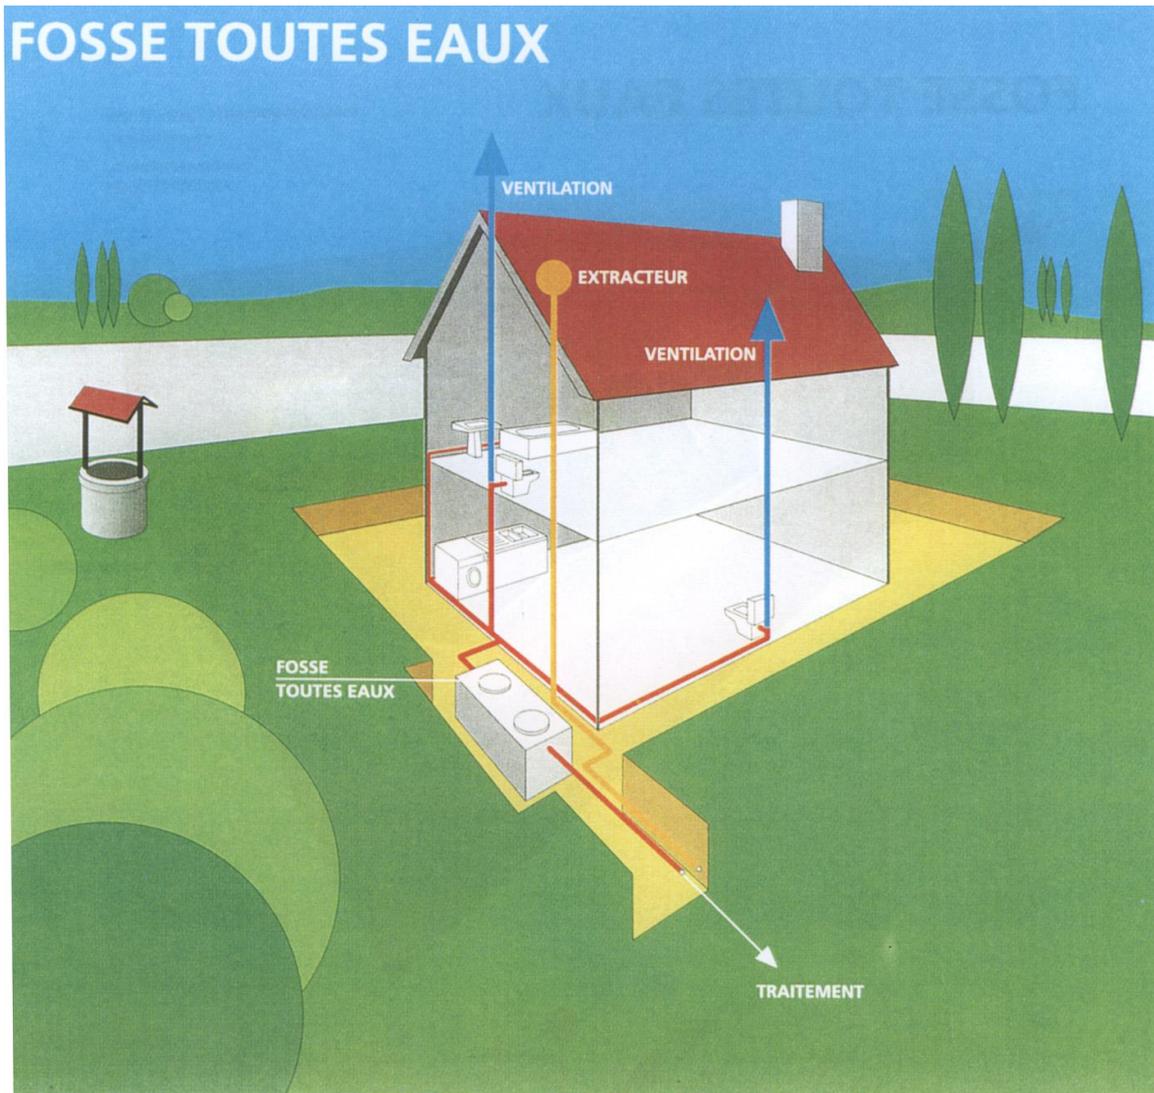

Une fosse toutes eaux est un appareil destiné à la collecte, à la liquéfaction partielle des matières polluantes contenues dans les eaux usées et à la rétention des matières solides et des déchets flottants.

Elle reçoit l'ensemble des eaux usées domestiques.

La fosse toutes eaux doit débarrasser les effluents bruts de leurs matières solides afin de protéger l'épandage contre un risque de colmatage.

Elle doit également liquéfier ces matières retenues par décantation et flottation.

La hauteur d'eau ne doit pas être inférieure à 1 m.

La fosse toutes eaux génère des gaz qui doivent être évacués par une ventilation efficace.

L'évacuation de ces gaz est assurée par un extracteur placé au-dessus des locaux habités.

Le diamètre de la canalisation d'extraction sera d'au moins 10 cm.

Les installations et ouvrages doivent être vérifiés et nettoyés aussi souvent que nécessaire.

A défaut de justifications fournies par le constructeur de la fosse toutes eaux, la vidange des boues et des matières flottantes doit être assurée au moins tous les 4 ans.



DIMENSIONNEMENT :


Le volume minimum de la fosse toutes eaux sera de 3 000 l pour les logements comprenant jusqu'à 5 pièces principales.

Il sera augmenté de 1 000 l par pièce supplémentaire.

Agence de l'Eau Artois-Picardie - Juillet 97.

FOSSE TOUTES EAUX

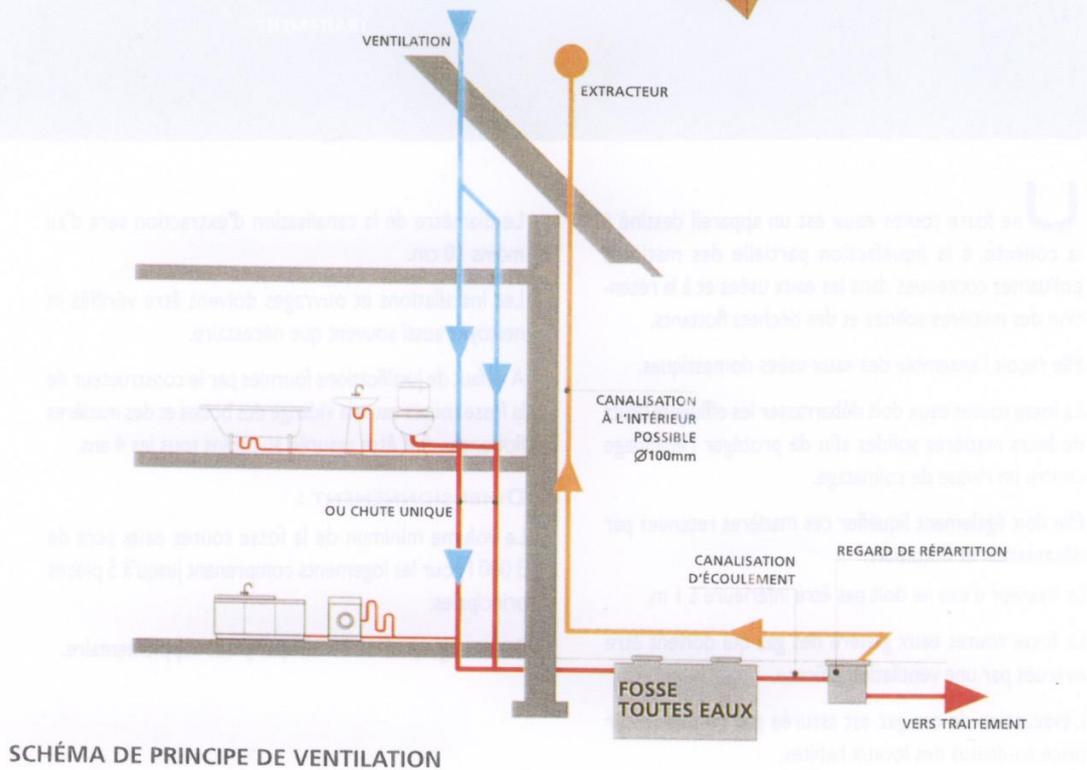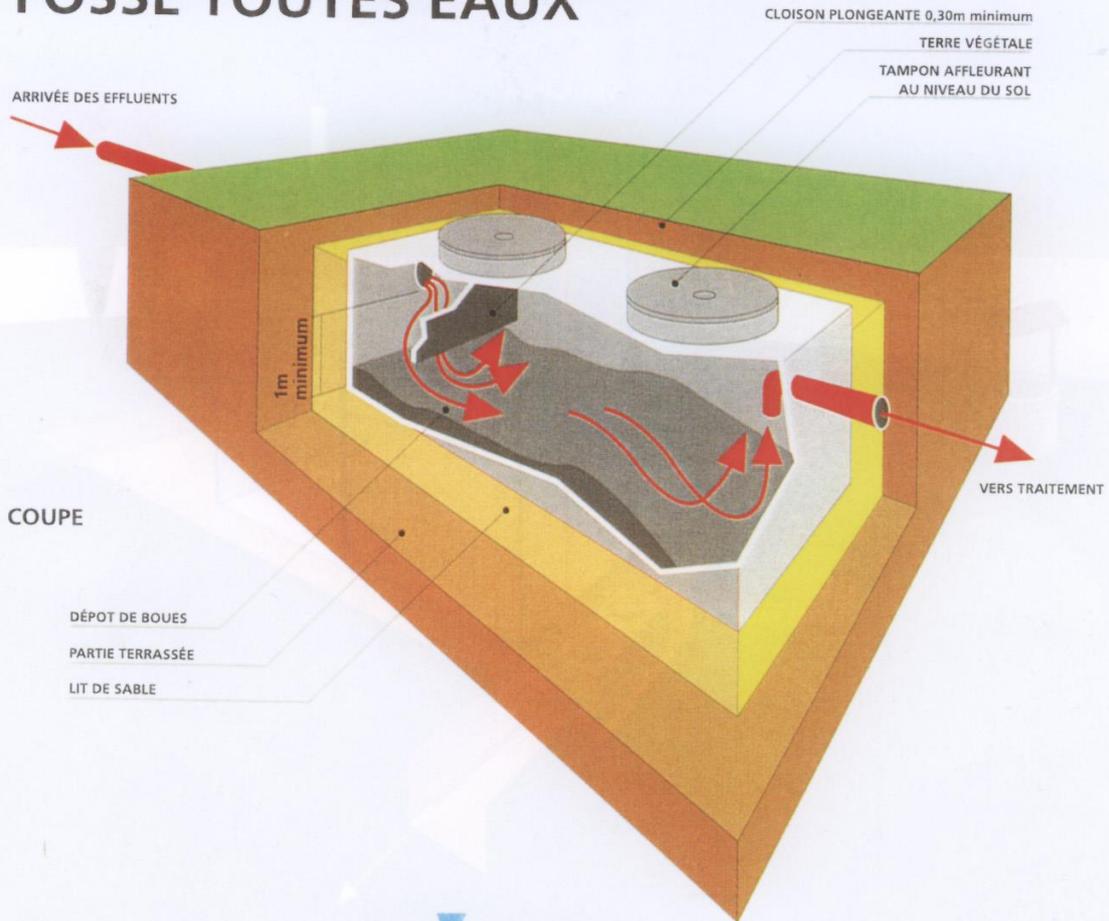

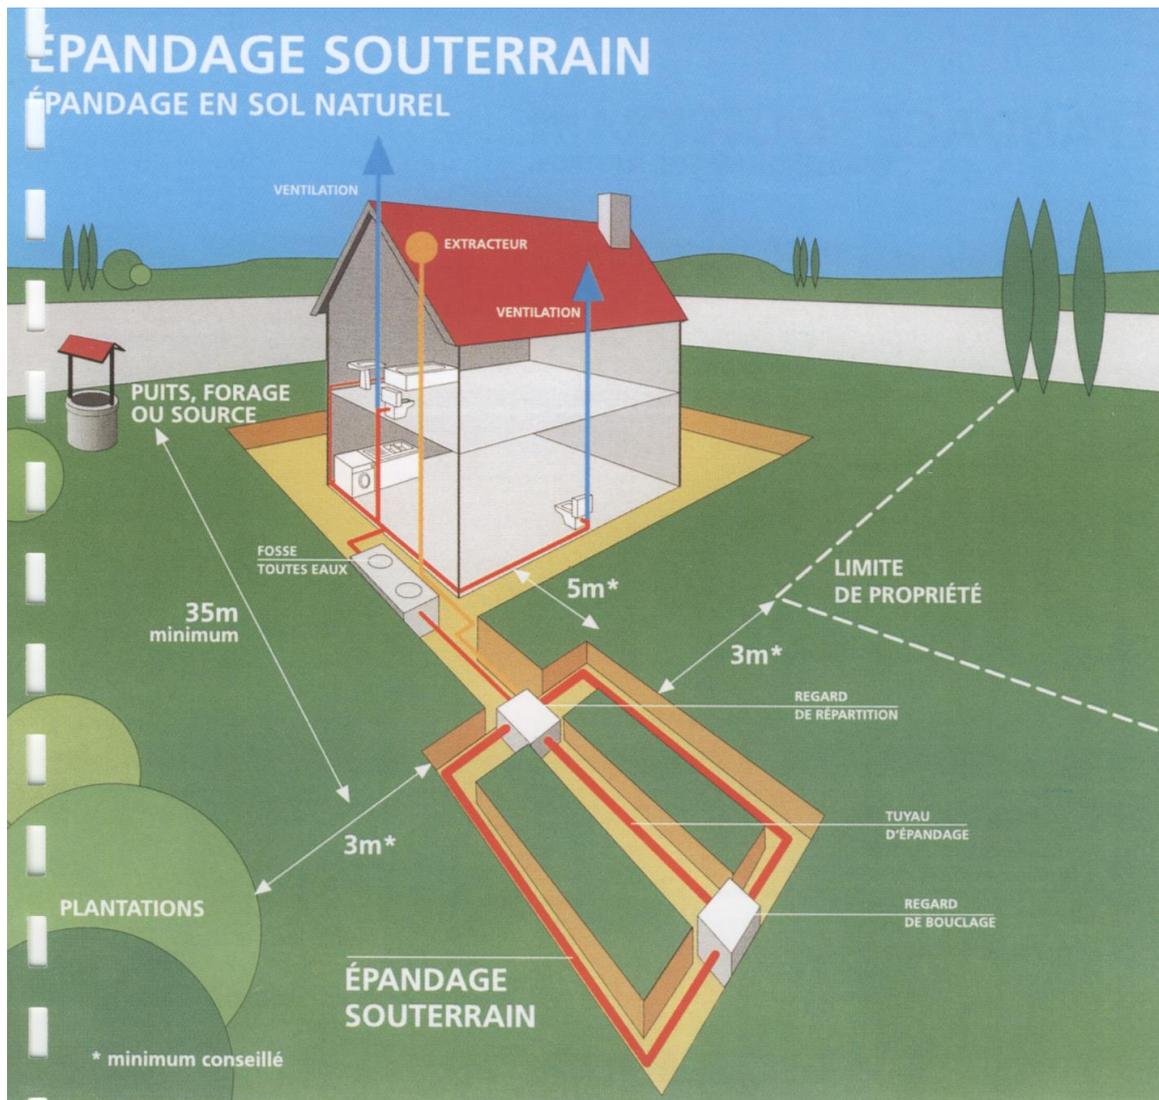

2 ÉPANDAGE SOUTERRAIN

Les tranchées d'épandage reçoivent les effluents de la fosse toutes eaux. Le sol en place est utilisé comme système épurateur et comme moyen dispersant.

CONDITIONS DE MISE EN ŒUVRE :

L'épandage souterrain doit être réalisé par l'intermédiaire de tuyaux placés horizontalement dans un ensemble de tranchées.

Il doit être placé aussi près de la surface du sol que le permet sa protection.

- ◆ Les tuyaux d'épandage doivent avoir un diamètre au moins égal à 100 mm. Ils doivent être constitués d'éléments rigides en matériaux résistants munis d'orifices dont la plus petite dimension doit être au moins égale à 5 mm.
- ◆ La longueur d'une ligne de tuyaux d'épandage ne doit pas excéder 30 m.

- ◆ La largeur des tranchées d'épandage dans lesquelles sont établis les tuyaux est de 0,50 m minimum.
- ◆ Le fond des tranchées est garni d'une couche de graviers lavés.
- ◆ La distance d'axe en axe des tranchées doit être au moins égale à 1,50 m.
- ◆ Un feutre imputrescible doit être disposé au-dessus de la couche de graviers.
- ◆ Une couche de terre végétale.

L'épandage souterrain doit être maillé chaque fois que la topographie le permet.

Il doit être alimenté par un dispositif assurant une égale répartition des effluents dans le réseau de distribution.


DIMENSIONNEMENT :

La surface d'épandage (fond des tranchées) est fonction de la taille de l'habitation et de la perméabilité du sol. Elle est définie par l'étude pédologique à la parcelle.

Agence de l'Eau Artois-Picardie - Juillet 97.

ÉPANDAGE SOUTERRAIN

ÉPANDAGE EN SOL NATUREL

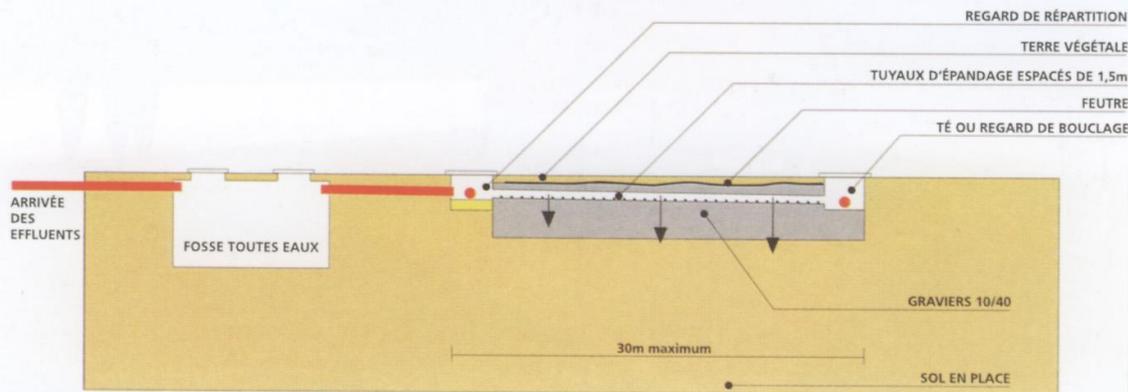


COUPE LONGITUDINALE EN TERRAIN PLAT




CANALISATIONS RIGIDES Ø100mm
AVEC OUVERTURES Ø10mm OU FENTES DE 5mm minimum
ESPACÉES TOUTS LES 10 À 15cm


TUYAU D'ÉPANDAGE

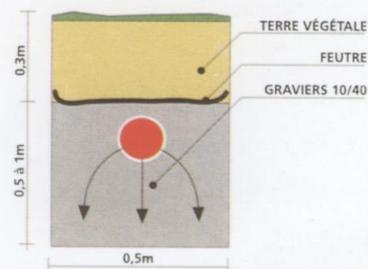

COUPE D'UNE TRANCÉE

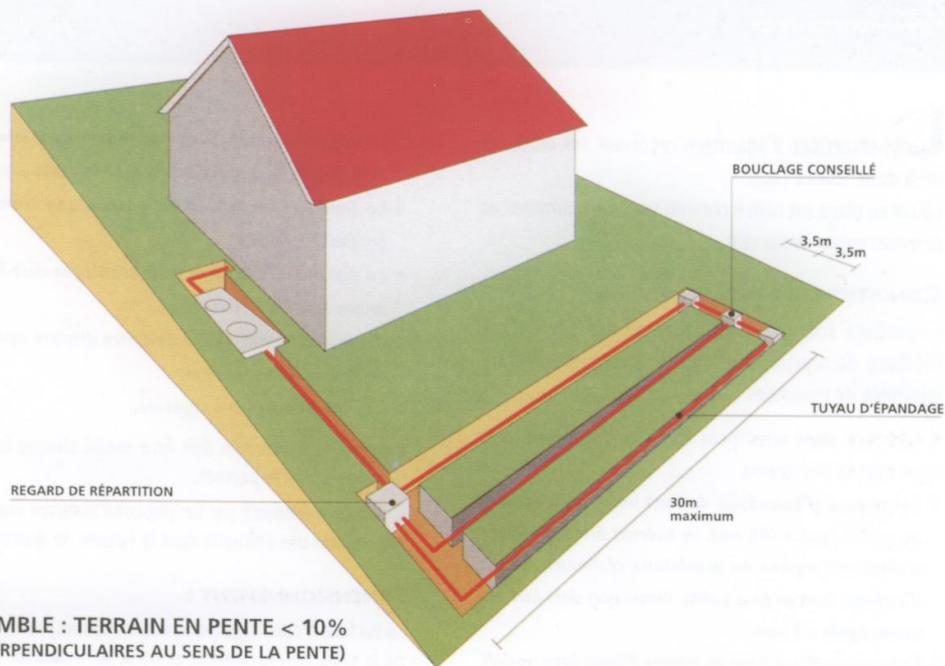

VUE D'ENSEMBLE : TERRAIN EN PENTE < 10%
(TRANCÉES PERPENDICULAIRES AU SENS DE LA PENTE)

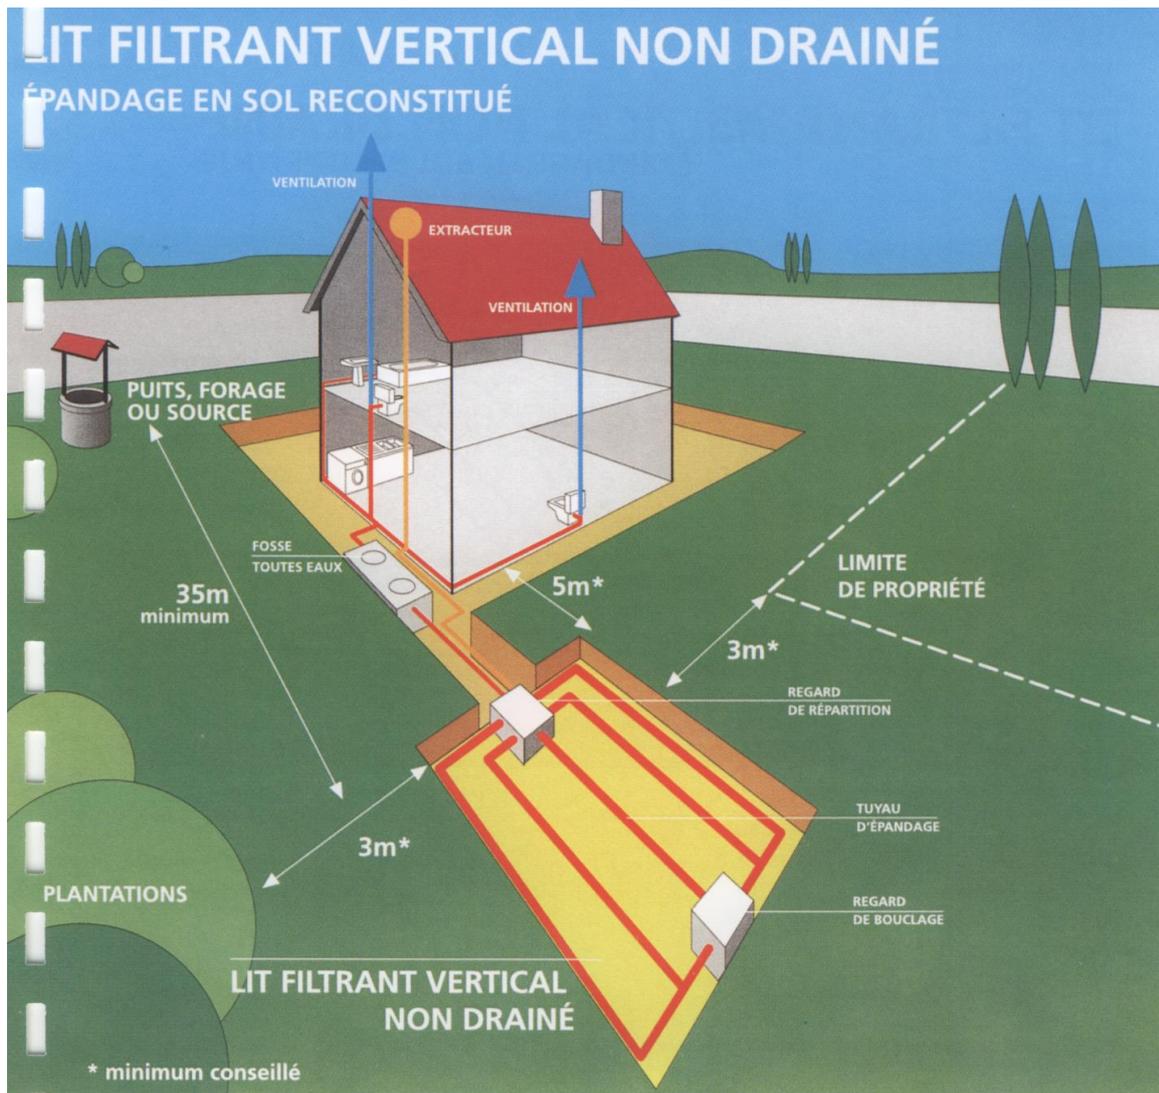

3

LIT FILTRANT VERTICAL NON DRAINÉ

Dans le cas où le sol présente une perméabilité insuffisante ou à l'inverse, si le sol est trop perméable (craie), un matériau plus adapté (sable siliceux lavé) doit être substitué au sol en place sur une épaisseur minimale de 0,70 m.

La répartition de l'effluent est assurée par des tuyaux munis d'orifices, établis en tranchées dans une couche de graviers.

CONDITIONS DE MISE EN ŒUVRE :

Le lit filtrant vertical non drainé se réalise dans une excavation à fond plat de forme généralement proche d'un carré et d'une profondeur de 1 m minimum sous le niveau

de la canalisation d'amenée, dans laquelle sont disposés de bas en haut :

- ◆ un feutre imputrescible perméable à l'eau et à l'air,
- ◆ une couche de sable lavé de 0,70 m minimum d'épaisseur,
- ◆ une couche de graviers de 0,20 à 0,30 m d'épaisseur dans laquelle sont noyées les canalisations de distribution qui assurent la répartition sur le lit,
- ◆ un feutre imputrescible perméable à l'eau et à l'air qui recouvre l'ensemble,
- ◆ une couche de terre végétale d'une épaisseur de 0,20 m.


DIMENSIONNEMENT :

La surface du lit filtrant vertical non drainé doit être au moins égale à 5 m² par pièce principale (minimum : 20 m²).

Agence de l'Eau Artois-Picardie - Juillet 97.

LIT FILTRANT VERTICAL NON DRAINÉ

ÉPANDAGE EN SOL RECONSTITUÉ

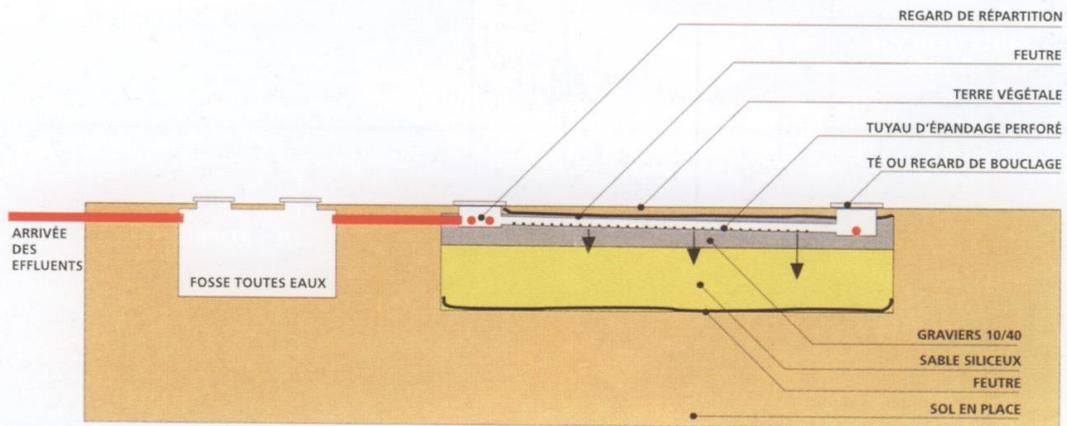


COUPE LONGITUDINALE





CANALISATIONS RIGIDES Ø100mm
 AVEC OUVERTURES Ø10mm OU FENTES DE 5mm minimum
 ESPACÉES TOUS LES 10 À 15cm

TUYAU D'ÉPANDAGE

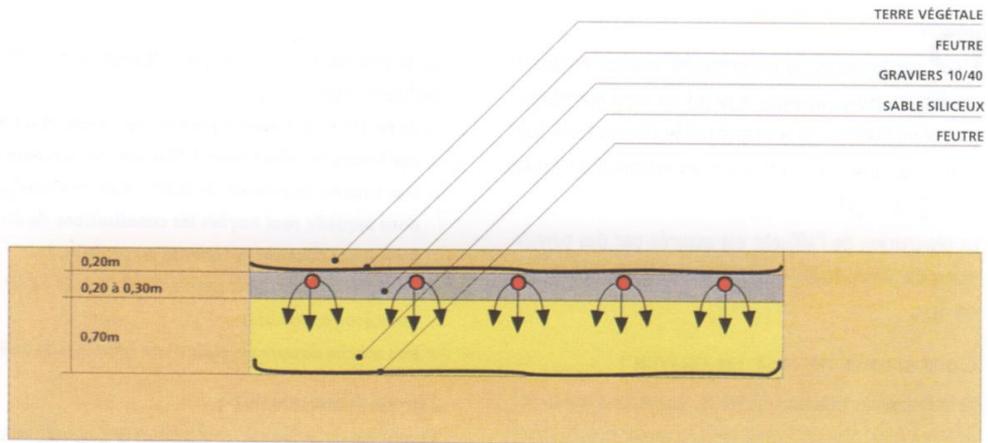

COUPE TRANSVERSALE

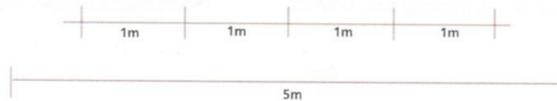

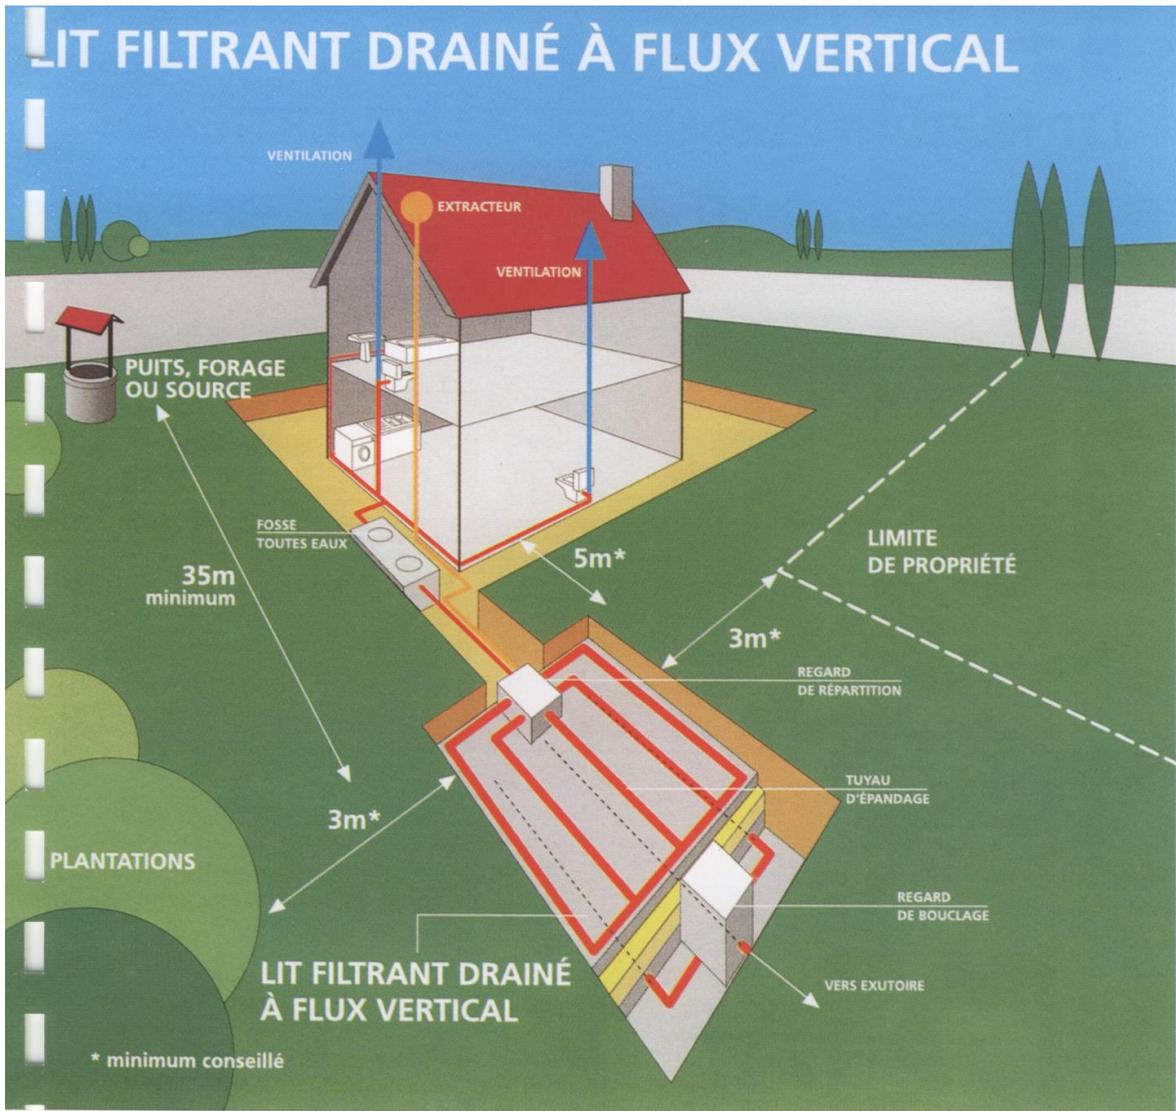

Ce dispositif est à prévoir lorsque le sol est inapte à un épandage naturel et lorsqu'il existe un exutoire pouvant recevoir l'effluent traité.

CONDITIONS DE MISE EN ŒUVRE :

Le lit filtrant drainé à flux vertical se réalise dans une excavation à fond plat de forme généralement proche d'un carré et d'une profondeur de 1,00 m sous le niveau de la canalisation d'amenée, dans laquelle sont disposés de bas en haut :

- ◆ un film imperméable,
- ◆ une couche de graviers d'environ 0,10 m d'épaisseur au sein de laquelle des canalisations drainent les effluents traités vers l'exutoire,


- ◆ un feutre imputrescible perméable à l'eau et à l'air,
- ◆ une couche de sable siliceux lavé de 0,70 m d'épaisseur,
- ◆ une couche de graviers de 0,20 à 0,30 m d'épaisseur dans laquelle sont noyées les canalisations de distribution qui assurent la répartition sur le lit filtrant,
- ◆ un feutre imputrescible perméable à l'eau et à l'air,
- ◆ une couche de terre végétale.

DIMENSIONNEMENT :

La surface du lit filtrant drainé à flux vertical doit être au moins égale à 5 m² par pièce principale (minimum : 20 m²).

Agence de l'Eau Artois-Picardie - Juillet 97.

LIT FILTRANT DRAINÉ À FLUX VERTICAL

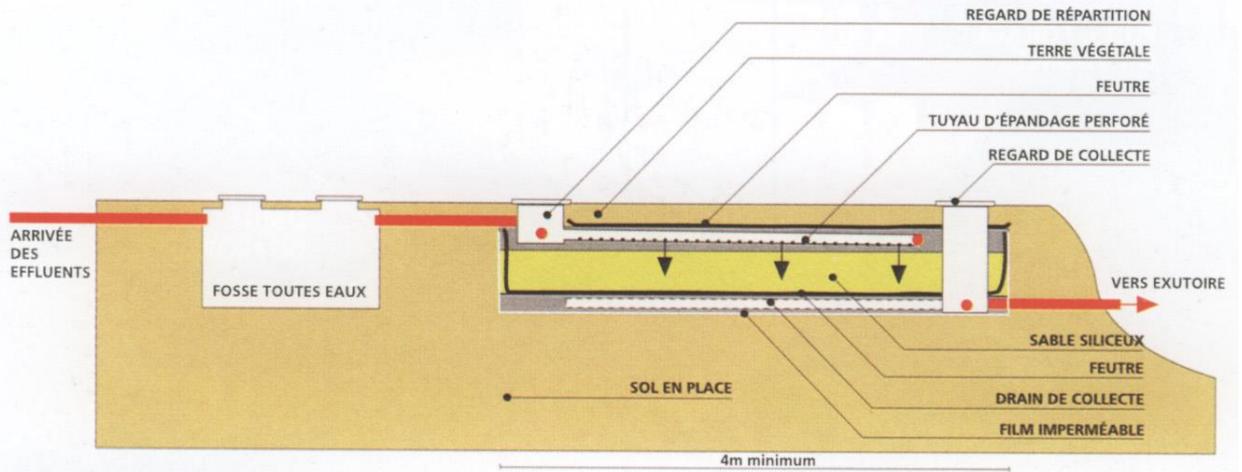


COUPE LONGITUDINALE




CANALISATIONS RIGIDES Ø100mm
 AVEC OUVERTURES Ø10mm OU FENTES DE 5mm MINIMUM
 ESPACÉES TOUS LES 10 À 15cm

TUYAU D'ÉPANDAGE

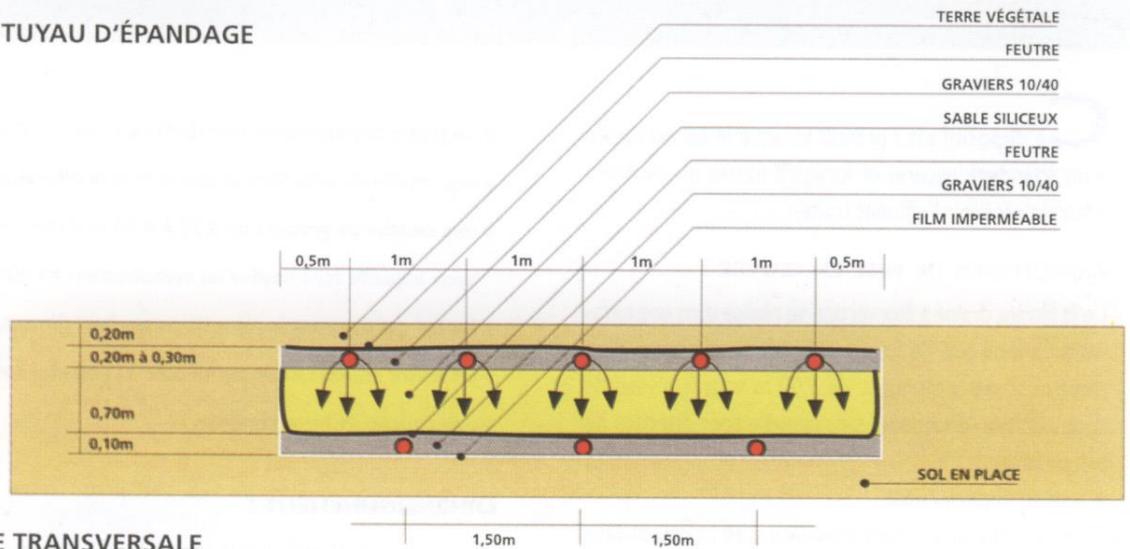

COUPE TRANSVERSALE

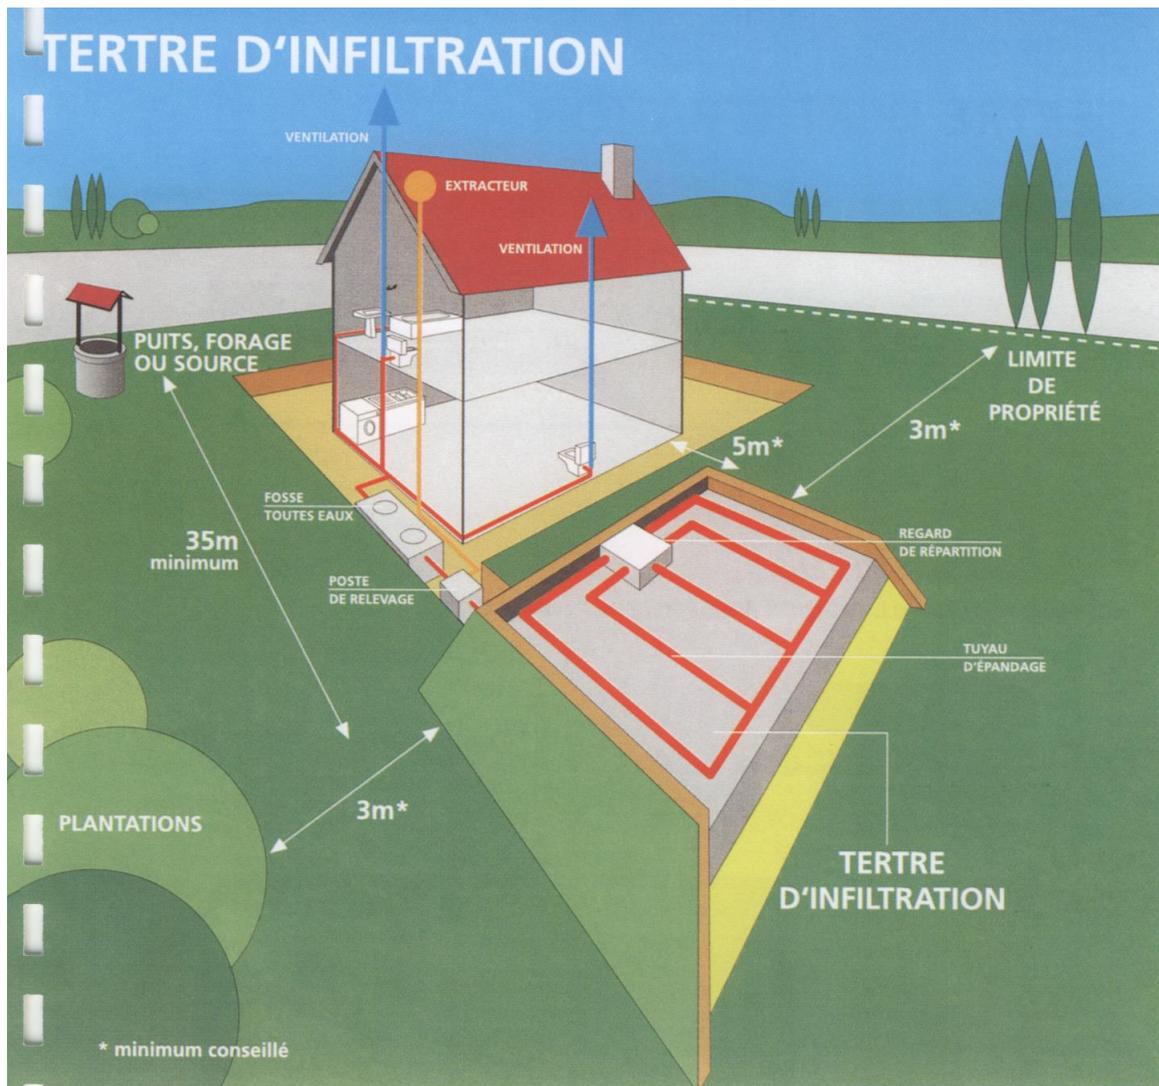

4
TERTRE
D'INFILTRATION

Ce dispositif exceptionnel est à prévoir lorsque le sol est inapte à un épandage naturel, qu'il n'existe pas d'exutoire pouvant recevoir l'effluent traité et/ou que la présence d'une nappe phréatique proche a été constatée.

Le tertre d'infiltration reçoit les effluents issus de la fosse toutes eaux.

Il utilise un matériau d'apport granulaire comme système épurateur et le sol en place comme moyen dispersant.

Il peut être en partie enterré ou totalement hors sol et nécessite, le cas échéant, un poste de relevage.

Dans les cas de topographie favorable ou de construction à rez de chaussée surélevé, permettant l'écoulement gravitaire des effluents, la mise en place du poste de relevage pourra être évitée.

CONDITIONS DE MISE EN ŒUVRE :

Le tertre d'infiltration se réalise sous la forme d'un massif sableux sous le niveau de la canalisation d'aménée. Le tertre est constitué de bas en haut :


- ◆ d'une couche de sable siliceux lavé de 0,70 m d'épaisseur,
- ◆ d'une couche de graviers de 0,20 à 0,30 m d'épaisseur dans laquelle sont noyées les canalisations de distribution qui assurent la répartition sur le tertre,
- ◆ d'un feutre imputrescible perméable à l'eau et à l'air qui recouvre l'ensemble,
- ◆ d'une couche de terre végétale,
- ◆ d'un feutre imputrescible perméable à l'eau et à l'air.

DIMENSIONNEMENT :


La surface du tertre d'infiltration doit être au moins égale, à son sommet, à 5 m² par pièce principale (minimum : 20 m²).

Agence de l'Eau Artois-Picardie - Juillet 97.


TERTRE D'INFILTRATION

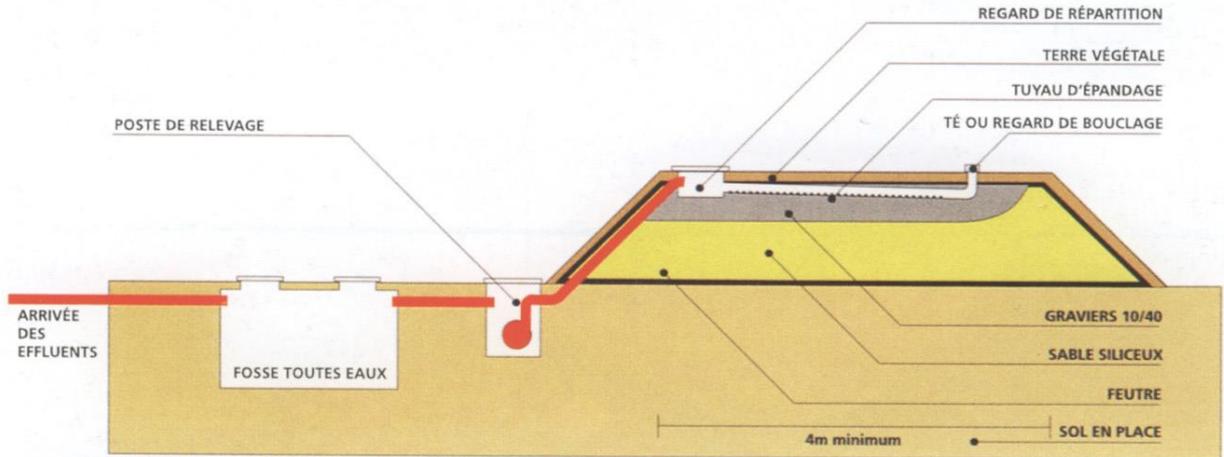

COUPE LONGITUDINALE : VERSION AVEC POSTE DE RELEVAGE

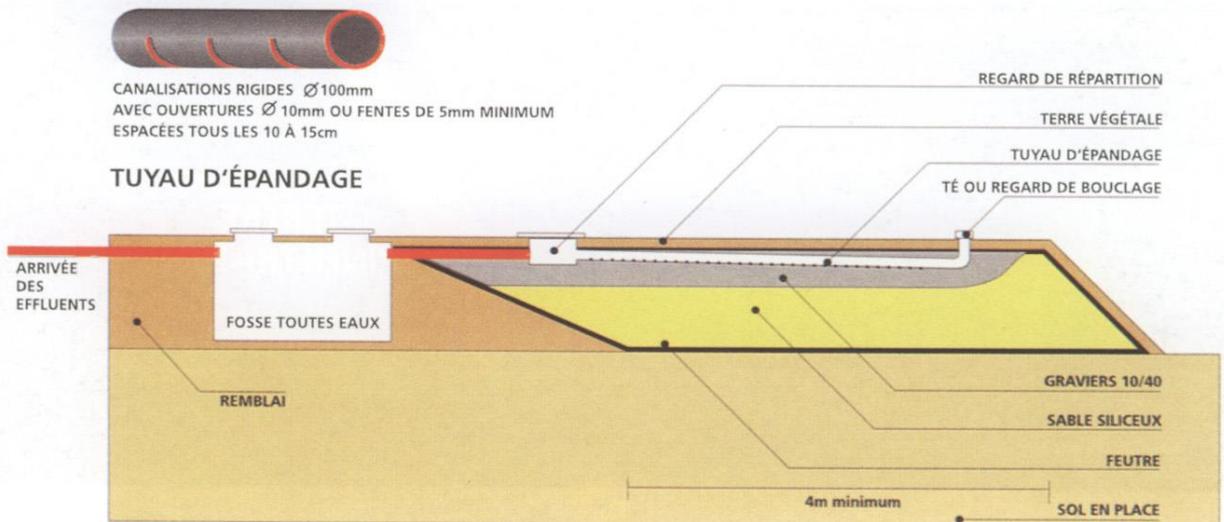

COUPE LONGITUDINALE : VERSION SANS POSTE DE RELEVAGE

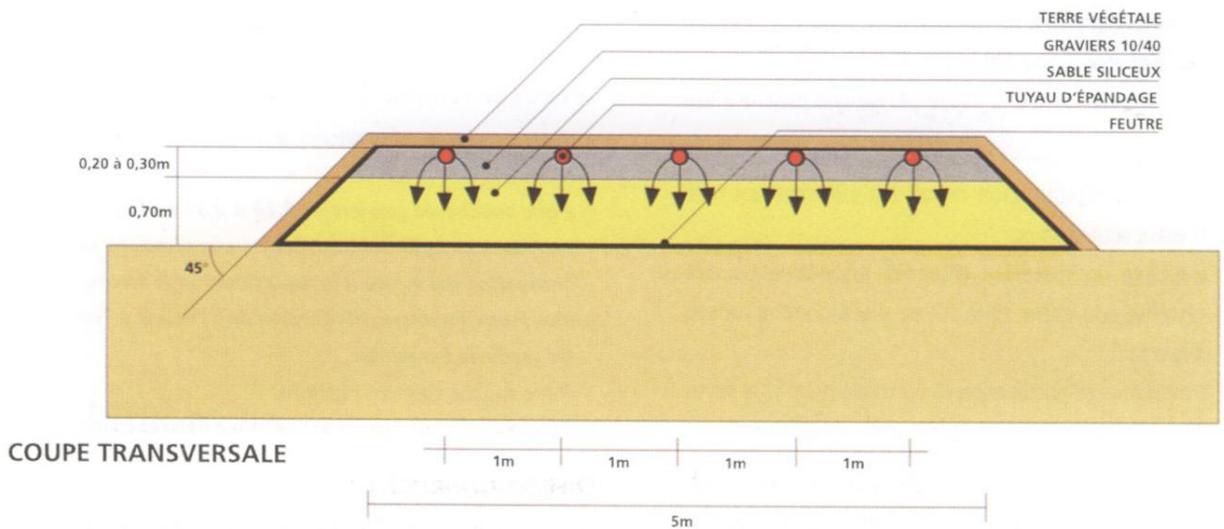

COUPE TRANSVERSALE



LEGENDE

L'ensemble du territoire communal est classé zone d'assainissement NON COLLECTIF



Département de la Charente-Maritime

COMMUNE DE
SAINT-MAURICE-DE-TAVERNOLE

ZONAGE D'ASSAINISSEMENT
DES EAUX USEES DOMESTIQUES

Echelle : 1/5 000 ème

Réalisé le : 10/12/2014

Modifié le :

Modifié le :

