


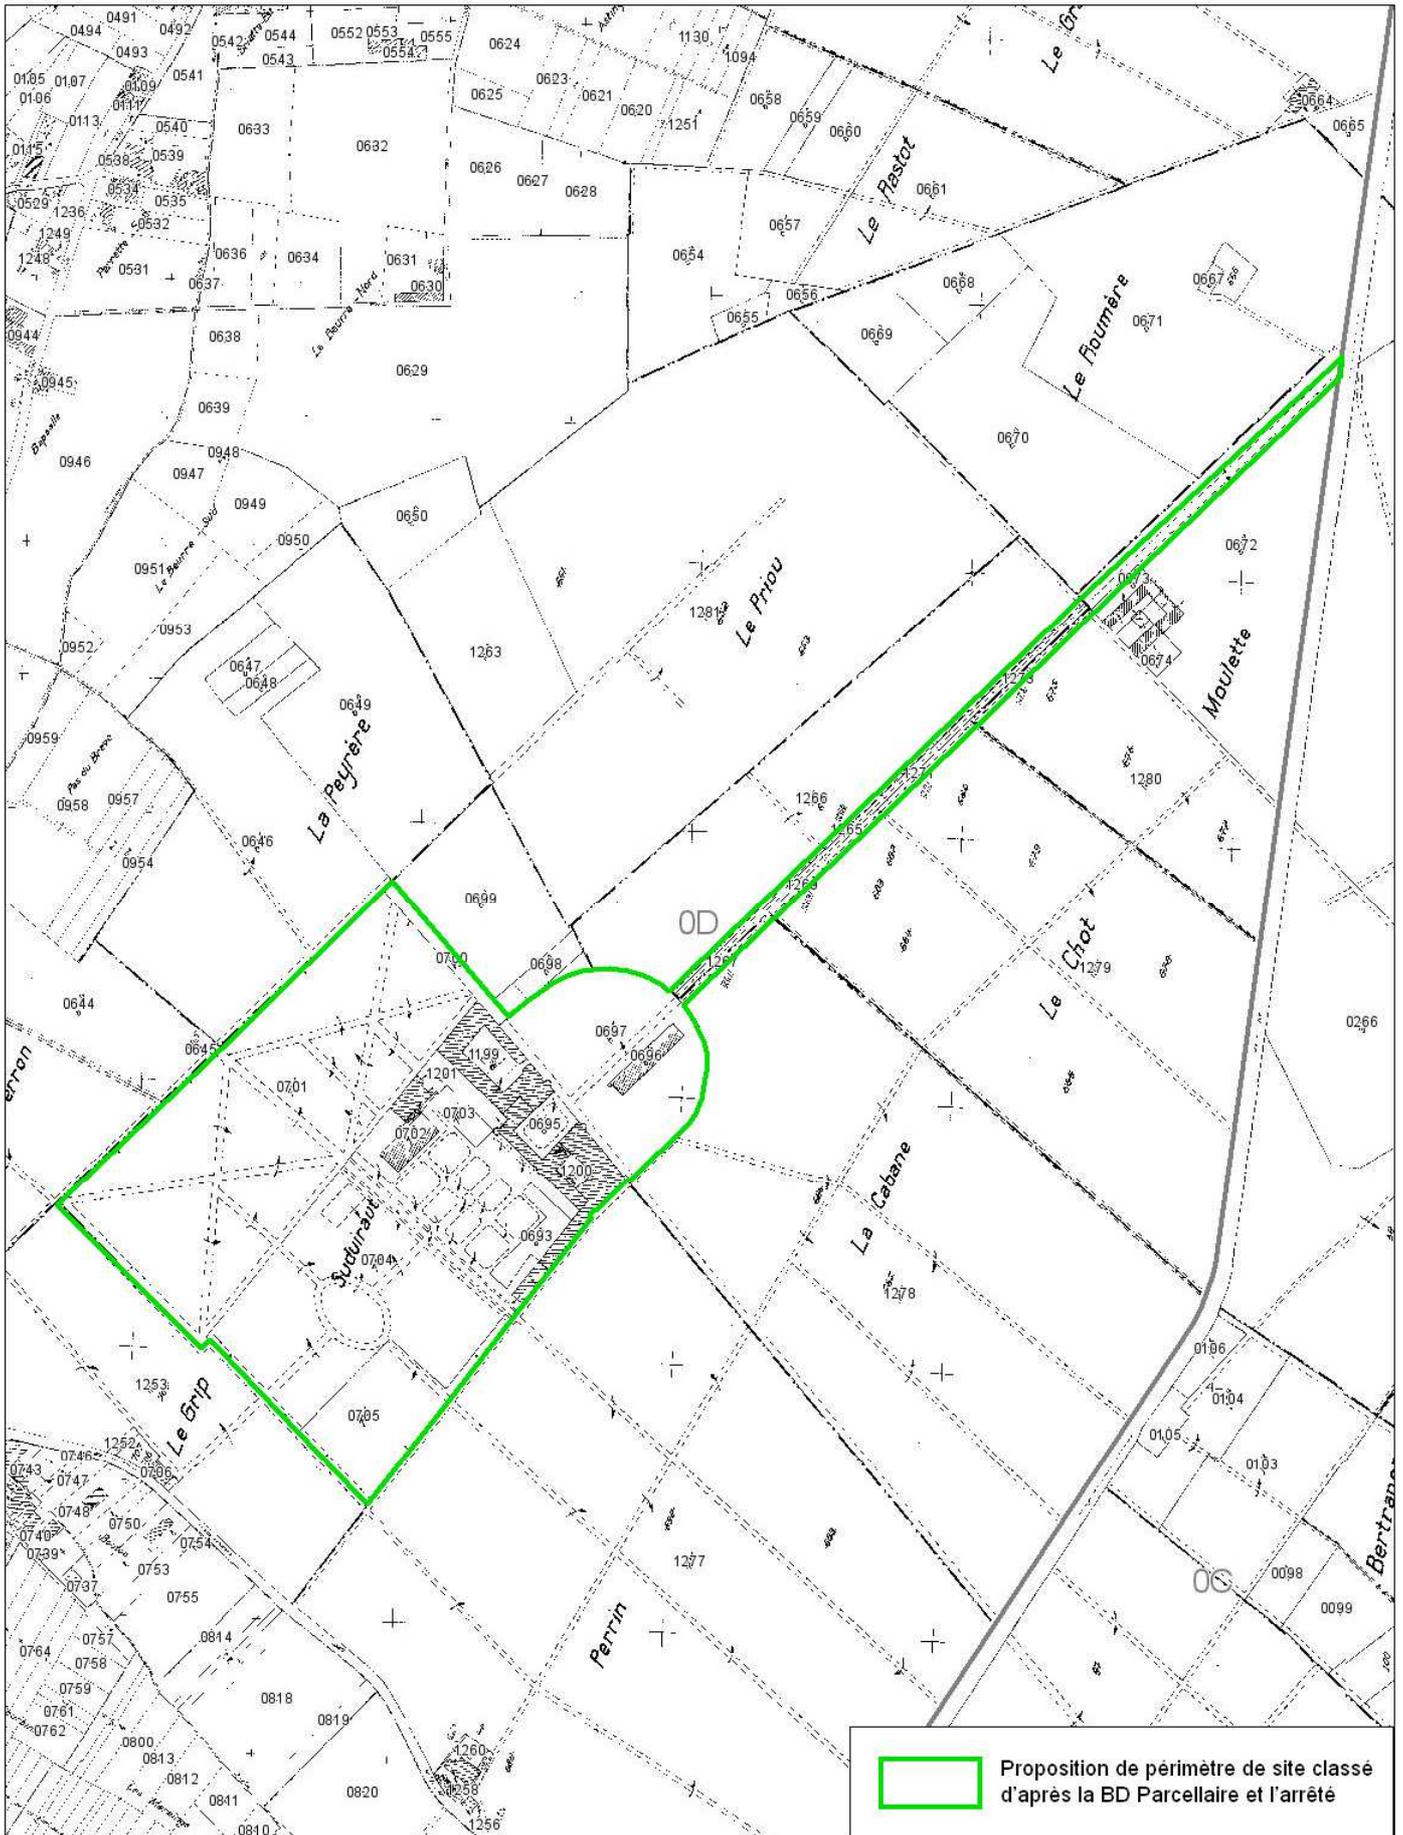

Parc du château de Suduiraut, façades et toitures du bâtiment



Échelle: 1/5 000