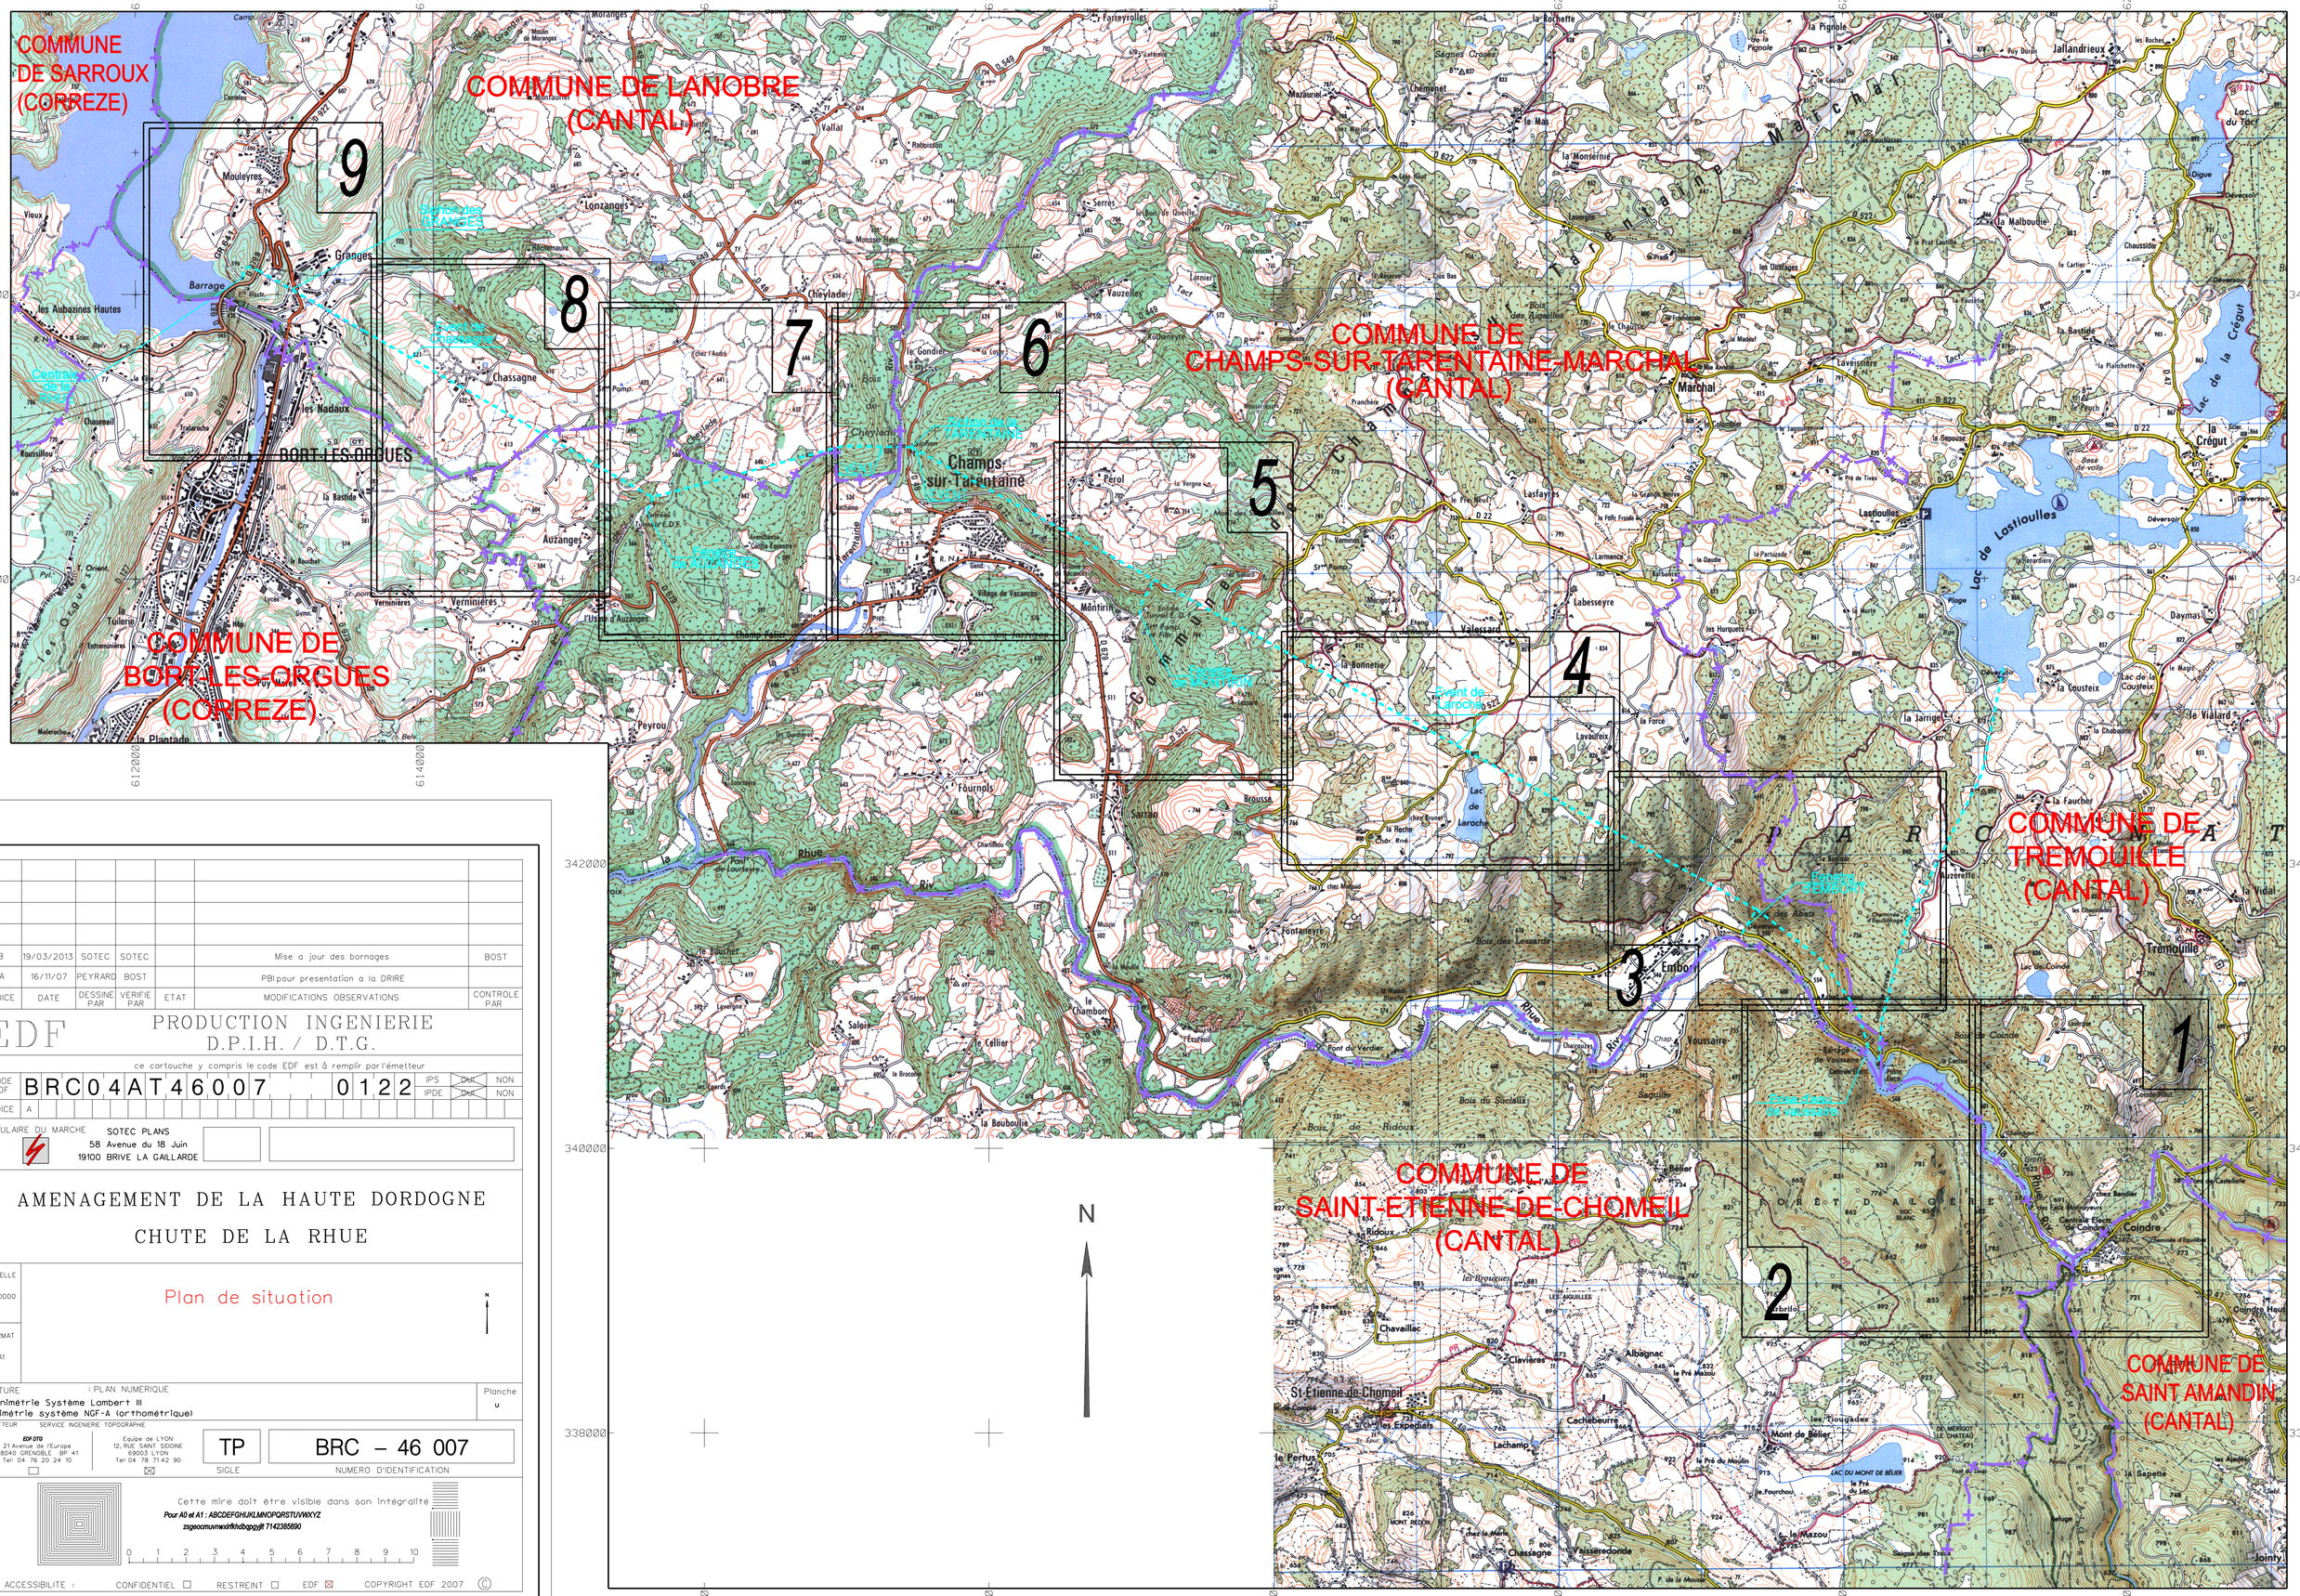

INDICE	DATE	DESSINE PAR	VERIFIE PAR	ETAT	MODIFICATIONS OBSERVATIONS	CONTROLE PAR
B	19/03/2013	SOTEC	SOTEC		Mise a jour des bornages	BOST
A	16/11/07	PEYRARD	BOST		PBI pour presentation a la DRIRE	

EDF — PRODUCTION INGENIERIE
D.P.I.H. / D.T.G.

ce cartouche y compris le code EDF est à remplir par l'émetteur

CODE EDF	BRC04AT46007	0122	IPS	Oui	NON
INDICE	A		IPDE	Oui	NON

TITULAIRE DU MARCHE
SOTEC PLANS
58 Avenue du 18 Juin
19100 BRIVE LA GAILLARDE

AMENAGEMENT DE LA HAUTE DORDOGNE
CHUTE DE LA RHUE

ECHELLE 1/20000

FORMAT A1

Plan de situation

NATURE : PLAN NUMERIQUE
Planimétrie Système Lambert III
Altimétrie système NGF-A (orthométrique)

Planche u

EMETTEUR
EDF DTG
21 Avenue de l'Europe
38040 GRENOBLE BP 41
Tel: 04 76 20 24 10

SERVICE INGENIERIE TOPOGRAPHIE
Equipe de LYON
12, RUE SAINT SIDOINE
69003 LYON
Tel: 04 78 71 42 90

TP — SIGLE
BRC – 46 007 — NUMERO D'IDENTIFICATION

Cette mire doit être visible dans son intégralité
Pour A0 et A1 : ABCDEFGHIJKLMNOPQRSTUVWXYZ
zsgeocmuvnwxirfrhcdbgpgyjft 7142385690
0 1 2 3 4 5 6 7 8 9 10

ACCESSIBILITE : CONFIDENTIEL ☐ RESTREINT ☐ EDF ☒ COPYRIGHT EDF 2007 ©