

CENTRALE HYDROELECTRIQUE DE COY

DEMANDE DE FIN DE CONCESSION

5-BORNAGE DE LA CONCESSION



Siège social

Allée de l'Autan - ZA Les Landes
F-31850 MONDOUZIL
T : +33 (0)5 61 84 71 52
F : +33 (0)5 61 84 39 98
Email : beteru@free.fr

Agence Briançon

19 Bd du Lautaret
F-05100 BRIANÇON
T : +33 (0)4 92 44 28 78
Site Web : www.beteru.fr



Selon l'article 2 du cahier des charges de la concession de Coy, « Seront considérées comme dépendances immobilières de la concession tous les ouvrages utilisés pour l'aménagement et la production de la force hydraulique devant faire retour gratuitement à l'Etat en fin de concession, et notamment le barrage de retenue, les ouvrages d'emmagasinement, les ouvrages de prise d'eau, canalisations, ouvrages régulateurs ou de décharge, les moteurs hydraulique (turbines et accessoires), ainsi que les terrains qui les supportent ou y donnent accès et les bâtiments ou partie de bâtiments qui les abritent et les terrains submergés s'ils appartiennent au concessionnaire, les voies d'accès à l'usine et au barrage, ainsi que les maisons d'habitation du personnel qui seront éventuellement construites par le concessionnaire. »

Cependant, il existe aujourd'hui une incertitude juridique quant au plan de bornage précis de la concession, provenant du fait notamment de l'intégration ou non du barrage. Ce dernier, régularisé par un décret de 1881 semble exister depuis bien plus longtemps.

Il n'a donc pas été mis en œuvre pour la concession actuelle.

Par ailleurs, le plan de bornage déposé pour la demande du titre de concession ne comprend pas le barrage.

Compte tenu de ces deux éléments, une étude juridique est en cours afin d'être en mesure de préciser le plan de bornage définitif.

A réception de cette étude et après confrontation avec la DREAL, le plan de bornage pourra être versé à ce dossier.

L'état parcellaire cadastral des immeubles bâtis et non bâtis est le suivant, en prenant en compte le plan de bornage initial :

Ouvrage	Désignation cadastrale	Inclusion dans le plan de bornage initial
Barrage	Etat (DPF)	Non
Centrale comprenant l'entrée d'eau et les équipements hydromécaniques	Etat (DPF)	Oui
Vanne de dégrèvement, canal de fuite et ses berges, et passe à poissons en rive droite	A0 309 (Heïd) AA 3 (Heïd)	Oui
Entrée du canal d'amenée du Stade d'Eaux Vives et sa vanne	Etat (DPF)	Oui
Berges attenantes	AO 506 (Heïd)	Oui
Passe à poissons en rive gauche	Etat (DPF)	Non
Berges en rive gauche attenantes à la passe à poissons	AN 253 (Heïd)	Non

Une prise de vue du plan de bornage déposé pour la demande de la concession et présentée ci-après.

CENTRALE HYDRO-ELECTRIQUE HEID

CADASTRE

BIZANOS n° 309	34'55"
Section AD	25"
n° 308	25"
n° 307	25"
SUPERFICIE APPARENTE 11780M²

ECHELLE 1/2000

REF. 3572B

TERRAIN HEID

TERRAIN HEID



MAZERES - LEZONS
SECTION AA
(partie du n°)

Canal de fuite

BIZANOS
Section AD
(n° 309)

Centrale

L'APPAREIL

BIZANOS
Section AD


(non
numéroté)

limite cadastrale
(non numéroté "B")

Barrage

Canal
d'amener

LE GAVE DE PAU

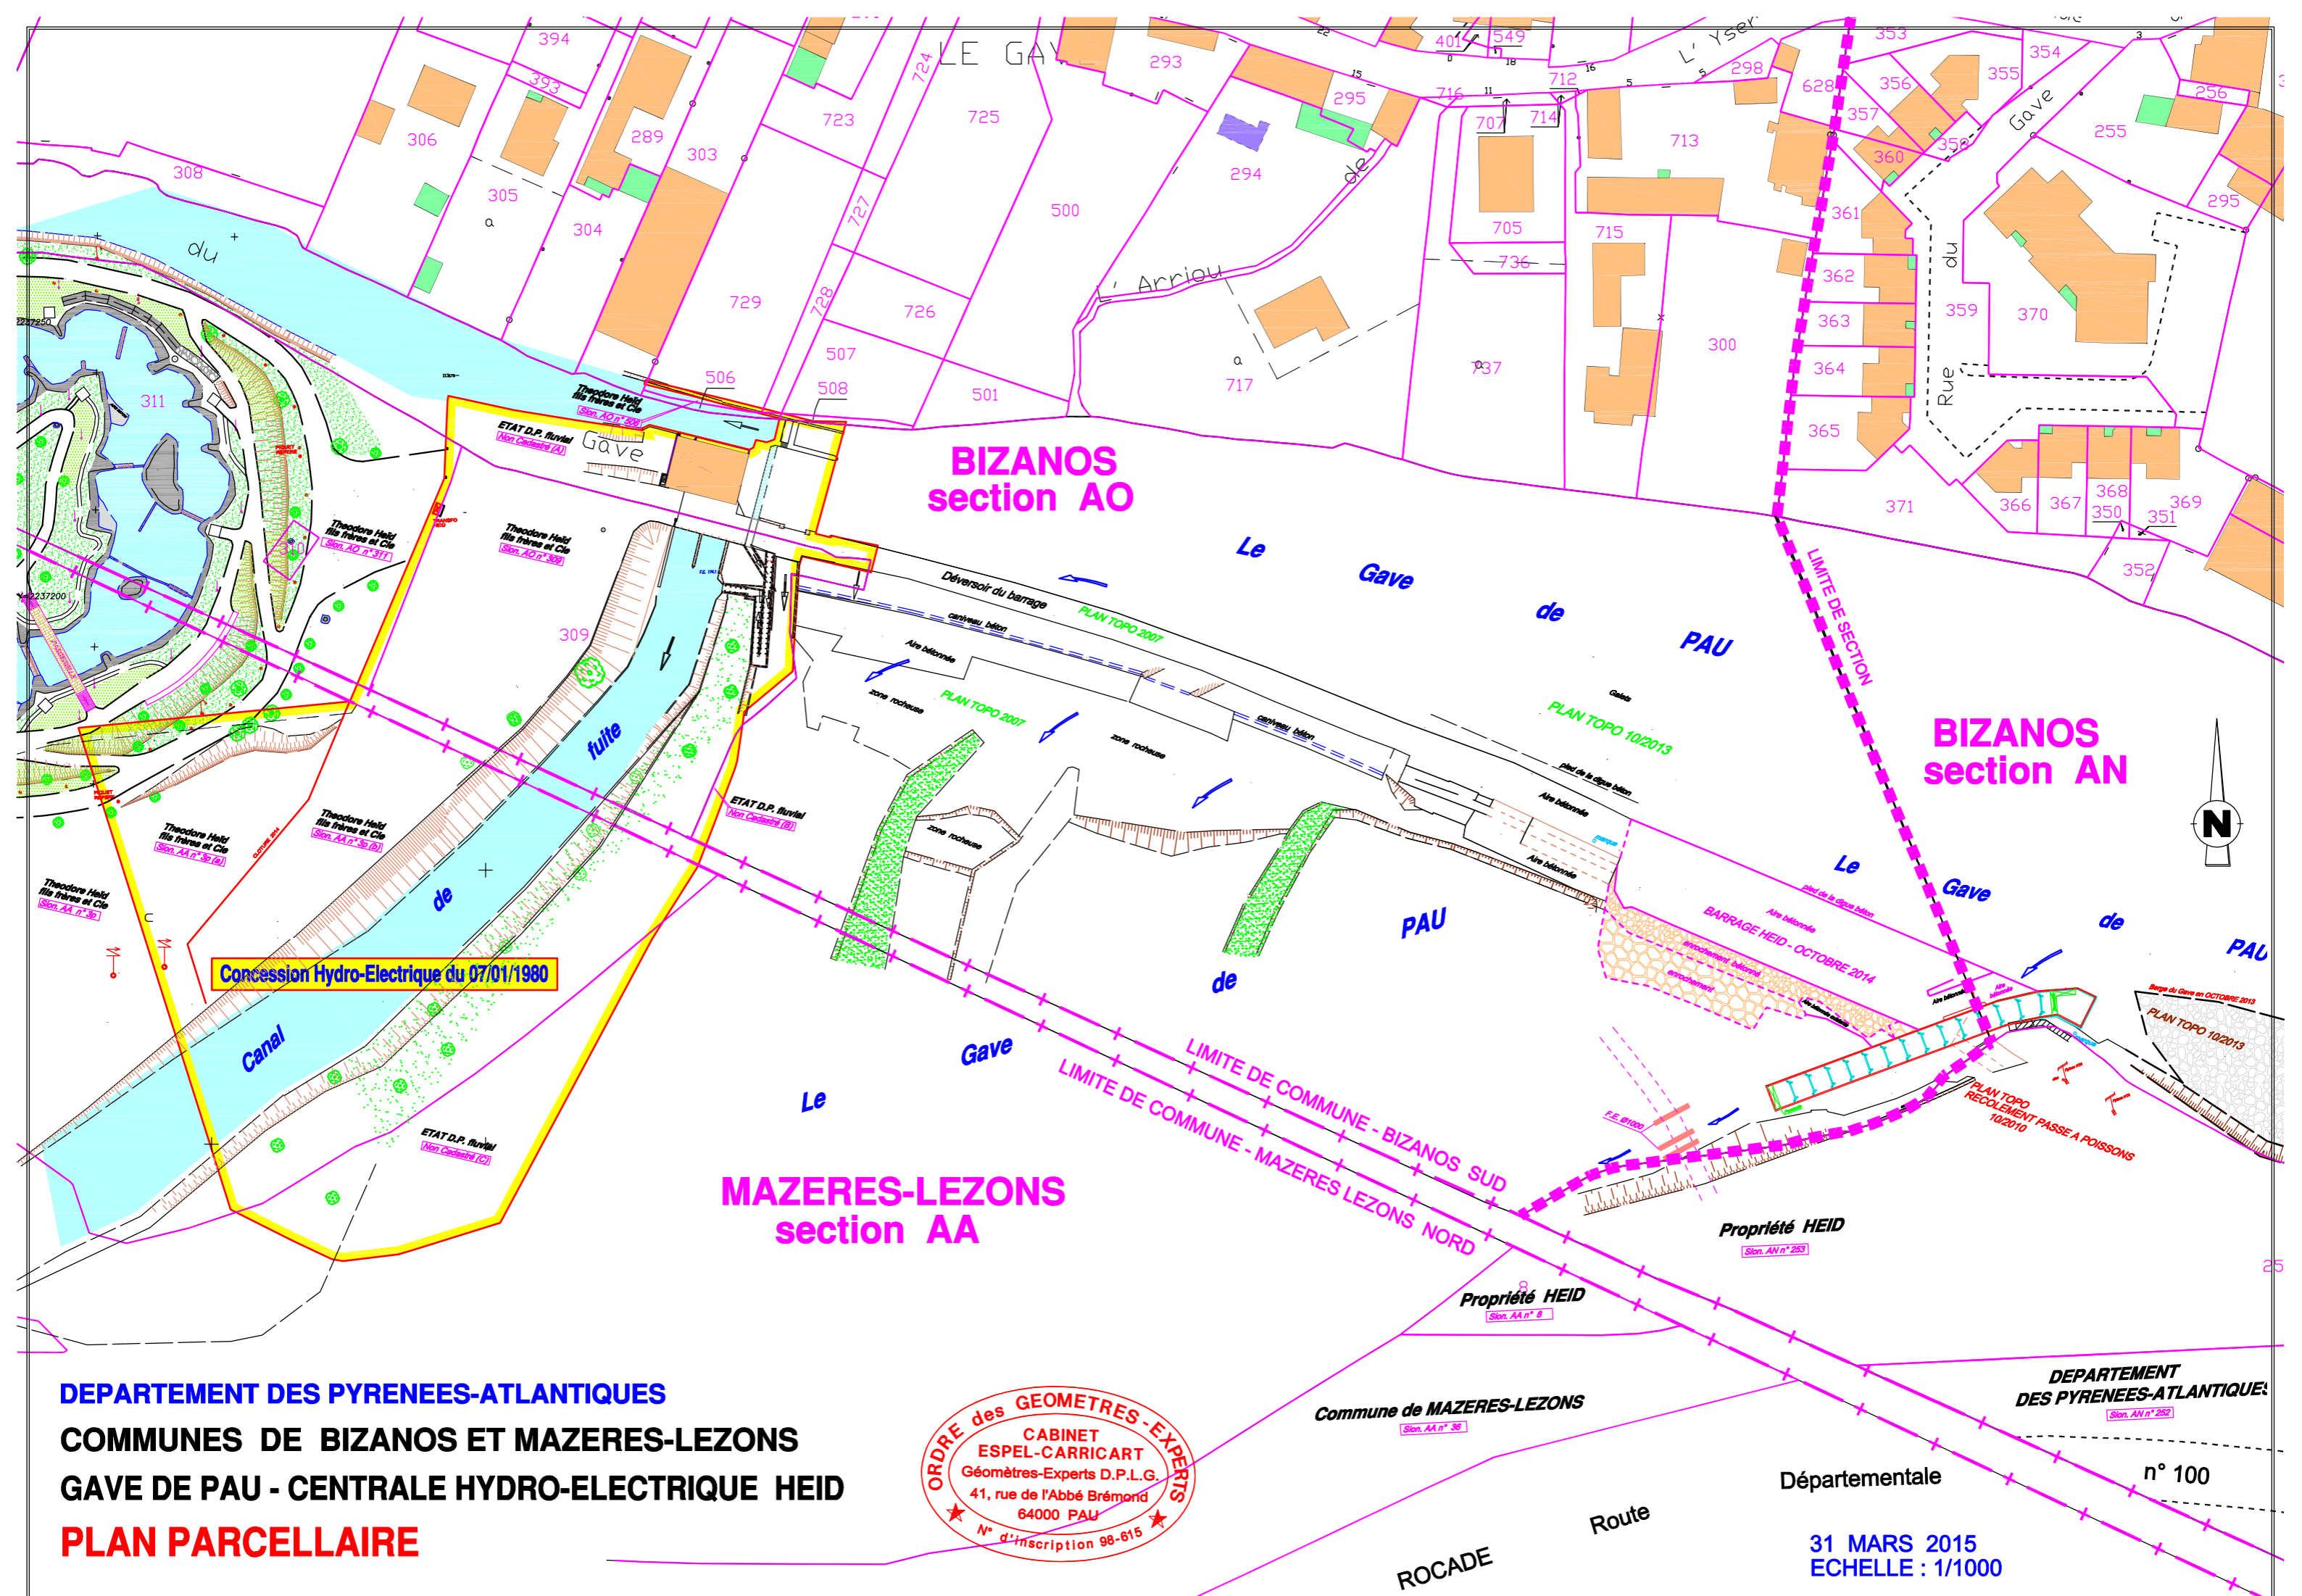

Concession Hydro-Electrique du 07/01/1980

DEPARTEMENT DES PYRENEES-ATLANTIQUES
COMMUNES DE BIZANOS ET MAZERES-LEZONS
GAVE DE PAU - CENTRALE HYDRO-ELECTRIQUE HEID
PLAN PARCELLAIRE



Commune de MAZERES-LEZONS
 (Slon. AA n° 36)

DEPARTEMENT
 DES PYRENEES-ATLANTIQUES
 (Slon. AN n° 252)

31 MARS 2015
 ECHELLE : 1/1000

ROCADE
 Route

Départementale n° 100