
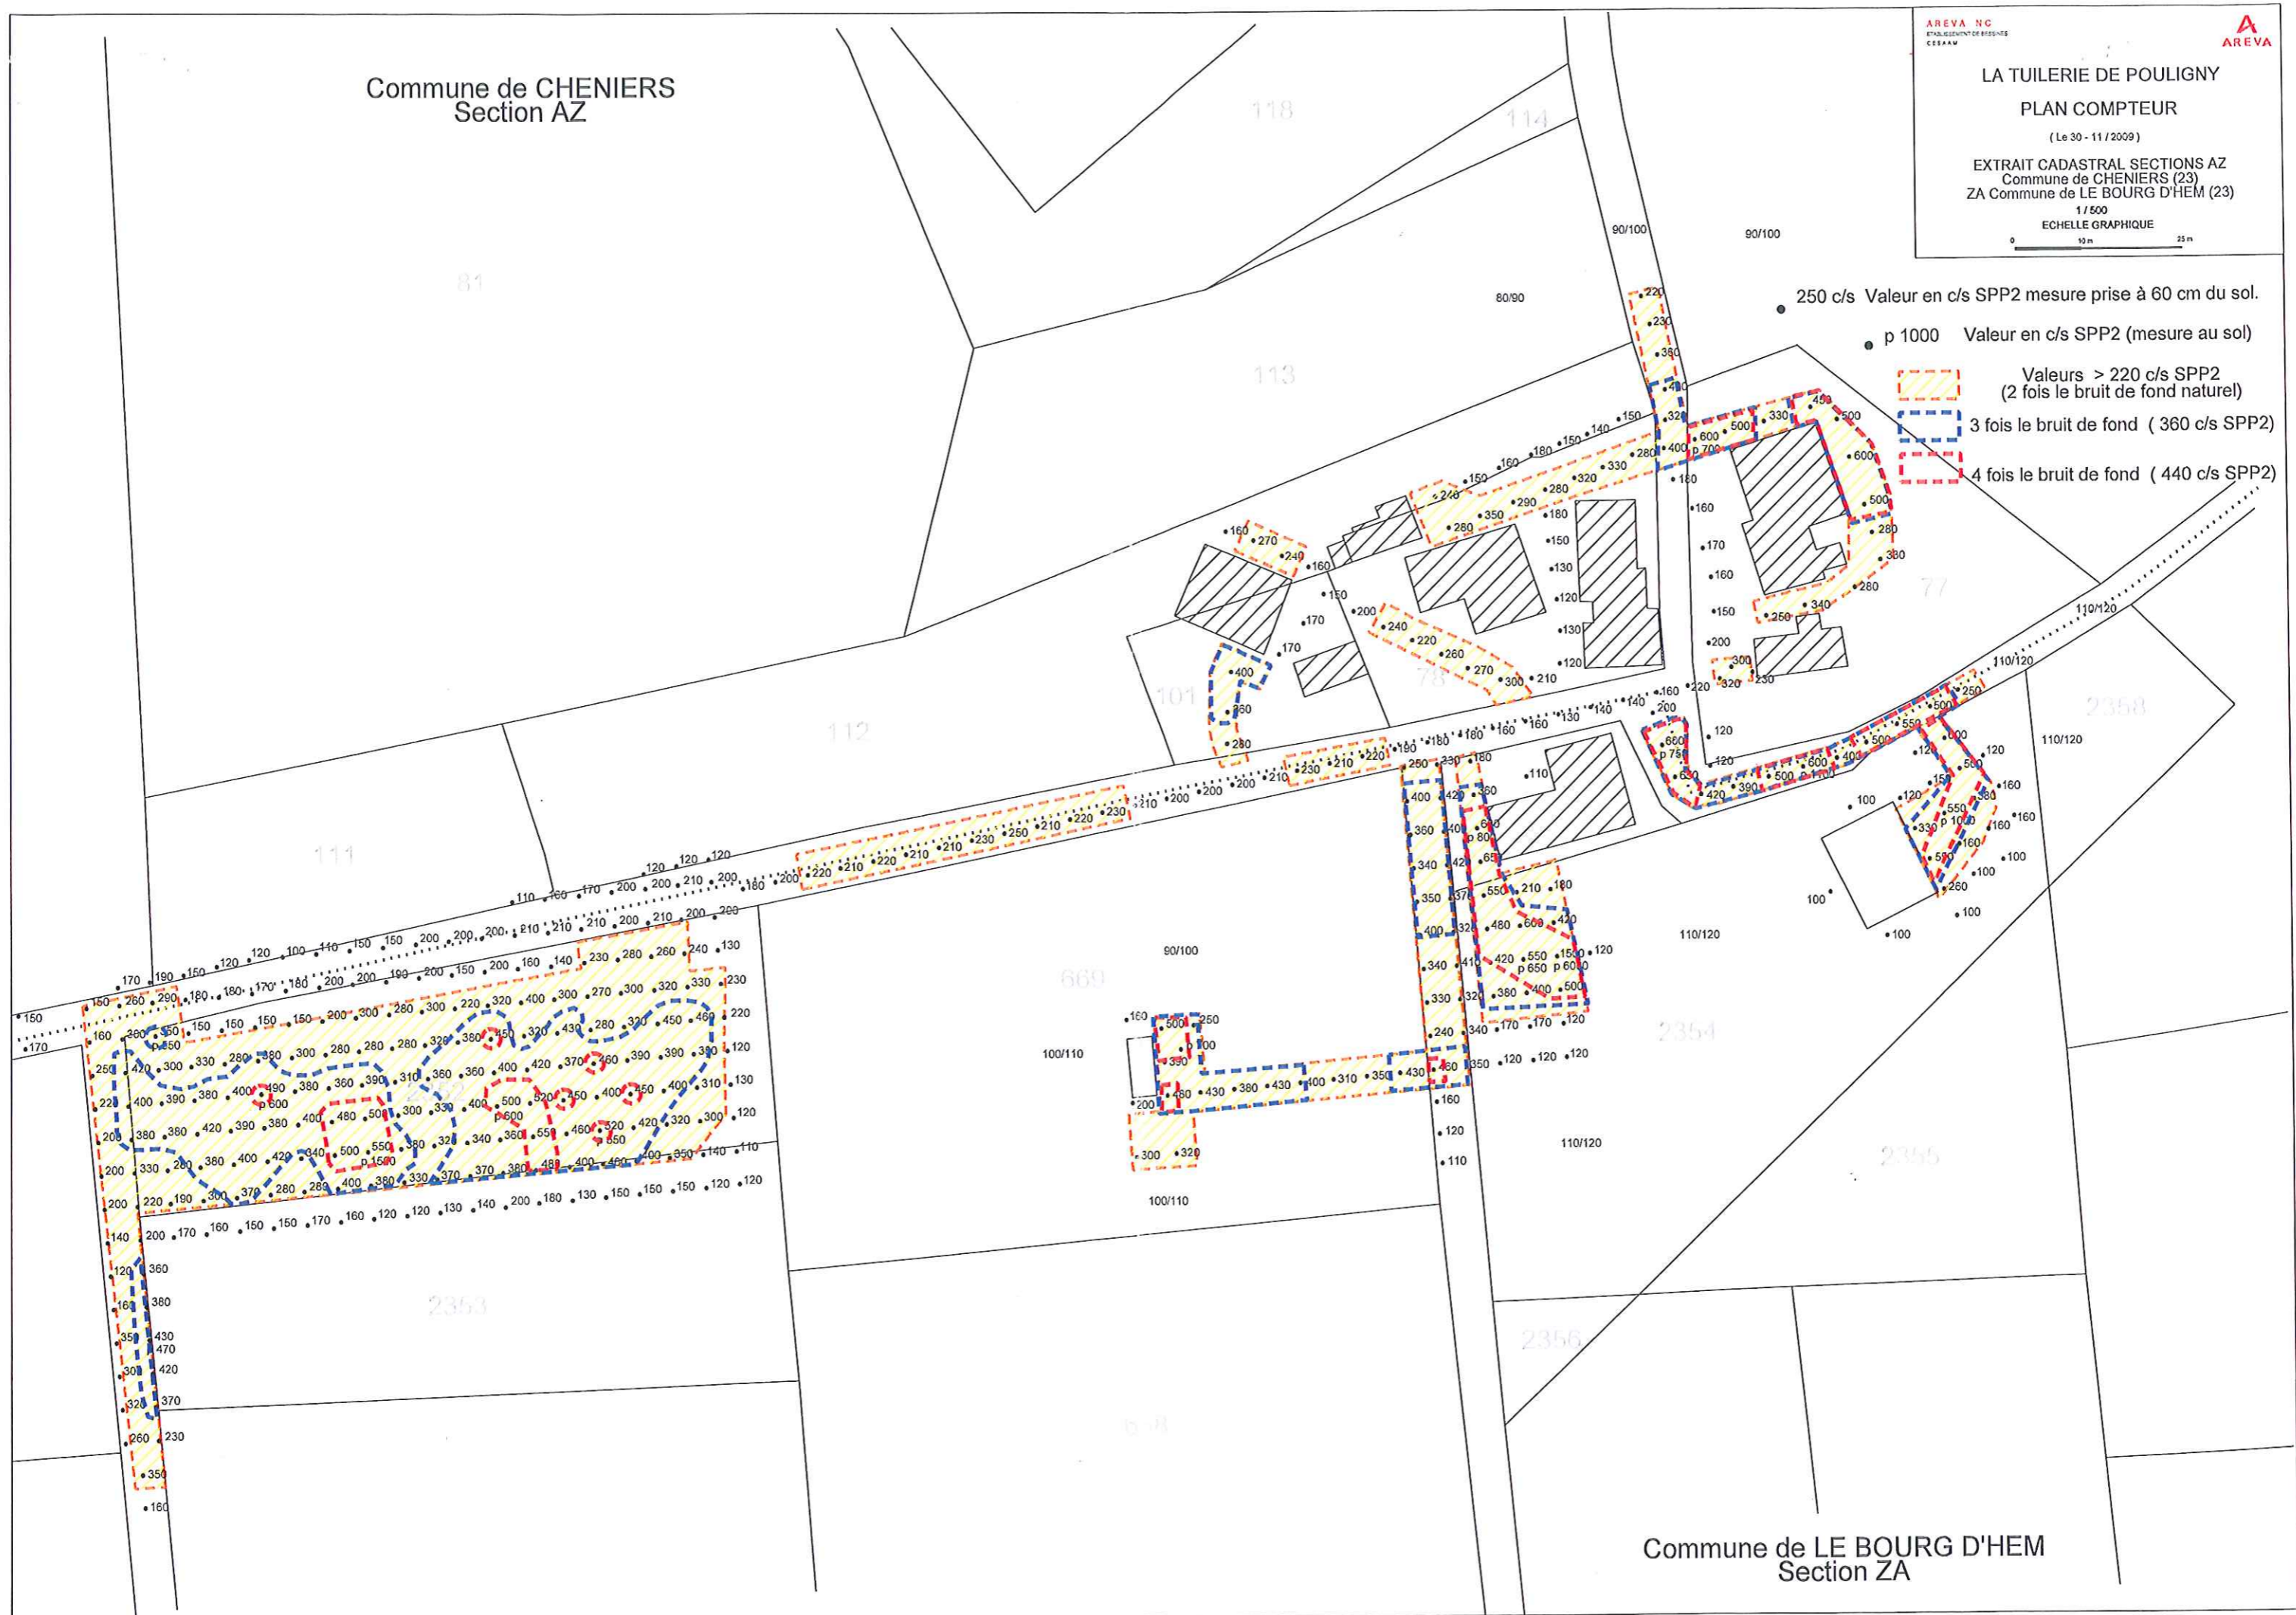


Commune de CHENIERS
Section AZ

AREVA NC
ETABLISSEMENT DE RESEAUX
CESAAM

LA TUILERIE DE POULIGNY
PLAN COMPTEUR
(Le 30 - 11 / 2009)

EXTRAIT CADASTRAL SECTIONS AZ
Commune de CHENIERS (23)
ZA Commune de LE BOURG D'HEM (23)
1/500
ECHELLE GRAPHIQUE

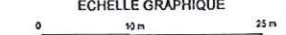

Commune de LE BOURG D'HEM
Section ZA