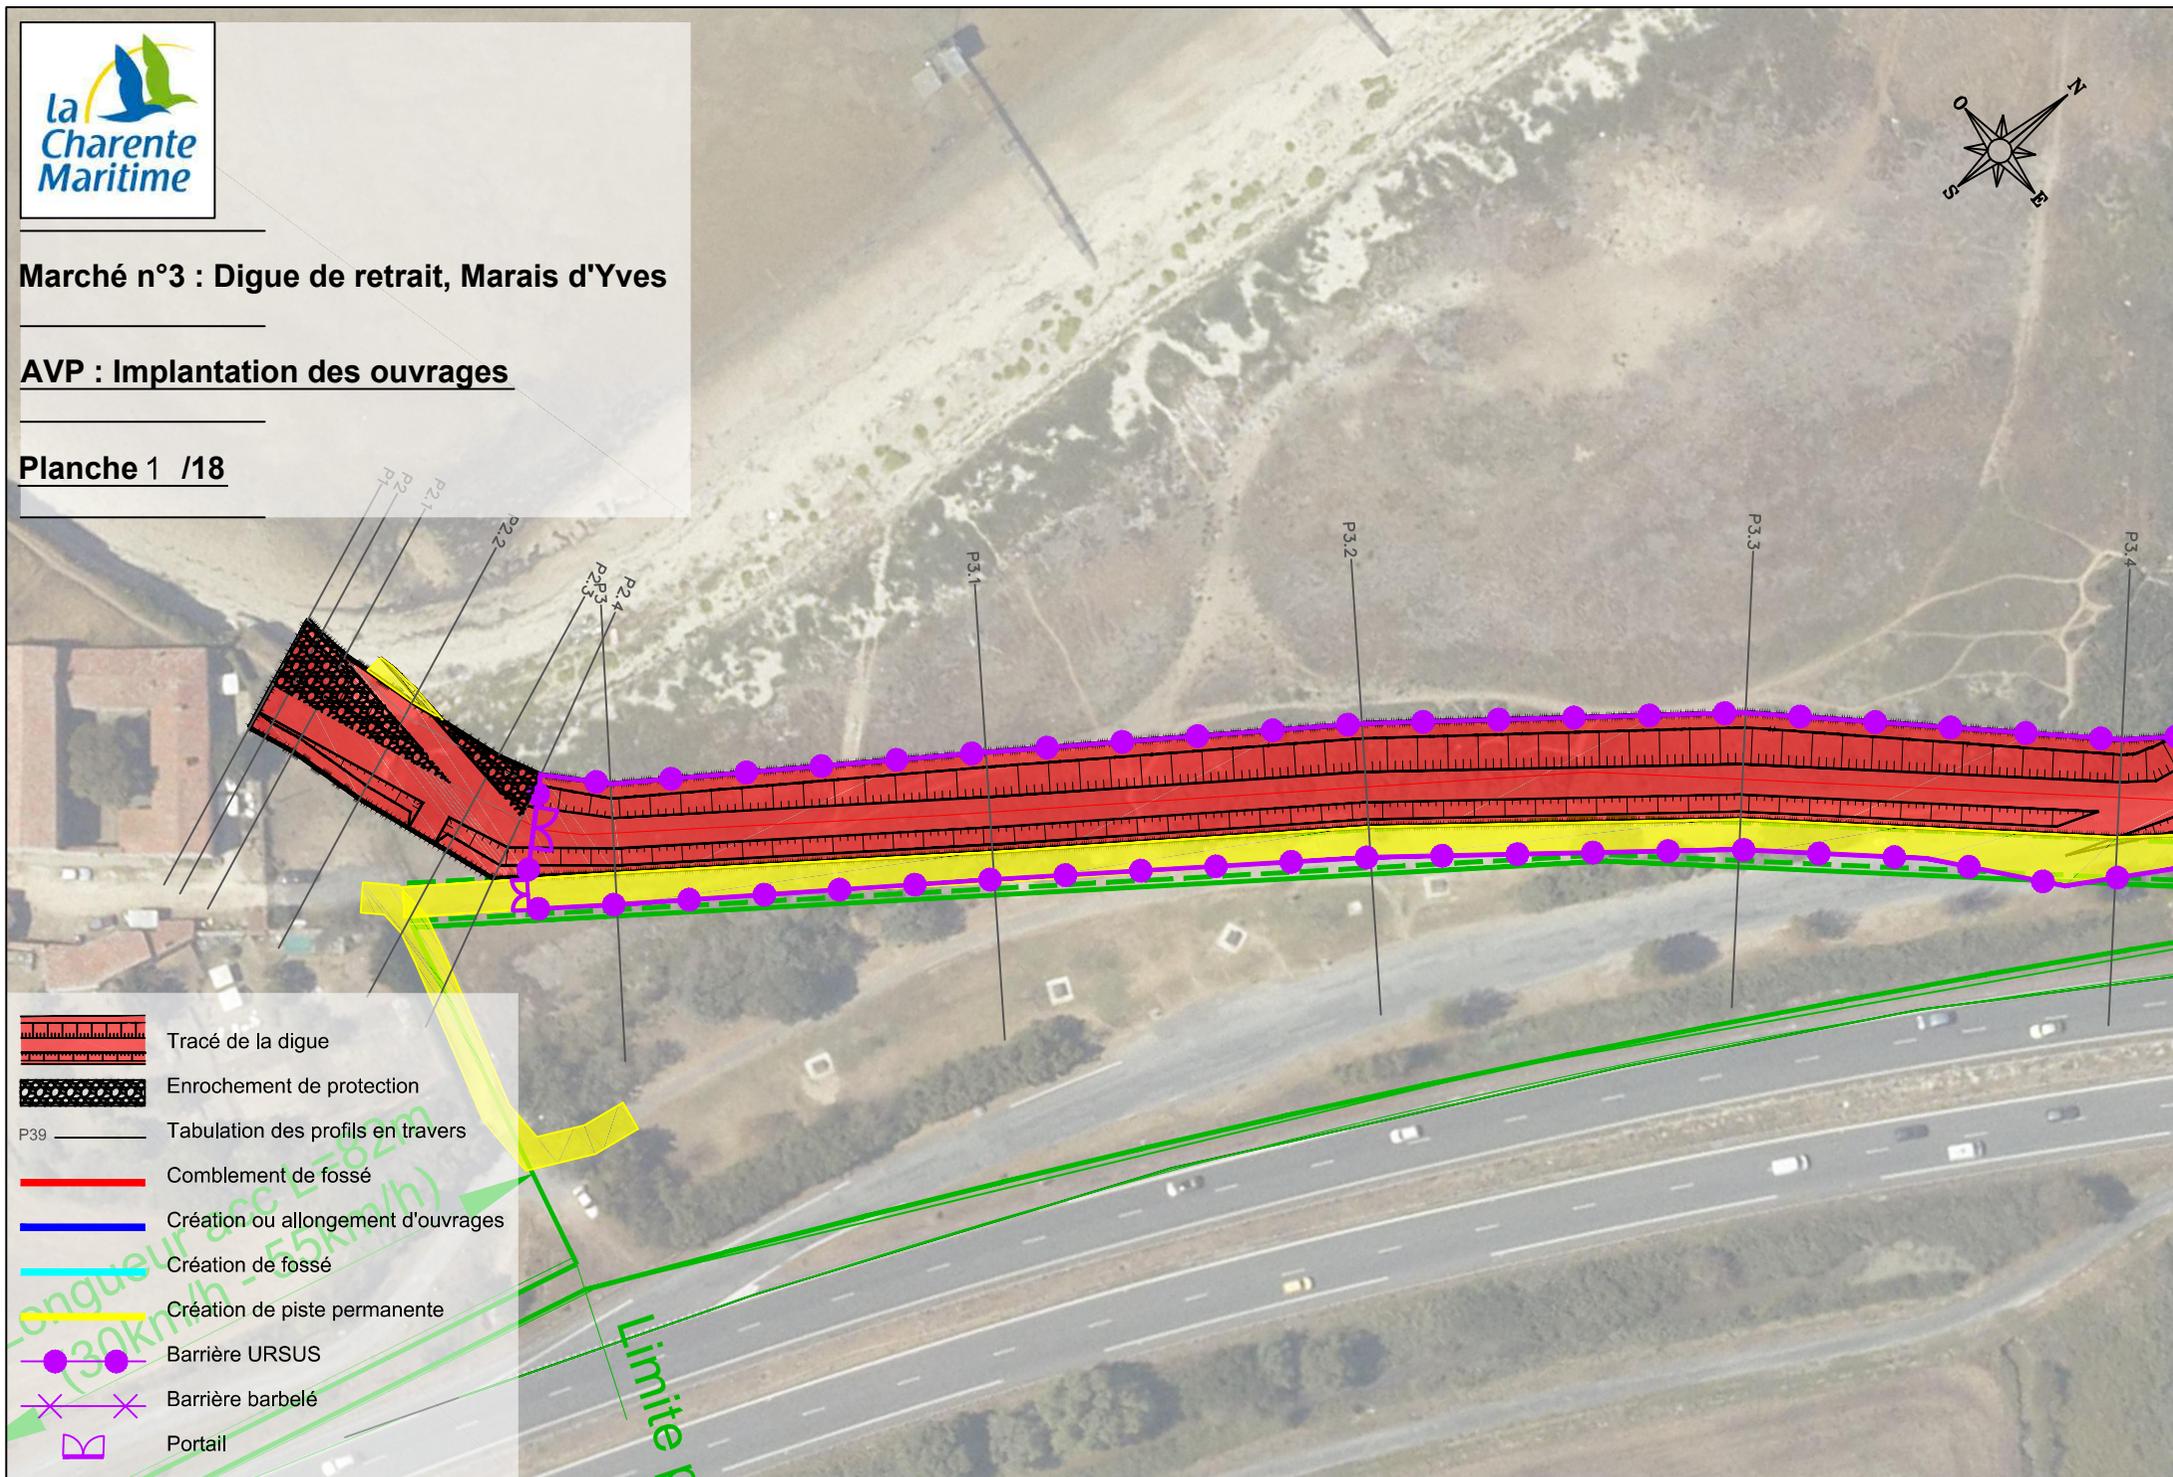


 
 


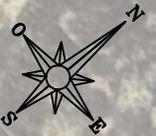
**Marché n°3 : Digue de retrait, Marais d'Yves**

**AVP : Implantation des ouvrages**

**Planche 1 /18**



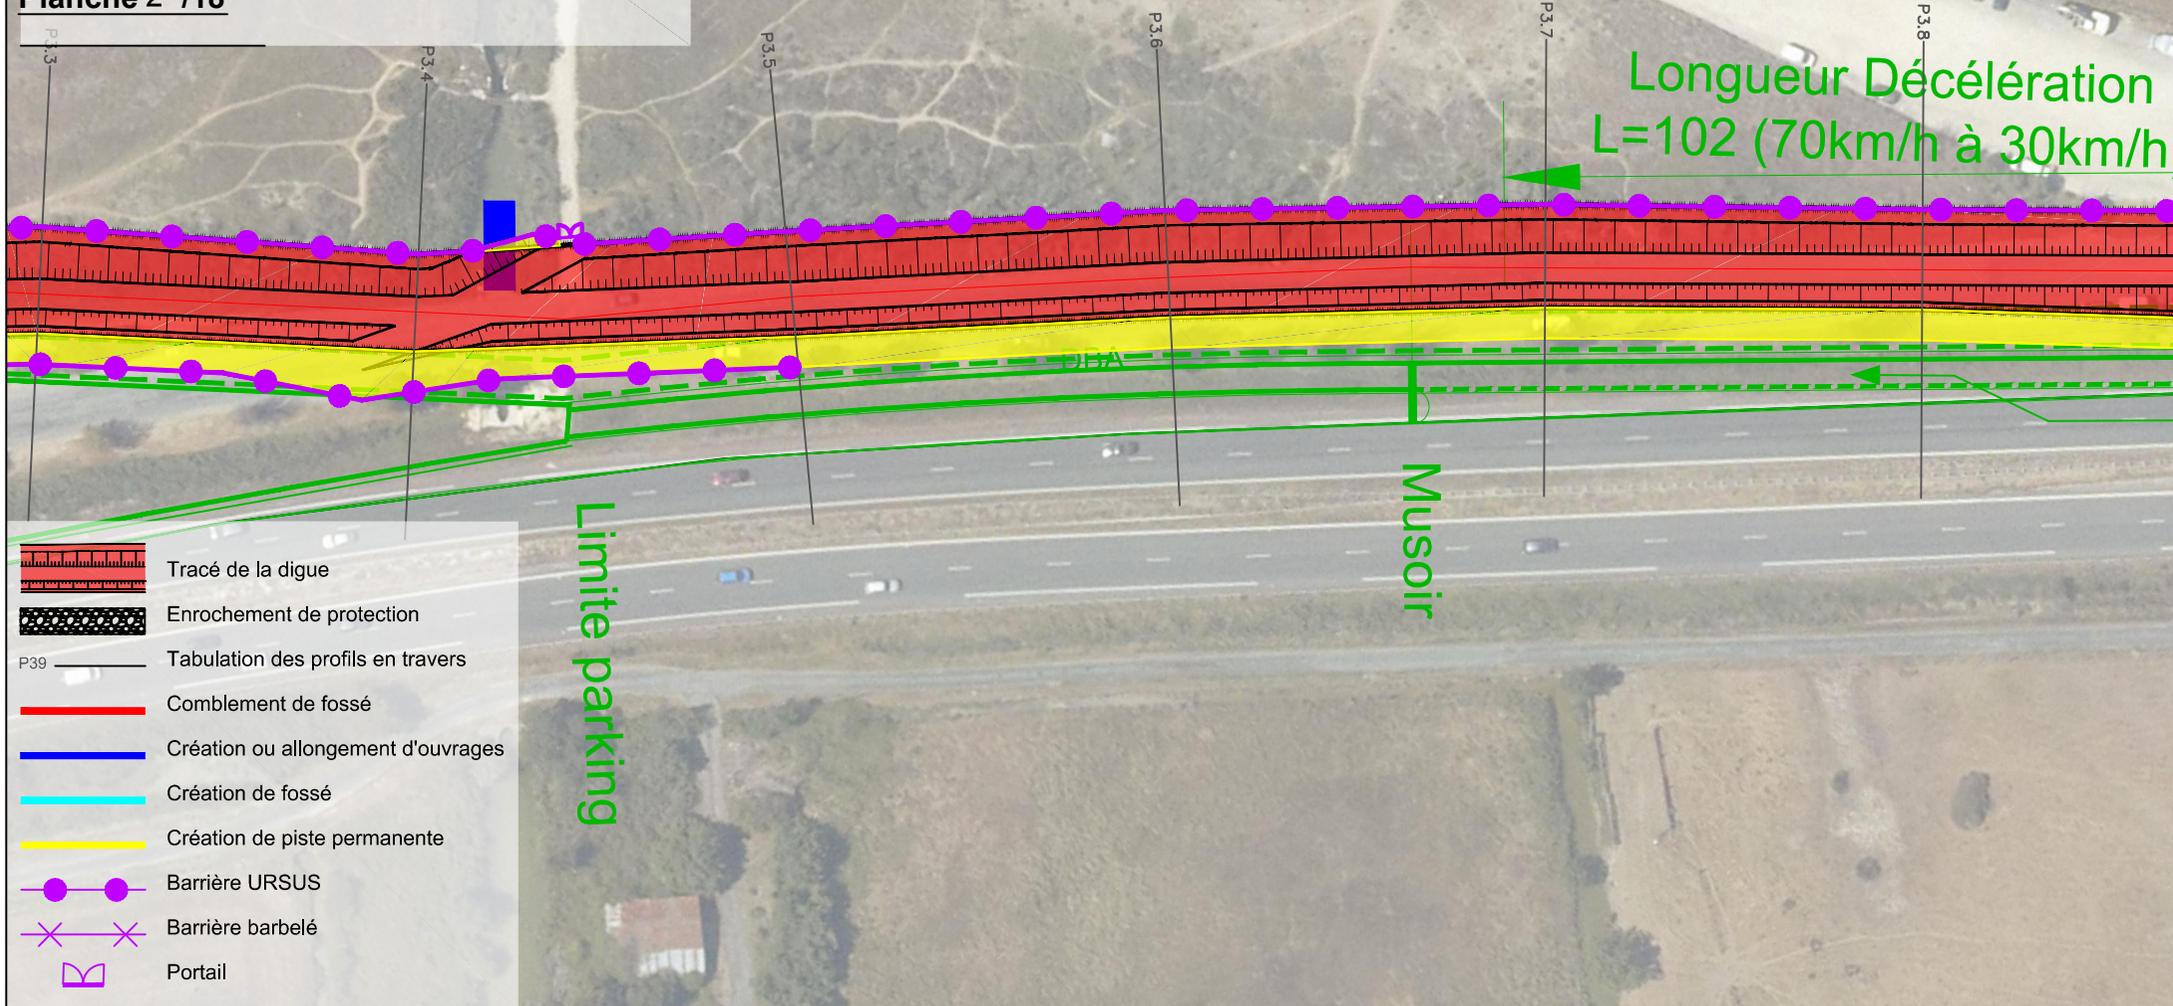
-  Tracé de la digue
-  Enrochement de protection
-  Tabulation des profils en travers
-  Comblement de fossé
-  Création ou allongement d'ouvrages
-  Création de fossé
-  Création de piste permanente
-  Barrière URSUS
-  Barrière barbelé
-  Portail

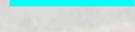
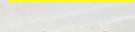


**Marché n°3 : Digue de retrait, Marais d'Yves**

**AVP : Implantation des ouvrages**

**Planche 2 /18**



-  Tracé de la digue
-  Enrochement de protection
-  Tabulation des profils en travers
-  Comblement de fossé
-  Création ou allongement d'ouvrages
-  Création de fossé
-  Création de piste permanente
-  Barrière URSUS
-  Barrière barbelé
-  Portail

Limite parking

Musoir

Longueur Décélération  
L=102 (70km/h à 30km/h)



Marché n°3 : Digue de retrait, Marais d'Yves

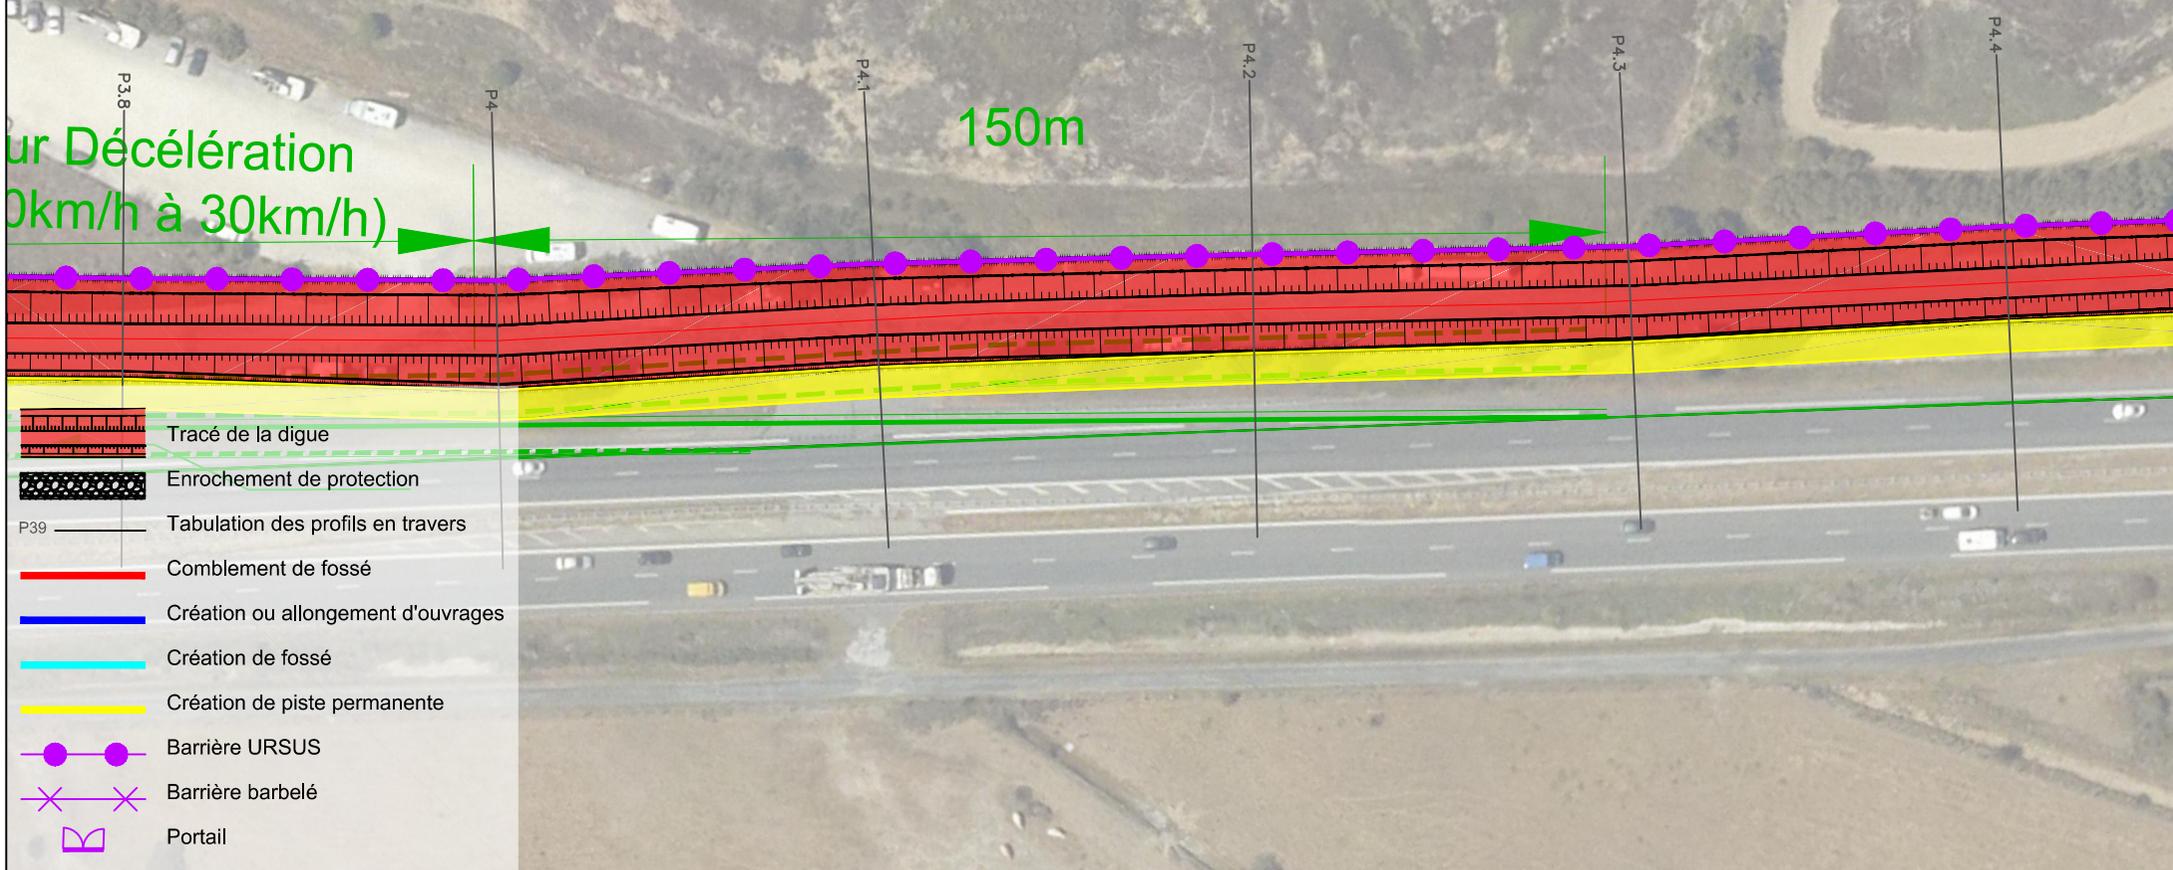
AVP : Implantation des ouvrages

 
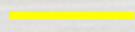
Planche 3 /18



ur Décélération  
(0km/h à 30km/h)

150m



-  Tracé de la digue
-  Enrochement de protection
-  Tabulation des profils en travers
-  Comblement de fossé
-  Création ou allongement d'ouvrages
-  Création de fossé
-  Création de piste permanente
-  Barrière URSUS
-  Barrière barbelé
-  Portail

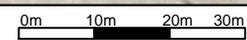


Dessin : GCN

CDP : JLI

Date : 29/09/2014

Echelle : 1/1000



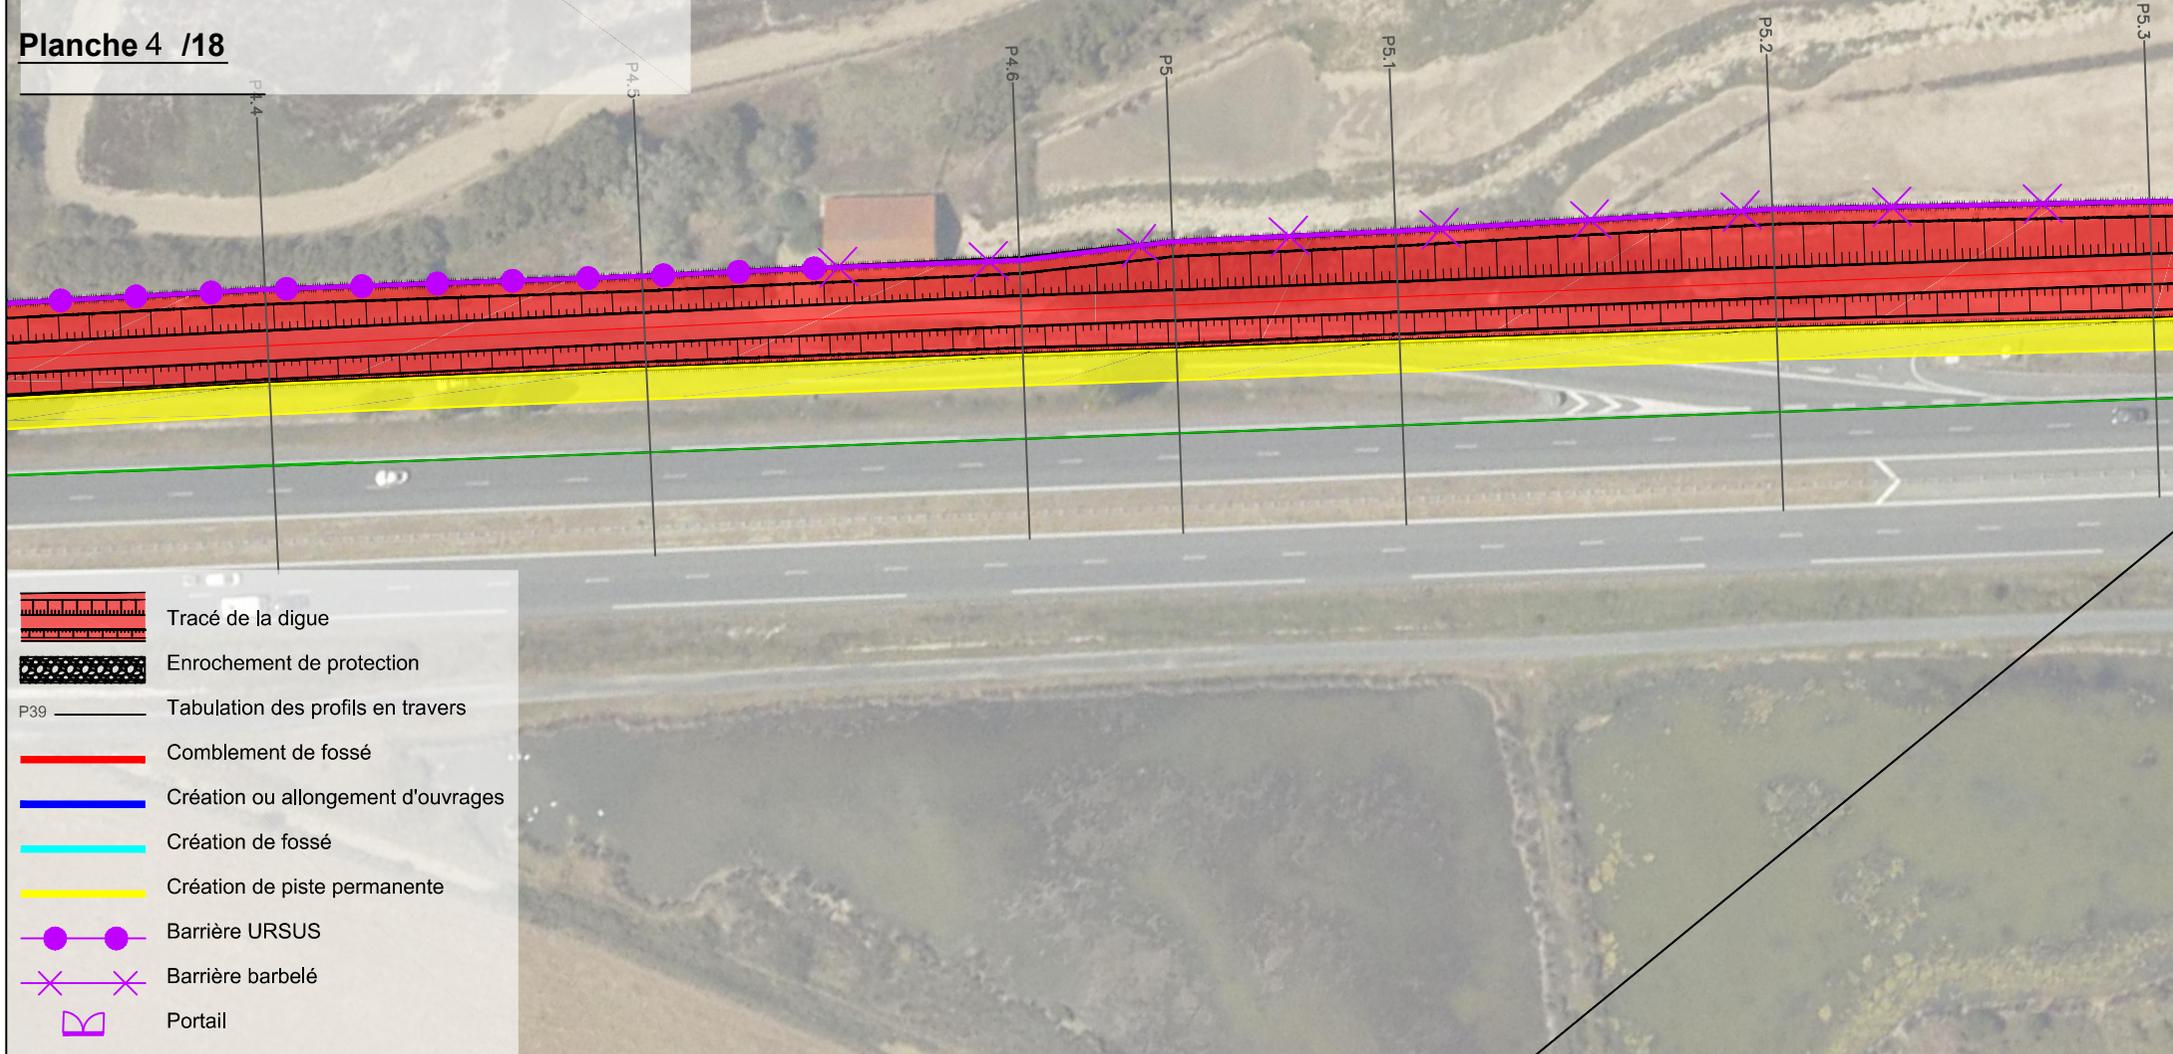
Dossier : 112902-APS-Marais D'Yves-Option 4\_Tracé Définitif\_V4\_Folio-V2.1

 
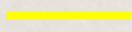
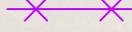
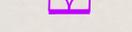


**Marché n°3 : Digue de retrait, Marais d'Yves**

**AVP : Implantation des ouvrages**

**Planche 4 /18**



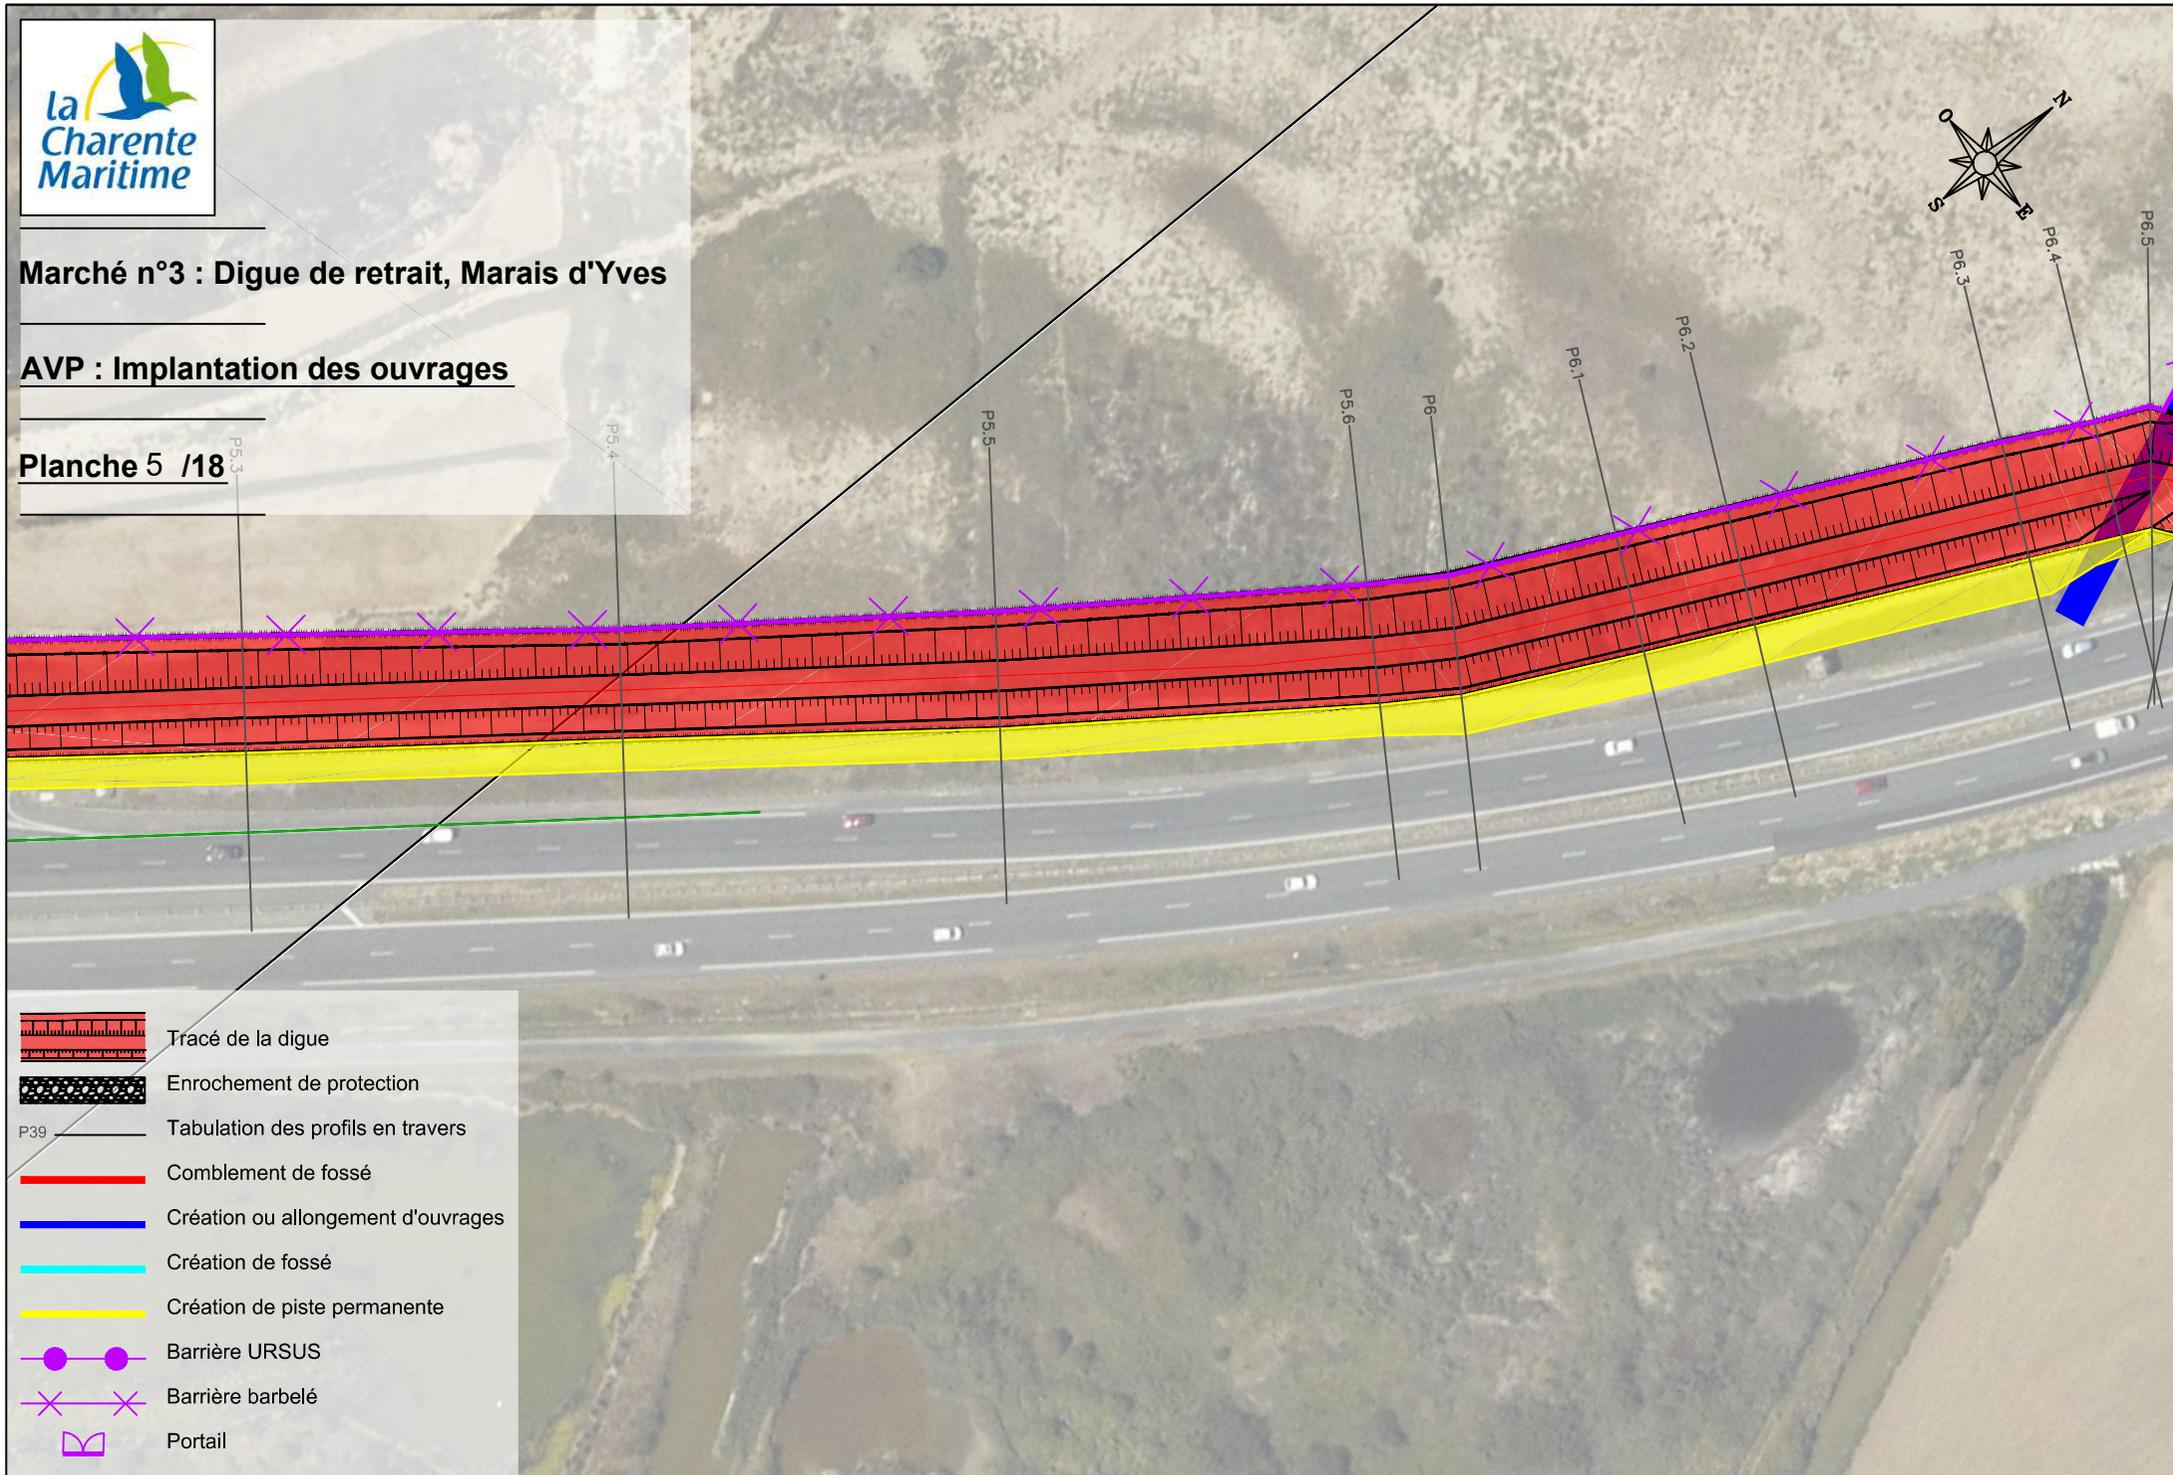
-  Tracé de la digue
-  Enrochement de protection
-  Tabulation des profils en travers
-  Comblement de fossé
-  Création ou allongement d'ouvrages
-  Création de fossé
-  Création de piste permanente
-  Barrière URSUS
-  Barrière barbelé
-  Portail

 
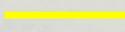
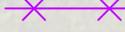
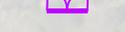


**Marché n°3 : Digue de retrait, Marais d'Yves**

**AVP : Implantation des ouvrages**

**Planche 5 /18**



-  Tracé de la digue
-  Enrochement de protection
-  Tabulation des profils en travers
-  Comblement de fossé
-  Création ou allongement d'ouvrages
-  Création de fossé
-  Création de piste permanente
-  Barrière URSUS
-  Barrière barbelé
-  Portail



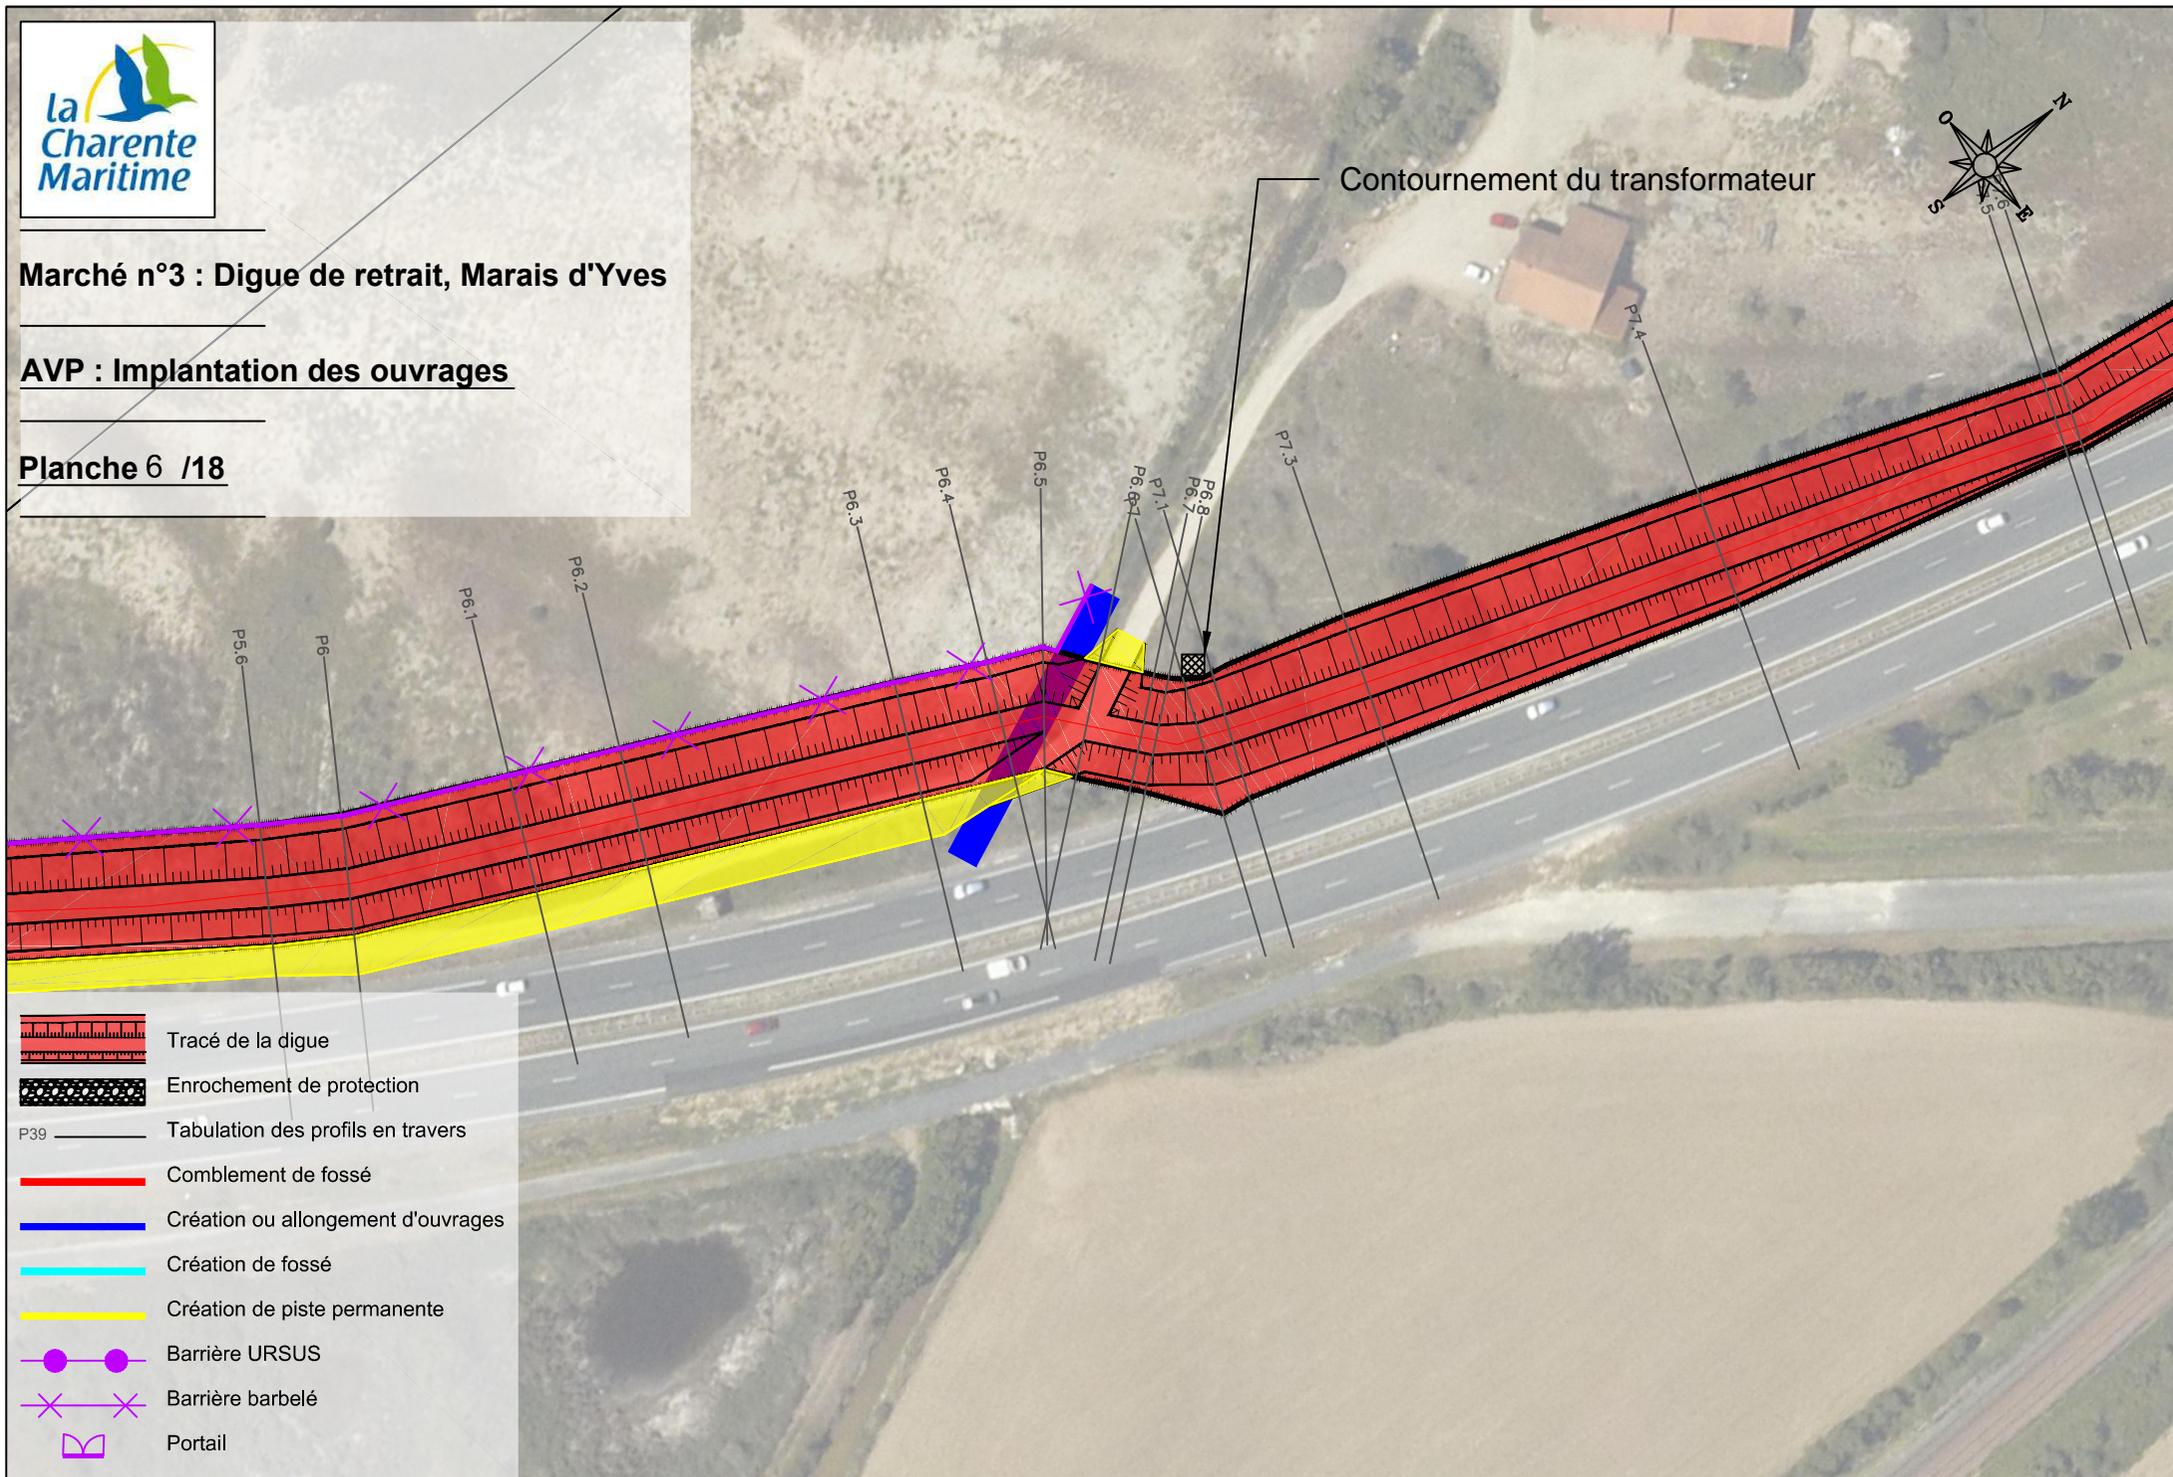
**Marché n°3 : Digue de retrait, Marais d'Yves**

**AVP : Implantation des ouvrages**

**Planche 6 /18**



Contournement du transformateur



-  Tracé de la digue
-  Enrochement de protection
-  P39 Tabulation des profils en travers
-  Comblement de fossé
-  Création ou allongement d'ouvrages
-  Création de fossé
-  Création de piste permanente
-  Barrière URSUS
-  Barrière barbelé
-  Portail

 


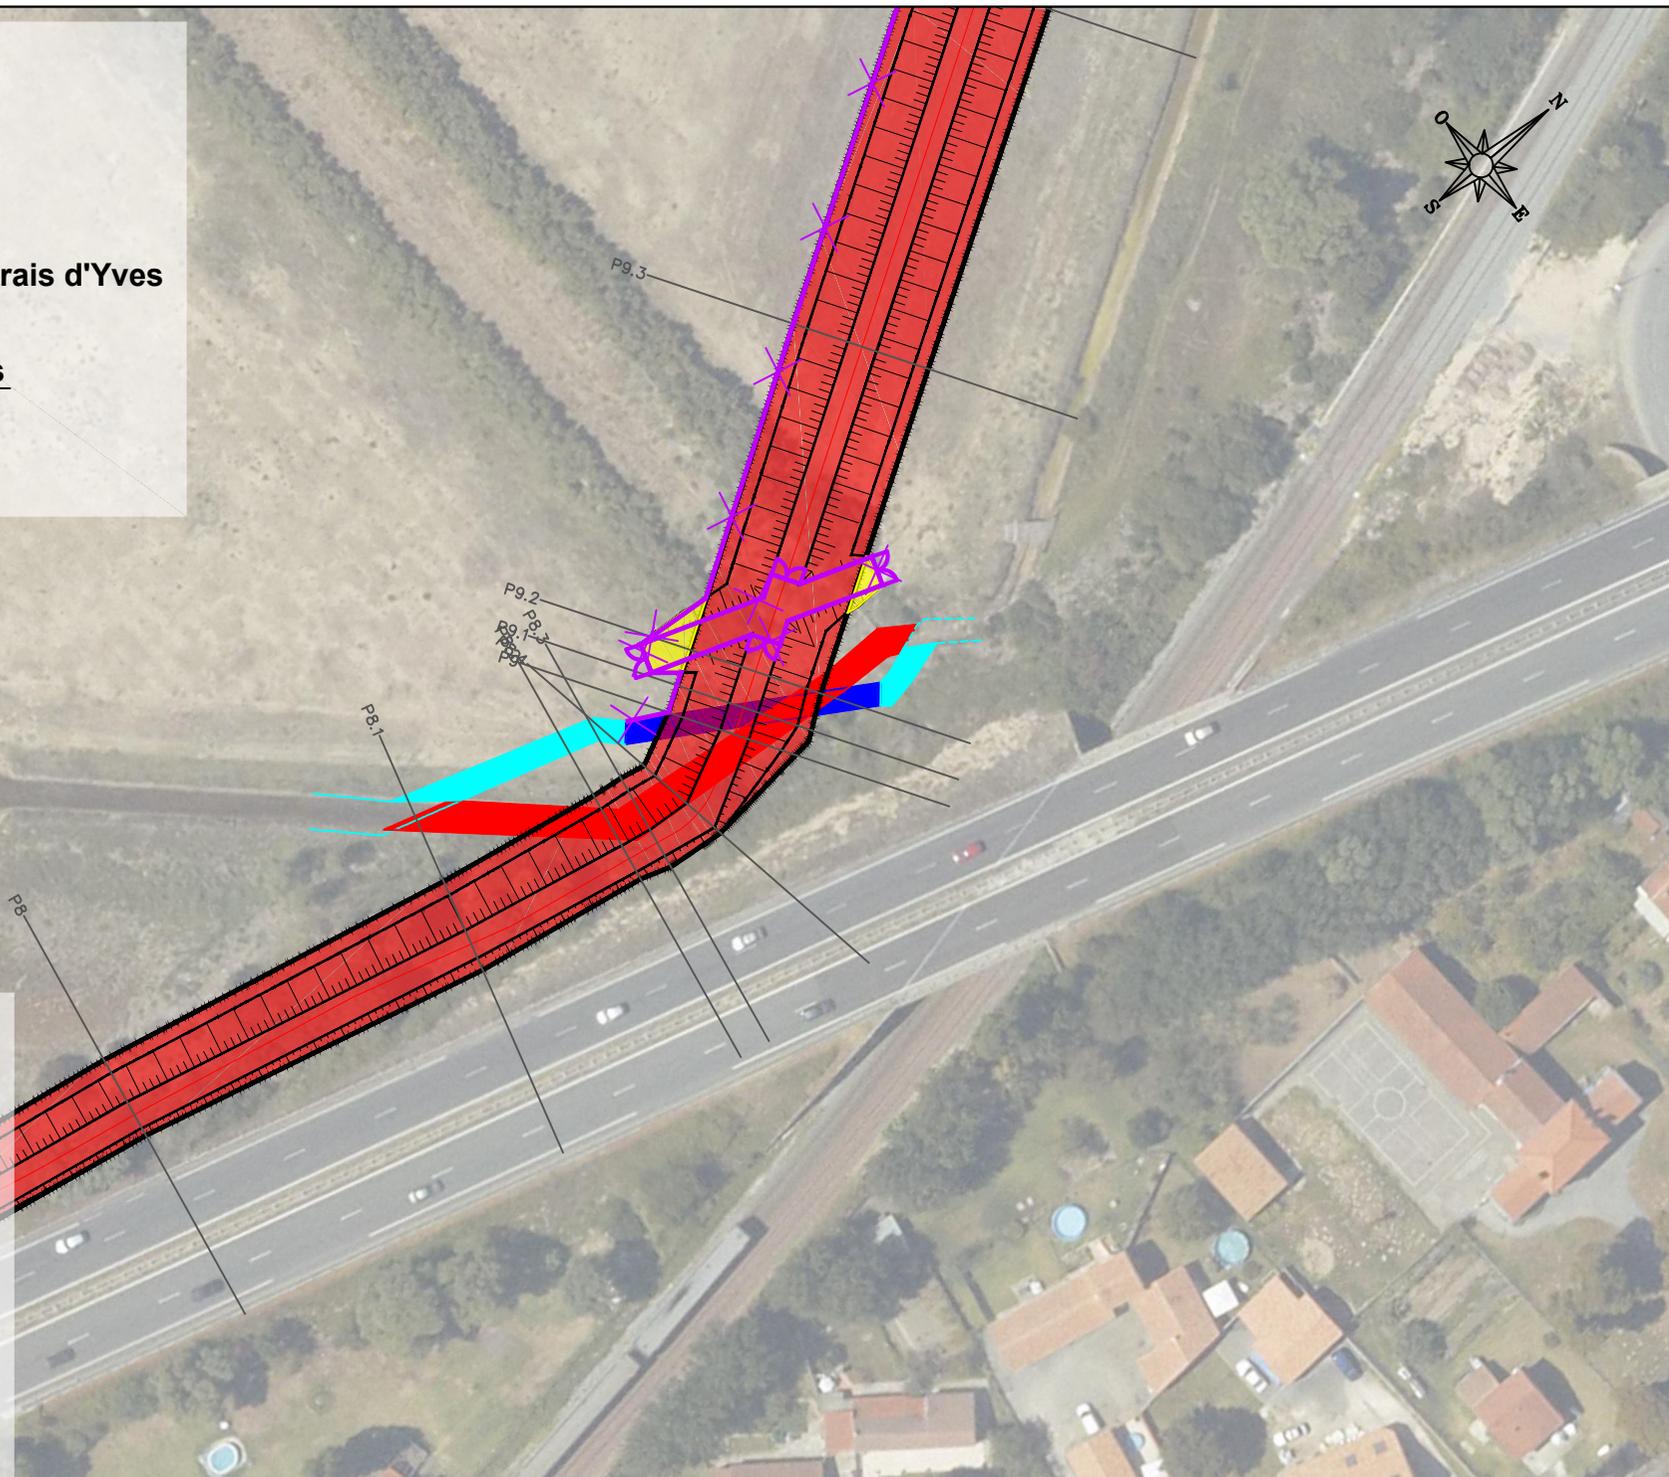
**Marché n°3 : Digue de retrait, Marais d'Yves**

**AVP : Implantation des ouvrages**

**Planche 7 /18**



-  Tracé de la digue
-  Enrochement de protection
-  P39 Tabulation des profils en travers
-  Comblement de fossé
-  Création ou allongement d'ouvrages
-  Création de fossé
-  Création de piste permanente
-  Barrière URSUS
-  Barrière barbelé
-  Portail

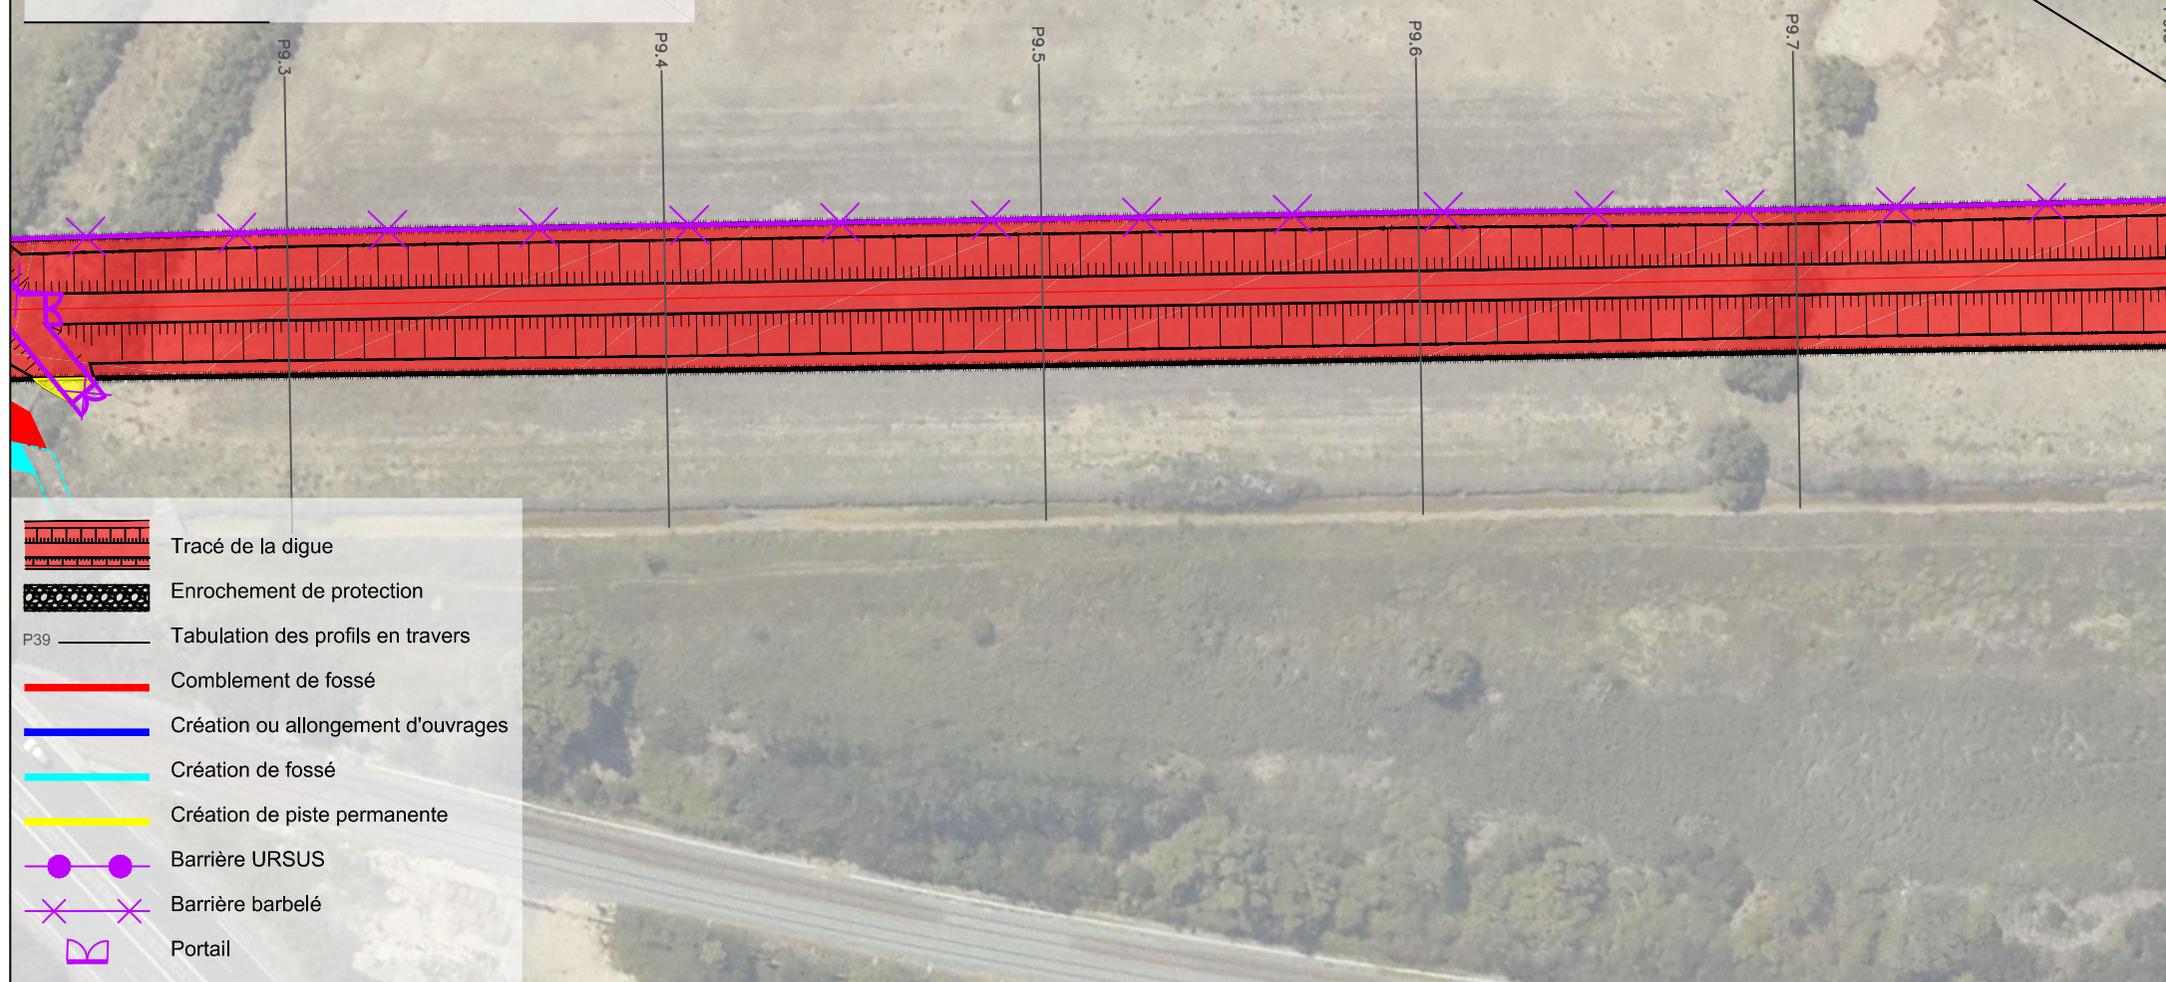


 
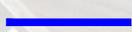
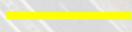
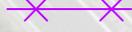
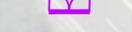


**Marché n°3 : Digue de retrait, Marais d'Yves**

**AVP : Implantation des ouvrages**

**Planche 8 /18**



-  Tracé de la digue
-  Enrochement de protection
-  Tabulation des profils en travers
-  Comblement de fossé
-  Création ou allongement d'ouvrages
-  Création de fossé
-  Création de piste permanente
-  Barrière URSUS
-  Barrière barbelé
-  Portail

 
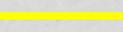
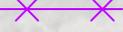
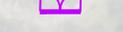


**Marché n°3 : Digue de retrait, Marais d'Yves**

**AVP : Implantation des ouvrages**

**Planche 9 /18**



-  Tracé de la digue
-  Enrochement de protection
-  Tabulation des profils en travers
-  Comblement de fossé
-  Création ou allongement d'ouvrages
-  Création de fossé
-  Création de piste permanente
-  Barrière URSUS
-  Barrière barbelé
-  Portail

 
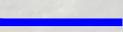
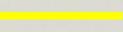
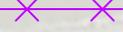
 


# Marché n°3 : Digue de retrait, Marais d'Yves

## AVP : Implantation des ouvrages

### Planche 10/18



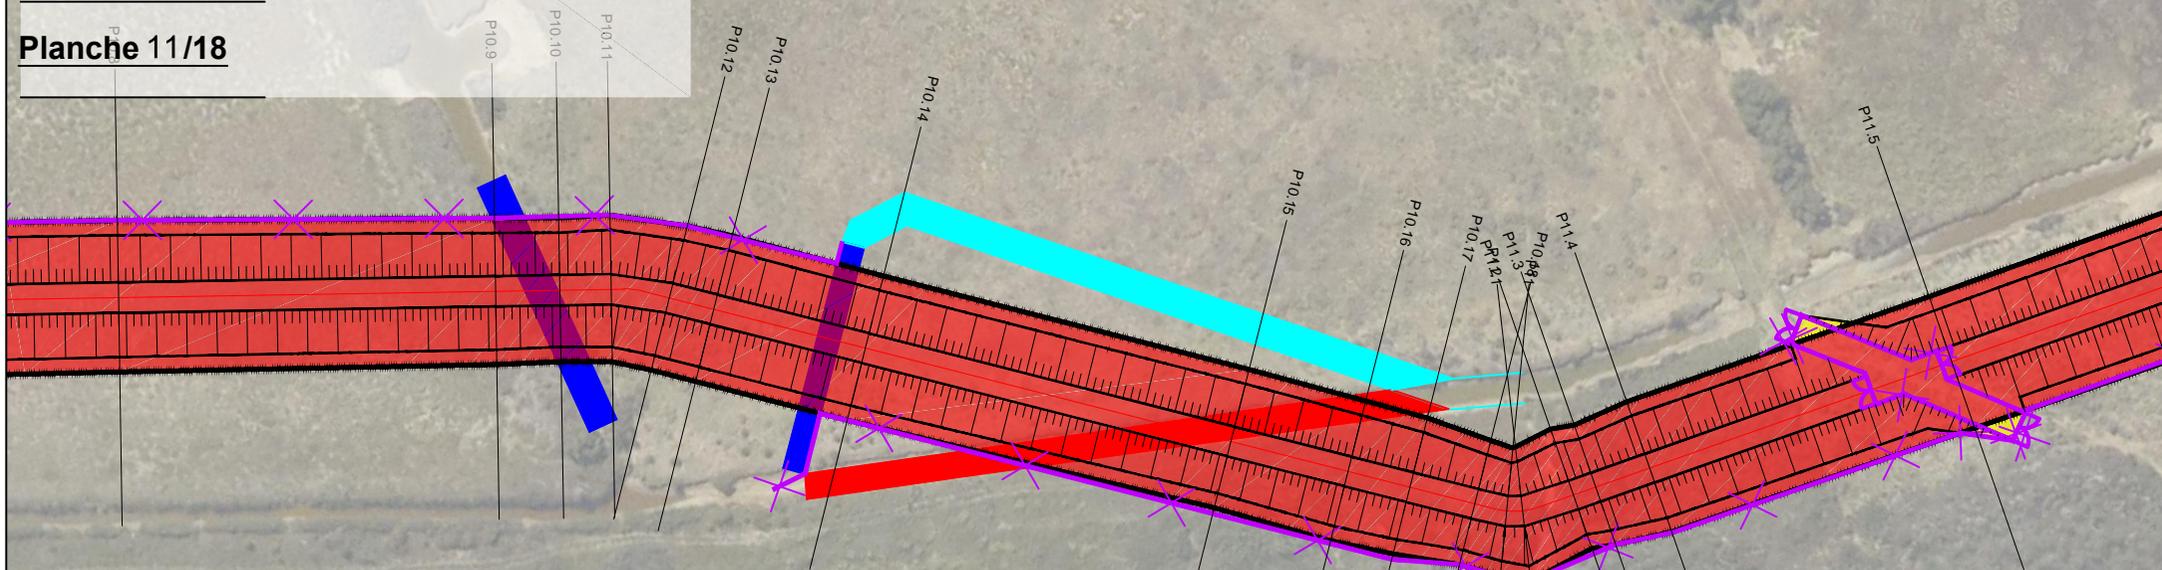
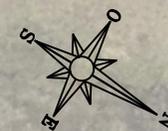
-  Tracé de la digue
-  Enrochement de protection
-  Tabulation des profils en travers
-  Comblement de fossé
-  Création ou allongement d'ouvrages
-  Création de fossé
-  Création de piste permanente
-  Barrière URSUS
-  Barrière barbelé
-  Portail



# Marché n°3 : Digue de retrait, Marais d'Yves

## AVP : Implantation des ouvrages

### Planche 11/18



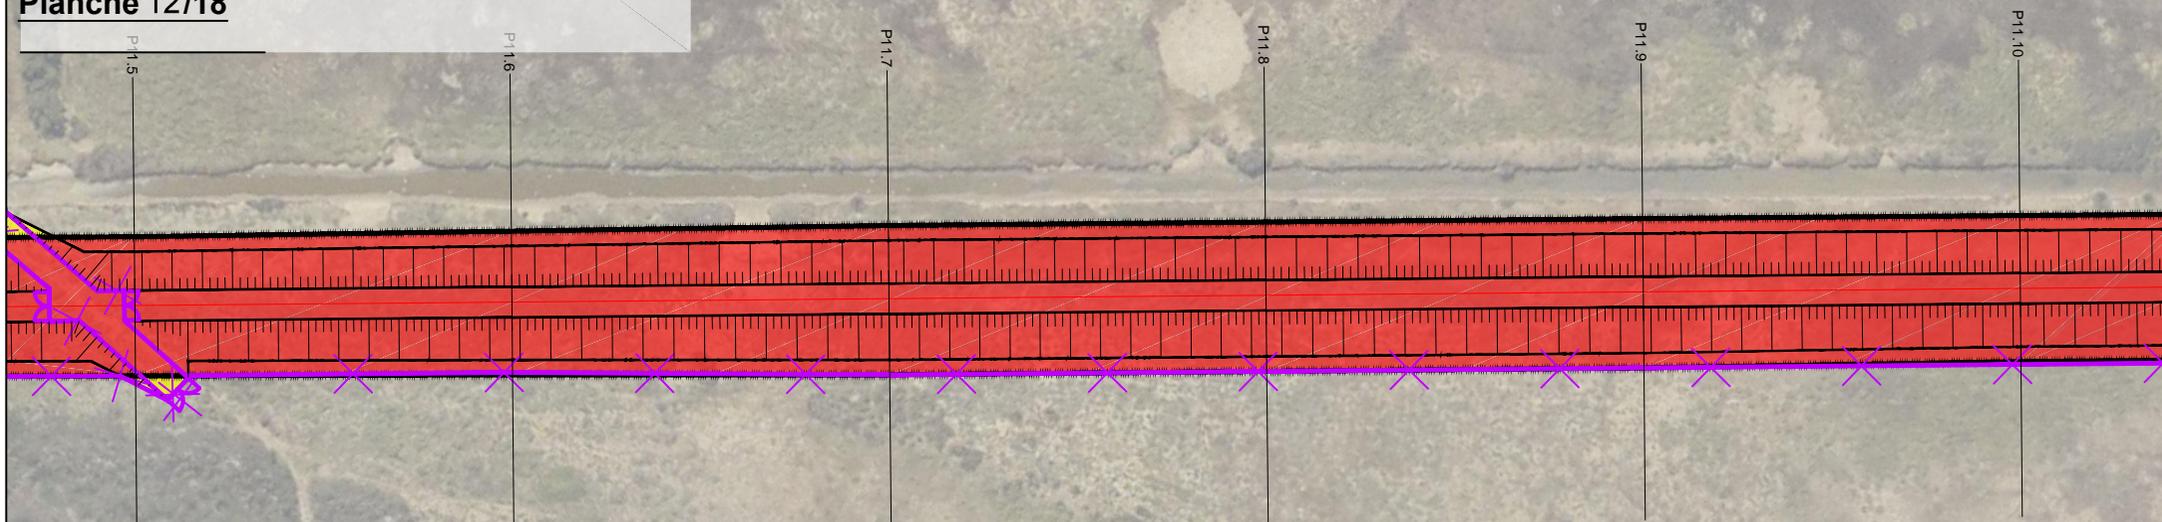
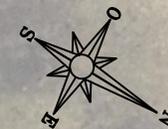
- Tracé de la digue
- Enrochement de protection
- Tabulation des profils en travers
- Comblement de fossé
- Création ou allongement d'ouvrages
- Création de fossé
- Création de piste permanente
- Barrière URSUS
- Barrière barbelé
- Portail

 
 


# Marché n°3 : Digue de retrait, Marais d'Yves

## AVP : Implantation des ouvrages

### Planche 12/18



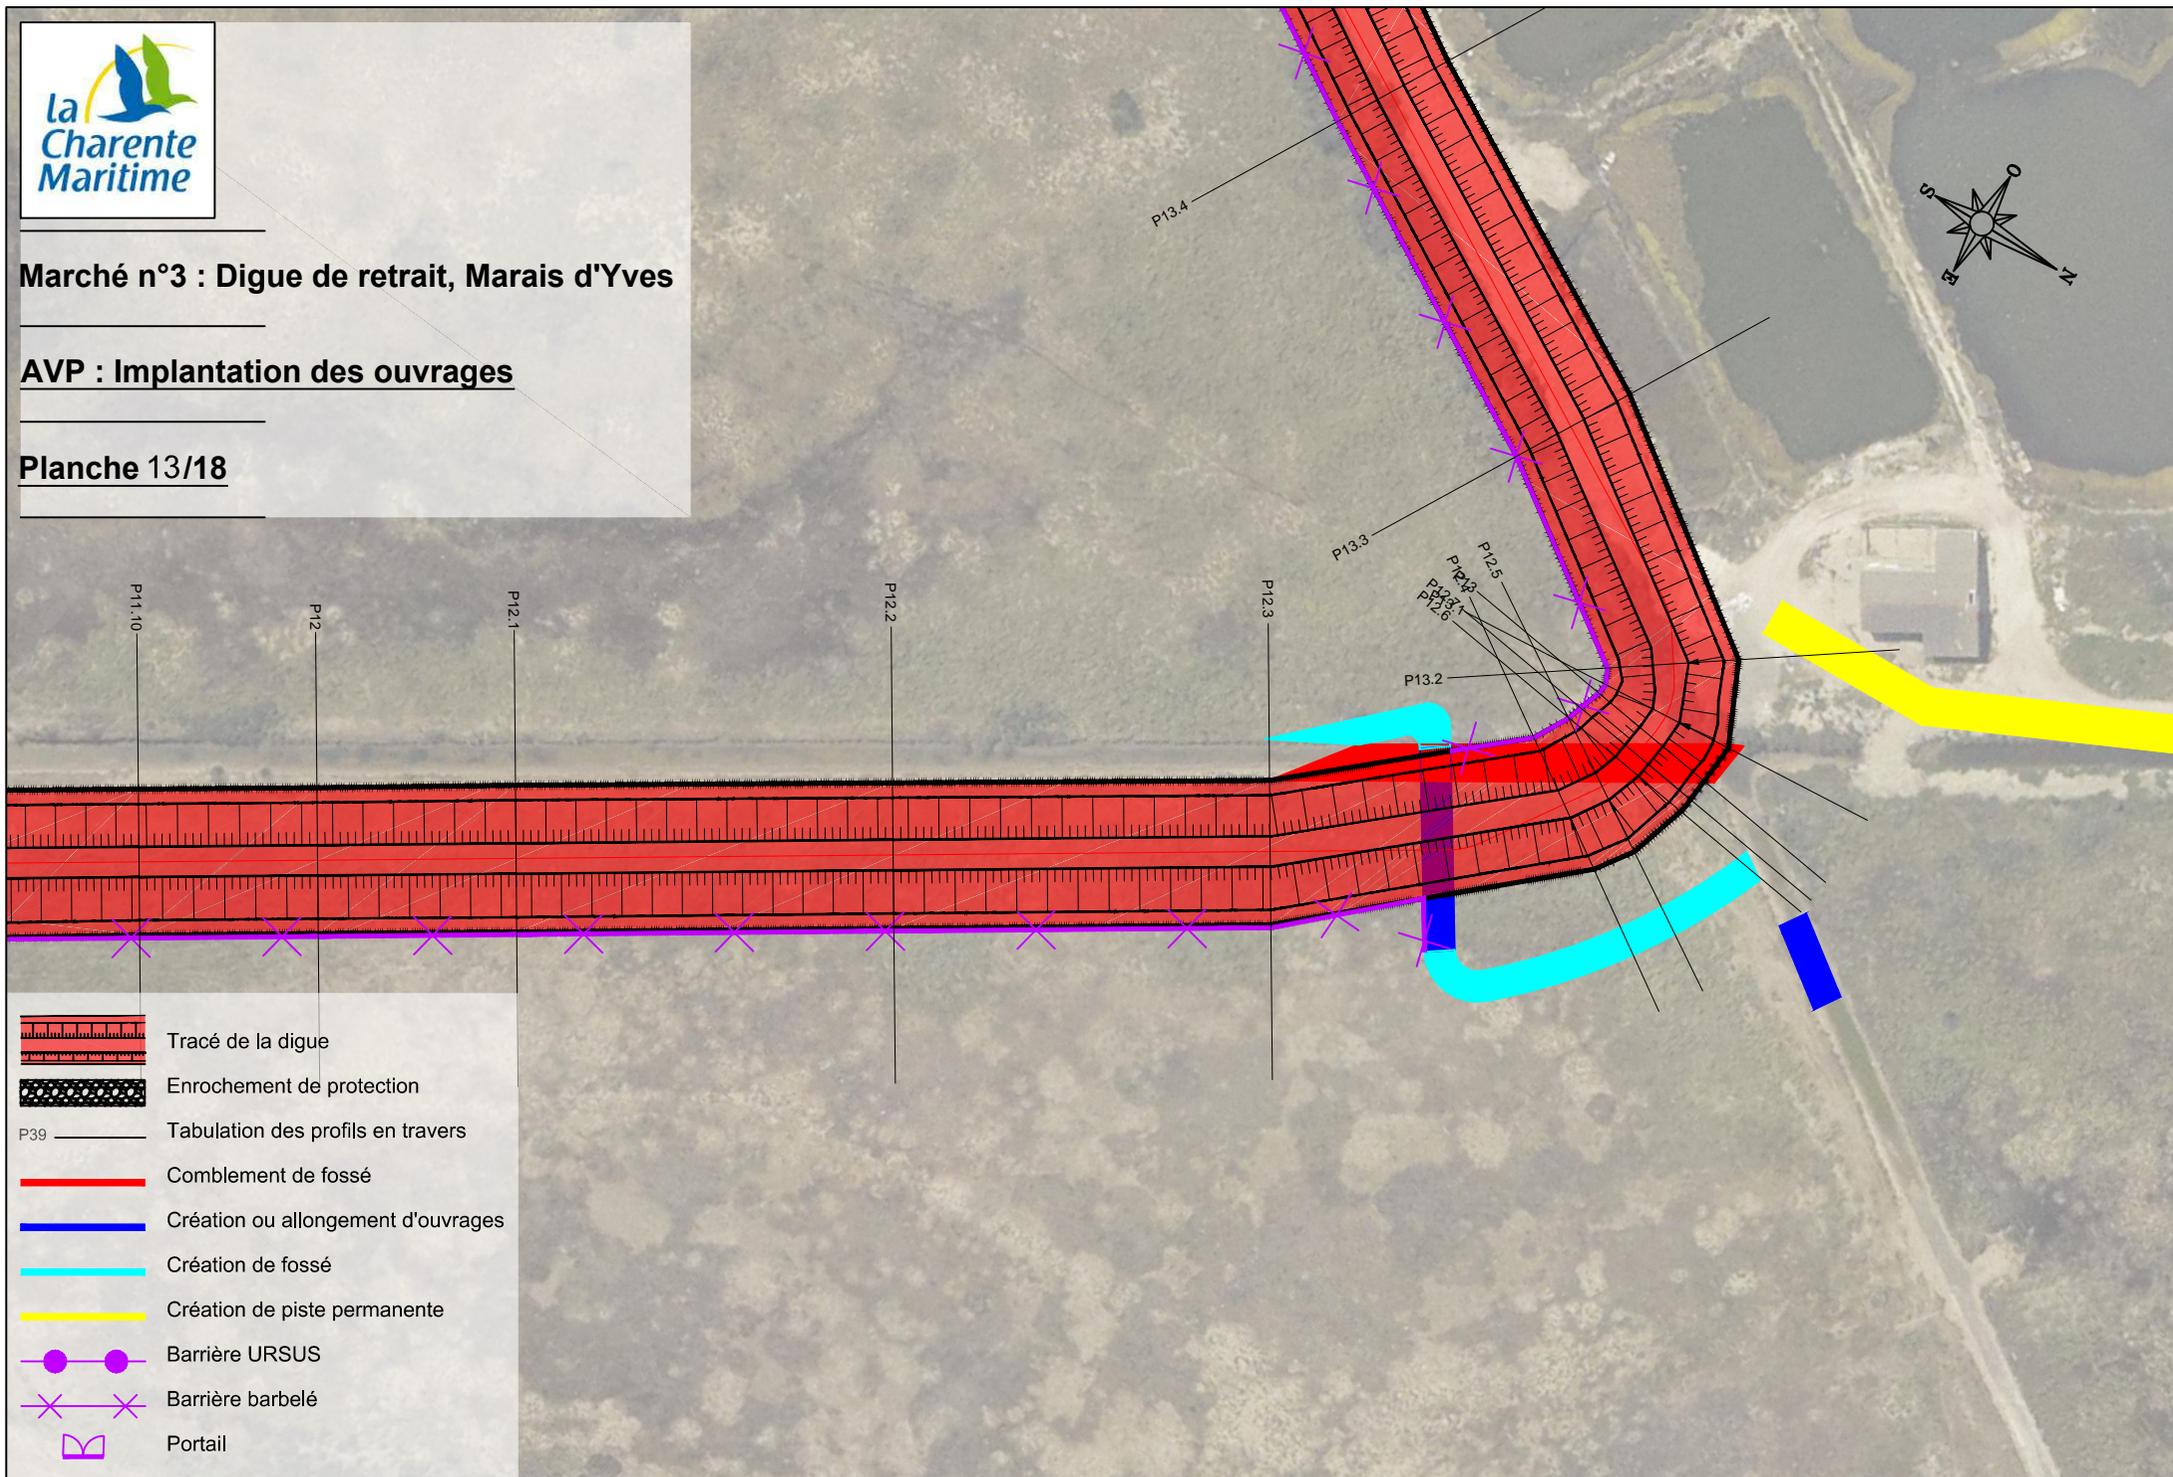
-  Tracé de la digue
-  Enrochement de protection
-  Tabulation des profils en travers
-  Comblement de fossé
-  Création ou allongement d'ouvrages
-  Création de fossé
-  Création de piste permanente
-  Barrière URSUS
-  Barrière barbelé
-  Portail

 
 


**Marché n°3 : Digue de retrait, Marais d'Yves**

**AVP : Implantation des ouvrages**

**Planche 13/18**

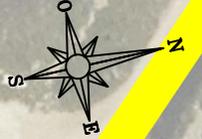


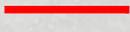
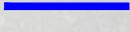
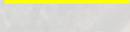
-  Tracé de la digue
-  Enrochement de protection
-  Tabulation des profils en travers
-  Comblement de fossé
-  Création ou allongement d'ouvrages
-  Création de fossé
-  Création de piste permanente
-  Barrière URSUS
-  Barrière barbelé
-  Portail

**Marché n°3 : Digue de retrait, Marais d'Yves**

**AVP : Implantation des ouvrages**

**Planche 14/18**



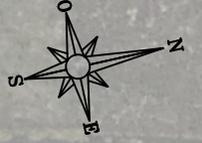
-  Tracé de la digue
-  Enrochement de protection
-  Tabulation des profils en travers
-  Comblement de fossé
-  Création ou allongement d'ouvrages
-  Création de fossé
-  Création de piste permanente
-  Barrière URSUS
-  Barrière barbelé
-  Portail

 
 
 


**Marché n°3 : Digue de retrait, Marais d'Yves**

**AVP : Implantation des ouvrages**

**Planche 15/18**

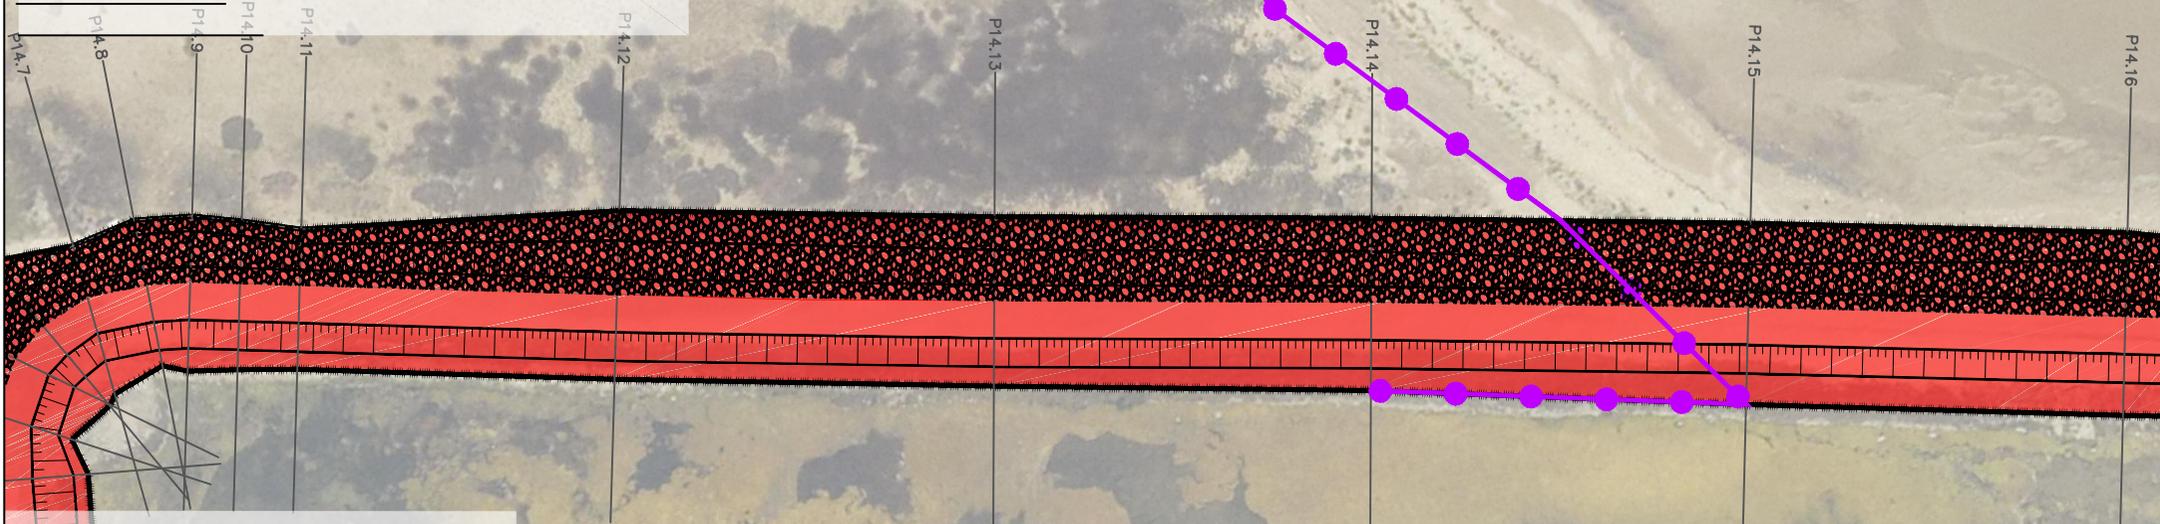
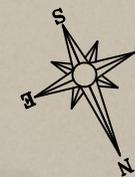


 
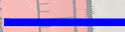
-  Tracé de la digue
-  Enrochement de protection
-  P39 Tabulation des profils en travers
-  Comblement de fossé
-  Création ou allongement d'ouvrages
-  Création de fossé
-  Création de piste permanente
-  Barrière URSUS
-  Barrière barbelé
-  Portail

**Marché n°3 : Digue de retrait, Marais d'Yves**

**AVP : Implantation des ouvrages**

**Planche 16/18**



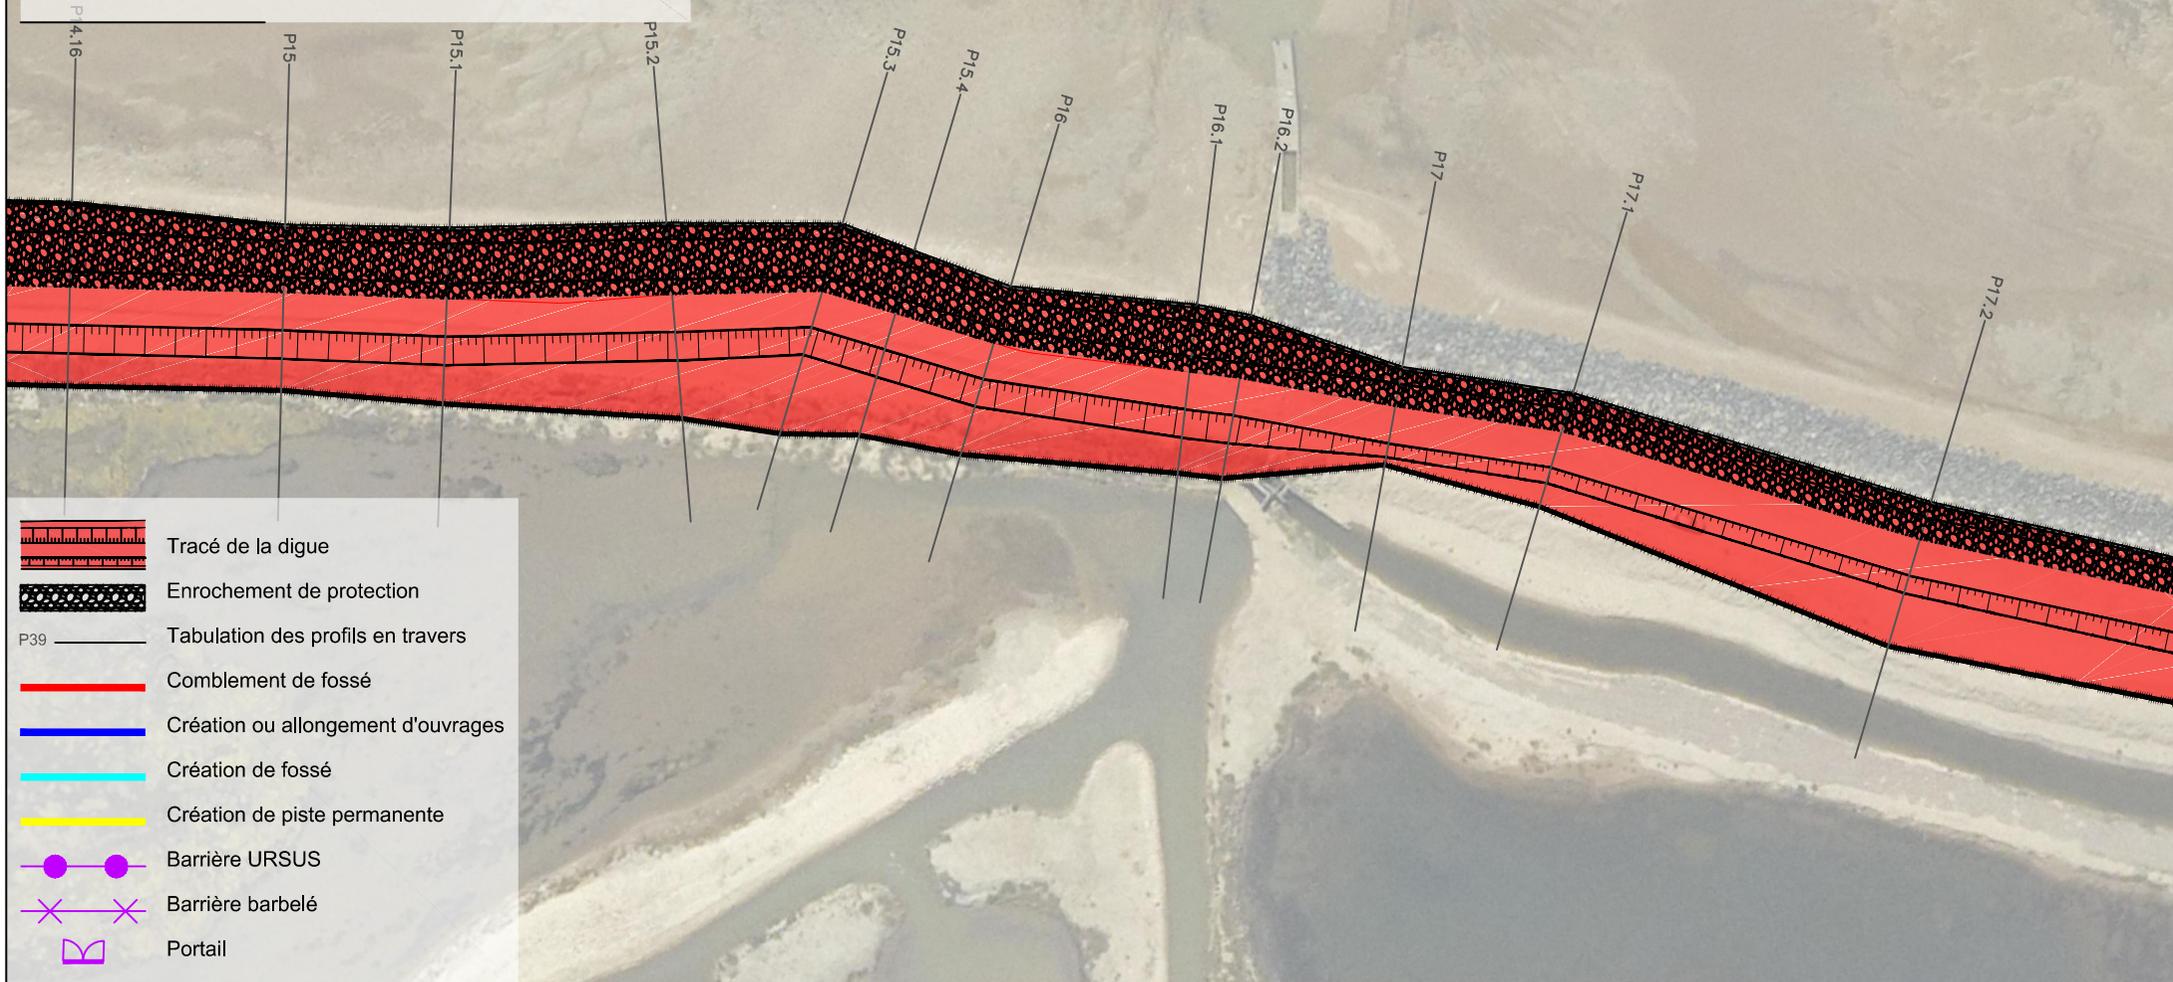
-  Tracé de la digue
-  Enrochement de protection
-  Tabulation des profils en travers
-  Comblement de fossé
-  Création ou allongement d'ouvrages
-  Création de fossé
-  Création de piste permanente
-  Barrière URSUS
-  Barrière barbelé
-  Portail



**Marché n°3 : Digue de retrait, Marais d'Yves**

**AVP : Implantation des ouvrages**

**Planche 17/18**



**Marché n°3 : Digue de retrait, Marais d'Yves**

**AVP : Implantation des ouvrages**

**Planche 18/18**

