



Liberté • Égalité • Fraternité
RÉPUBLIQUE FRANÇAISE

Ministère chargé de
l'environnement

Demande d'examen au cas par cas préalable à la réalisation éventuelle d'une évaluation environnementale

Article R. 122-3 du code de l'environnement



N° 14734*03

Ce formulaire sera publié sur le site internet de l'autorité environnementale
Avant de remplir cette demande, lire attentivement la notice explicative

Cadre réservé à l'autorité environnementale

Date de réception :

16/05/2019

Dossier complet le :

16/05/2019

N° d'enregistrement :

2019-8302

1. Intitulé du projet

REMPLACEMENT FORAGE PROFOND STATION DE POMPAGE PARC DU HAOUT

2. Identification du (ou des) maître(s) d'ouvrage ou du (ou des) pétitionnaire(s)

2.1 Personne physique

Nom

Prénom

2.2 Personne morale

Dénomination ou raison sociale

SCEA DE LA MADROUQUES

Nom, prénom et qualité de la personne
habilitée à représenter la personne morale

CHARPENTIER Bertrand

RCS / SIRET

4 0 9 5 6 2 7 7 4 0 0 0 2 9

Forme juridique SCEA

Joignez à votre demande l'annexe obligatoire n°1

3. Catégorie(s) applicable(s) du tableau des seuils et critères annexé à l'article R. 122-2 du code de l'environnement et dimensionnement correspondant du projet

N° de catégorie et sous-catégorie	Caractéristiques du projet au regard des seuils et critères de la catégorie (Préciser les éventuelles rubriques issues d'autres nomenclatures (ICPE, IOTA, etc.))
N° 27 a)	FORAGE POUR L'APPROVISIONNEMENT EN EAU D'UNE PROFONDEUR SUPERIEUR OU EGAL A 50 METRES

4. Caractéristiques générales du projet

Doivent être annexées au présent formulaire les pièces énoncées à la rubrique 8.1 du formulaire

4.1 Nature du projet, y compris les éventuels travaux de démolition

DEMANDE D'AUTORISATION DE RENOUVELLEMENT DE FORAGE D'UNE PROFONDEUR SUPERIEUR A 50 METRES

4.2 Objectifs du projet

SUITE A LA DEGRADATION D'UN FORAGE PROFOND ET CELUI-CI EST INUTILISABLE? NOUS DEVONS LE RENOUVELLER PAR UNE CREATION D'UN NOUVEAU FORAGE PROFOND

4.3 Décrivez sommairement le projet

4.3.1 dans sa phase travaux

LA SOCIETE DE FORAGE (FORAQUITAINE) PREVOIS DE FAIRE UN FORAGE A L'IDENTIQUE DE L'ANCIEN SOI UNE PROFONDEUR DE 77 METRES.

LES PHASES PASSENT PAR UNE LITHOLOGIE DE LA COUPE, FORAGE ET TUBAGE AVEC MESURE ET DIAMETRE DES MATERIAUX UTILISE.

POUR PLUS D'INFORMATION VOIS ANNEXE : DOSSIER TECHNIQUE

4.3.2 dans sa phase d'exploitation

L'EAU DE CE FORAGE ALIMENTERA UNE STATON DE POMPAGE POUR L'IRRIGATION DES CULTURES LEGUMIERES ET CEREALIERES

4.4 A quelle(s) procédure(s) administrative(s) d'autorisation le projet a-t-il été ou sera-t-il soumis ?

La décision de l'autorité environnementale devra être jointe au(x) dossier(s) d'autorisation(s).

4.5 Dimensions et caractéristiques du projet et superficie globale de l'opération - préciser les unités de mesure utilisées

Grandeurs caractéristiques	Valeur(s)
DIAMETRE DU FORAGE	610 MILLIMETRES
PROFONDEUR DU FORAGE	77 METRES

4.6 Localisation du projet

Adresse et commune(s)
d'implantation

STATION DE POMPAGE DU PARC DU
HAOUT
40430 SORE

Coordonnées géographiques¹

Long. 4 4° 3 8' 5 1" 648 Lat. - 0° 5 8' 2 9" 506

Pour les catégories 5° a), 6° a), b)
et c), 7° a), b) 9° a), b), c), d),
10°, 11° a) b), 12°, 13°, 22°, 32°, 34°,
38° ; 43° a), b) de l'annexe à
l'article R. 122-2 du code de
l'environnement :

Point de départ :

Long. ___° ___' ___" Lat. ___° ___' ___"

Point d'arrivée :

Long. ___° ___' ___" Lat. ___° ___' ___"

Communes traversées :

Joignez à votre demande les annexes n° 2 à 6

4.7 S'agit-il d'une modification/extension d'une installation ou d'un ouvrage existant ?

Oui ☐

Non ☒

4.7.1 Si oui, cette installation ou cet ouvrage a-t-il fait l'objet d'une évaluation
environnementale ?

Oui ☐

Non ☒

4.7.2 Si oui, décrivez sommairement les
différentes composantes de votre projet et
indiquez à quelle date il a été autorisé ?

¹ Pour l'outre-mer, voir notice explicative

5. Sensibilité environnementale de la zone d'implantation envisagée

Afin de réunir les informations nécessaires pour remplir le tableau ci-dessous, vous pouvez vous rapprocher des services instructeurs, et vous référer notamment à l'outil de cartographie interactive CARMEN, disponible sur le site de chaque direction régionale.

Le site Internet du ministère en charge de l'environnement vous propose, dans la rubrique concernant la demande de cas par cas, la liste des sites internet où trouver les données environnementales par région utiles pour remplir le formulaire.

Le projet se situe-t-il :	Oui	Non	Lequel/Laquelle ?
Dans une zone naturelle d'intérêt écologique, faunistique et floristique de type I ou II (ZNIEFF) ?	☐	☒	
En zone de montagne ?	☐	☒	
Dans une zone couverte par un arrêté de protection de biotope ?	☐	☒	
Sur le territoire d'une commune littorale ?	☐	☐	
Dans un parc national, un parc naturel marin, une réserve naturelle (nationale ou régionale), une zone de conservation halieutique ou un parc naturel régional ?	☒	☐	LA COMMUNE DU PROJET SE SITUE DANS LE PARC NATUREL REGIONAL DES LANDES DE GASCOGNES
Sur un territoire couvert par un plan de prévention du bruit, arrêté ou le cas échéant, en cours d'élaboration ?	☐	☒	
Dans un bien inscrit au patrimoine mondial ou sa zone tampon, un monument historique ou ses abords ou un site patrimonial remarquable ?	☐	☒	
Dans une zone humide ayant fait l'objet d'une délimitation ?	☐	☒	

Dans une commune couverte par un plan de prévention des risques naturels prévisibles (PPRN) ou par un plan de prévention des risques technologiques (PPRT) ? Si oui, est-il prescrit ou approuvé ?	☐	☒	
Dans un site ou sur des sols pollués ?	☐	☒	
Dans une zone de répartition des eaux ?	☐	☒	
Dans un périmètre de protection rapprochée d'un captage d'eau destiné à la consommation humaine ou d'eau minérale naturelle ?	☐	☒	
Dans un site inscrit ?	☐	☒	
Le projet se situe-t-il, dans ou à proximité :	Oui	Non	Lequel et à quelle distance ?
D'un site Natura 2000 ?	☐	☒	
D'un site classé ?	☐	☒	

6. Caractéristiques de l'impact potentiel du projet sur l'environnement et la santé humaine au vu des informations disponibles

6.1 Le projet envisagé est-il susceptible d'avoir les incidences notables suivantes ?

Veillez compléter le tableau suivant :

Incidences potentielles		Oui	Non	De quelle nature ? De quelle importance ? Appréciez sommairement l'impact potentiel
Ressources	Engendre-t-il des prélèvements d'eau ? Si oui, dans quel milieu ?	☒	☐	CETTE EAU SERVIRA POUR L'IRRIGATION DES CULTURES. TRES PEU D'INCIDENCE SUR LA RESSOURCE EN EAU
	Impliquera-t-il des drainages / ou des modifications prévisibles des masses d'eau souterraines ?	☐	☒	
	Est-il excédentaire en matériaux ?	☐	☒	
	Est-il déficitaire en matériaux ? Si oui, utilise-t-il les ressources naturelles du sol ou du sous-sol ?	☐	☒	
Milieu naturel	Est-il susceptible d'entraîner des perturbations, des dégradations, des destructions de la biodiversité existante : faune, flore, habitats, continuités écologiques ?	☐	☒	
	Si le projet est situé dans ou à proximité d'un site Natura 2000, est-il susceptible d'avoir un impact sur un habitat / une espèce inscrit(e) au Formulaire Standard de Données du site ?	☐	☒	

	Est-il susceptible d'avoir des incidences sur les autres zones à sensibilité particulière énumérées au 5.2 du présent formulaire ?	☐	☒	
	Engendre-t-il la consommation d'espaces naturels, agricoles, forestiers, maritimes ?	☐	☒	
Risques	Est-il concerné par des risques technologiques ?	☐	☒	
	Est-il concerné par des risques naturels ?	☐	☒	
	Engendre-t-il des risques sanitaires ?	☐	☒	
	Est-il concerné par des risques sanitaires ?	☐	☒	
Nuisances	Engendre-t-il des déplacements/des trafics	☐	☒	
	Est-il source de bruit ? Est-il concerné par des nuisances sonores ?	☐ ☐	☒ ☒	

	Engendre-t-il des odeurs ? Est-il concerné par des nuisances olfactives ?	☐ ☐	☒ ☒	
	Engendre-t-il des vibrations ? Est-il concerné par des vibrations ?	☐ ☐	☒ ☒	
	Engendre-t-il des émissions lumineuses ? Est-il concerné par des émissions lumineuses ?	☐ ☐	☒ ☒	
Emissions	Engendre-t-il des rejets dans l'air ?	☐	☒	
	Engendre-t-il des rejets liquides ? Si oui, dans quel milieu ?	☐	☒	
	Engendre-t-il des effluents ?	☐	☒	
	Engendre-t-il la production de déchets non dangereux, inertes, dangereux ?	☐	☒	

Patrimoine / Cadre de vie / Population	Est-il susceptible de porter atteinte au patrimoine architectural, culturel, archéologique et paysager ?	☐	☒	
	Engendre-t-il des modifications sur les activités humaines (agriculture, sylviculture, urbanisme, aménagements), notamment l'usage du sol ?	☐	☒	

6.2 Les incidences du projet identifiées au 6.1 sont-elles susceptibles d'être cumulées avec d'autres projets existants ou approuvés ?

Oui ☐ Non ☒ Si oui, décrivez lesquelles :

6.3 Les incidences du projet identifiées au 6.1 sont-elles susceptibles d'avoir des effets de nature transfrontière ?

Oui ☐ Non ☒ Si oui, décrivez lesquels :

6.4 Description, le cas échéant, des mesures et des caractéristiques du projet destinées à éviter ou réduire les effets négatifs notables du projet sur l'environnement ou la santé humaine (pour plus de précision, il vous est possible de joindre une annexe traitant de ces éléments) :

VOIR ANNEXE DIT: DOSSIER TECHNIQUE

7. Auto-évaluation (facultatif)

Au regard du formulaire rempli, estimez-vous qu'il est nécessaire que votre projet fasse l'objet d'une évaluation environnementale ou qu'il devrait en être dispensé ? Expliquez pourquoi.

8. Annexes

8.1 Annexes obligatoires

Objet		
1	Document CERFA n°14734 intitulé « informations nominatives relatives au maître d'ouvrage ou pétitionnaire » - non publié ;	☒
2	Un plan de situation au 1/25 000 ou, à défaut, à une échelle comprise entre 1/16 000 et 1/64 000 (il peut s'agir d'extraits cartographiques du document d'urbanisme s'il existe) ;	☒
3	Au minimum, 2 photographies datées de la zone d'implantation, avec une localisation cartographique des prises de vue, l'une devant permettre de situer le projet dans l'environnement proche et l'autre de le situer dans le paysage lointain ;	☒
4	Un plan du projet <u>ou</u> , pour les travaux, ouvrages ou aménagements visés aux catégories 5° a), 6°a), b) et c), 7°a), b), 9°a), b), c), d), 10°, 11°a), b), 12°, 13°, 22°, 32, 38° ; 43° a) et b) de l'annexe à l'article R. 122-2 du code de l'environnement un projet de tracé ou une enveloppe de tracé ;	☐
5	Sauf pour les travaux, ouvrages ou aménagements visés aux 5° a), 6°a), b) et c), 7° a), b), 9°a), b), c), d), 10°, 11°a), b), 12°, 13°, 22°, 32, 38° ; 43° a) et b) de l'annexe à l'article R. 122-2 du code de l'environnement : plan des abords du projet (100 mètres au minimum) pouvant prendre la forme de photos aériennes datées et complétées si nécessaire selon les évolutions récentes, à une échelle comprise entre 1/2 000 et 1/5 000. Ce plan devra préciser l'affectation des constructions et terrains avoisinants ainsi que les canaux, plans d'eau et cours d'eau ;	☐
6	Si le projet est situé dans un site Natura 2000, un plan de situation détaillé du projet par rapport à ce site. Dans les autres cas, une carte permettant de localiser le projet par rapport aux sites Natura 2000 sur lesquels le projet est susceptible d'avoir des effets.	☐

8.2 Autres annexes volontairement transmises par le maître d'ouvrage ou pétitionnaire

Veillez compléter le tableau ci-joint en indiquant les annexes jointes au présent formulaire d'évaluation, ainsi que les parties auxquelles elles se rattachent

Objet

ANNEXE DIT: DOSSIER TECHNIQUE POUR LES PARTIES: 4.3.1 ET 6.4

9. Engagement et signature


Je certifie sur l'honneur l'exactitude des renseignements ci-dessus




Fait à SORE

le, 15/5/2019

Signature

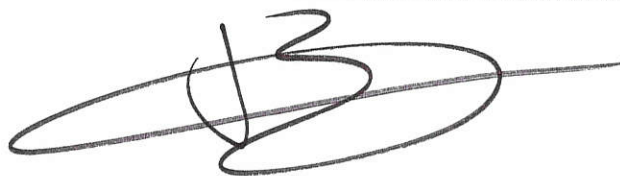

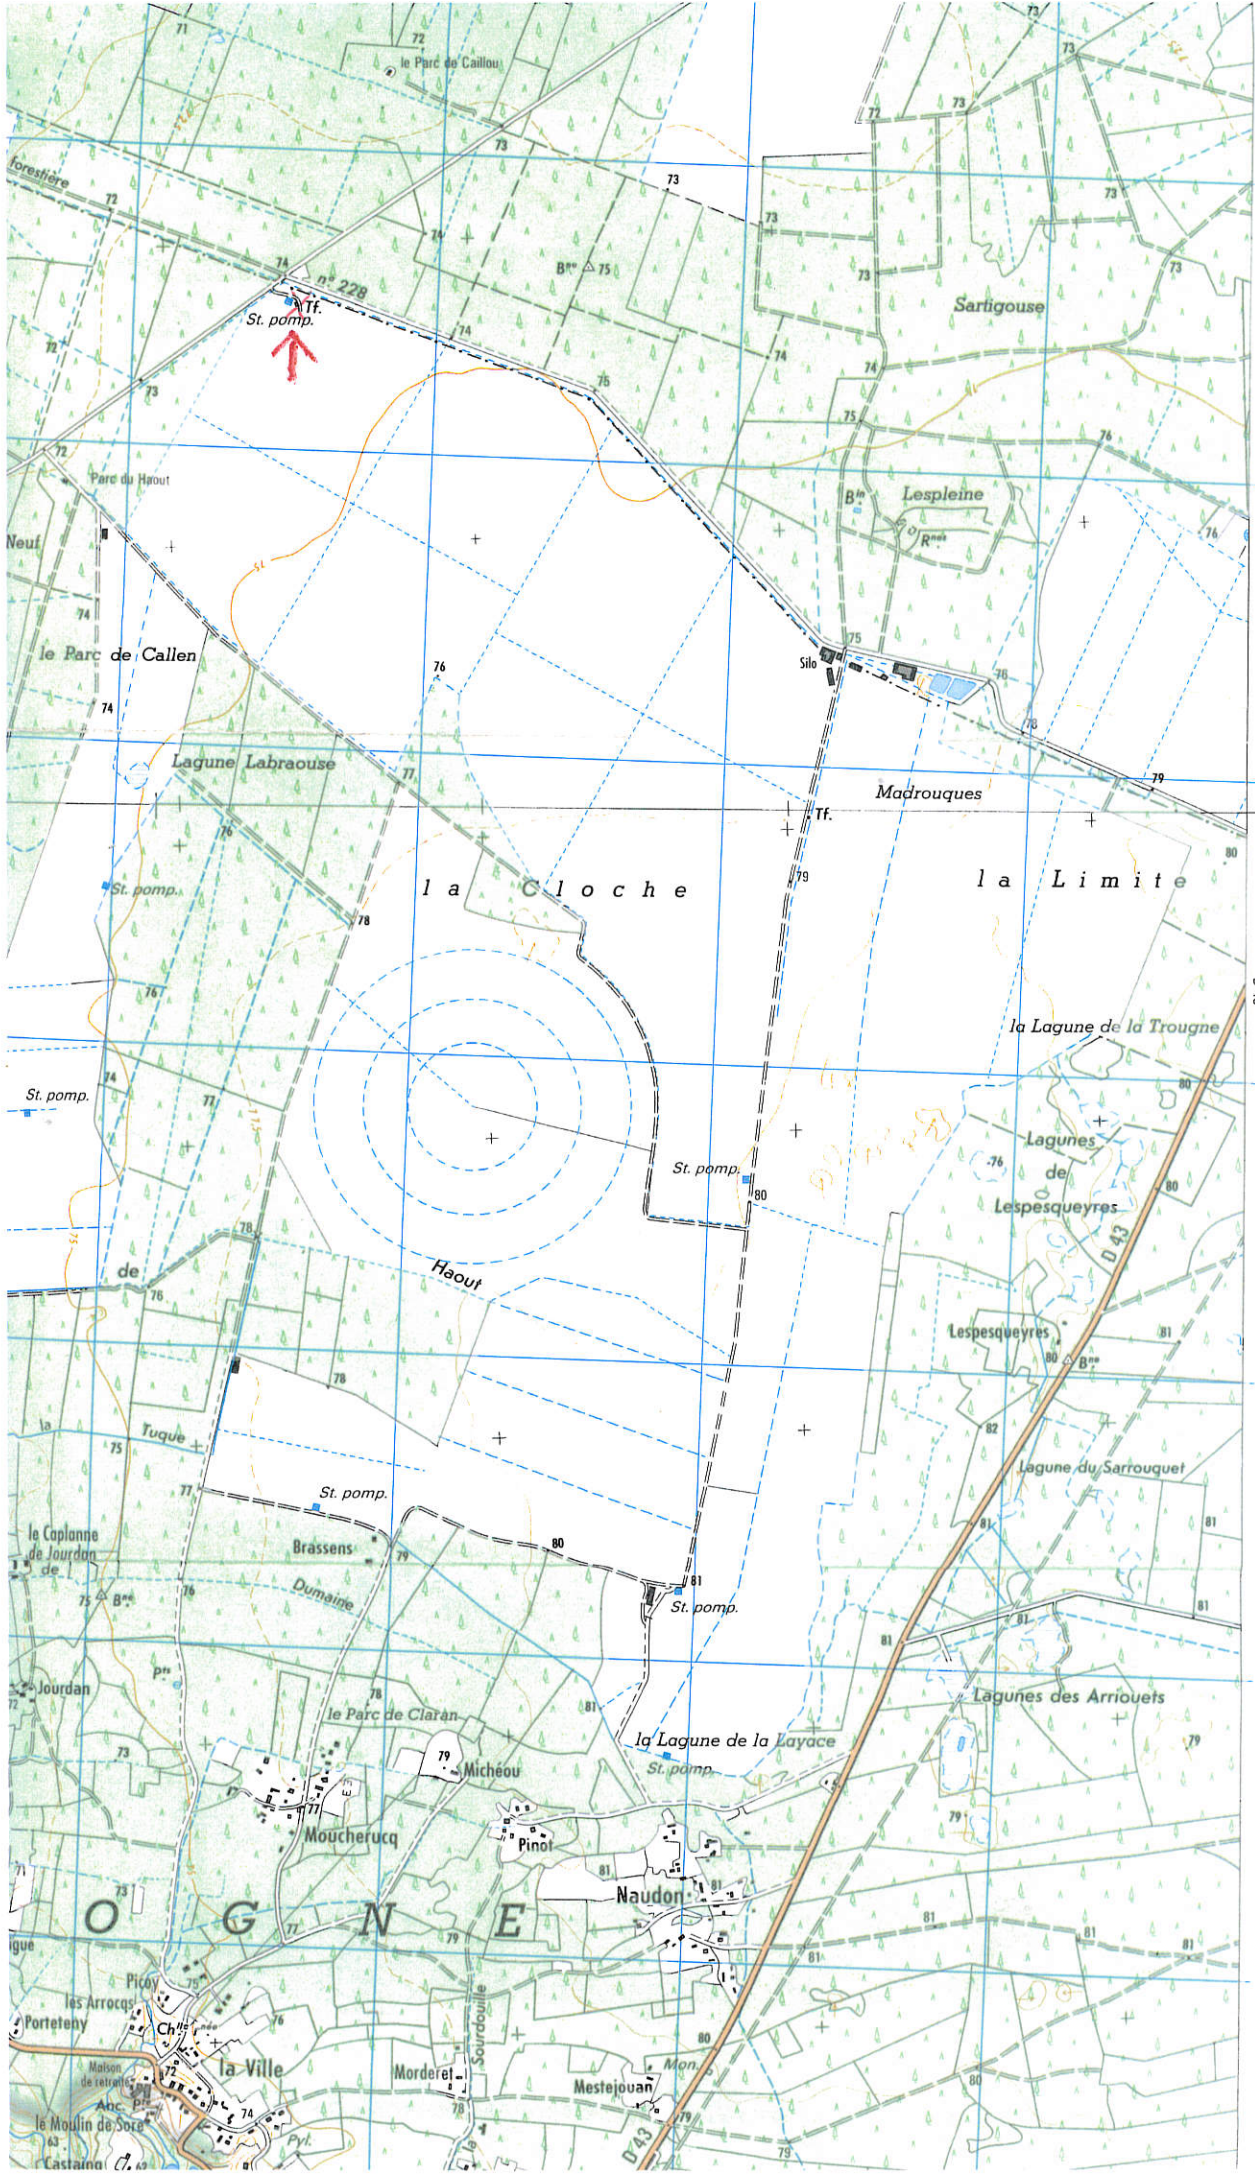

4918
3236
1936

4917
3235
1935

4916
49,30gr
3234
1934


4915
3233
1933

4914
3232
1932

4913
3231
1931

4912
3230
1930

44°
20'

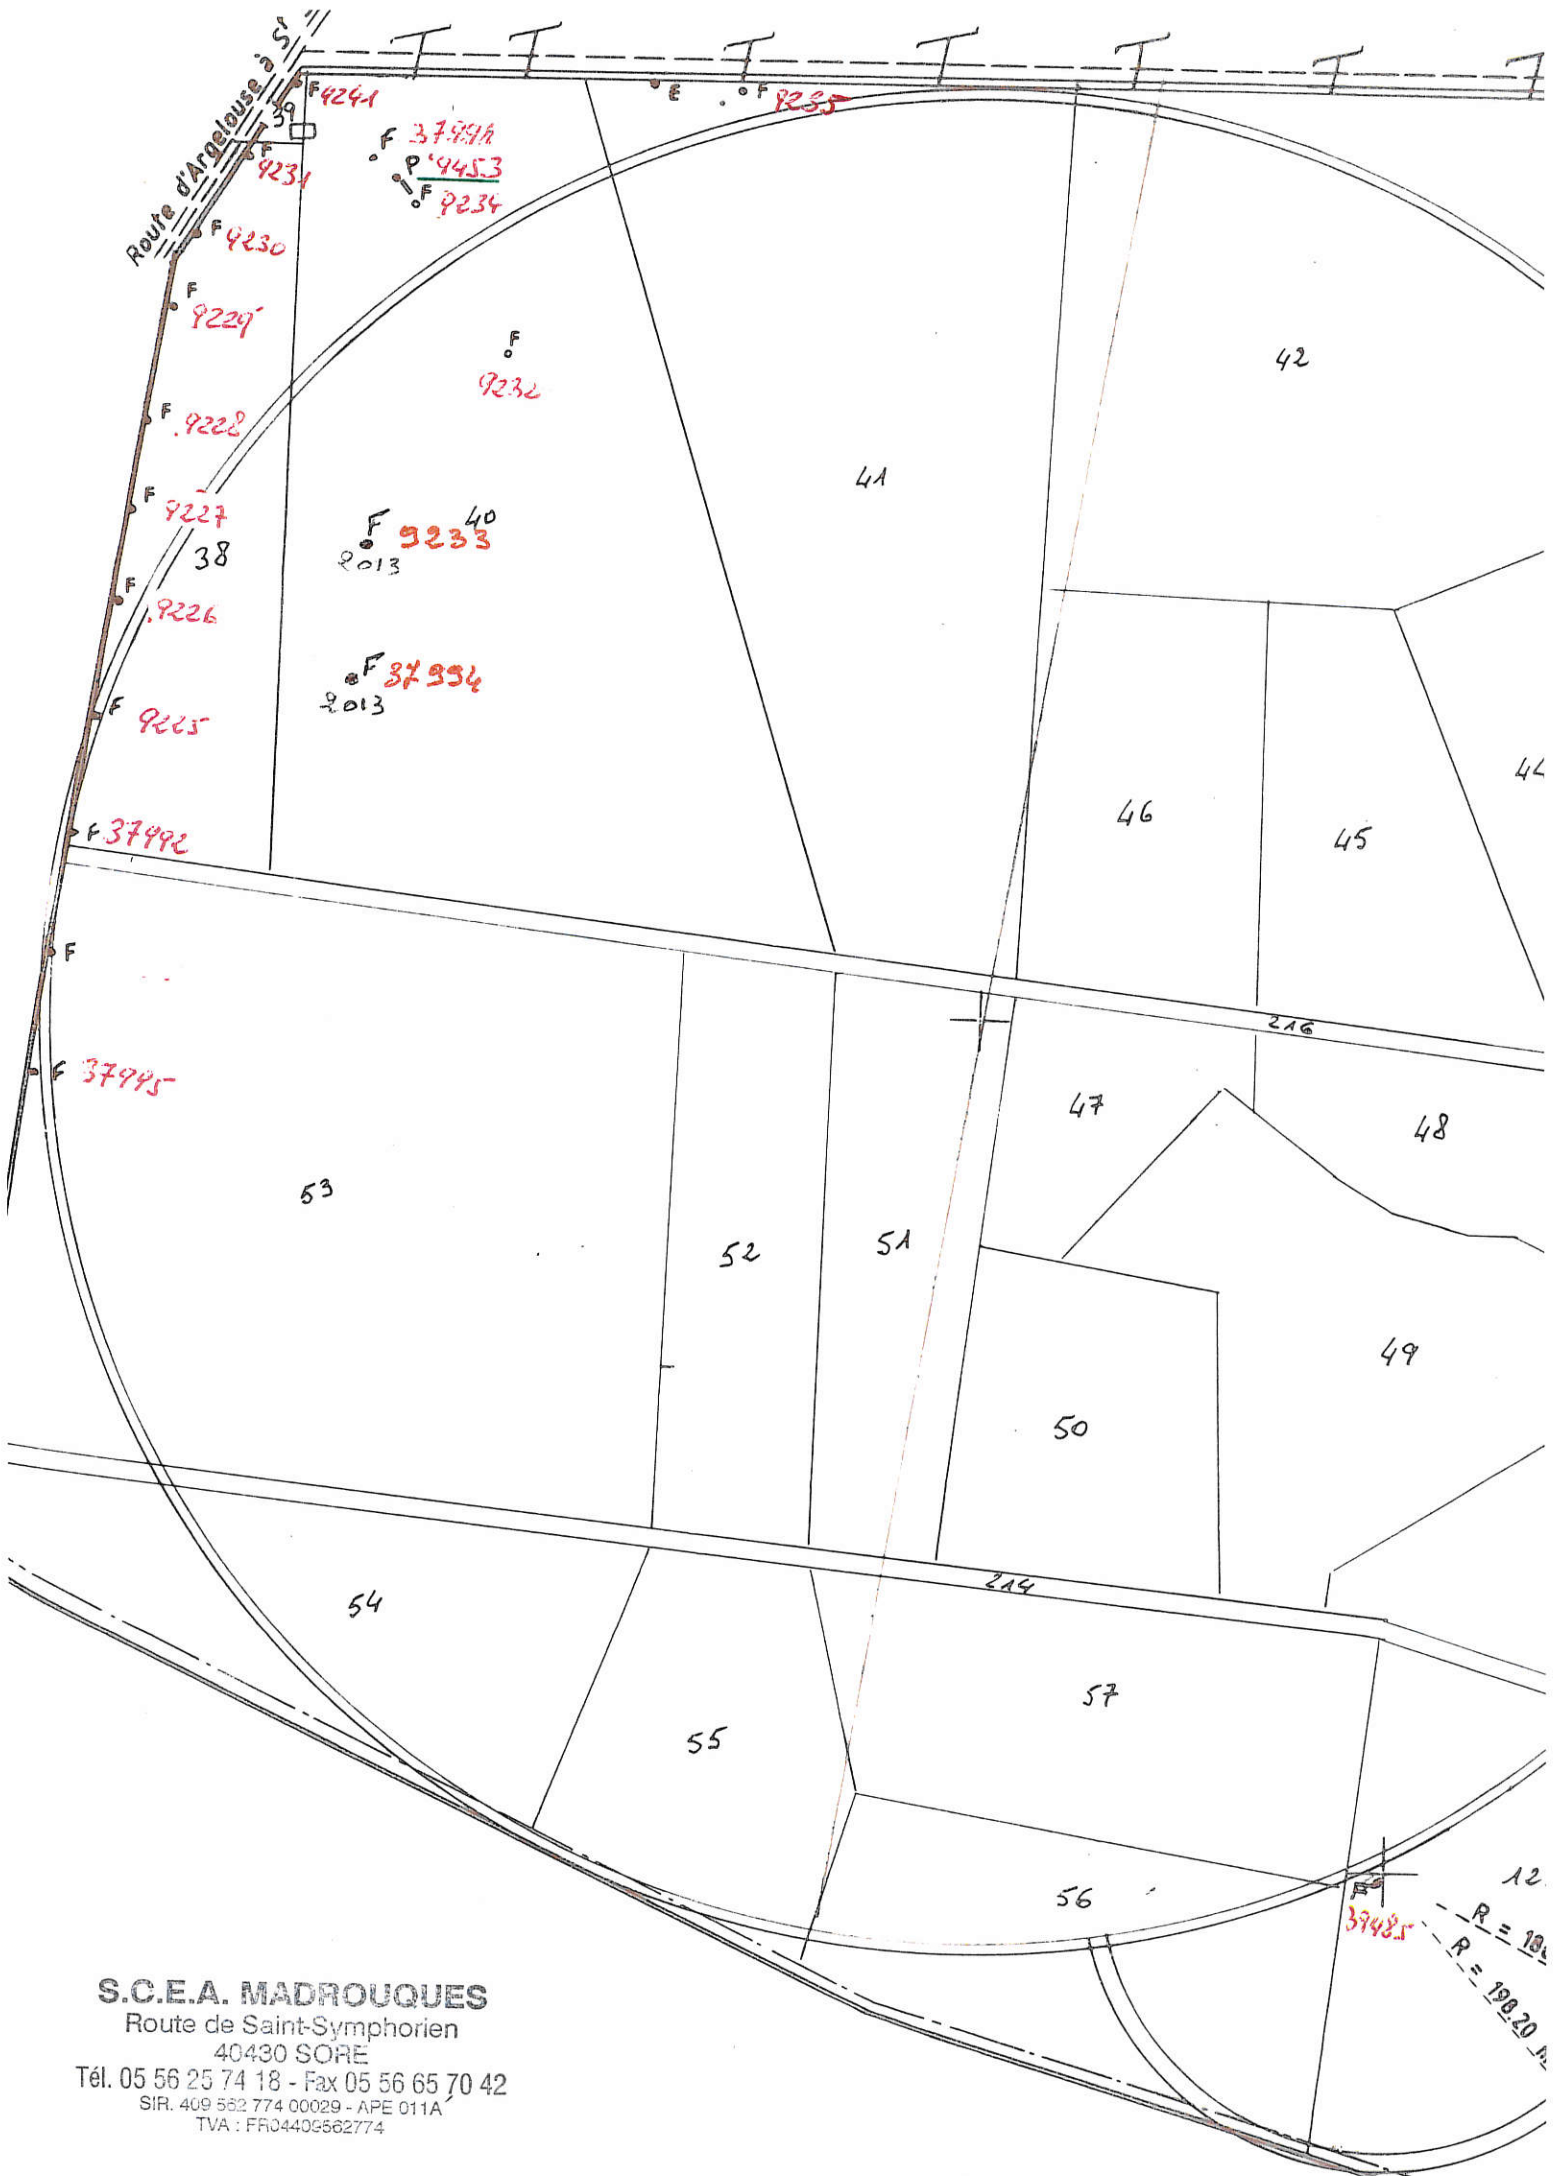

S.C.E.A. MADROUQUES

Route de Saint-Symphorien
40430 SORE

Tél. 05 56 25 74 18 - Fax 05 56 65 70 42

SIR. 409 562 774 00029 - APE 011A

TVA : FR0440562774

Zone d'implantation de V570512049



Zone d'implantation le 15/05/2019



Seconde partie

INFORMATIONS A FOURNIR

- avec la première partie en cas de régularisation d'ouvrage
- au minimum UN MOIS avant le début des travaux

I. RENSEIGNEMENTS CONCERNANT LE DEMANDEUR

Vous

Nom (ou raison sociale) <u>SCER de la Madrouques</u>	Nom et qualité du signataire de la demande si personne morale : <u>M. Philippe Charpentier (gérant)</u>
Prénom :	N° SIRET : <u>409 562 772 000 23</u>
Adresse : <u>Rue de St Symphorien</u>	N° PACAGE (si exploitant agricole) : <u>040008782</u>
Code postal : <u>40430</u>	
Ville : <u>Sore</u>	
Tél : <u>05-56-23-74-18 - 06-75-20-11-94</u>	
Fax : <u>05-56-65-70-42</u>	
Mail : <u>madrouques-culture @ la-madrouque.fr</u>	

II. ENTREPRISE CHARGÉE DES TRAVAUX

Le foreur

NOM ou raison sociale de l'entreprise : <u>FORAQUITAINE</u>	L'entreprise est-elle adhérente à la charte de qualité des puits et forages d'eau ?
Adresse : <u>135 Avenue de l'église</u>	☒ OUI ☐ NON
Code postal : <u>40120</u>	
Ville : <u>POUYDESSEAU</u>	
Tél : <u>05-58-33-90-68</u>	
Fax : <u>06-08-36-90-36</u>	
Mail : <u>foraqui.j@wanadoo.fr</u>	

III. DESCRIPTIF DES TRAVAUX (dans le cas d'un forage ou d'un puits)

Ouvrage

III.1 Techniques de réalisation

Un même ouvrage ne doit en aucun cas permettre le prélèvement simultané dans plusieurs nappes distinctes superposées. Afin d'éviter tout mélange d'eau entre les différentes nappes rencontrées, lorsqu'un forage traverse plusieurs nappes, celles qui ne sont pas exploitées, doivent être masquées de manière étanche par tubage et cimentation.

Procédé de forage retenu :

- ☐ forage au battage
☒ forage au rotary

- ☐ forage au marteau fond de trou
☐ puits par havage
☐ autres (à préciser) : _____

DOSSIER TECHNIQUE

COUPE PREVISIONNELLE ROTATION 77M



Entreprise:	FORAQUITAINE
Client:	SCEA DE LA MADROUQUES Route de Saint Symphorien 40430 SORE
Maître d'oeuvre:	SCEA DE LA MADROUQUES /
Exploitant:	SCEA DE LA MADROUQUES Route de Saint Symphorien 40430 SORE

Code National BSS :

N° Déclaration ** :

Police de l'eau * : 9451

* Numéro de déclaration au titre de la police de l'eau

** N° d'enregistrement de déclaration préalable

Lieu de l'ouvrage : STATION DE POMPAGE PARC DU HAUT
40430 SORE

Coordonnées : Longitude 414 665 Latitude 6 371 618 Altitude : 74.00 m
Zone Lambert-93 métrique

Nombre de forages : 1

<u>Date début de l'ouvrage :</u>	03/06/2019	<u>Resp. M. Ouvrage :</u>	SCEA DE LA MADROUQUE
<u>Date fin de l'ouvrage :</u>	28/06/2019	<u>Resp. M. Oeuvre :</u>	FORAQUITAINE
<u>Machine :</u>	MASSEZA	<u>Resp. Chantier :</u>	JURQUET

<u>Date début pompage :</u>	<u>Niveau statique non perturbé :</u>	12.00 m
<u>Date fin de pompage :</u>	<u>Débit Maxi. d'essai :</u>	0.00 m3/h
<u>Nombre de nappes identifiées :</u>	<u>Rabattement correspondant :</u>	0.00 m

Notes : REMPLACEMENT FORAGE BSS002BAPZ

TRONCONS de L'OUVRAGE

COUPE PREVISIONNELLE ROTATION 77M



Client: SCEA DE LA MADROUQUES
Maître d'oeuvre: SCEA DE LA MADROUQUES
Lieu de l'ouvrage : SATION DE POMPAGE PARC DU HAOUT
40430 SORE

LITHOLOGIE

De	à	Libellé
0.00	13.50	SABLE BLANC
13.50	46.00	ARGILE
46.00	73.00	SABLES FAUVES
73.00	75.00	CALCAIRES
75.00	77.00	ARGILES

FORAGE

De	à	Ø"	Ømm	Mode de forage	Fluide de forage
0.00	18.00	24"	610.00	Rotary	Bentonite
18.00	46.00	17"1/2	444.00	Rotary	Bentonite
46.00	77.00	12"1/4	311.00	Rotary	Bentonite

* Reconnaissance

TUBAGE

De	à	Ø"	Ømm	Epais.	Ecra.	Nature du tubage	Type	Slot	Vide %
0.00	18.00	18"	457.00	6.30		Acier-ordinaire	Cuvelage		
37.00	46.00	8"5/8	219.00	3.60		Inox-aisi-304	Cuvelage		
-0.50	46.00	12"3/4	323.00	6.30		Acier-ordinaire	Cuvelage		
46.00	75.00	6"5/8	168.00	0.00	23	Inox-aisi-304	Crepine fil-enroule	0.75	18
75.00	77.00	6"5/8	168.00	3.60		Inox-aisi-304	Cuvelage		

REPLISSAGE

De	à	Ø"	Ømm	Matériau	Nature	Méthode de pose	Texture	Gra. (mm)	Vol. m3
0.00	18.00	18"	457.00	Ciment	Clk	Annulaire			2.20
0.00	46.00	12"3/4	323.00	Ciment	Clk	Annulaire			3.40
37.00	77.00	8"5/8	219.00	Gravier	Back fil	Gravitaire	Roule	1.00-4.00	1.80

COUPE PREVISIONNELLE ROTATION 77M

Travaux réalisés : 111
du : 03/06/2019 au : 28/06/2019


Client : SCEA DE LA MADROUQUES
Maitre d'oeuvre : SCEA DE LA MADROUQUES
Localisation de l'ouvrage : STATION DE POMPAGE PARC DU HAOUT
40430 SORE

Coordonnées de l'ouvrage :
Lambert-93 métrique
Longitude (X): 414 665
Latitude (Y): 6 371 618
Altitude sol (Z): +74,000 m

Echelle : 1/389

Profondeurs en m au-dessous du repère zéro sol (signe + au-dessus)

Nombre de forages : 1

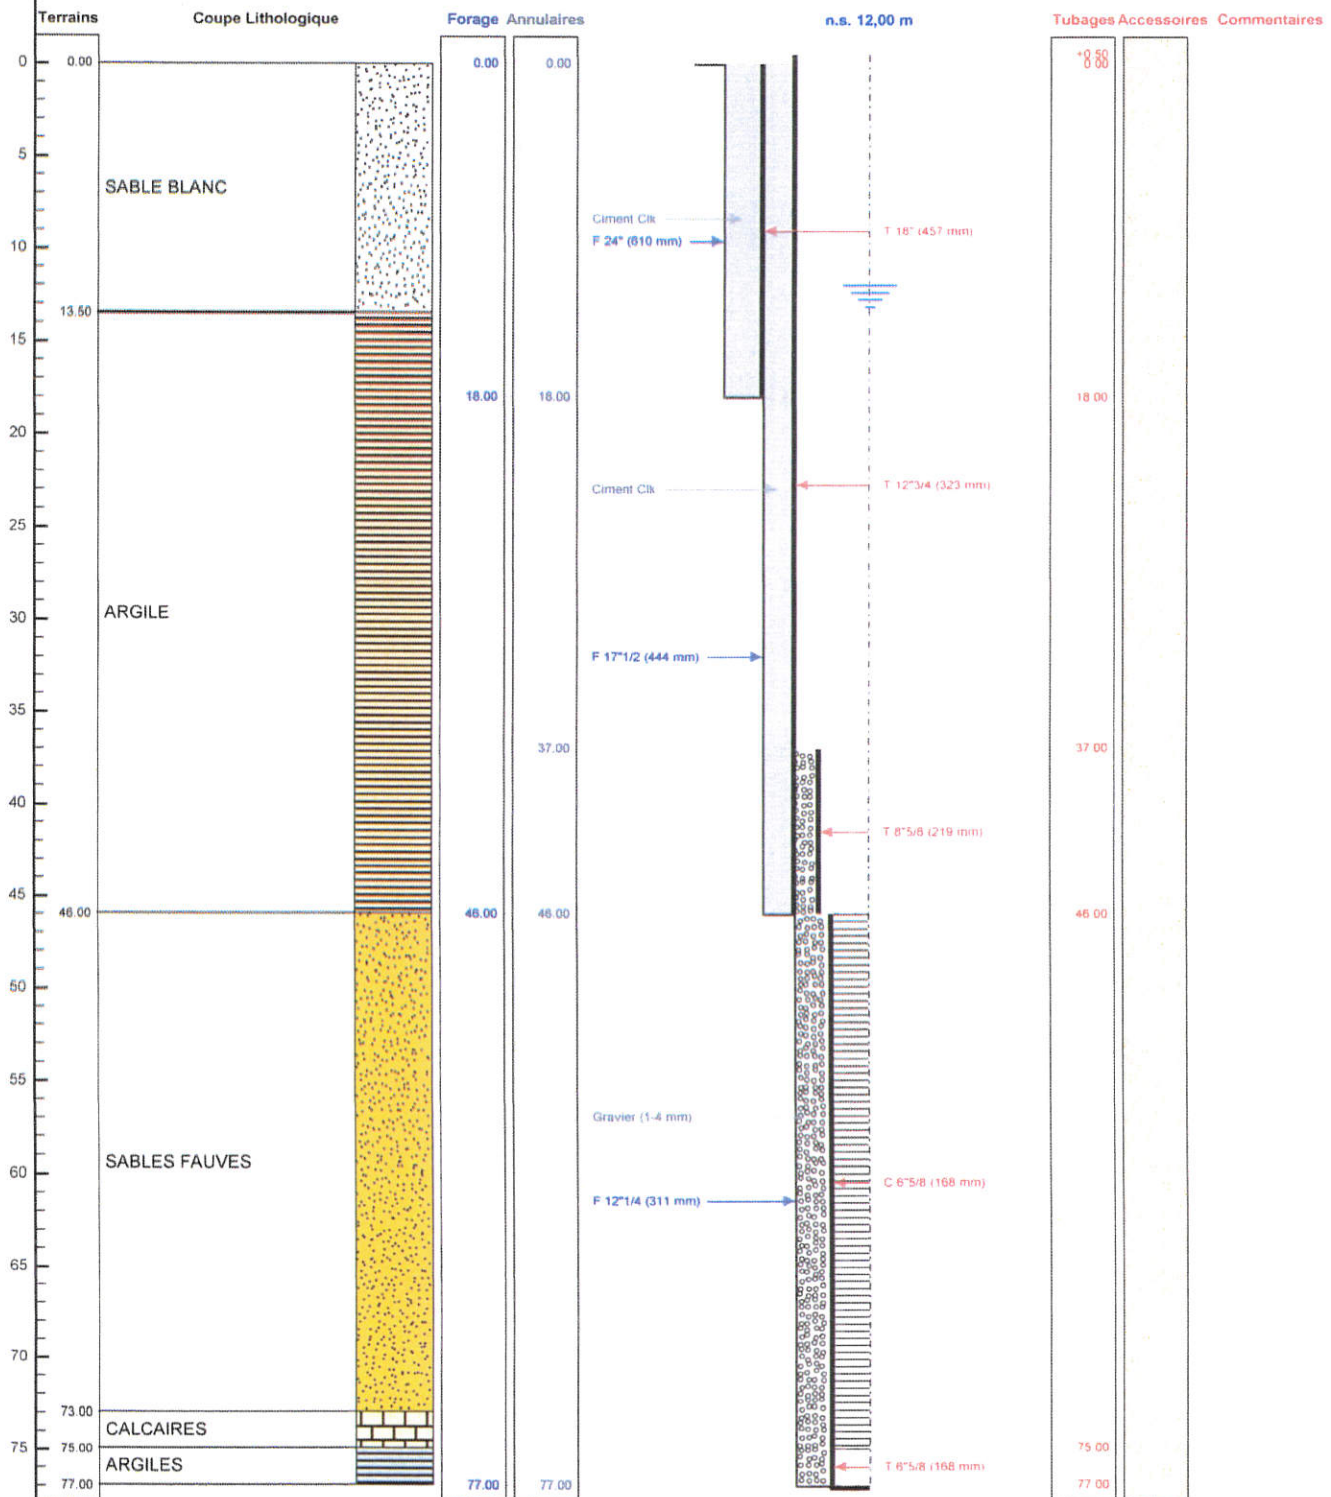

Le à
CERTIFIE CONFORME A L'OUVRAGE EXECUTE
Tampon et signature du chef d'entreprise

Lambert-93 métrique Long.: 414 665 Lat.: 6 371 618 Alt.: +74,000 m

PAGE: 3

IV. CAS DES FORAGES ABANDONNÉS

Tout forage abandonné doit être comblé par des techniques appropriées. Elles doivent garantir l'absence de circulation d'eau entre les différentes nappes d'eau souterraine contenues dans les formations géologiques aquifères traversées et l'absence de transfert de pollution.

Date prévisionnelle des travaux de comblement :

Techniques retenues pour réaliser le comblement :

Cette déclaration ne vaut pas autorisation de prélèvement. Celle-ci fera l'objet d'une autre procédure particulière qui vous sera précisée par le service instructeur.

Fait à Sore, le 12.08.19
(signature)

**LISTE DES PIÈCES À JOINDRE A CET IMPRIMÉ**

- plan de situation au 1/25 000 avec indication précise de l'emplacement de l'installation et des ouvrages voisins, ainsi que les lieux de rejets éventuels,
- extrait de plan cadastral des parcelles concernées portant implantation de l'installation,
- copie des autorisations pour les forages exploités (le cas échéant),
- coupe technique du forage