



Ministère chargé de
l'environnement

Demande d'examen au cas par cas préalable à la réalisation éventuelle d'une évaluation environnementale

Article R. 122-3 du code de l'environnement



N° 14734*03

Ce formulaire sera publié sur le site internet de l'autorité environnementale
Avant de remplir cette demande, lire attentivement la notice explicative

Cadre réservé à l'autorité environnementale		
Date de réception : 19-08-19	Dossier complet le : 19-08-19	N° d'enregistrement : 2019-8819

1. Intitulé du projet

Construction d'ombrières photovoltaïques sur les parkings existants DE LA CAISSE REGIONALE DE CREDIT AGRICOLE MUTUEL DE LA TOURAINE ET DU POITOU

2. Identification du (ou des) maître(s) d'ouvrage ou du (ou des) pétitionnaire(s)

2.1 Personne physique

Nom

Prénom

2.2 Personne morale

Dénomination ou raison sociale

CAISSE REGIONALE DE CREDIT AGRICOLE MUTUEL DE LA TOURAINE ET DU POITOU

Nom, prénom et qualité de la personne
habilitée à représenter la personne morale

Philippe CHATAIN - directeur general

RCS / SIRET

39978009700016

Forme juridique

SC à capital variable

Joignez à votre demande l'annexe obligatoire n°1

3. Catégorie(s) applicable(s) du tableau des seuils et critères annexé à l'article R. 122-2 du code de l'environnement et dimensionnement correspondant du projet

N° de catégorie et sous-catégorie	Caractéristiques du projet au regard des seuils et critères de la catégorie (Préciser les éventuelles rubriques issues d'autres nomenclatures (ICPE, IOTA, etc.))
30. ouvrage de production d'électricité à partir de de l'énergie solaire	Le projet concerne l'installation d'ombrières photovoltaïques pour une puissance de : Puissance DC: 457 Kwc

4. Caractéristiques générales du projet

Doivent être annexées au présent formulaire les pièces énoncées à la rubrique 8.1 du formulaire

4.1 Nature du projet, y compris les éventuels travaux de démolition

Le projet se situe sur la commune de POITIERS (86000), dans le département de la Vienne. Plus précisément, le projet se situe sur les parkings existants de la CAISSE REGIONALE DE CREDIT AGRICOLE MUTUEL DE LA TOURAINE ET DU POITOU, section IM parcelles 025 et 027. Le projet, réalisé pour le compte de la CAISSE REGIONALE DE CREDIT AGRICOLE MUTUEL DE LA TOURAINE ET DU POITOU, consiste en la construction d'ombrières photovoltaïques sur les parkings existants du site. Le stationnement actuel ne sera pas modifié par l'implantation des ombrières. La hauteur au point le plus haut de l'ouvrage sera de 7,51 m par rapport au terrain naturel qui n'est pas modifié. Quelques arbres existants entre stationnements sont abattus. Aucune démolition n'est prévue dans le cadre du projet.

4.2 Objectifs du projet

L'objectif est la réalisation d'ombrières photovoltaïques sur les parkings déjà existants de la CAISSE REGIONALE DE CREDIT AGRICOLE MUTUEL DE LA TOURAINNE ET DU POITOU, afin d'apporter un confort supplémentaire aux usagés du site. Le stationnement actuel ne sera pas modifié par l'implantation des ombrières. Les ombrières seront implantées uniquement sur une zone du parking réservée au personnel. La puissance envisagée de l'installation est de 457 Kwc.

Durant la période des travaux, qui ne devrait pas excéder 6 mois, les matériaux du chantier seront entreposés sur place, dans des parties déjà viabilisées du site.

Aucun travaux lié à la ré-injection de la production d'énergie sur la voie publique n'est envisagé. Celle-ci se fera sur site, en auto-consommation et via des TGBT existants dans les locaux.

4.3 Décrivez sommairement le projet

4.3.1 dans sa phase travaux

En phase de réalisation, les travaux consisteront à installer une structure en acier conçue pour tenir compte des contraintes réglementaires et d'implantation liées à l'usage du parking. Les principales étapes sont:

- la pose de fondation pour les pylônes placées en fond de place.
- la pose des pylônes et de la structure sur laquelle seront installés les panneaux solaires photovoltaïques, les onduleurs et le câblage adéquat.
- l'installation du générateur photovoltaïque.
- les travaux liés à la ré-injection sur site de la production d'énergie.
- l'entreposage des équipements: le matériel de petite taille (outillage, onduleurs, modules photovoltaïques, etc.) seront rangés dans un ou plusieurs containers verrouillables. Ce ou ces containers seront disposés sur le parking, idéalement sur un délaissé. Les machines (nacelles, engins de levage, etc.) seront stationnées sur le parking ou sur un délaissé à l'intérieur de la zone clôturée. Les emplacements exacts seront précisés en temps utile. Ils seront balisés et délimités par des barrières mobiles.
- la gestion des déchets du chantier: les déchets seront collectés dans des bennes de grande capacité afin d'être triés ultérieurement en vue de leur élimination/valorisation dans les filières adéquates par le loueur des bennes.

4.3.2 dans sa phase d'exploitation

Les ombrières de parking poursuivent 2 objectifs :

- un confort pour les véhicules des employés, grâce à la protection des intempéries et du soleil avec aucune action particulière de maintenance.
- La production d'énergie de source renouvelable. En phase d'exploitation, le générateur photovoltaïque ne requiert que des interventions extrêmement limitées et ponctuelles.

Evacuation des eaux de pluie :

L'évacuation des eaux de pluie des ombrières se fera par le biais de gouttières jusqu'au réseau EP existant sur le parking. La surface imperméable du parking n'étant pas impactée par le projet d'ombrières photovoltaïques, le réseau EP existant du parking n'est pas modifié.

Traitement et sécurité des personnes en phase d'exploitation :

La défense incendie présente sur le site est non modifiée. Les circulations ainsi que les hydrants ne sont pas couverts par les ombrières. Des organes de coupure de l'installation photovoltaïque sont prévus et signalés suivant prescription du SDIS local.

4.4 A quelle(s) procédure(s) administrative(s) d'autorisation le projet a-t-il été ou sera-t-il soumis ?
 La décision de l'autorité environnementale devra être jointe au(x) dossier(s) d'autorisation(s).

Permis de construire- Pièce PC11- etude d'impact ou décision de dispense d'une telle étude

4.5 Dimensions et caractéristiques du projet et superficie globale de l'opération - préciser les unités de mesure utilisées

Grandeurs caractéristiques	Valeur(s)
Nombre de module de 310 wc - en unité	unité: 1476
Puissance de l'installation photovoltaïque - en Kwc	Kwc: 457 Kwc

4.6 Localisation du projet

Adresse et commune(s)
d'implantation

CAISSE REGIONALE DE CREDIT AGRICOLE
MUTUEL DE LA TOURAINE ET DU POITOU
18 RUE SALVADOR ALLENDE
86000 POITIERS

Coordonnées géographiques¹

Long. 46°34,45.24 N Lat. 0°22,20.113 E

Pour les catégories 5° a), 6° a), b) et c), 7°a), b) 9°a),b),c),d), 10°,11°a) b),12°,13°, 22°, 32°, 34°, 38° ; 43° a), b) de l'annexe à l'article R. 122-2 du code de l'environnement :

SANS OBJET

Point de départ : Long. ___° ___' ___" Lat. ___° ___' ___"

Point d'arrivée : Long. ___° ___' ___" Lat. ___° ___' ___"

Communes traversées :

Joignez à votre demande les annexes n° 2 à 6

4.7 S'agit-il d'une modification/extension d'une installation ou d'un ouvrage existant ? Oui Non

4.7.1 Si oui, cette installation ou cet ouvrage a-t-il fait l'objet d'une évaluation environnementale ? Oui Non

4.7.2 Si oui, décrivez sommairement les différentes composantes de votre projet et indiquez à quelle date il a été autorisé ?

¹ Pour l'outre-mer, voir notice explicative

5. Sensibilité environnementale de la zone d'implantation envisagée

Afin de réunir les informations nécessaires pour remplir le tableau ci-dessous, vous pouvez vous rapprocher des services instructeurs, et vous référer notamment à l'outil de cartographie interactive CARMEN, disponible sur le site de chaque direction régionale.

Le site Internet du ministère en charge de l'environnement vous propose, dans la rubrique concernant la demande de cas par cas, la liste des sites internet où trouver les données environnementales par région utiles pour remplir le formulaire.

Le projet se situe-t-il :	Oui	Non	Lequel/Laquelle ?
Dans une zone naturelle d'intérêt écologique, faunistique et floristique de type I ou II (ZNIEFF) ?	<input type="checkbox"/>	<input checked="" type="checkbox"/>	
En zone de montagne ?	<input type="checkbox"/>	<input checked="" type="checkbox"/>	
Dans une zone couverte par un arrêté de protection de biotope ?	<input type="checkbox"/>	<input checked="" type="checkbox"/>	
Sur le territoire d'une commune littorale ?	<input type="checkbox"/>	<input checked="" type="checkbox"/>	
Dans un parc national, un parc naturel marin, une réserve naturelle (nationale ou régionale), une zone de conservation halieutique ou un parc naturel régional ?	<input type="checkbox"/>	<input checked="" type="checkbox"/>	
Sur un territoire couvert par un plan de prévention du bruit, arrêté ou le cas échéant, en cours d'élaboration ?	<input type="checkbox"/>	<input checked="" type="checkbox"/>	
Dans un bien inscrit au patrimoine mondial ou sa zone tampon, un monument historique ou ses abords ou un site patrimonial remarquable ?	<input type="checkbox"/>	<input checked="" type="checkbox"/>	
Dans une zone humide ayant fait l'objet d'une délimitation ?	<input type="checkbox"/>	<input checked="" type="checkbox"/>	

Dans une commune couverte par un plan de prévention des risques naturels prévisibles (PPRN) ou par un plan de prévention des risques technologiques (PPRT) ? Si oui, est-il prescrit ou approuvé ?	<input checked="" type="checkbox"/>	<input type="checkbox"/>	Le projet n'est pas soumis à la zone PPRN
Dans un site ou sur des sols pollués ?	<input type="checkbox"/>	<input checked="" type="checkbox"/>	
Dans une zone de répartition des eaux ?	<input type="checkbox"/>	<input checked="" type="checkbox"/>	
Dans un périmètre de protection rapprochée d'un captage d'eau destiné à la consommation humaine ou d'eau minérale naturelle ?	<input type="checkbox"/>	<input checked="" type="checkbox"/>	
Dans un site inscrit ?	<input type="checkbox"/>	<input checked="" type="checkbox"/>	
Le projet se situe-t-il, dans ou à proximité :	Oui	Non	Lequel et à quelle distance ?
D'un site Natura 2000 ?	<input type="checkbox"/>	<input checked="" type="checkbox"/>	
D'un site classé ?	<input type="checkbox"/>	<input checked="" type="checkbox"/>	

6. Caractéristiques de l'impact potentiel du projet sur l'environnement et la santé humaine au vu des informations disponibles

6.1 Le projet envisagé est-il susceptible d'avoir les incidences notables suivantes ?

Veillez compléter le tableau suivant :

Incidences potentielles		Oui	Non	De quelle nature ? De quelle importance ? <i>Appréciez sommairement l'impact potentiel</i>
Ressources	Engendre-t-il des prélèvements d'eau ? Si oui, dans quel milieu ?	<input type="checkbox"/>	<input checked="" type="checkbox"/>	
	Impliquera-t-il des drainages / ou des modifications prévisibles des masses d'eau souterraines ?	<input type="checkbox"/>	<input checked="" type="checkbox"/>	
	Est-il excédentaire en matériaux ?	<input type="checkbox"/>	<input checked="" type="checkbox"/>	
	Est-il déficitaire en matériaux ? Si oui, utilise-t-il les ressources naturelles du sol ou du sous-sol ?	<input type="checkbox"/>	<input checked="" type="checkbox"/>	
Milieu naturel	Est-il susceptible d'entraîner des perturbations, des dégradations, des destructions de la biodiversité existante : faune, flore, habitats, continuités écologiques ?	<input type="checkbox"/>	<input checked="" type="checkbox"/>	
	Si le projet est situé dans ou à proximité d'un site Natura 2000, est-il susceptible d'avoir un impact sur un habitat / une espèce inscrit(e) au Formulaire Standard de Données du site ?	<input type="checkbox"/>	<input checked="" type="checkbox"/>	

	Est-il susceptible d'avoir des incidences sur les autres zones à sensibilité particulière énumérées au 5.2 du présent formulaire ?	<input type="checkbox"/>	<input checked="" type="checkbox"/>	
	Engendre-t-il la consommation d'espaces naturels, agricoles, forestiers, maritimes ?	<input type="checkbox"/>	<input checked="" type="checkbox"/>	
Risques	Est-il concerné par des risques technologiques ?	<input type="checkbox"/>	<input checked="" type="checkbox"/>	
	Est-il concerné par des risques naturels ?	<input type="checkbox"/>	<input checked="" type="checkbox"/>	
	Engendre-t-il des risques sanitaires ? Est-il concerné par des risques sanitaires ?	<input type="checkbox"/> <input type="checkbox"/>	<input checked="" type="checkbox"/> <input checked="" type="checkbox"/>	
Nuisances	Engendre-t-il des déplacements/des trafics	<input type="checkbox"/>	<input checked="" type="checkbox"/>	
	Est-il source de bruit ? Est-il concerné par des nuisances sonores ?	<input type="checkbox"/> <input type="checkbox"/>	<input checked="" type="checkbox"/> <input checked="" type="checkbox"/>	

	<p>Engendre-t-il des odeurs ?</p> <p>Est-il concerné par des nuisances olfactives ?</p>	<input type="checkbox"/> <input type="checkbox"/>	<input checked="" type="checkbox"/> <input checked="" type="checkbox"/>	
	<p>Engendre-t-il des vibrations ?</p> <p>Est-il concerné par des vibrations ?</p>	<input type="checkbox"/> <input type="checkbox"/>	<input checked="" type="checkbox"/> <input checked="" type="checkbox"/>	
	<p>Engendre-t-il des émissions lumineuses ?</p> <p>Est-il concerné par des émissions lumineuses ?</p>	<input type="checkbox"/> <input type="checkbox"/>	<input checked="" type="checkbox"/> <input checked="" type="checkbox"/>	
	<p>Engendre-t-il des rejets dans l'air ?</p>	<input type="checkbox"/>	<input checked="" type="checkbox"/>	
Emissions	<p>Engendre-t-il des rejets liquides ?</p> <p>Si oui, dans quel milieu ?</p>	<input type="checkbox"/>	<input checked="" type="checkbox"/>	
	<p>Engendre-t-il des effluents ?</p>	<input type="checkbox"/>	<input checked="" type="checkbox"/>	
	<p>Engendre-t-il la production de déchets non dangereux, inertes, dangereux ?</p>	<input type="checkbox"/>	<input checked="" type="checkbox"/>	

Patrimoine / Cadre de vie / Population	Est-il susceptible de porter atteinte au patrimoine architectural, culturel, archéologique et paysager ?	<input type="checkbox"/>	<input checked="" type="checkbox"/>
	Engendre-t-il des modifications sur les activités humaines (agriculture, sylviculture, urbanisme, aménagements), notamment l'usage du sol ?	<input type="checkbox"/>	<input checked="" type="checkbox"/>

6.2 Les incidences du projet identifiées au 6.1 sont-elles susceptibles d'être cumulées avec d'autres projets existants ou approuvés ?

Oui Non Si oui, décrivez lesquelles :

6.3 Les incidences du projet identifiées au 6.1 sont-elles susceptibles d'avoir des effets de nature transfrontière ?

Oui Non Si oui, décrivez lesquels :

6.4 Description, le cas échéant, des mesures et des caractéristiques du projet destinées à éviter ou réduire les effets négatifs notables du projet sur l'environnement ou la santé humaine (pour plus de précision, il vous est possible de joindre une annexe traitant de ces éléments) :

L'installation d'ombrières photovoltaïques vient prendre place sur un parking déjà existant sans aucune modification du dit parking. Le parking étant déjà viabilisé et pratiqué, les nuisances environnementales sont nulles.

7. Auto-évaluation (facultatif)

Au regard du formulaire rempli, estimez-vous qu'il est nécessaire que votre projet fasse l'objet d'une évaluation environnementale ou qu'il devrait en être dispensé ? Expliquez pourquoi.

Etant donné que :

- le projet se situe en ombrage d'un parking existant qui ne sera pas modifié.
- l'installation actuelle de parking est conforme et ne crée pas de désagrément connu.
- le projet d'ombrières photovoltaïques ne modifie en rien cette installation de stationnements déjà conforme.

Nous considérons qu'il n'est pas nécessaire qu'une étude d'impact soit réalisée pour cette installation et demandons sa dispense.

8. Annexes

8.1 Annexes obligatoires

Objet		
1	Document CERFA n°14734 intitulé « informations nominatives relatives au maître d'ouvrage ou pétitionnaire » - non publié ;	<input checked="" type="checkbox"/>
2	Un plan de situation au 1/25 000 ou, à défaut, à une échelle comprise entre 1/16 000 et 1/64 000 (Il peut s'agir d'extraits cartographiques du document d'urbanisme s'il existe) ;	<input checked="" type="checkbox"/>
3	Au minimum, 2 photographies datées de la zone d'implantation, avec une localisation cartographique des prises de vue, l'une devant permettre de situer le projet dans l'environnement proche et l'autre de le situer dans le paysage lointain ;	<input checked="" type="checkbox"/>
4	Un plan du projet <u>ou</u> , pour les travaux, ouvrages ou aménagements visés aux catégories 5° a), 6°a), b) et c), 7°a), b), 9°a), b), c), d), 10°, 11°a), b), 12°, 13°, 22°, 32, 38° ; 43° a) et b) de l'annexe à l'article R. 122-2 du code de l'environnement un projet de tracé ou une enveloppe de tracé ;	<input checked="" type="checkbox"/>
5	Sauf pour les travaux, ouvrages ou aménagements visés aux 5° a), 6°a), b) et c), 7° a), b), 9°a), b), c), d), 10°, 11°a), b), 12°, 13°, 22°, 32, 38° ; 43° a) et b) de l'annexe à l'article R. 122-2 du code de l'environnement : plan des abords du projet (100 mètres au minimum) pouvant prendre la forme de photos aériennes datées et complétées si nécessaire selon les évolutions récentes, à une échelle comprise entre 1/2 000 et 1/5 000. Ce plan devra préciser l'affectation des constructions et terrains avoisinants ainsi que les canaux, plans d'eau et cours d'eau ;	<input checked="" type="checkbox"/>
6	Si le projet est situé dans un site Natura 2000, un plan de situation détaillé du projet par rapport à ce site. Dans les autres cas, une carte permettant de localiser le projet par rapport aux sites Natura 2000 sur lesquels le projet est susceptible d'avoir des effets.	<input type="checkbox"/>

8.2 Autres annexes volontairement transmises par le maître d'ouvrage ou pétitionnaire

Veillez compléter le tableau ci-joint en indiquant les annexes jointes au présent formulaire d'évaluation, ainsi que les parties auxquelles elles se rattachent

Objet

9. Engagement et signature

Je certifie sur l'honneur l'exactitude des renseignements ci-dessus

Fait à Poitiers



le, 10-08-19

Signature

CAISSE RÉGIONALE DE CRÉDIT AGRICOLE
TOURAINÉ POITOU
18, Rue Salvador-Allende - B.P. 307
84008 POITIERS CEDEX
99 780 000 000 Poitiers





PLAN DE SITUATION

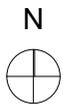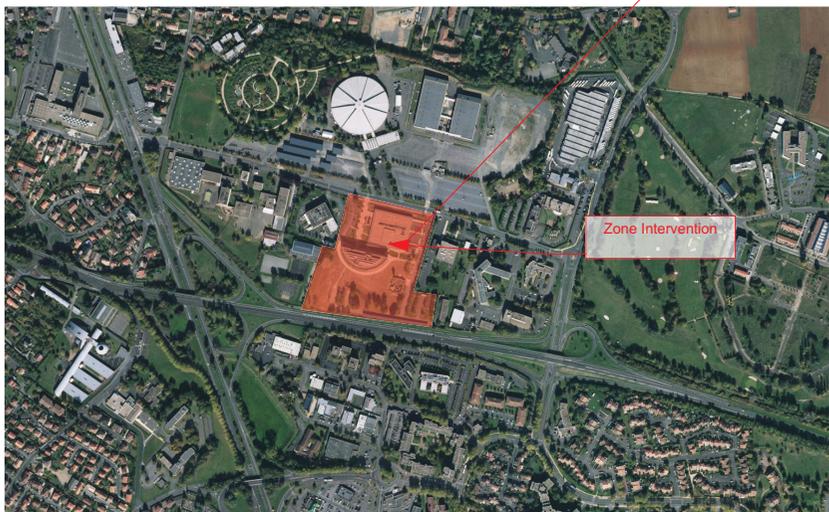

PLAN DE SITUATION

Vue aérienne proche

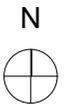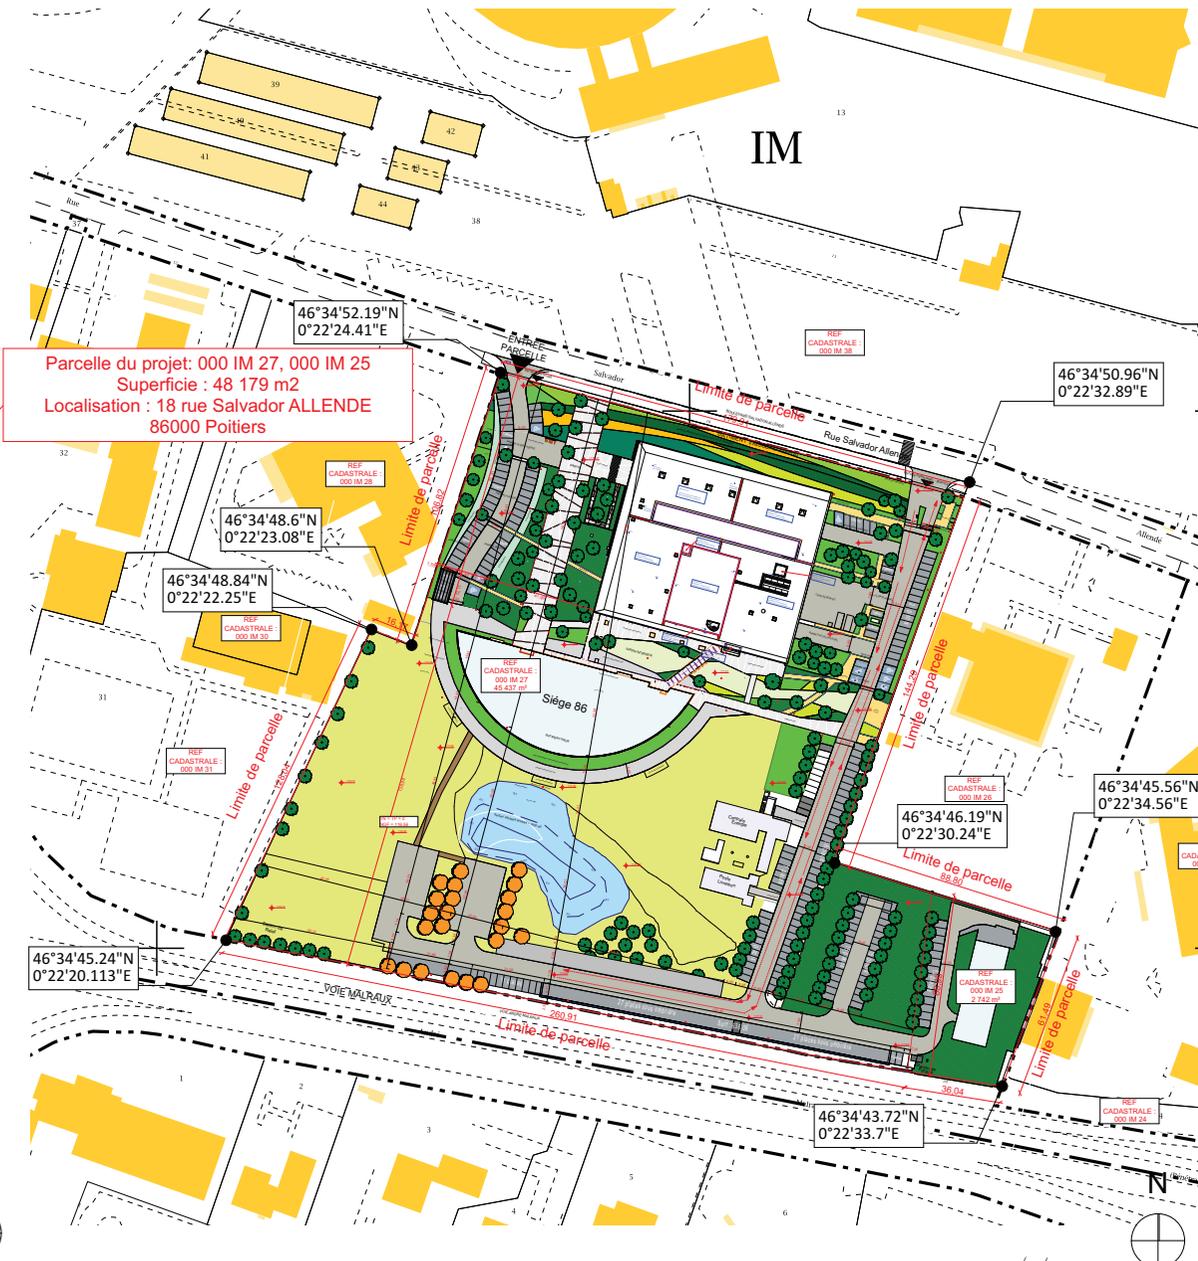

PLAN CADASTRAL


Echelle : 1:2000e

Signature maître d'ouvrage et architectes


SARL HUMAN architectes
 21 rue de la République 42001 LYON
 Tel: 04 78 62 33 90
 contact@human-architectes.com
 Siret: 822 754 911 0018

Les plans du présent dossier ne sont pas des plans d'exécution. Ils devront faire l'objet d'études approfondies en vue de la construction. Les surfaces restent à vérifier et seront affinées lors des phases de projet ultérieures.

	Construction d'ombrières avec panneaux photovoltaïques pour les parkings de la CAISSE REGIONALE DE CREDIT AGRICOLE MUTUEL DE LA TOURAINE ET DU POITOU SARL Human architectes	Projet réalisé pour le compte de CAISSE REGIONALE DE CREDIT AGRICOLE MUTUEL DE LA TOURAINE ET DU POITOU Contractant général: EDF ENR	Plan de situation Echelle: 1:2000	Ref: #Pin 19/07/2019	PC1 PC
--	--	--	--------------------------------------	-------------------------	-------------------------

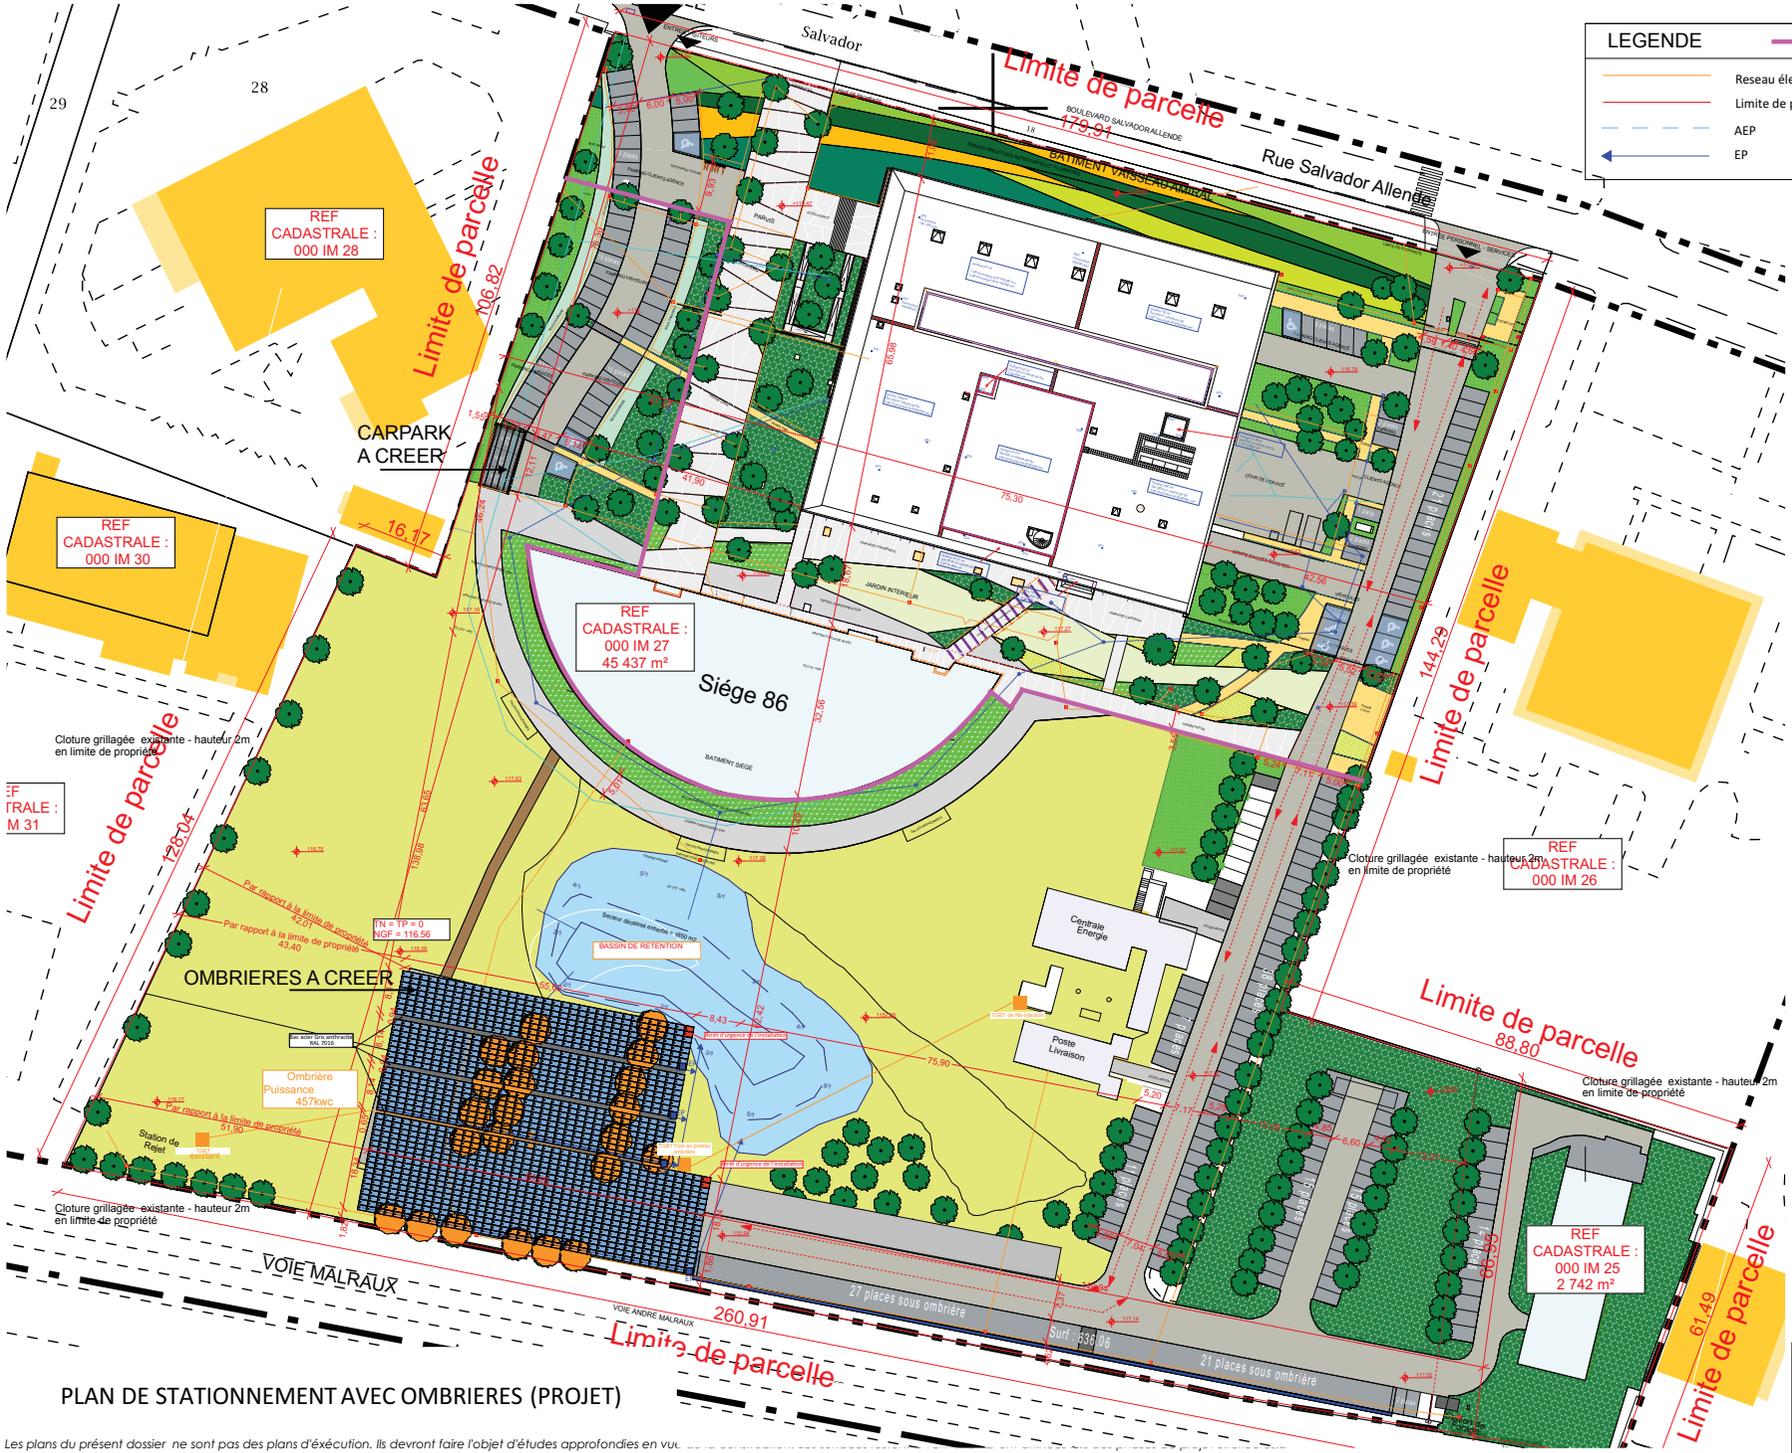

LEGENDE	
	limite ERP du site: accès contrôlé ou sécurisé par des clôtures
	Reseau électrique
	Limite de propriété
	AEP
	EP
	Végétation supprimée
	Végétation Existante

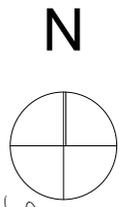



PLAN DE STATIONNEMENT AVEC OMBRIERES (PROJET)

Les plans du présent dossier ne sont pas des plans d'exécution. Ils devront faire l'objet d'études approfondies en vue

	Construction d'ombrières avec panneaux photovoltaïques pour les parkings de la CAISSE REGIONALE DE CREDIT AGRICOLE MUTUEL DE LA TOURAINE ET DU POITOU	Projet réalisé pour le compte de CAISSE REGIONALE DE CREDIT AGRICOLE MUTUEL DE LA TOURAINE ET DU POITOU	Plan général des toitures avec ombrières	Ref: #Pin	PC5.1
	SARL Human architectes	Contractant général: EDF ENR	Echelle: 1:1000	19/07/2019	PC

Signature maître d'ouvrage et architectes

SARL HUMAN architectes
 21 rue de la République 42001 LYON
 Tel: 04 78 62 33 90
 contact@human-architectes.com
 Siret: 822 754 911 00018

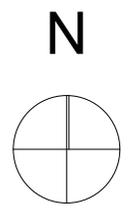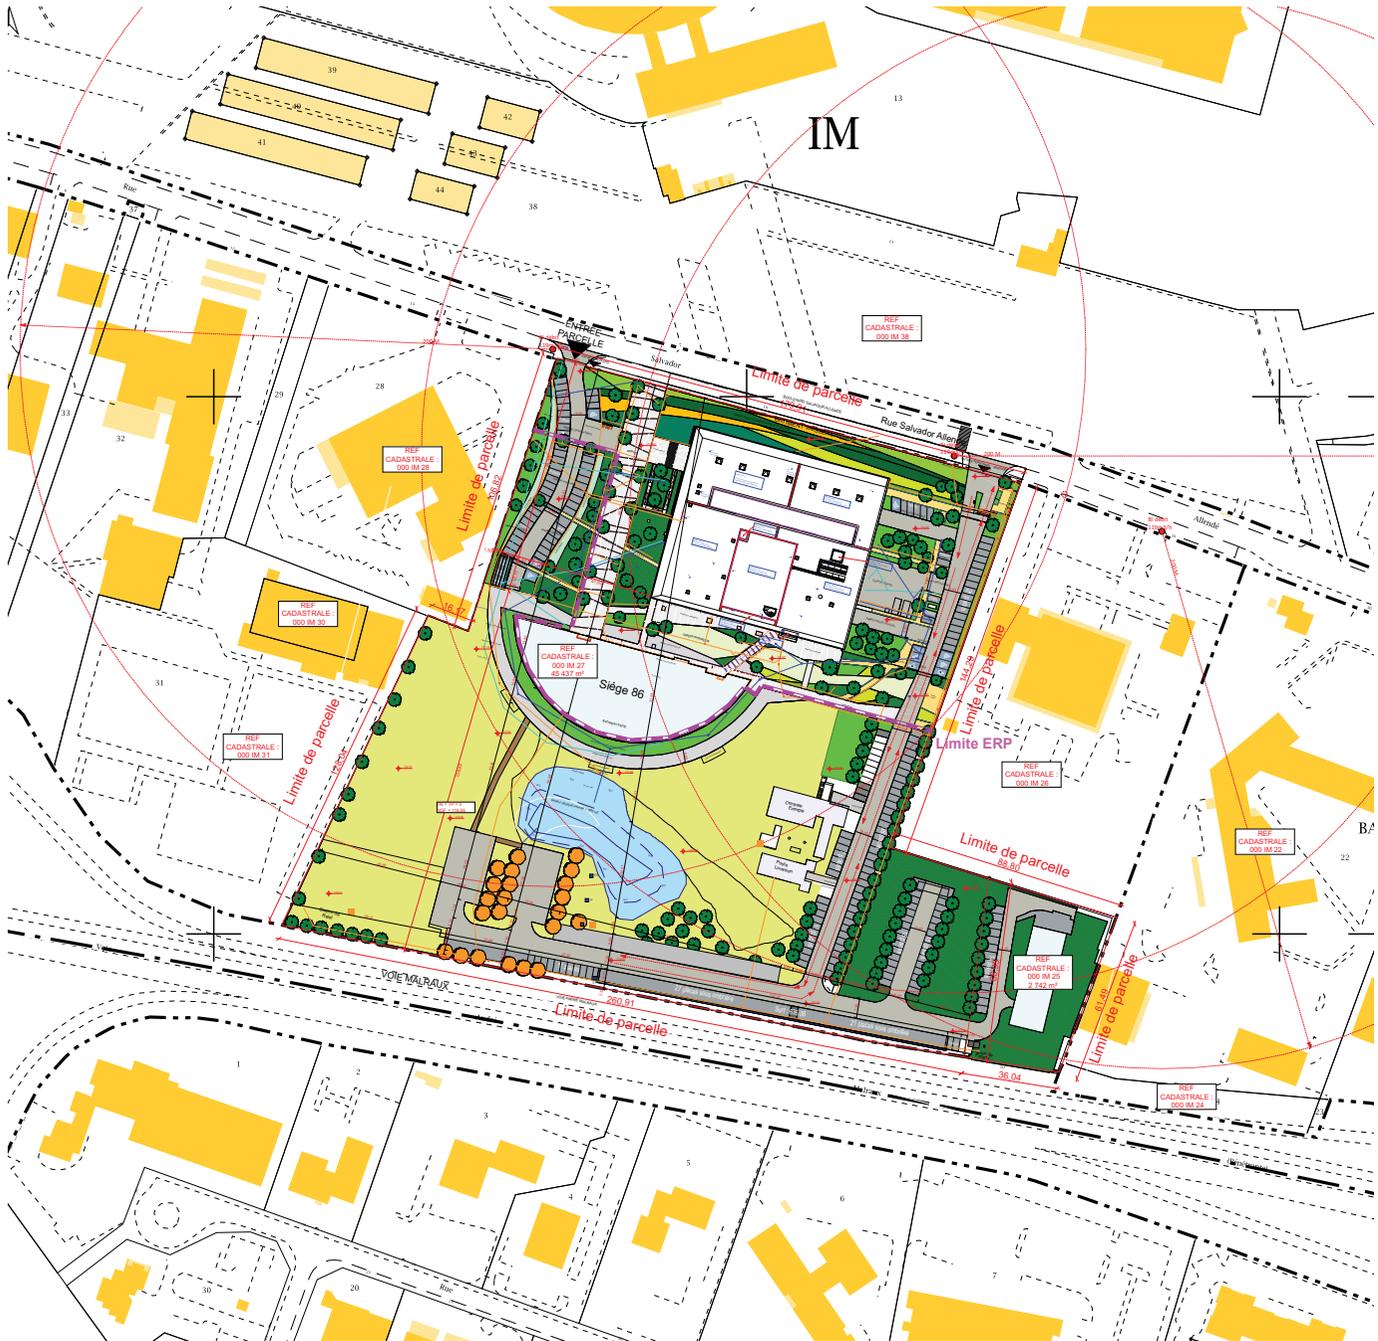

LEGENDE	
	Réseau électrique
	Limite de propriété
	AEP
	EP
	Borne incendie débit 119m3/h
	Végétation supprimée
	Végétation Existante
	Limite ERP du site : accès contrôlé ou sécurisé par des clôtures

PLAN DE STATIONNEMENT PAKING

Les plans du présent dossier ne sont pas des plans d'exécution. Ils devront faire l'objet d'études approfondies en vue de la construction. Les surfaces restent à vérifier et seront affinées lors des phases de projet ultérieures.


Signature maître d'ouvrage et architecte:

 SARL HUMAN architectes
 21 rue de la République 69001 LYON
 Tél: 04 78 62 33 90
 contact@humanarchitectes.com
 Siret : 822 754 791 00018

 Construction d'ombrières avec panneaux photovoltaïques pour les parkings de la CAISSE REGIONALE DE CREDIT AGRICOLE MUTUEL DE LA TOURAINE ET DU POITOU SARL Human architectes	Projet réalisé pour le compte de CAISSE REGIONALE DE CREDIT AGRICOLE MUTUEL DE LA TOURAINE ET DU POITOU Contractant général: EDF ENR	Plan de masse du Parking Echelle: 1:2000	Ref: #Pin	PC2
			19/07/2019	PC



PC8 - vue 1- Situation du terrain dans le paysage lointain

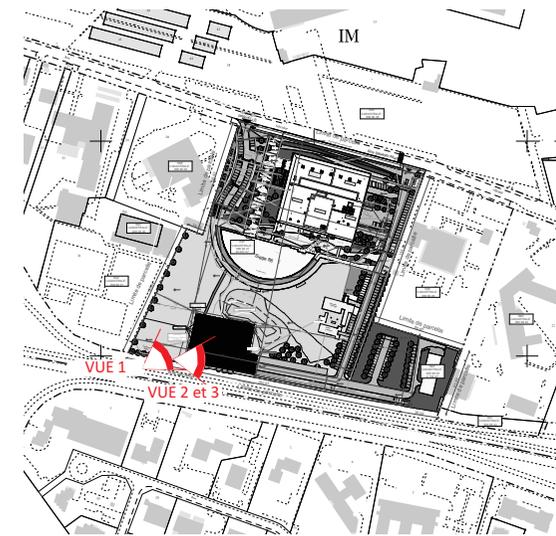

SITUATION DES PRISES DE VUES



PC7 - vue 2- Situation du terrain dans le paysage proche



PC6 - vue 3- Document graphique d'insertion du projet

Les plans du présent dossier ne sont pas des plans d'exécution. Ils devront faire l'objet d'études approfondies en vue de la construction. Les surfaces restent à vérifier et seront affinées lors des phases de projet ultérieures.

Signature maître d'ouvrage et architecte:
 SARL HUMAN architectes
 21 rue de la République 69611 LYON
 contact@human-architectes.com
 Siret : 822 754 011 0018

	Construction d'ombrières avec panneaux photovoltaïques pour les parkings de la CAISSE REGIONALE DE CREDIT AGRICOLE MUTUEL DE LA TOURAINE ET DU POITOU SARL Human architectes	Projet réalisé pour le compte de CAISSE REGIONALE DE CREDIT AGRICOLE MUTUEL DE LA TOURAINE ET DU POITOU Contractant général: EDF ENR	Documents photographiques et insertion Echelle:	Ref: #Pin 19/07/2019	PC6-7-8 PC
--	--	--	---	-------------------------	-----------------------------