




01. Echelle 1-50 Plan niveau Rez-de-jardin - DEMOLITION

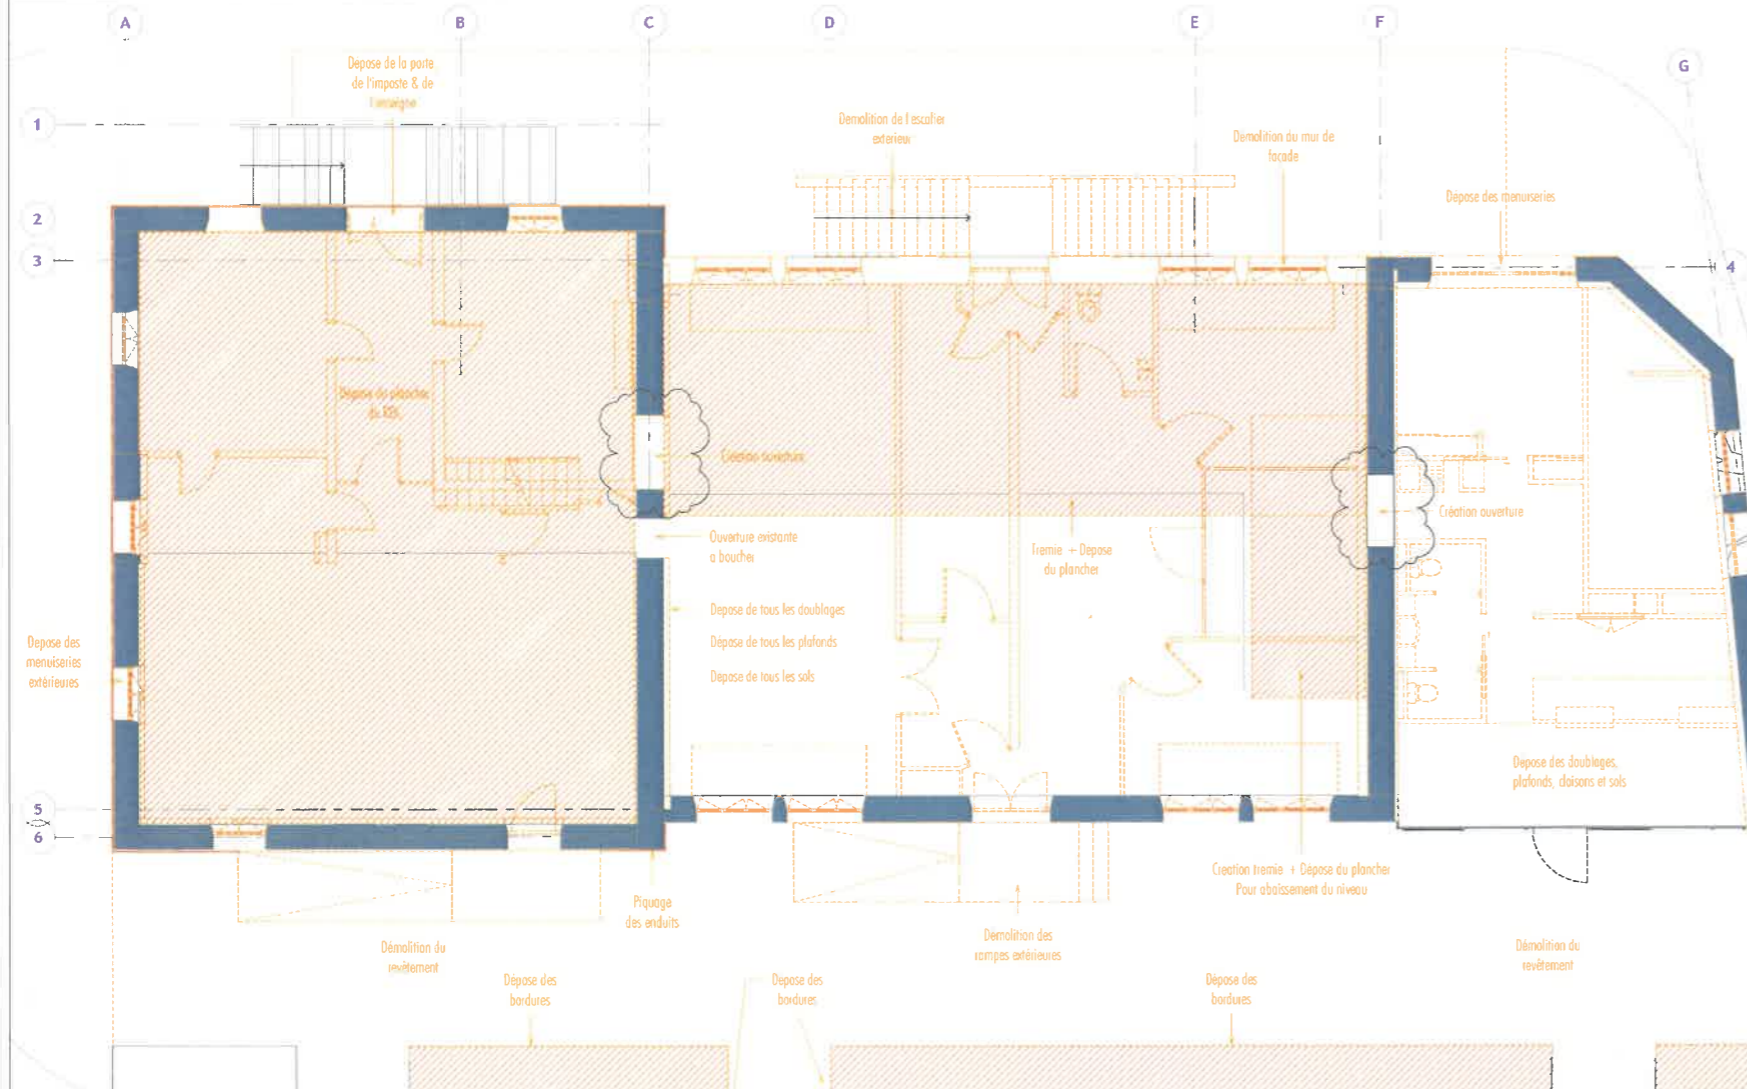


02. Echelle 1-50 Plan niveau Rez-de-chaussée - DEMOLITION

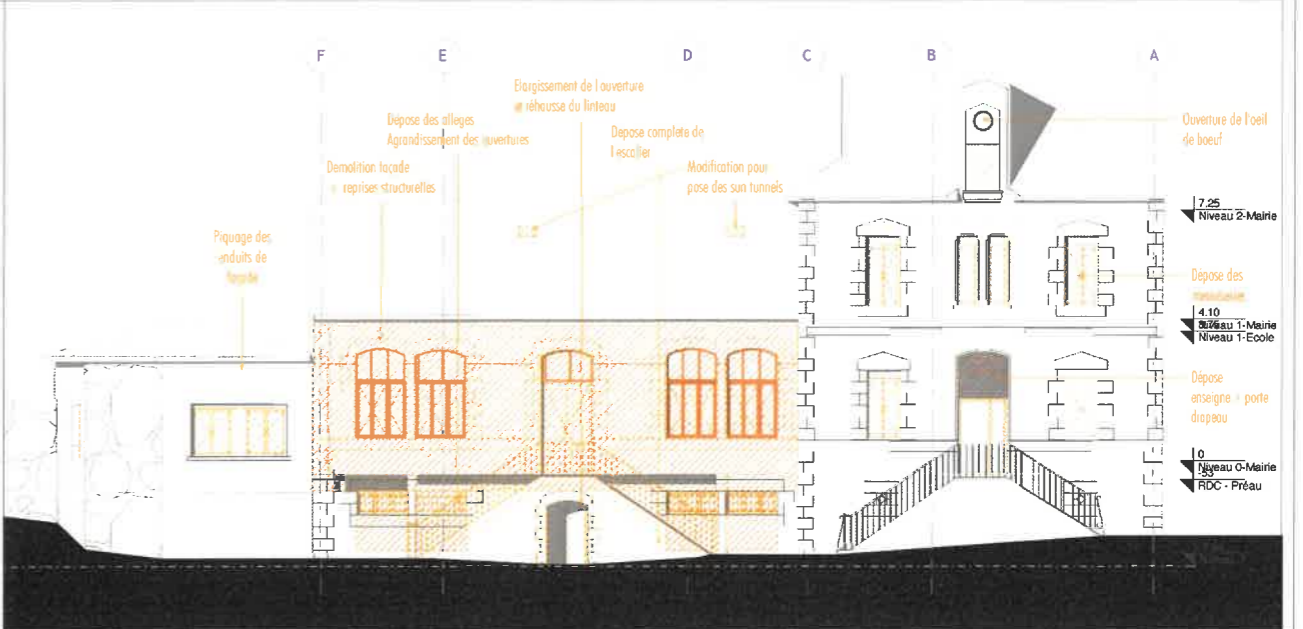

03. Echelle 1-75 Façade SUD - DEMOLITION

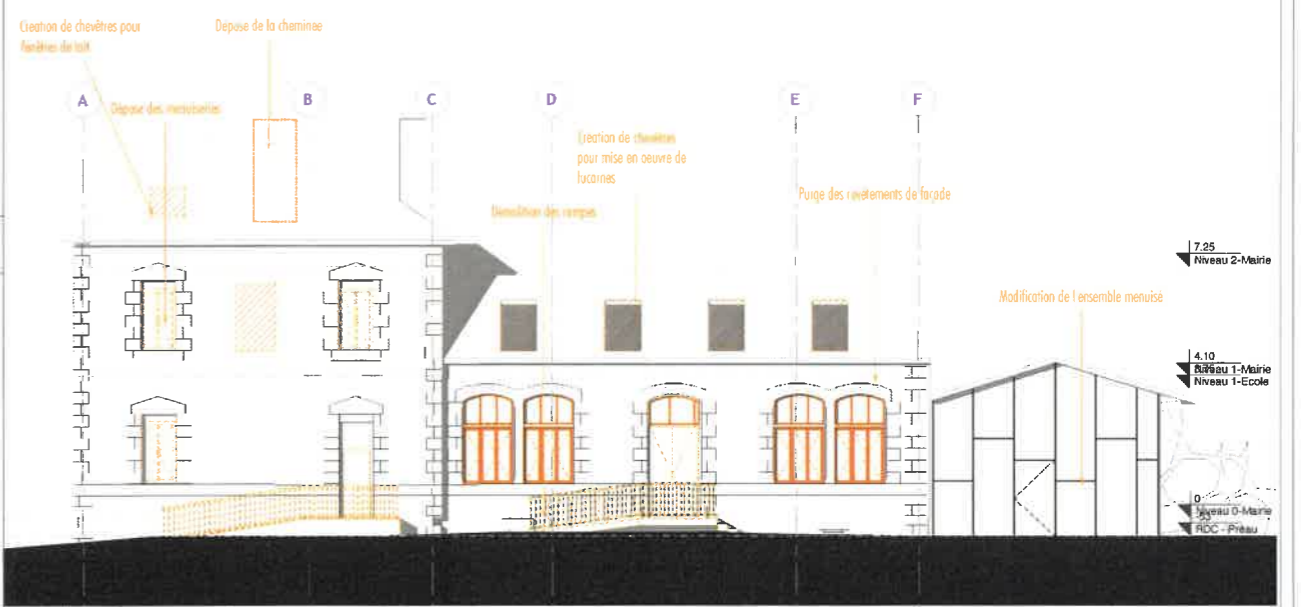

04. Echelle 1-75 Façade NORD - DEMOLITION

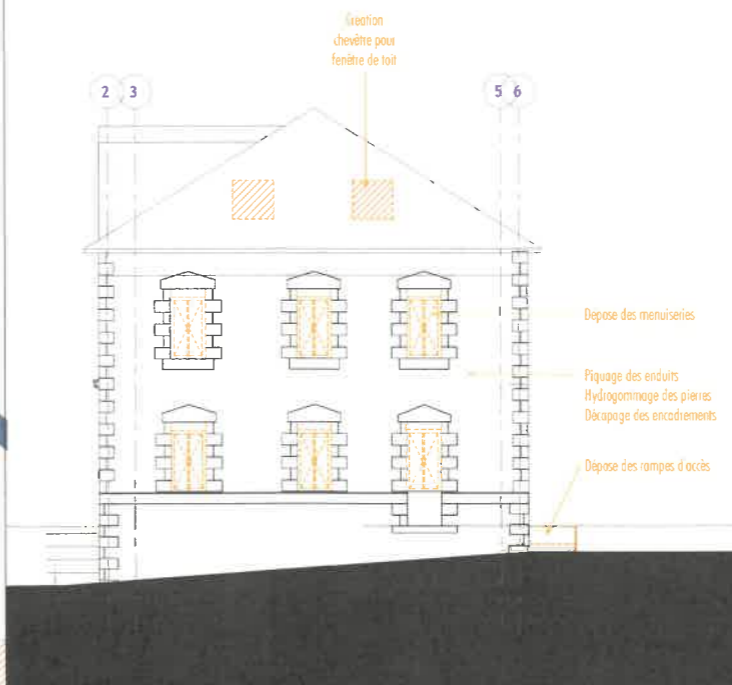

05. Echelle 1-75 Façade EST - DEMOLITION

Mairie de Verneuil s/ Vienne

**HUB** ARCHITECTES

Réhabilitation, réaménagement & extension

DCE

Plans - Façades - DEMOLITION

Comme indiqué

2012 NOVEMBRE 2021

01

Les plans sont approuvés et pourront être modifiés pour les besoins de la construction. L'entrepreneur est seul responsable des erreurs matérielles d'application. Il est tenu de vérifier toutes les mesures ou dimensions et de signaler à l'architecte toutes les erreurs ou omissions qui pourront survenir. Toute reproduction, même partielle, est interdite.


**NET STRUCTURE**  








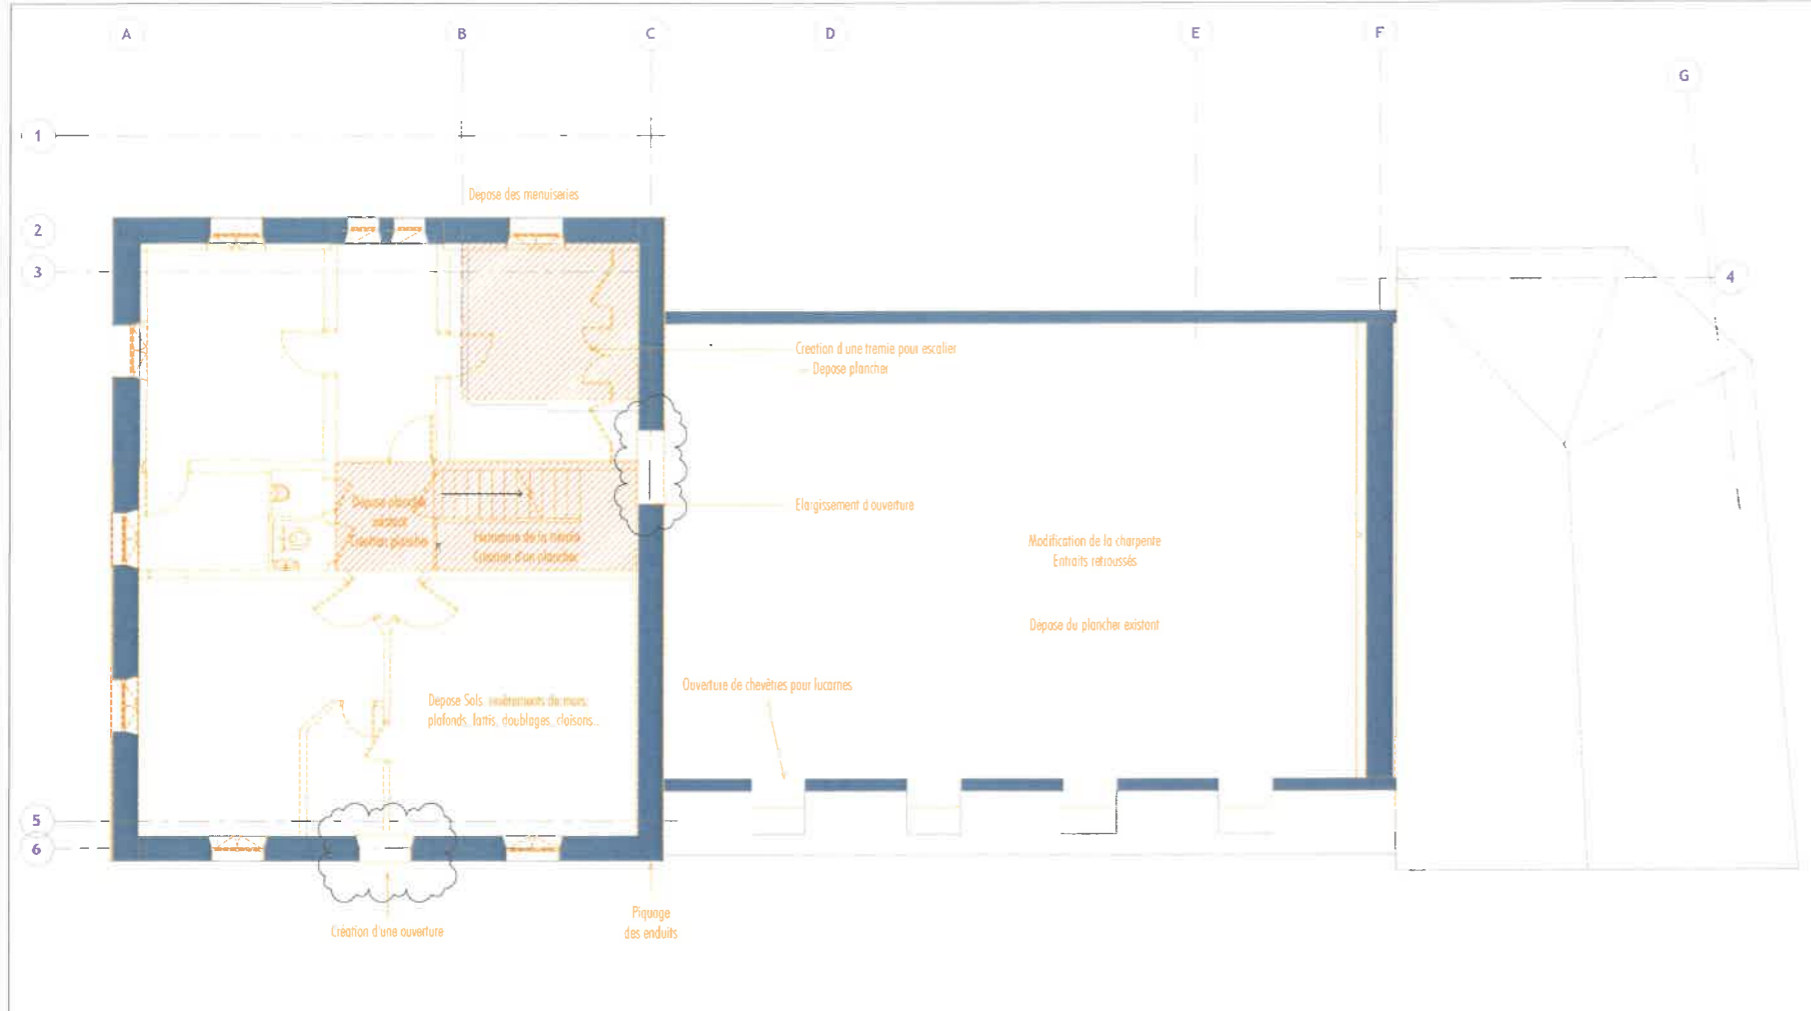


06. Echelle 1-50 Plan niveau R+1 - DEMOLITION

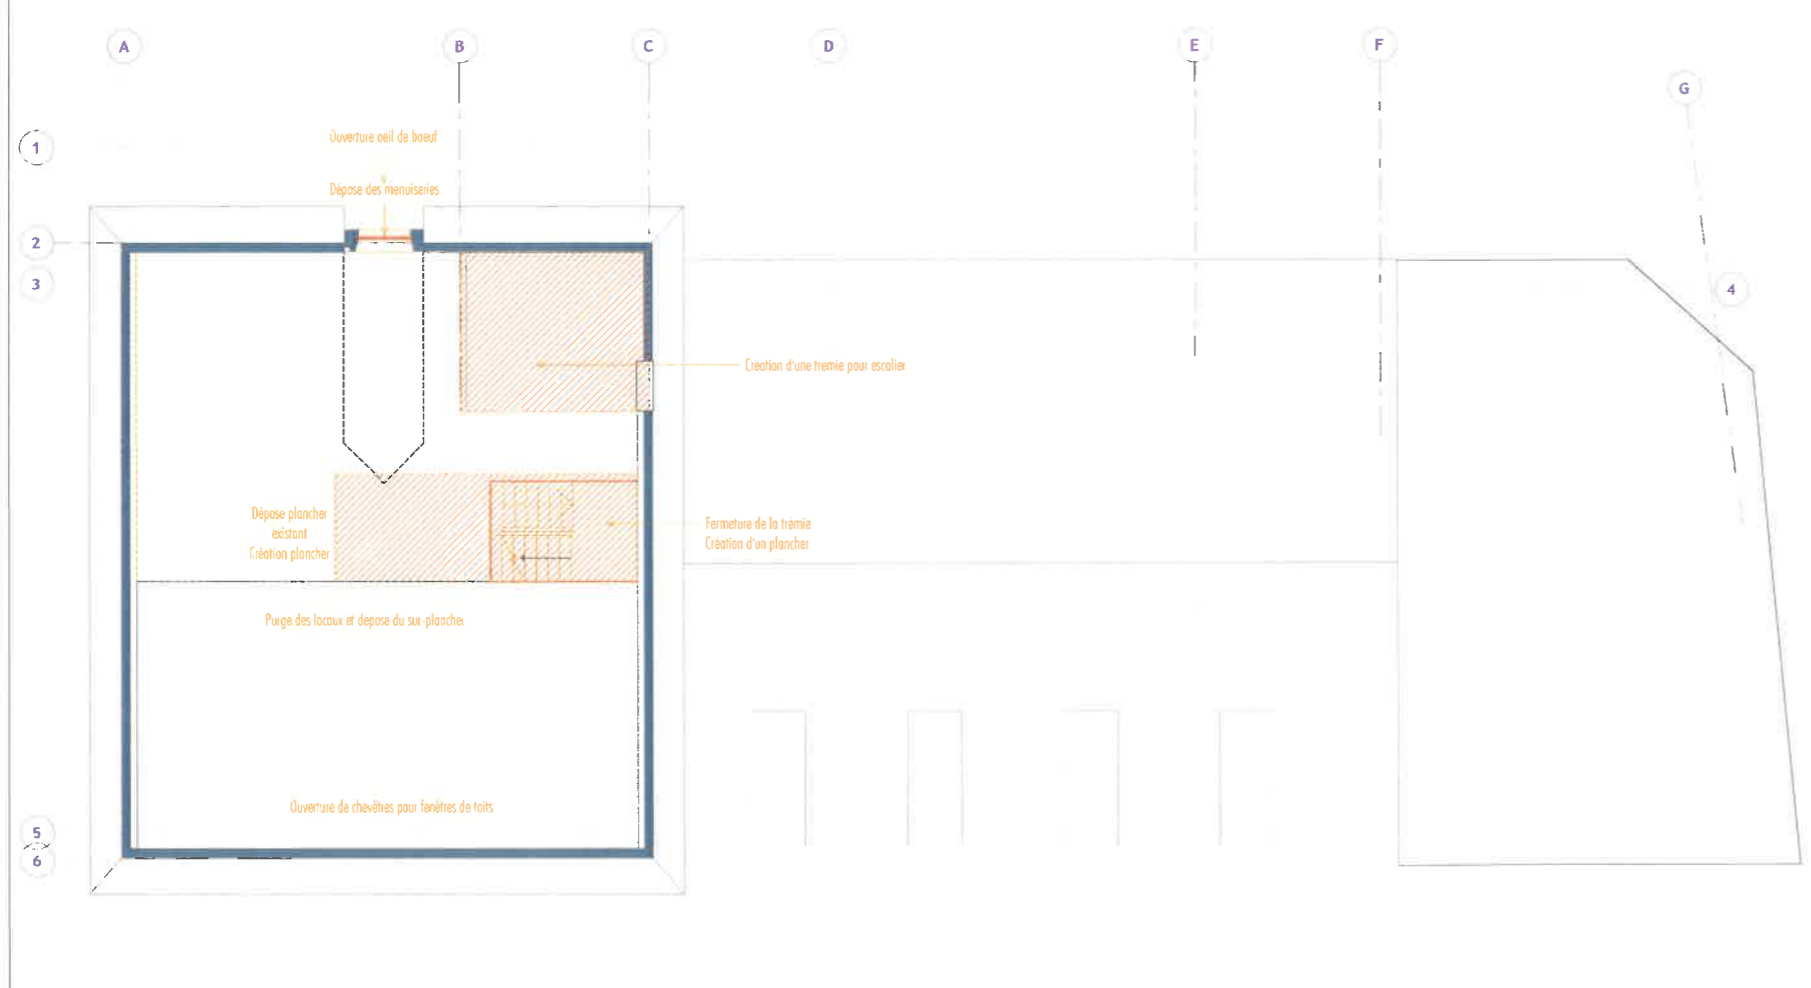


07. Echelle 1-50 Plan niveau R+2 - DEMOLITION

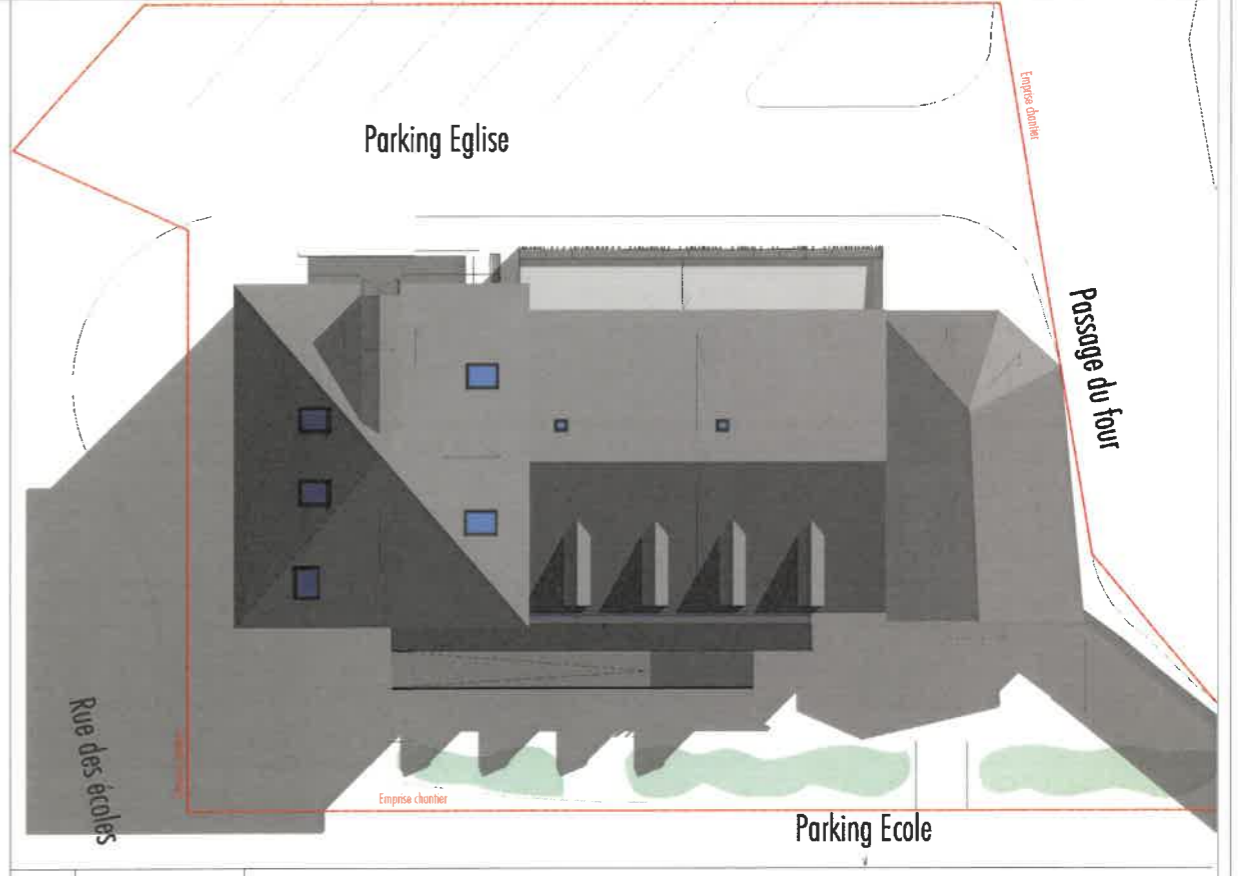

08. Echelle 1-100 Plan masse PROJET

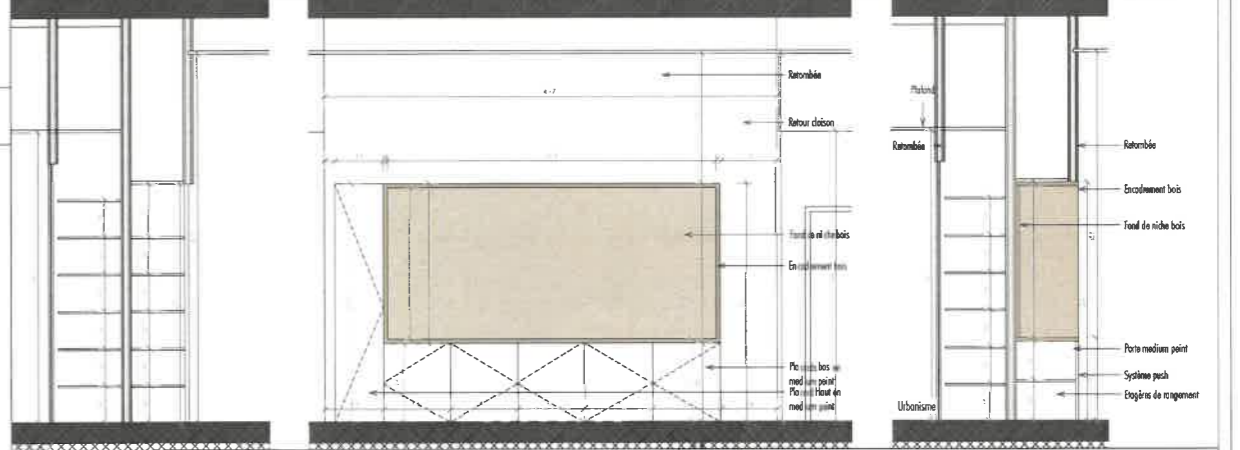

09. Echelle 1-25 Détails - Meuble de consultation

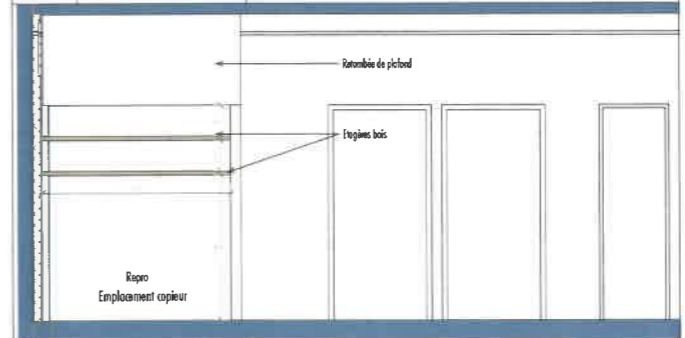

10. Echelle 1-25 Détails - Coin repro R+1

Mairie de Verneuil s/ Vienne

**Réhabilitation, réaménagement & extension**

**DCE**

Plans - Façades - DEMOLITION / Plan masse + détails PROJET

Comme indiqué

2012

NOVEMBRE 2021

02

**HUB**  








Les plans sont approuvés et soumis aux modalités pour les besoins de la consultation. L'entrepreneur est seul responsable des erreurs matérielles d'exécution. Il ne sera pas tenu responsable des mesures ou d'ouvrages et de signaler à l'architecte toutes les erreurs ou omissions qui pourront survenir. Toute reproduction totale ou partielle est interdite.




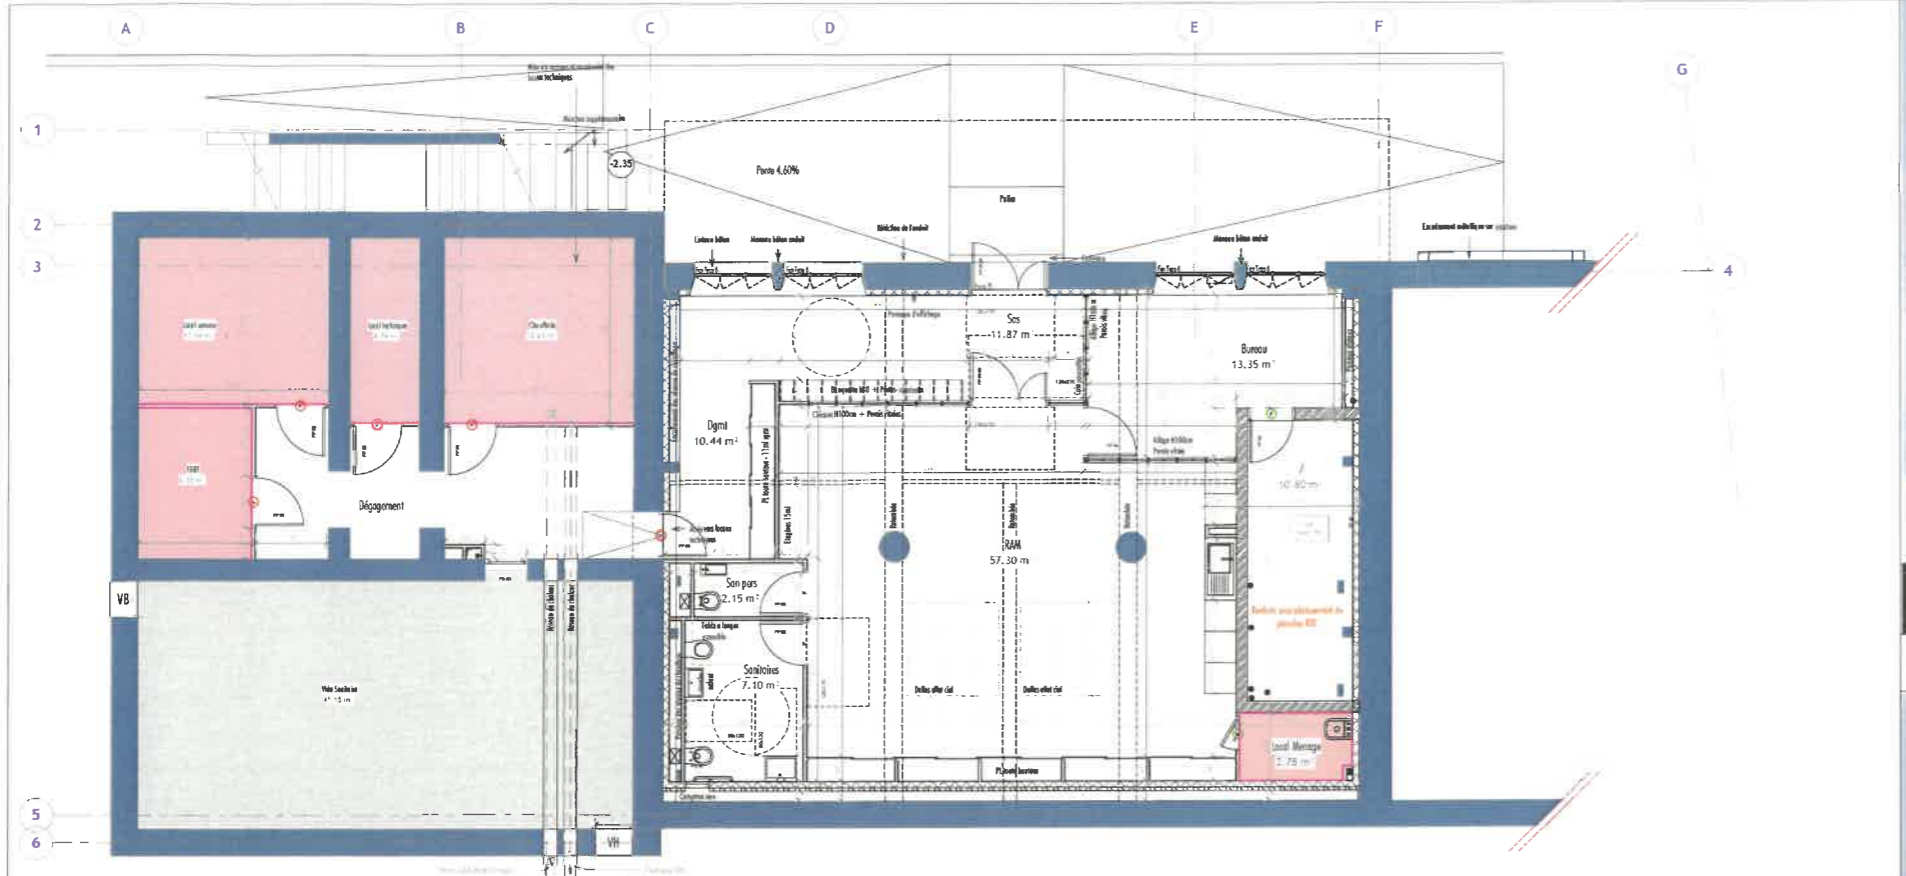


11. Echelle 1-50 Plan niveau Rez-de-jardin - PROJET

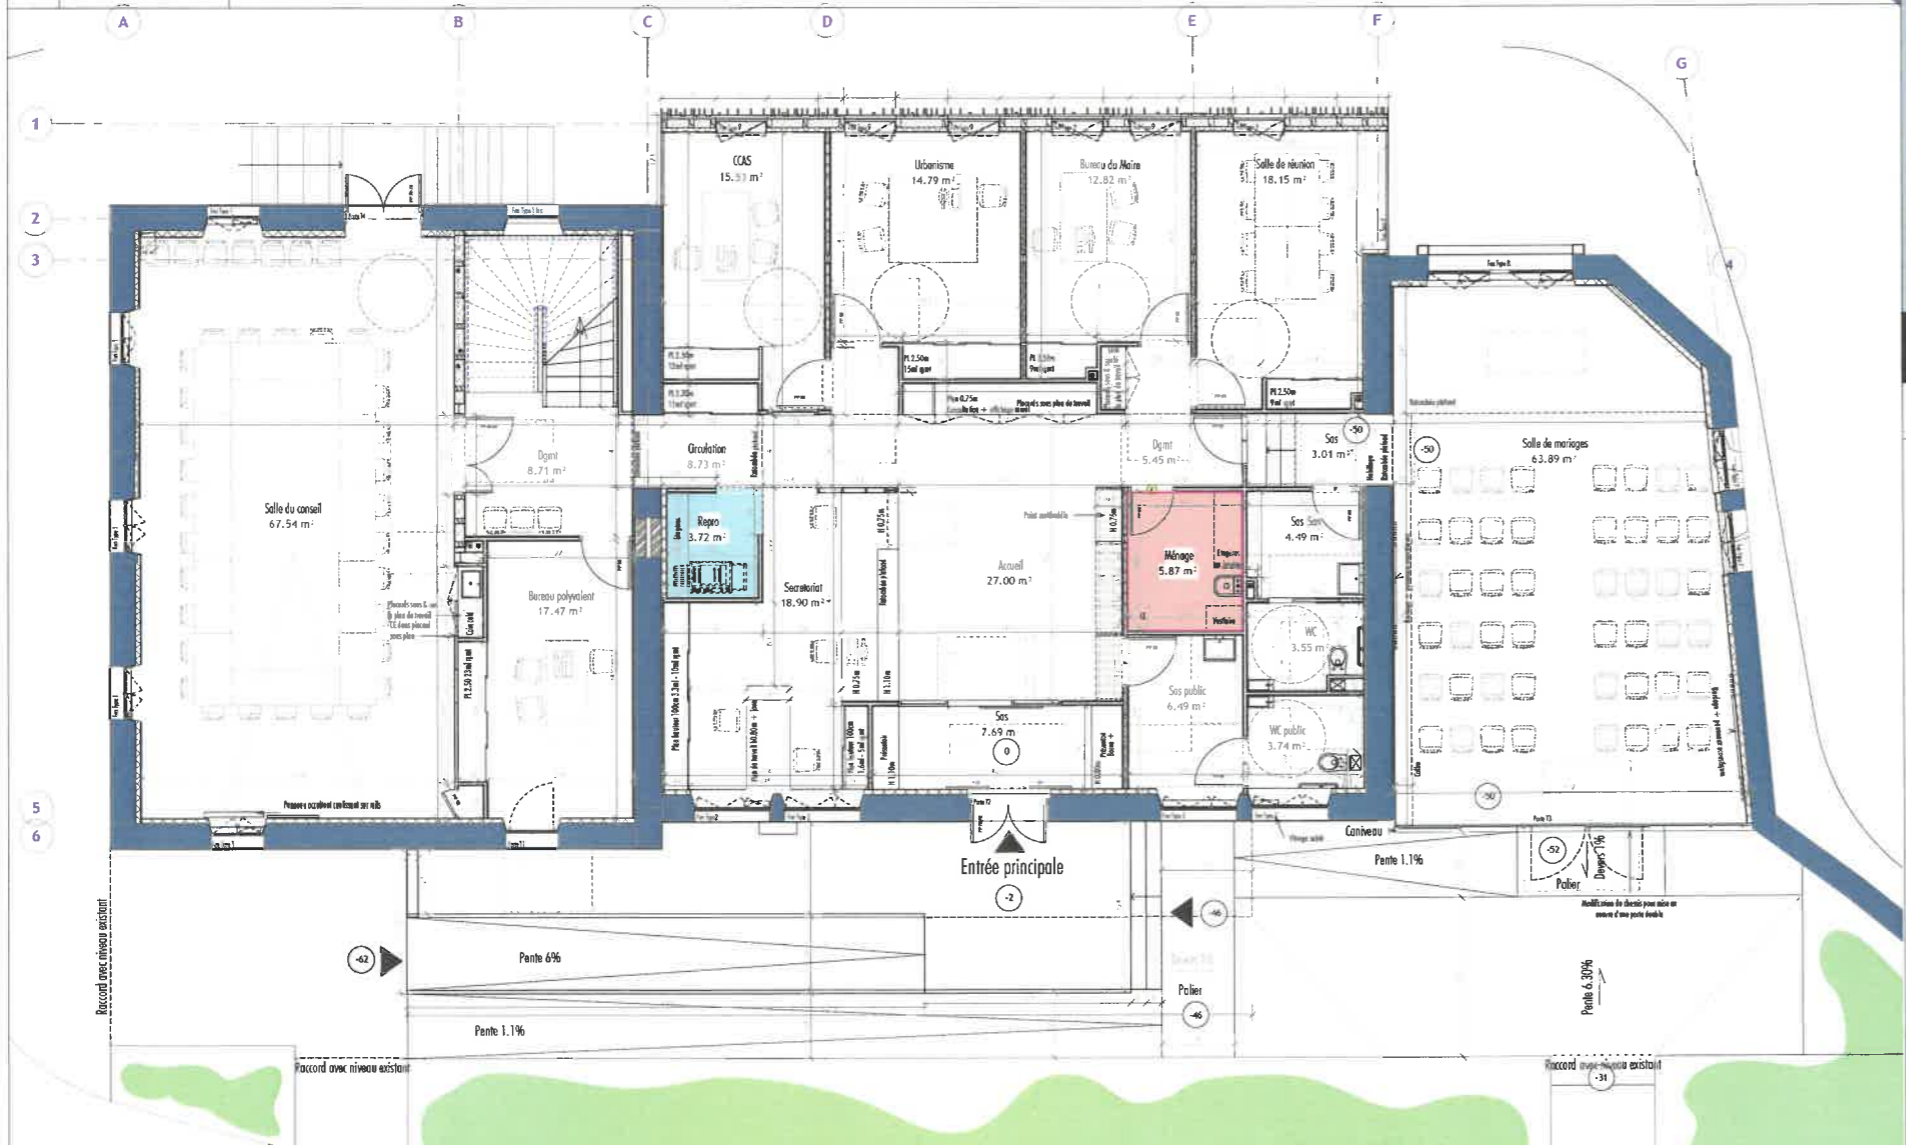


12. Echelle 1-50 Plan niveau Rez-de-chaussée - PROJET

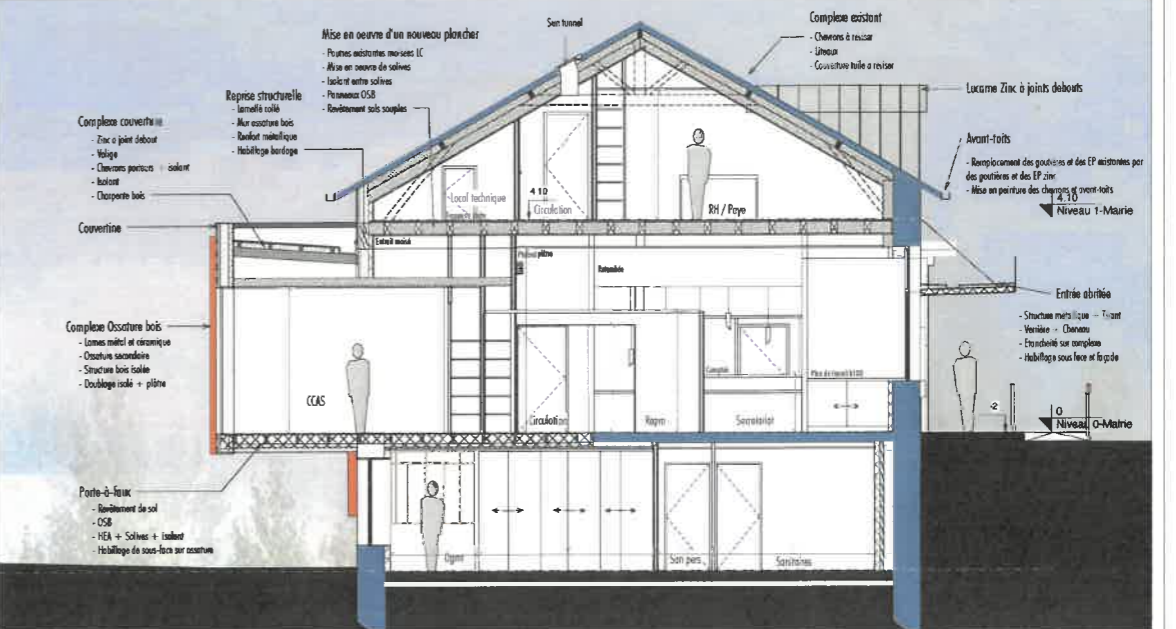

13. Echelle 1-50 Coupe dans l'ancienne Ecole des garçons - PROJET

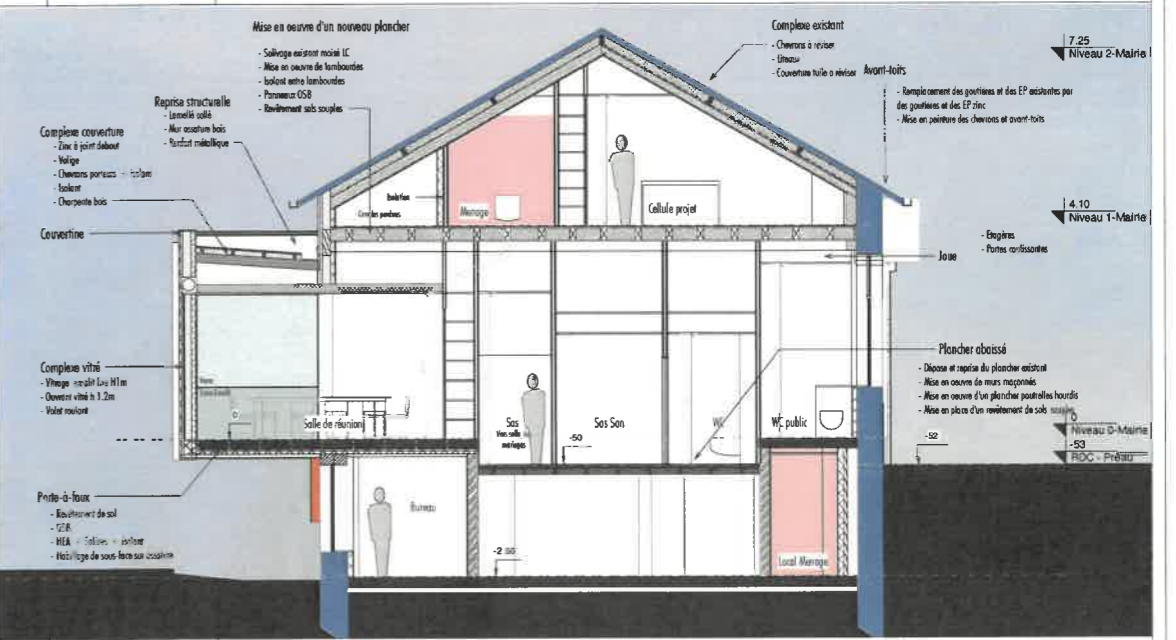

14. Echelle 1-50 Coupe dans l'ancienne Ecole des garçons - PROJET

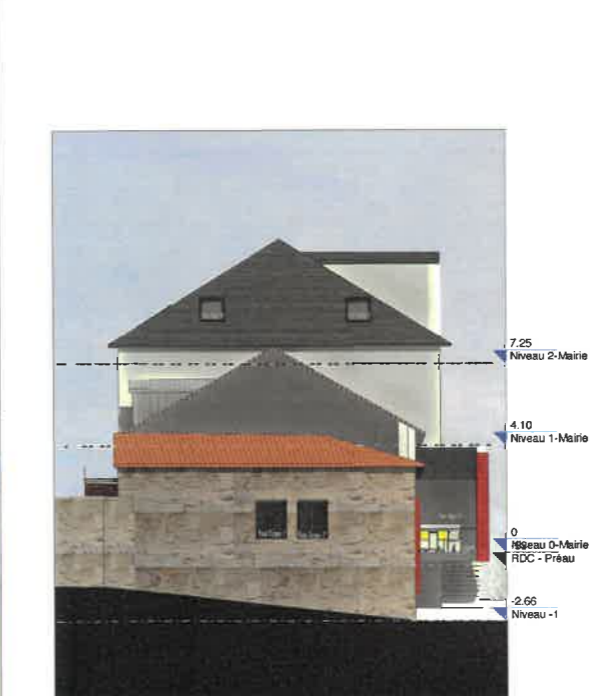

15. Echelle 1-50 Façade Ouest

Mairie de Vermeuil / Vienne

**Réhabilitation, réaménagement & extension**

**DCE**

Plans de niveaux R-1 / RDC - PROJET

Comme indiqué

2012 NOVEMBRE 2021 03

Les croquis sont approximatifs et peuvent être modifiés pour la réalisation. L'entrepreneur est seul responsable des erreurs matérielles d'exécution. Il est tenu de vérifier toutes les mesures ou cotes et de signaler à l'architecte toutes les erreurs ou omissions qu'il pourrait trouver. Toute reproduction totale ou partielle est interdite.

**HUB ARCHITECTES**










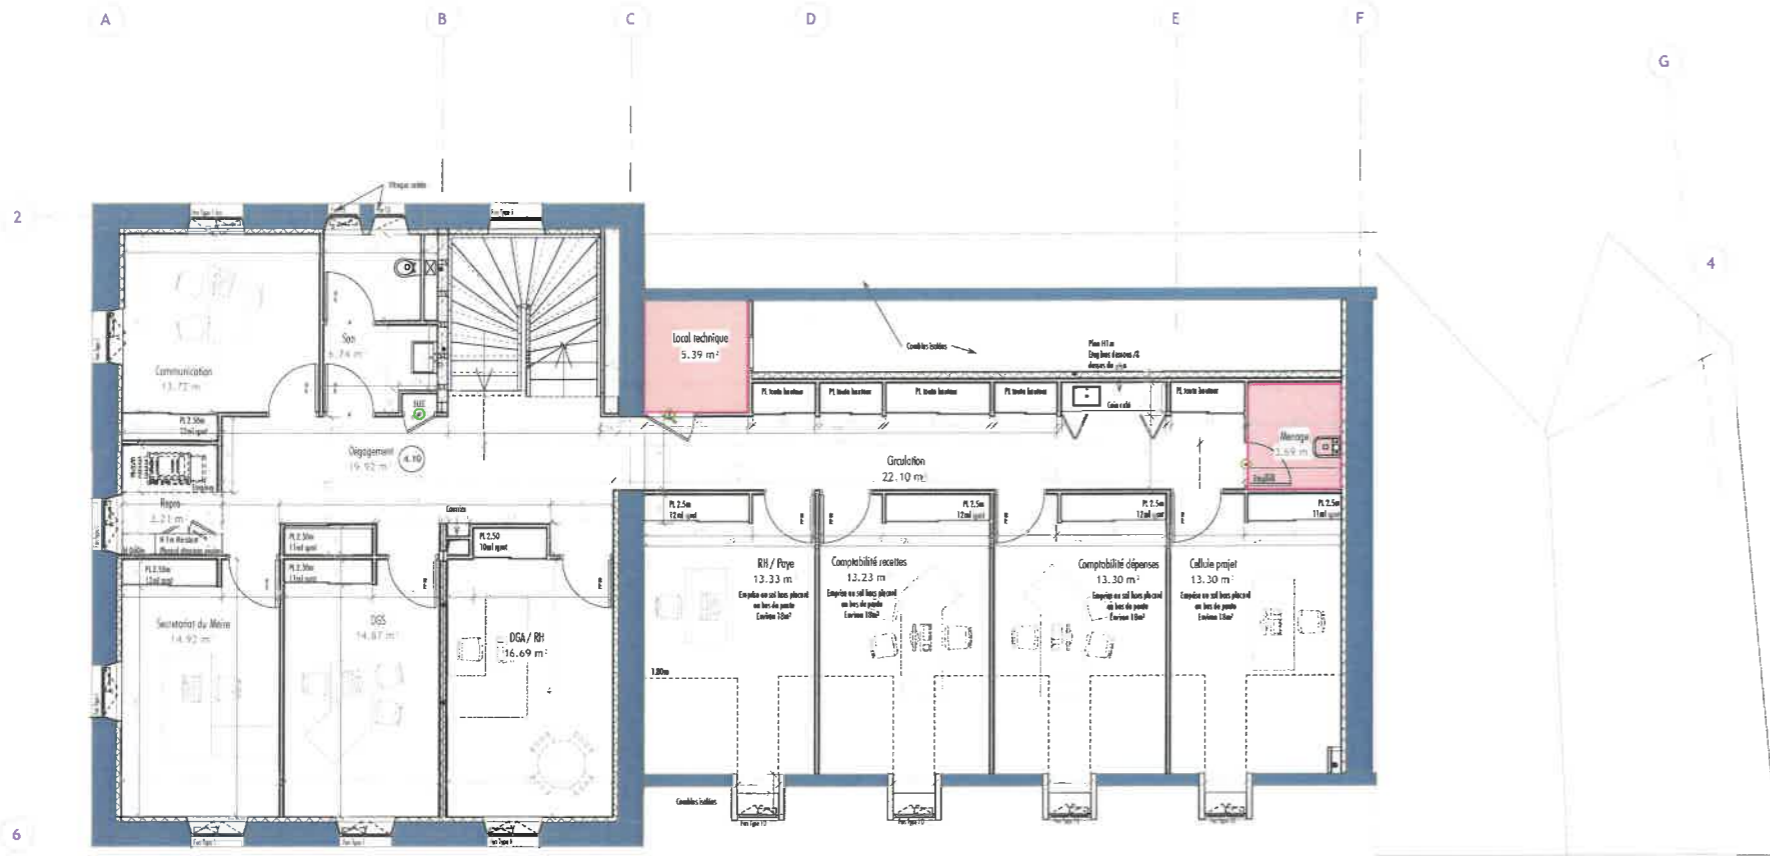

16. Echelle 1-50 Plan niveau R+1 - PROJET

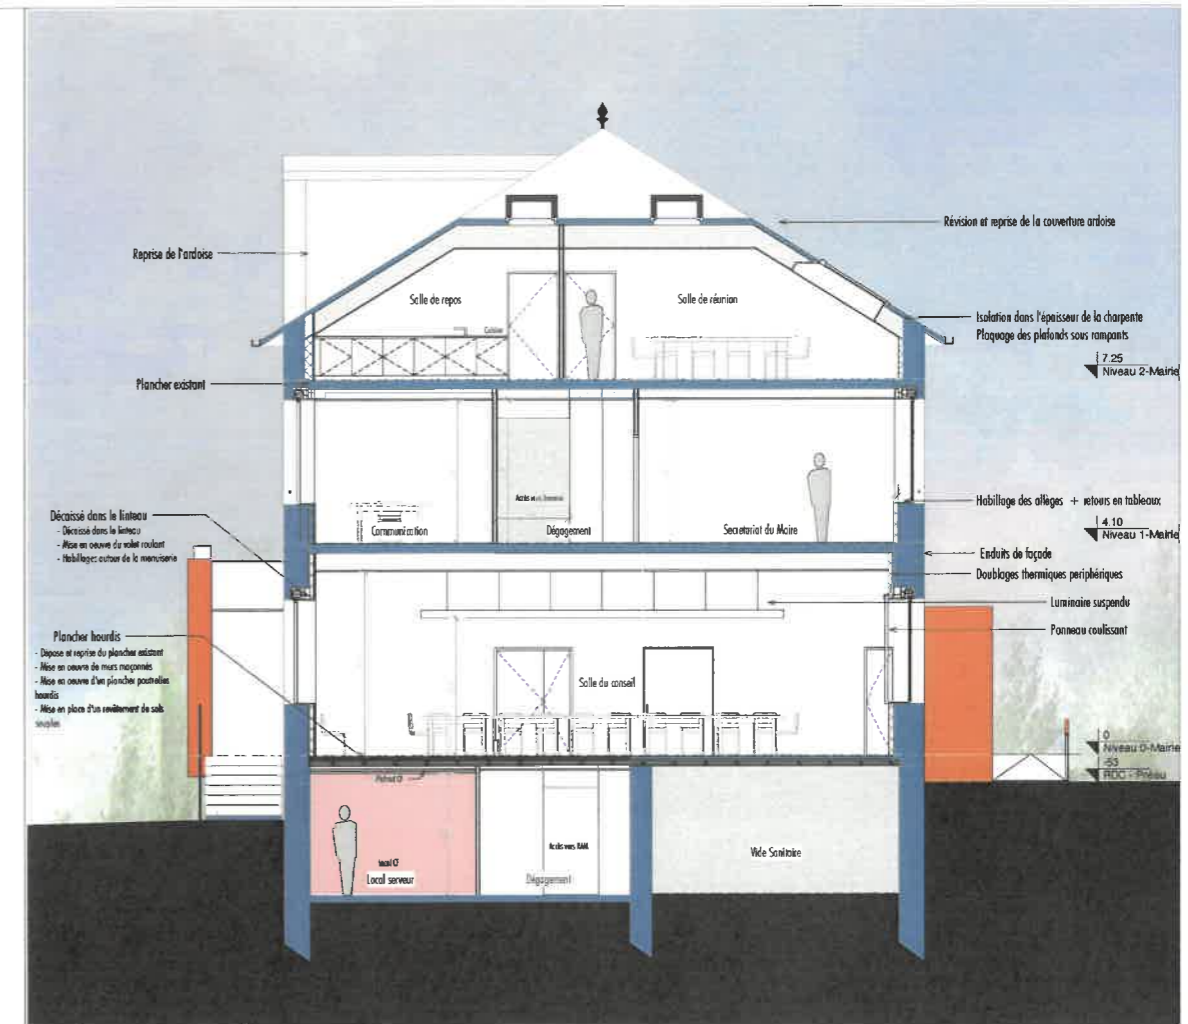


19. Echelle 1-50 Coupe dans l'ancienne Mairie - PROJET

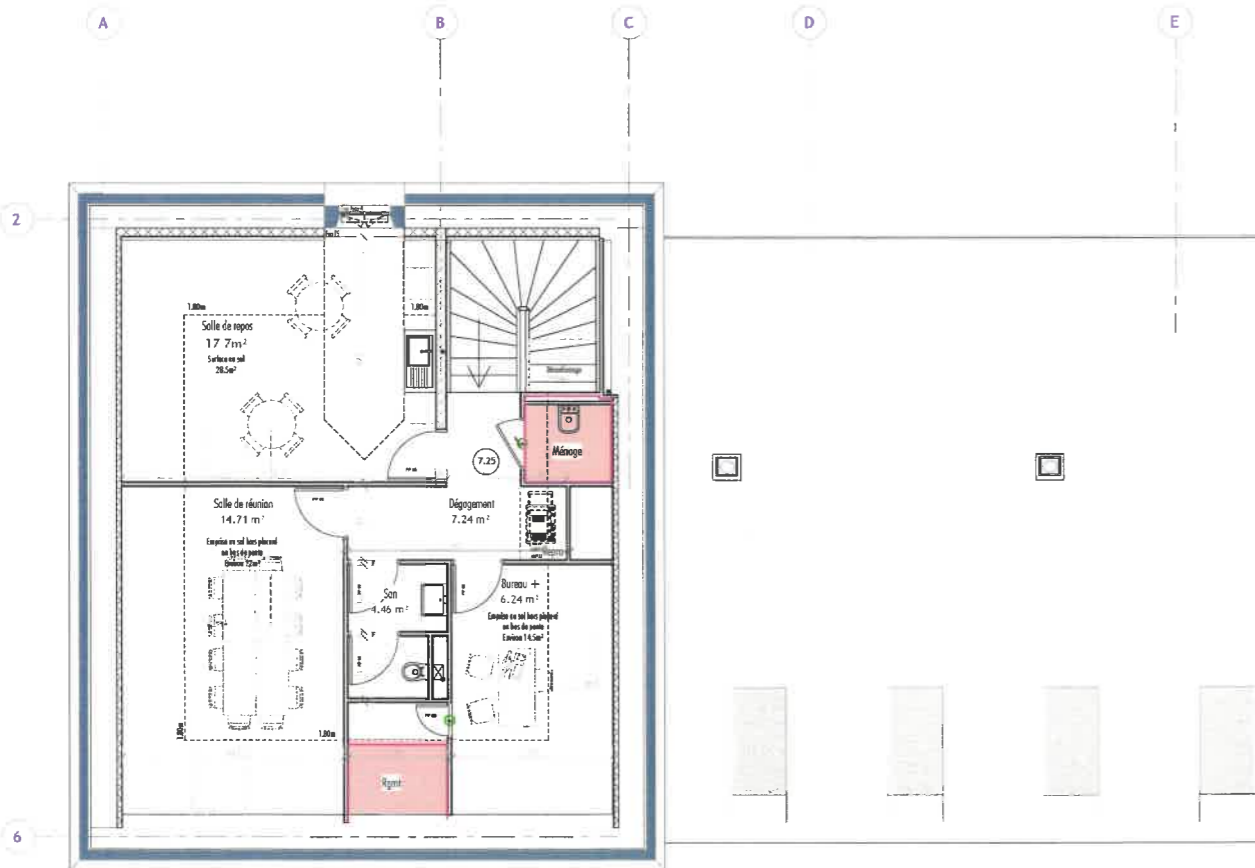


17. Echelle 1-50 Plan niveau R+2 - PROJET



18. Plan niveau R+2 - PROJET

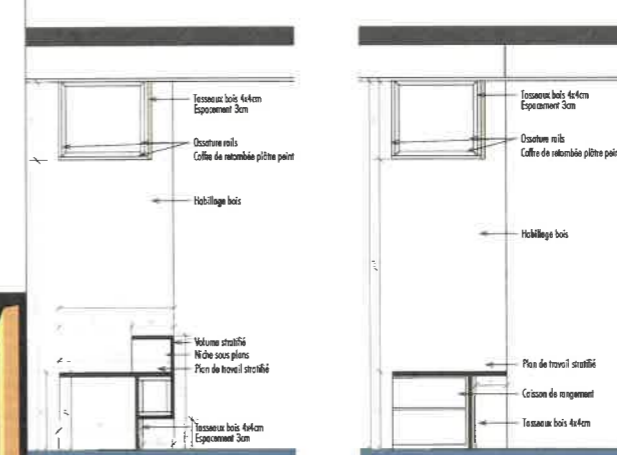

20.1-25 Détails Banque accueil

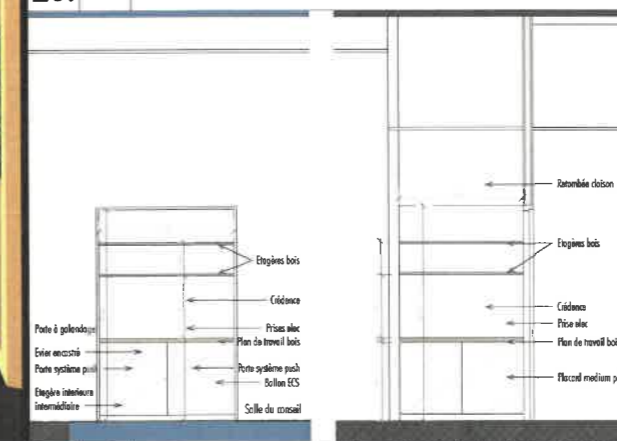

21.1-25 Coin café Conseil 22.1-25 Coin café RDC

19b. 1-25 Détails Banque accueil

Mairie de Verneuil s/ Vienne

**Réhabilitation, réaménagement & extension**

**DCE**

Plans de niveaux - R+1 / R+2 - PROJET

Comme indiqué

2012 NOVEMBRE 2021 04







