



EXTRADOS

Généralités:  
- Végétation

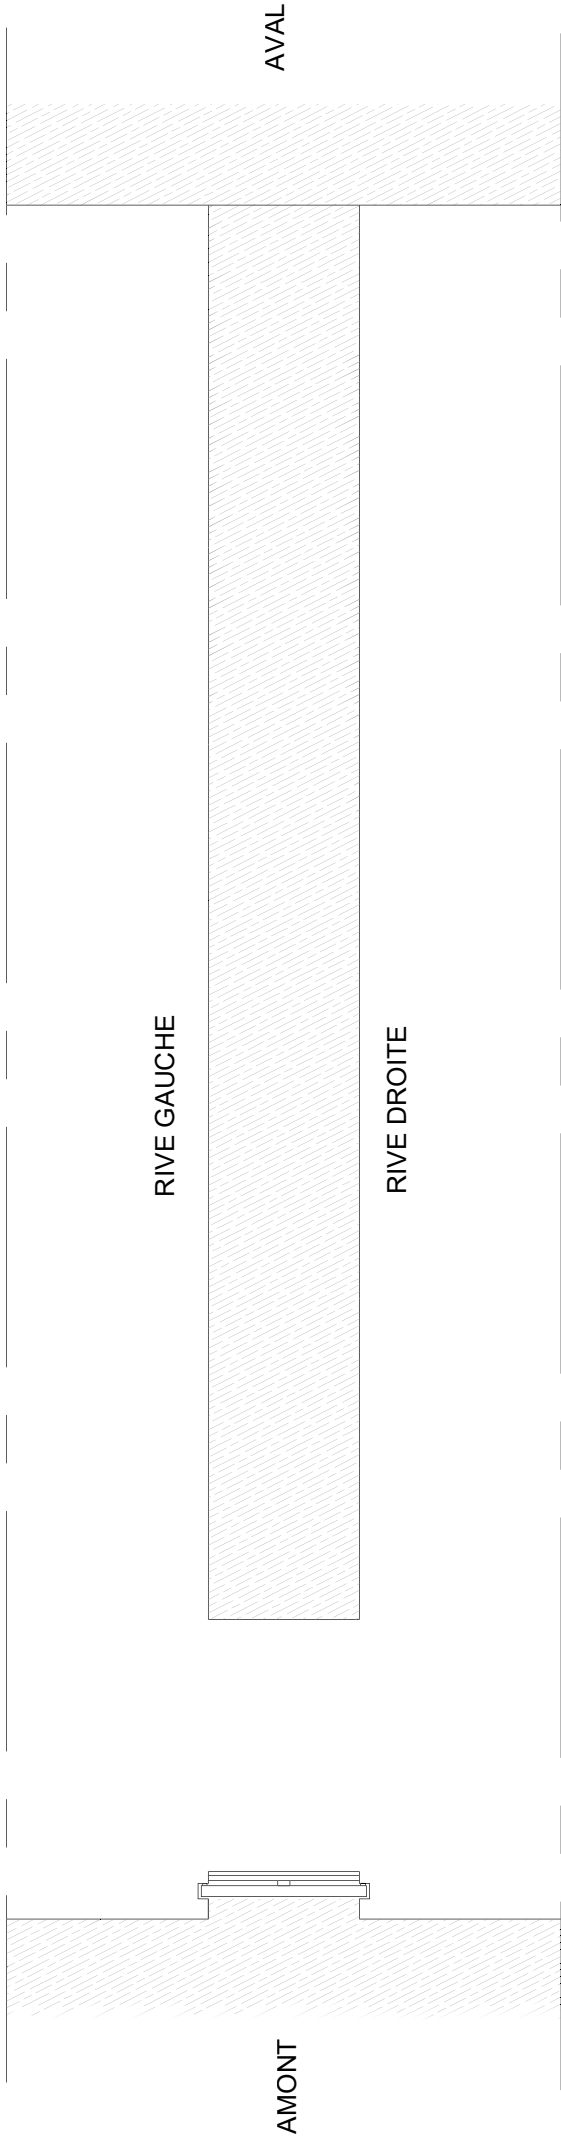

ELEVATION

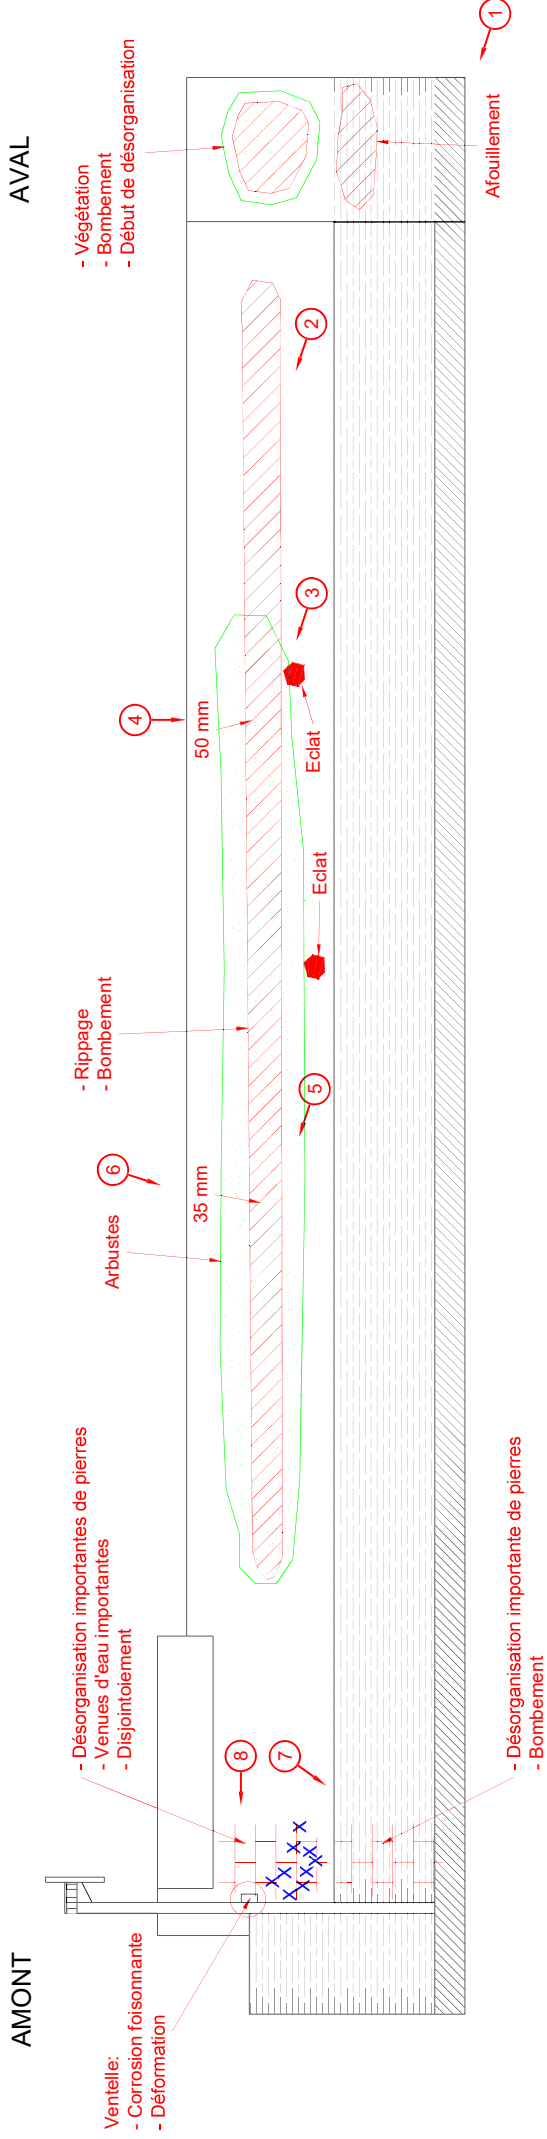

	O.A N°: STA026A	CARTOGRAPHIE DES DESORDRES	Dessiné par: AC
	Plan n°: 04	EXTRADOS & ELEVATION	24/08/2018

