



EXTRADOS

Généralités:
- Végétation

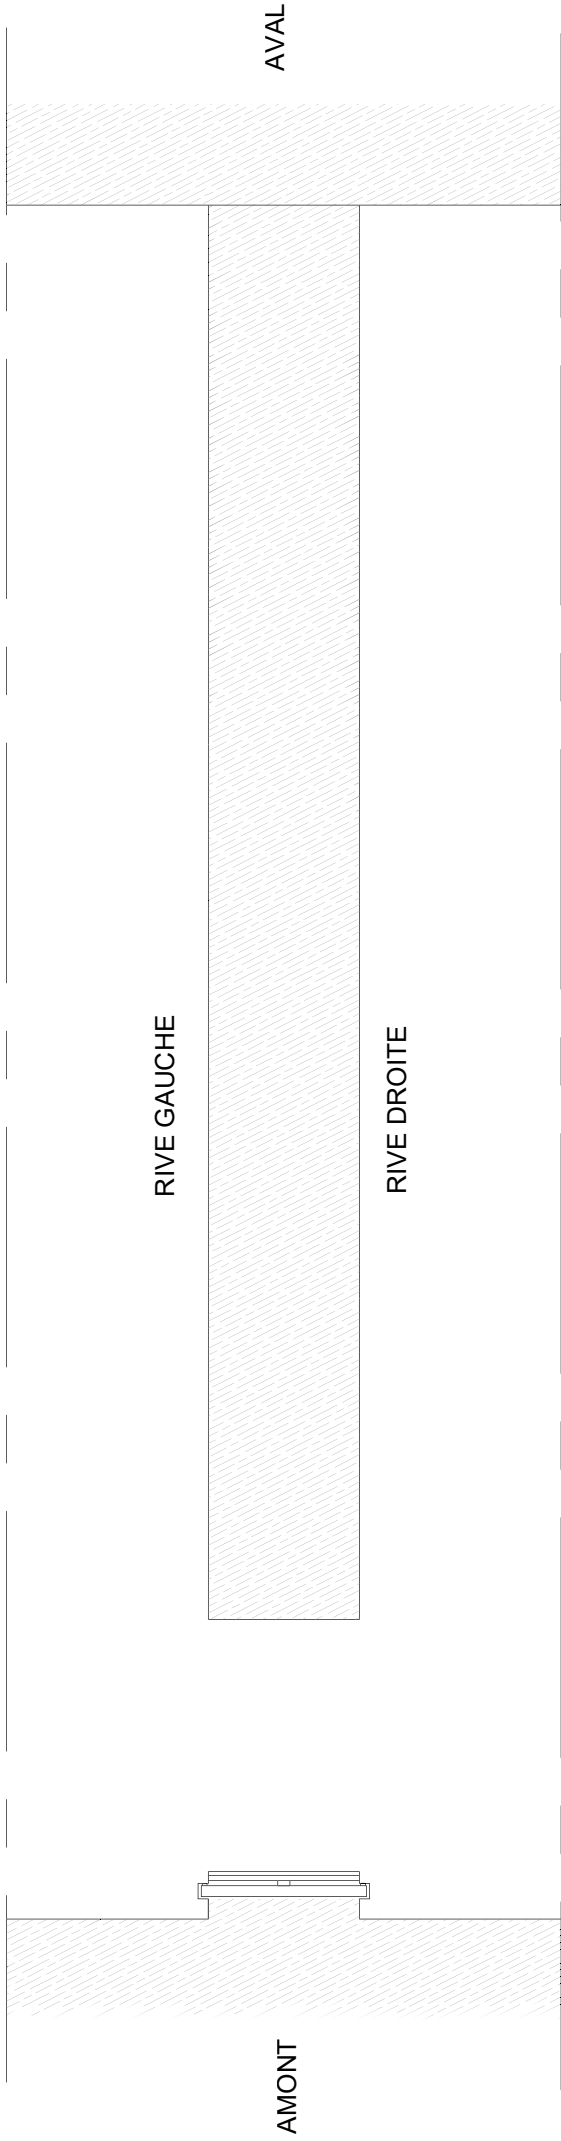

ELEVATION

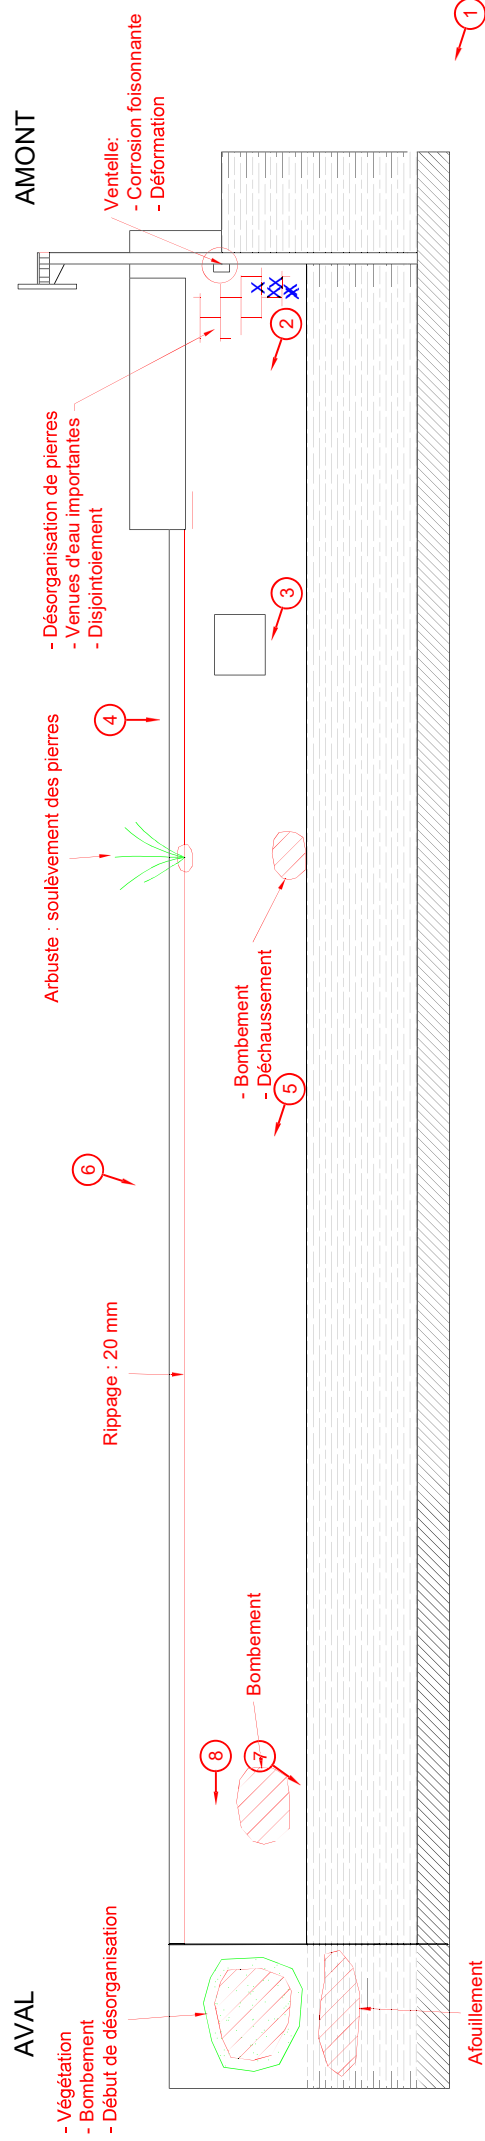

	O.A N°: STA026B	CARTOGRAPHIE DES DESORDRES	Dessiné par: AC
	Plan n°: 04	EXTRADOS & ELEVATION	24/08/2018

