

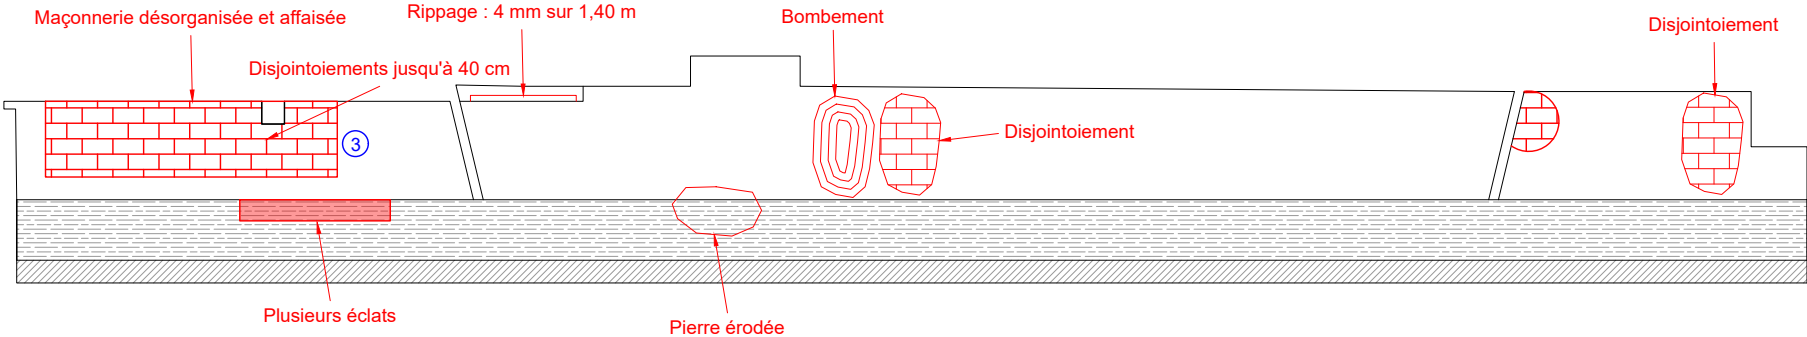


CANAL RIVE DROITE

MUR GAUCHE

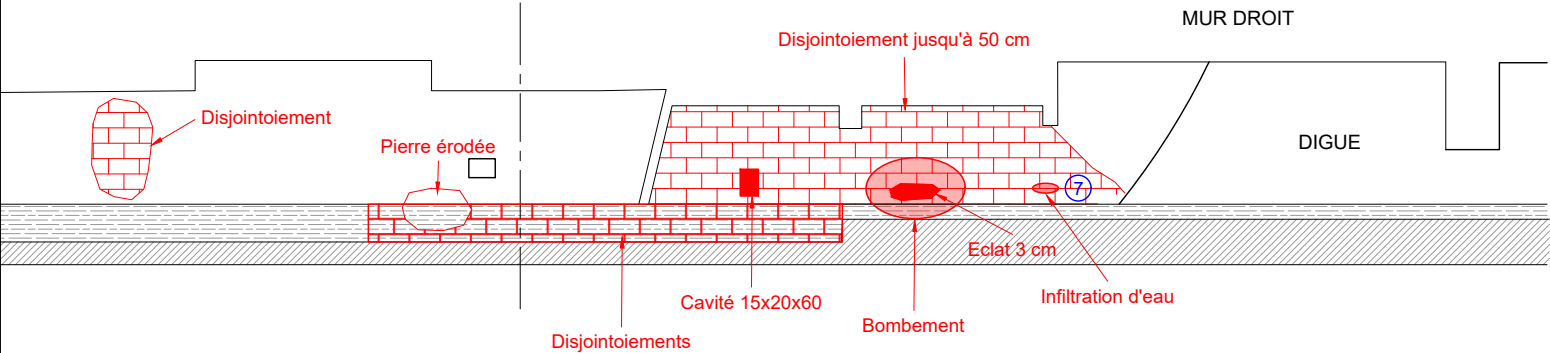

MUR DROIT

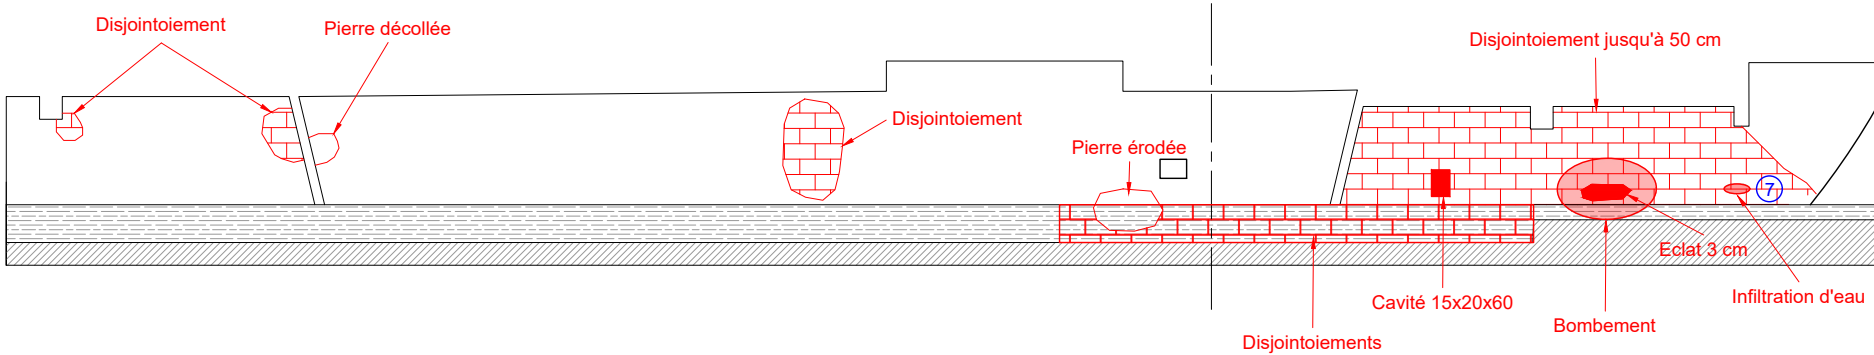

O.A N°: LE MOULIN DE BOUZON	CARTOGRAPHIE DES DESORDRES	Dessiné par: RT
Plan n°: 01	CANAL RIVE DROITE MUR GAUCHE ET MUR DROIT	14/05/2024

